



- Lieu d'implantation du projet photovoltaïque : lieudit « LES GOIRANNES », LE LUC (83340)

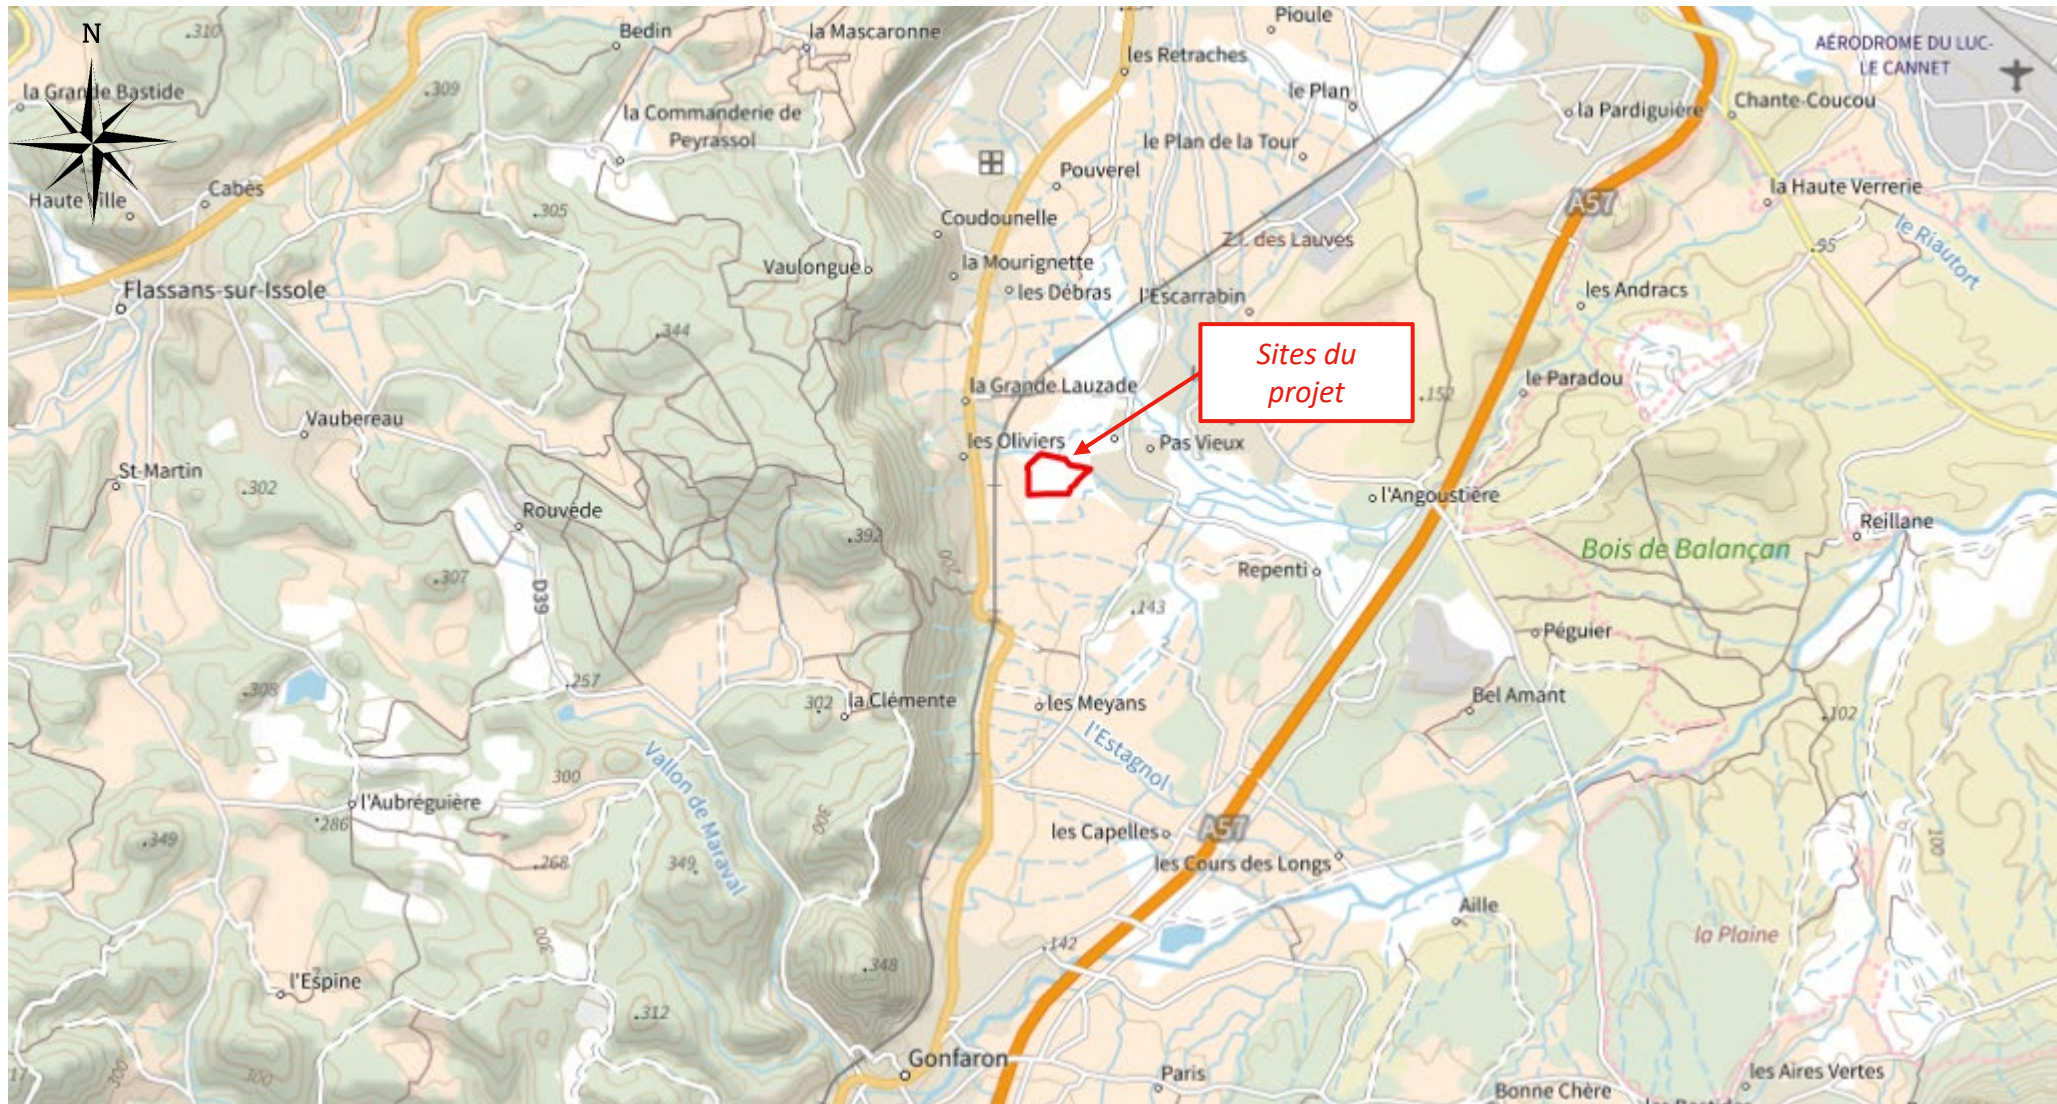

Localisation du projet sur carte IGN au 1/50 000


● Parcelles cadastrales concernées : F 1609

Références cadastrales
000 F 1609
Surface foncière
85 100 m²
Commune
LE LUC (83 340)
Propriétaire
MONSIEUR ARNAUD

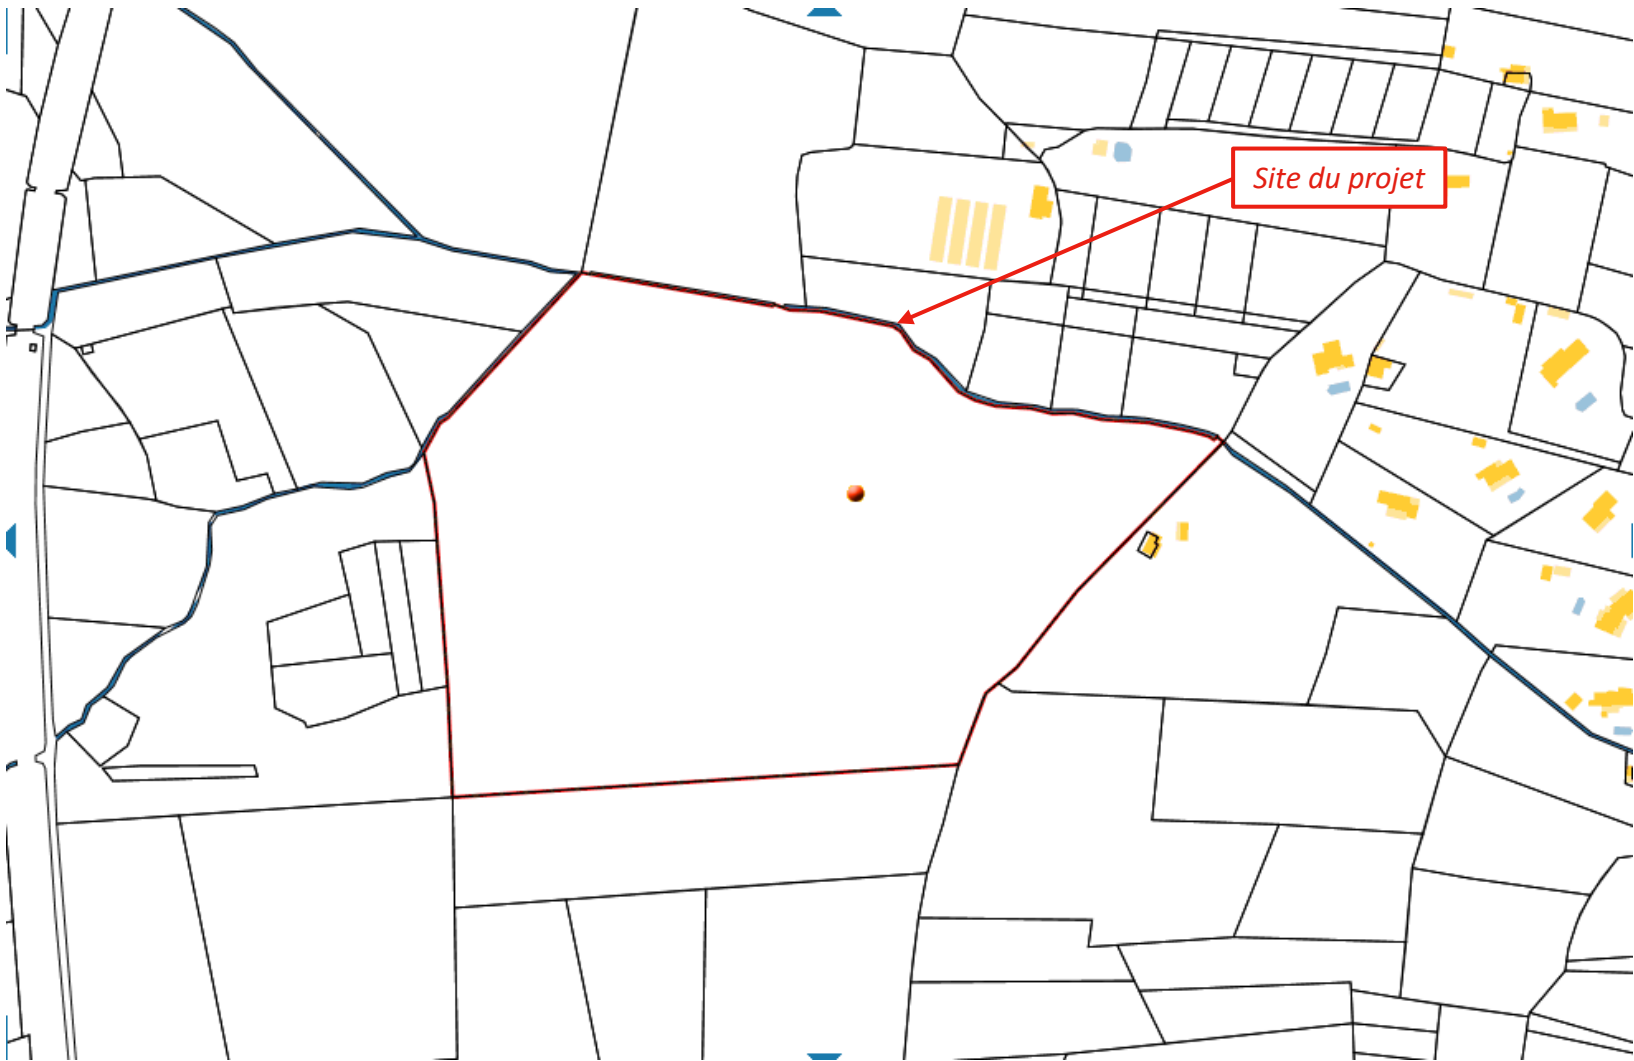

Zoom sur les parcelles concernées par le projet

● Etudes des variantes : F 1609

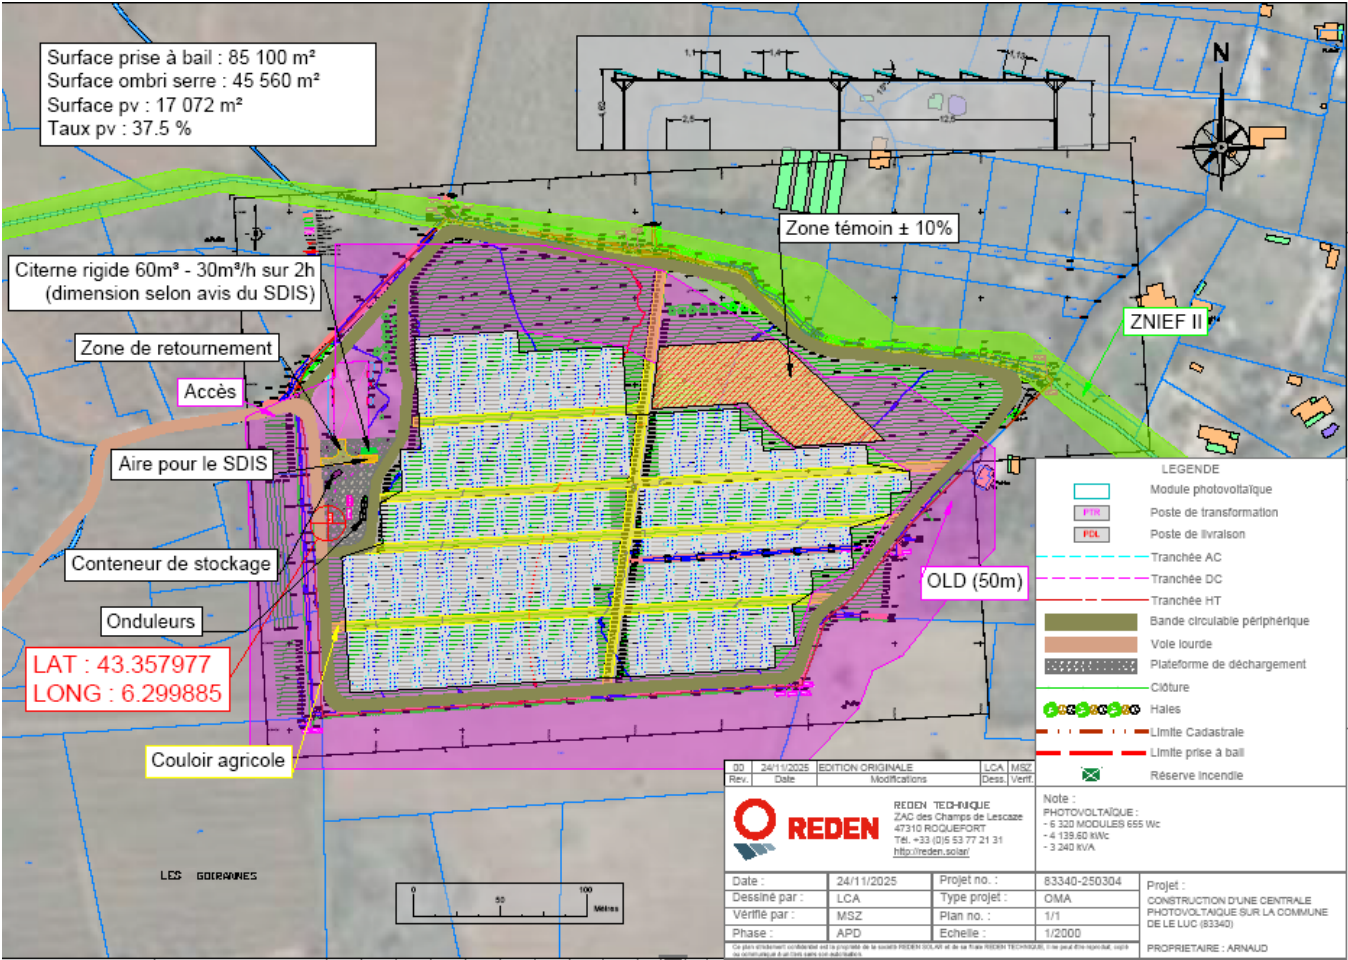


Implantations d’ombrières photovoltaïques sur la parcelle cadastrale F 1609


Ombrières photovoltaïques avec une emprise projet de 17 072 m² et d’une puissance de 4,139 MWc.

Ces ombrières photovoltaïques couvriront des vignes existantes

● Etudes des variantes :

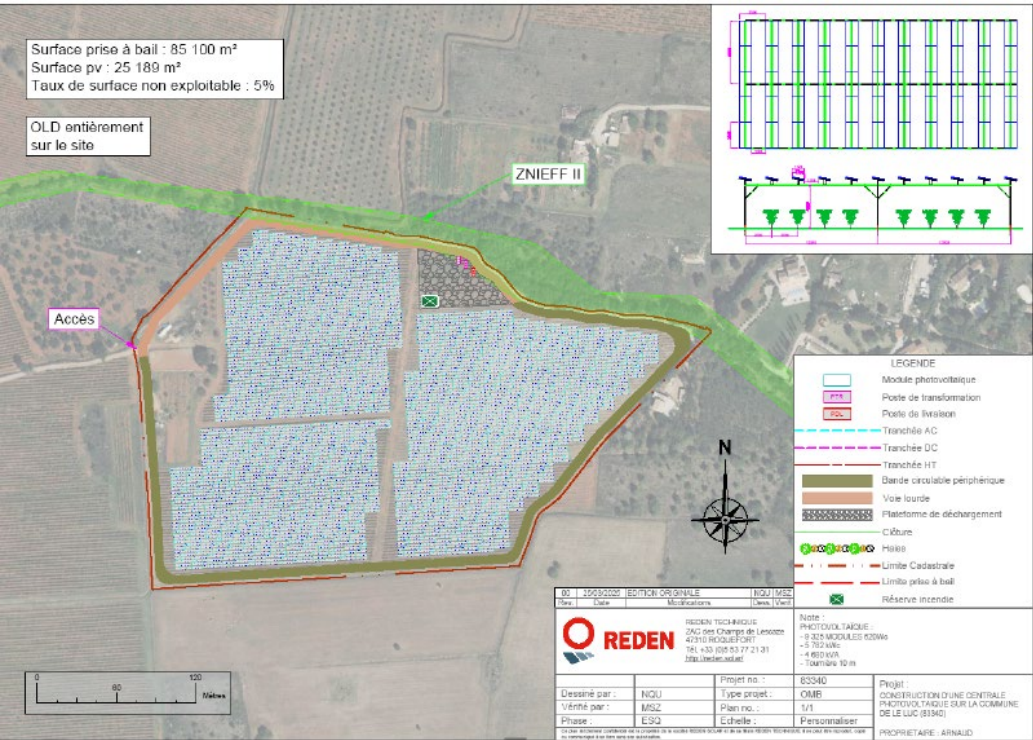

Plan - premier dépôt en cas en cas

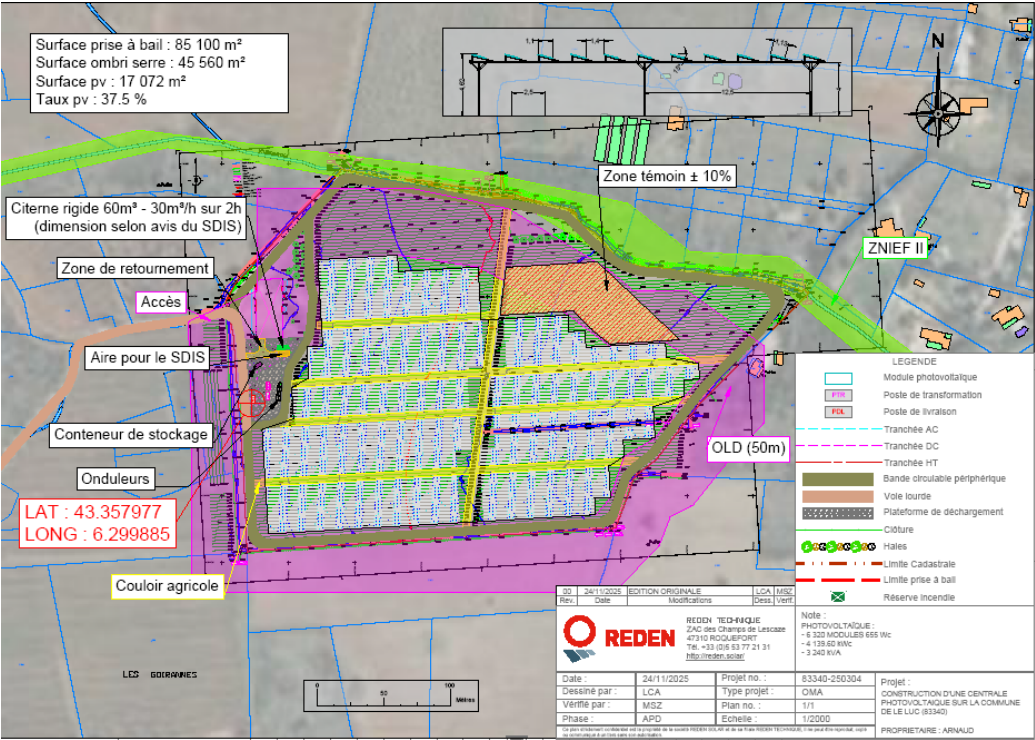

Version finale du plan

Le projet a été déposé dans une première version en cas par cas (plan de gauche) qui a été soumis à EIE le 17/09/2025. Il faisait 25 189 m² de surface PV pour une puissance de 5,780 MWc.

Après les études paysagères et naturalistes, la prise en compte des impacts et des mesures Eviter, Réduire, le projet faisant l'objet du dépôt actuel (plan de gauche) a été réduit à 17 072 m² pour une puissance de 4,139 MWc pour éviter notamment les zones à enjeux naturalistes qui auraient été touchées par les OLD.