


ANNEXE 2 : PLAN DE SITUATION AU 1/16 000

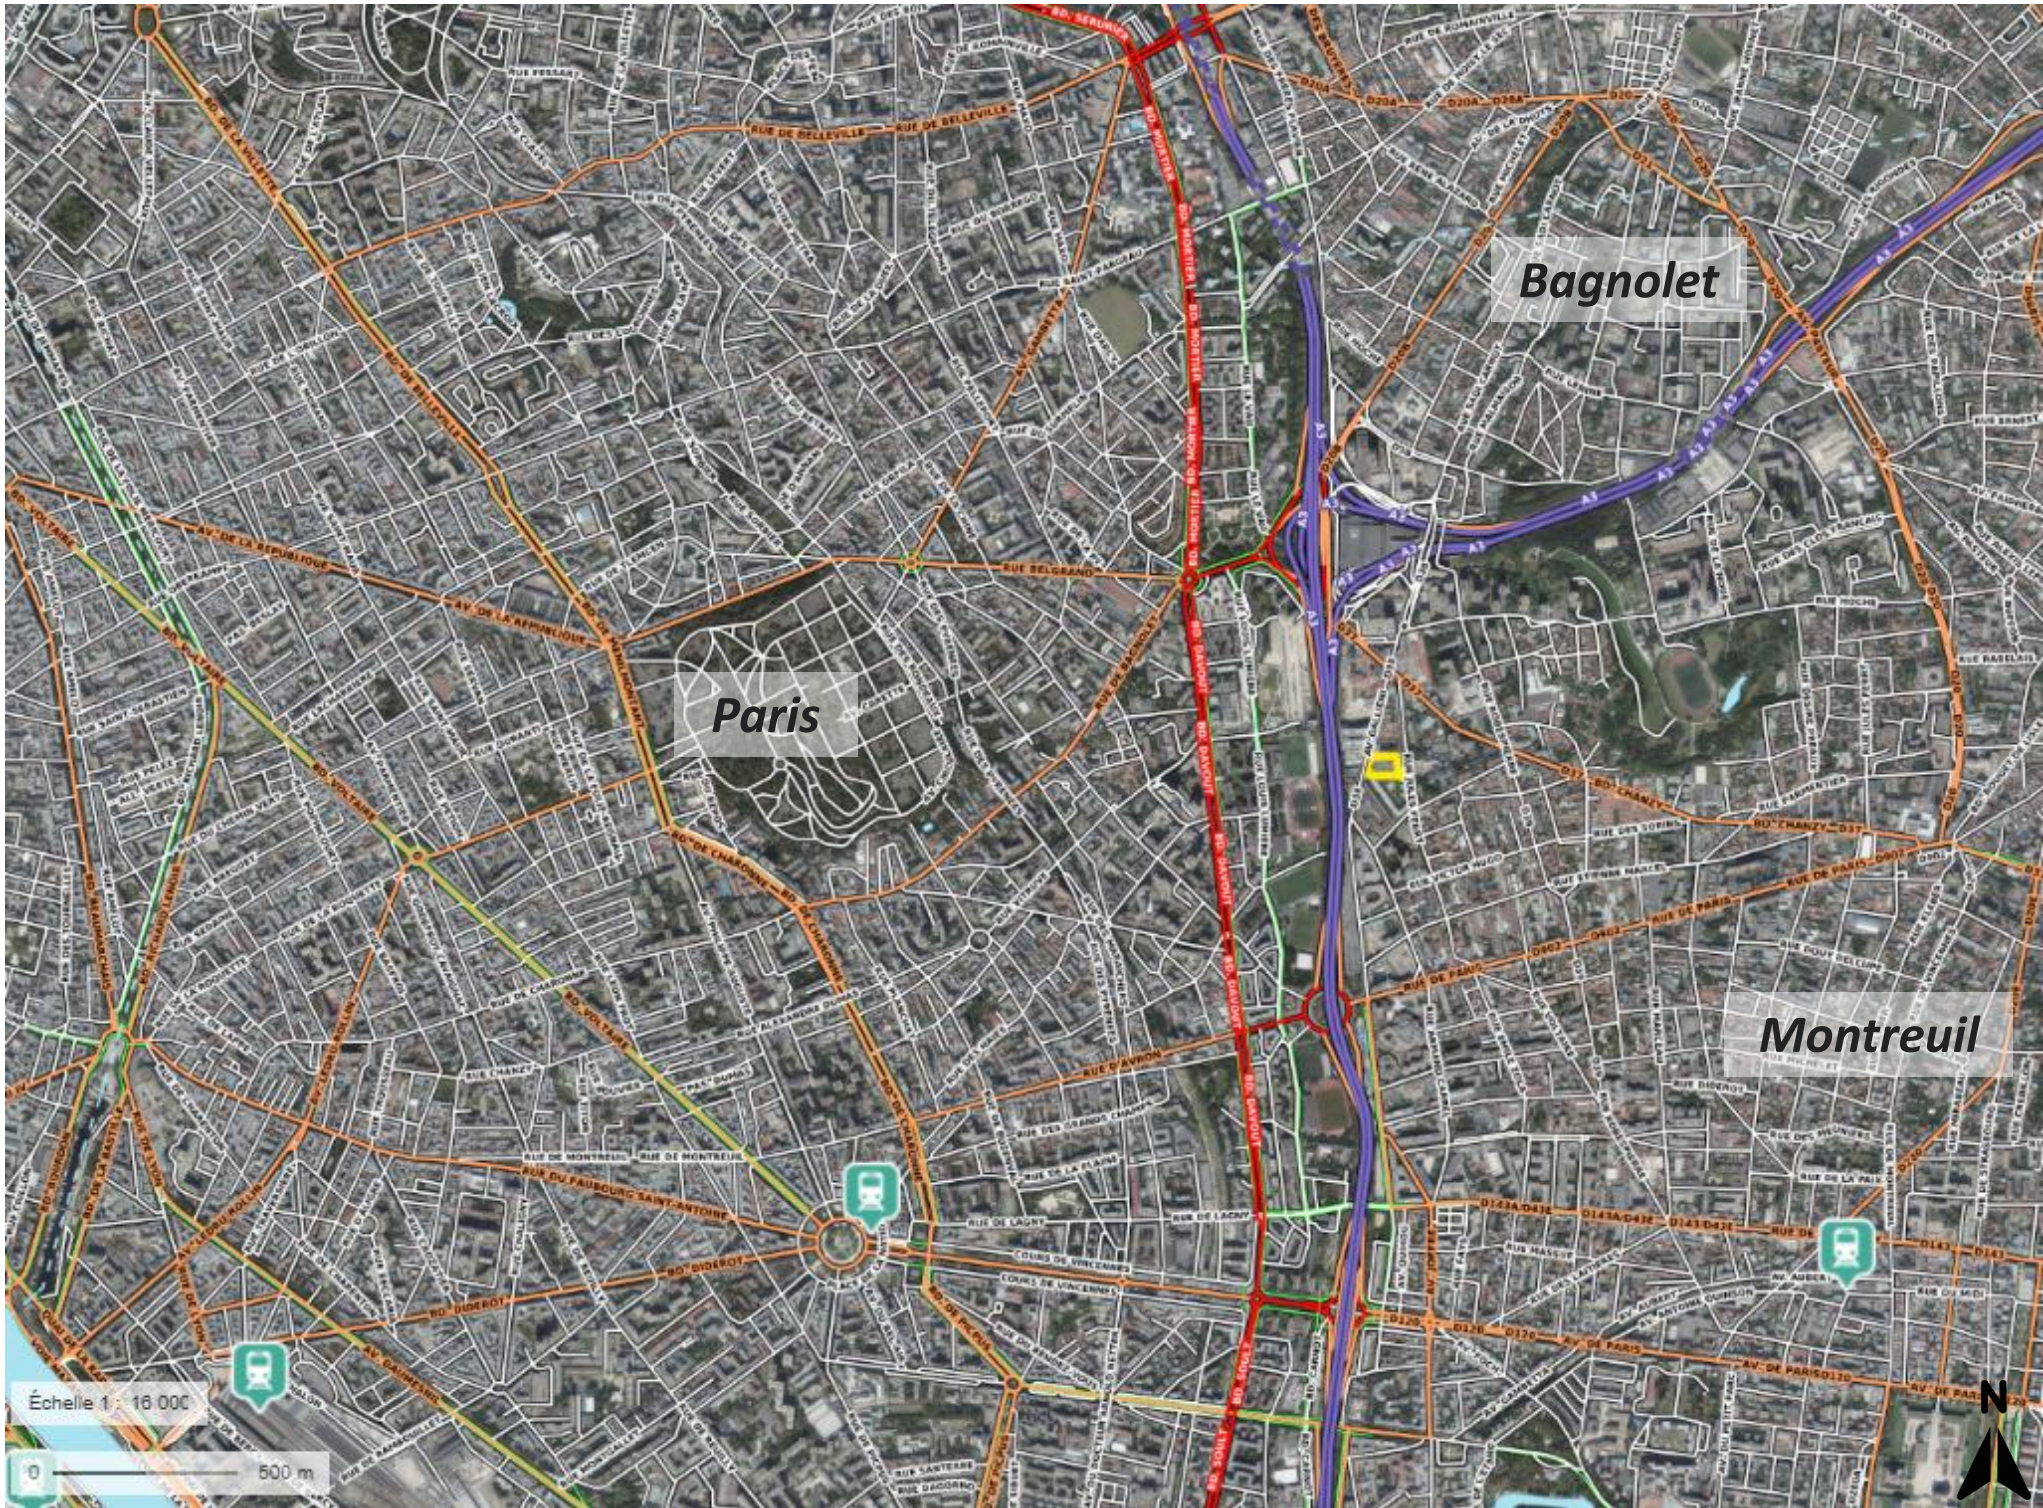

-  Site d'étude
- Bagnole* Commune
-  Réseau hydrographique
-  Infrastructures de transport – Gares
-  Autoroute
Nationale
Départementale
Rue. Numéro


Plan de situation au 1/16 000. Source: Géoportail, TERA0, 2025

ANNEXE 2 : PLAN DE SITUATION AU 1/2 000

Les parcelles concernées par le projet sont : 000 AC 14, 000 AC 12, 000 AC 13, 000 AC 7, 000 AC 11 et 000 AC 85



ANNEXE 2 : PLAN DE SITUATION – ZONAGE PLU

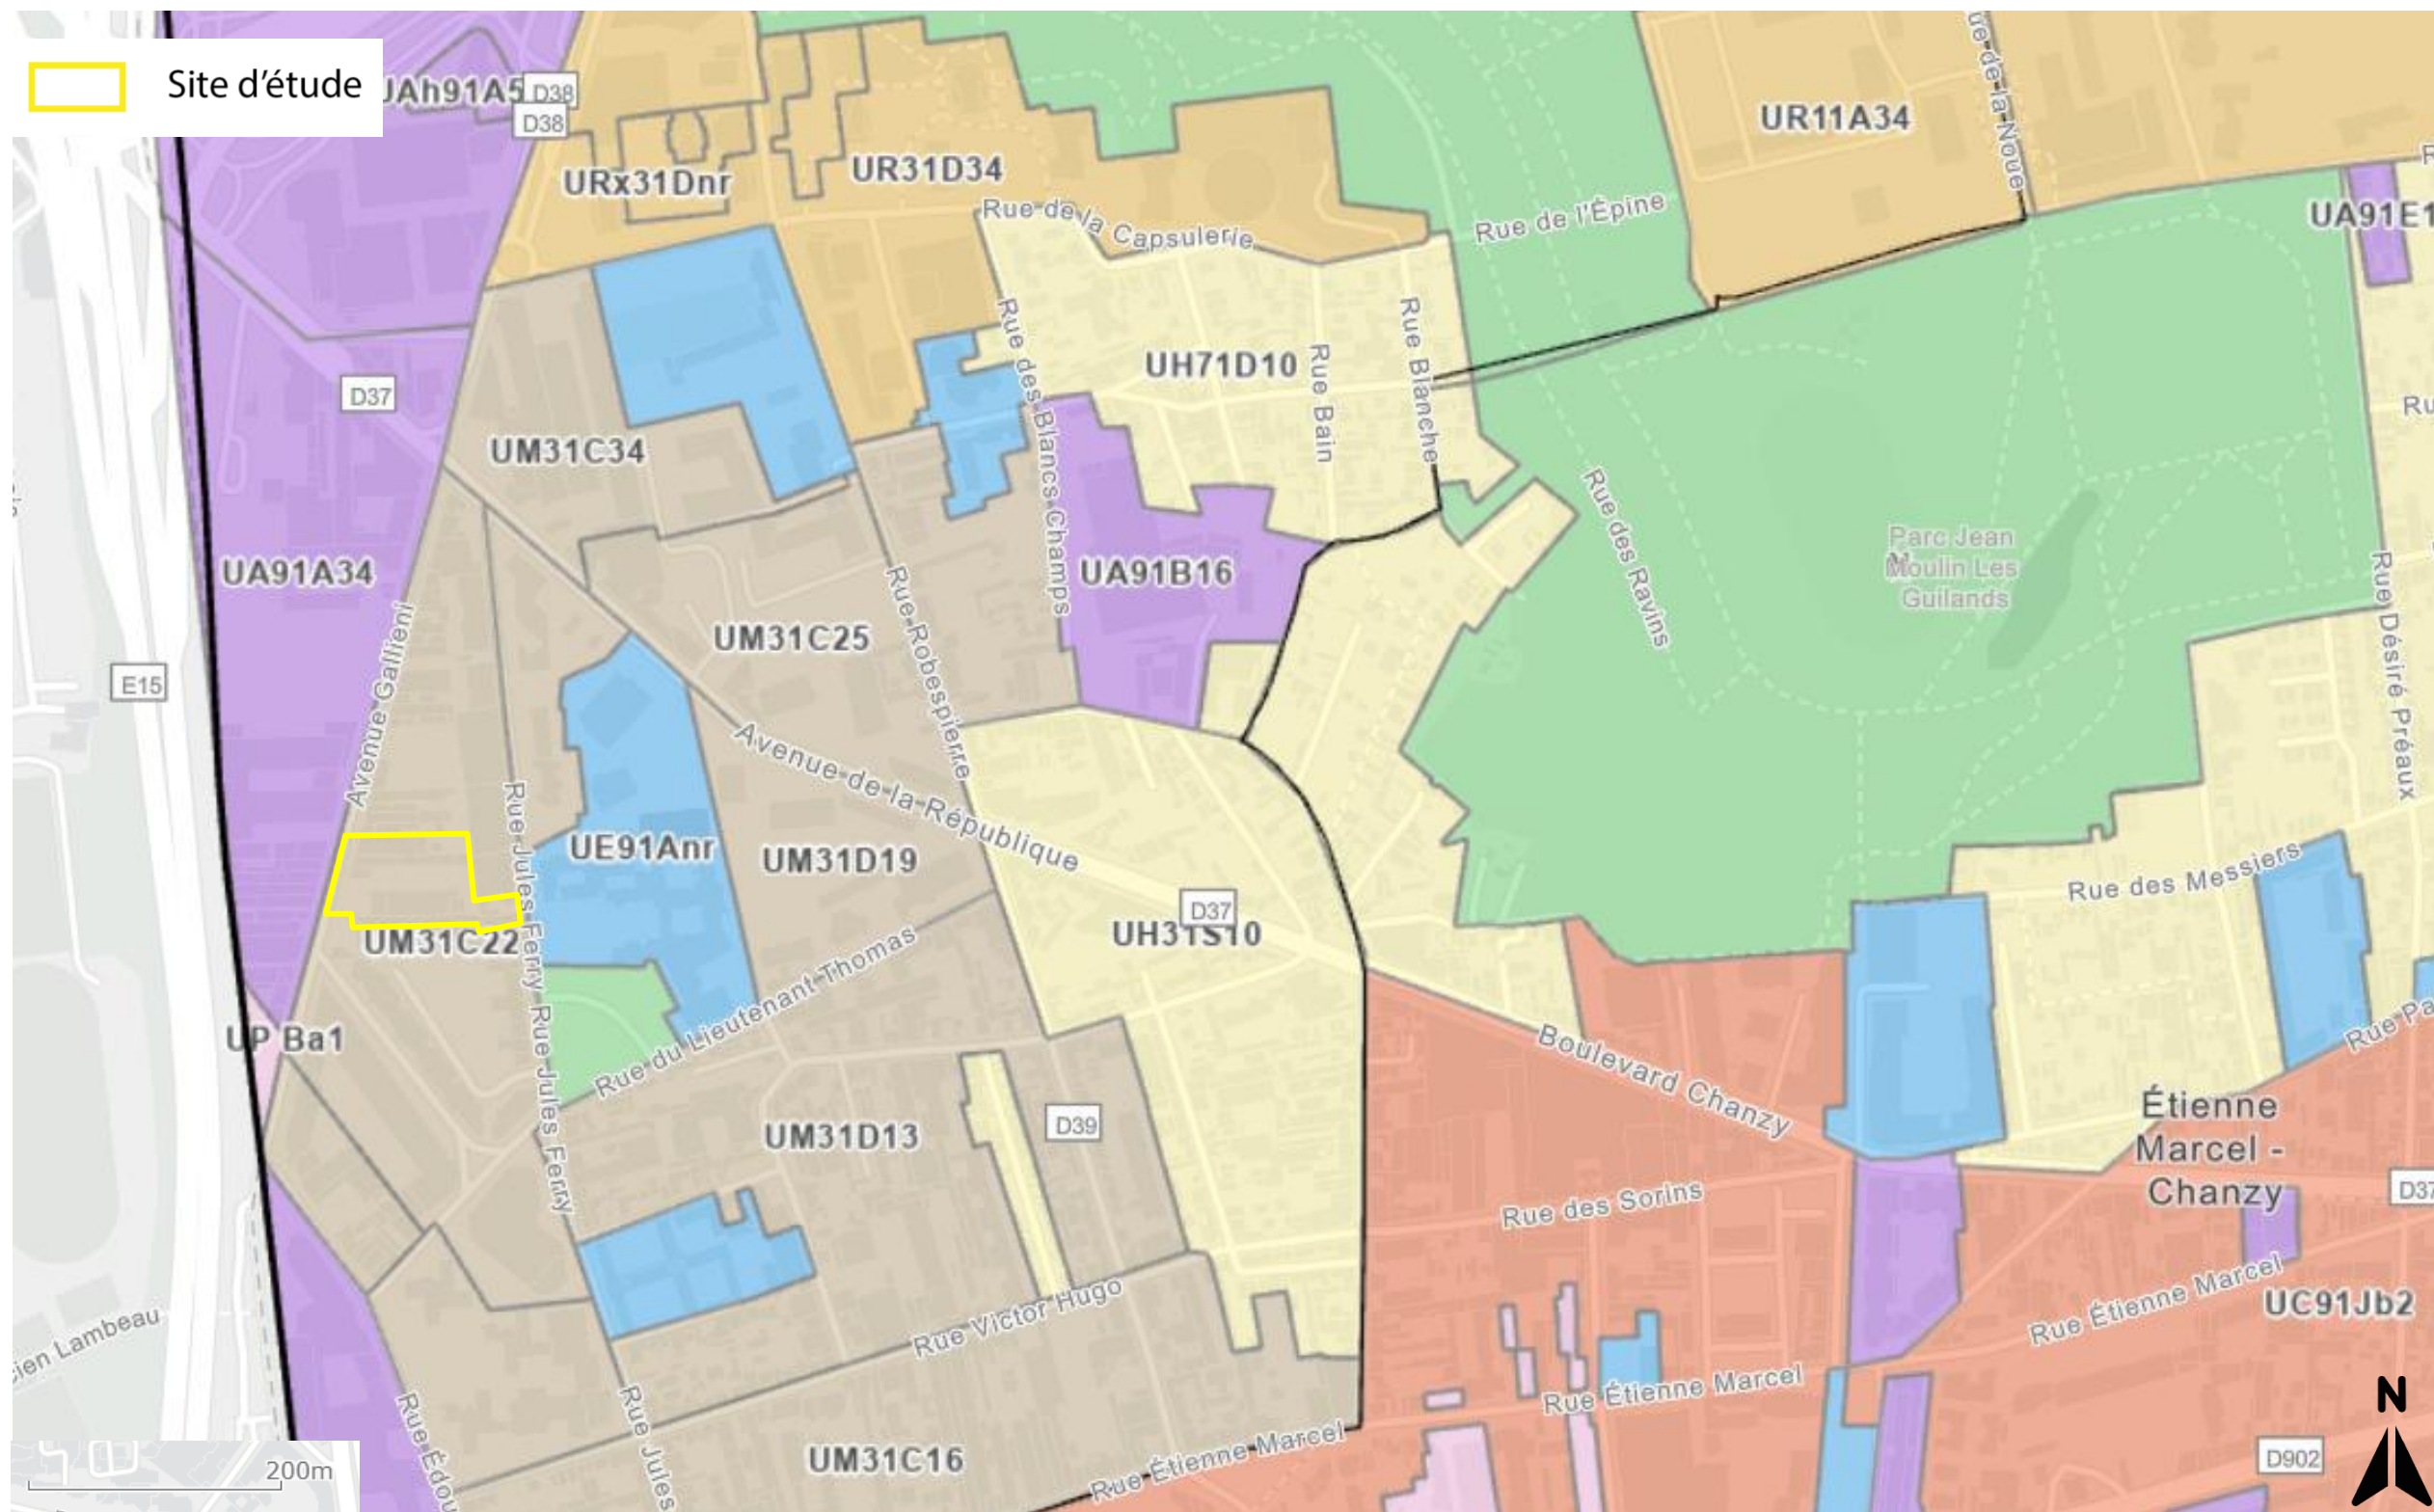

Plan du zonage du PLU . Source: Sigterritorial.Est-Ensemble, TERA0, 2025