



Terrain après projet

Coupe Sud

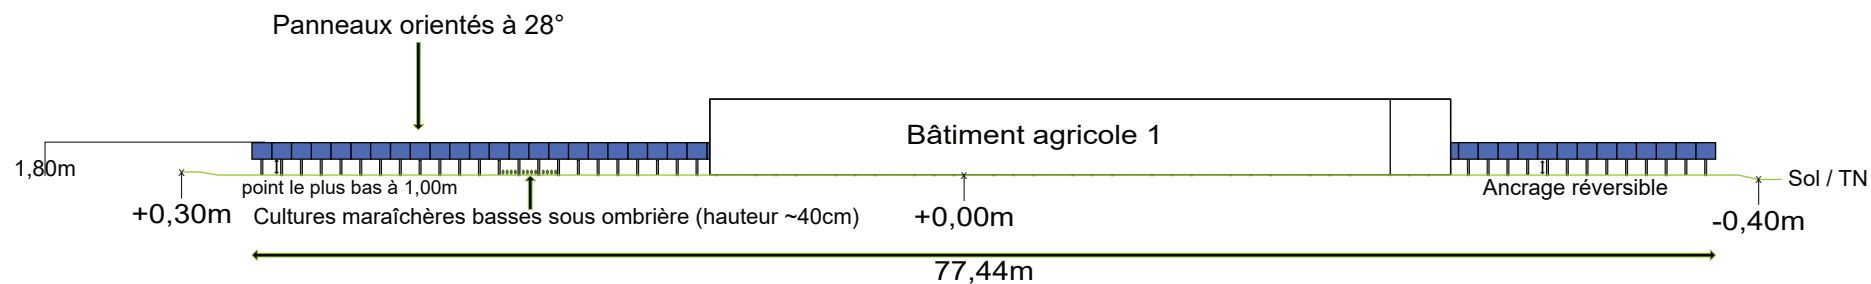

Coupe Ouest

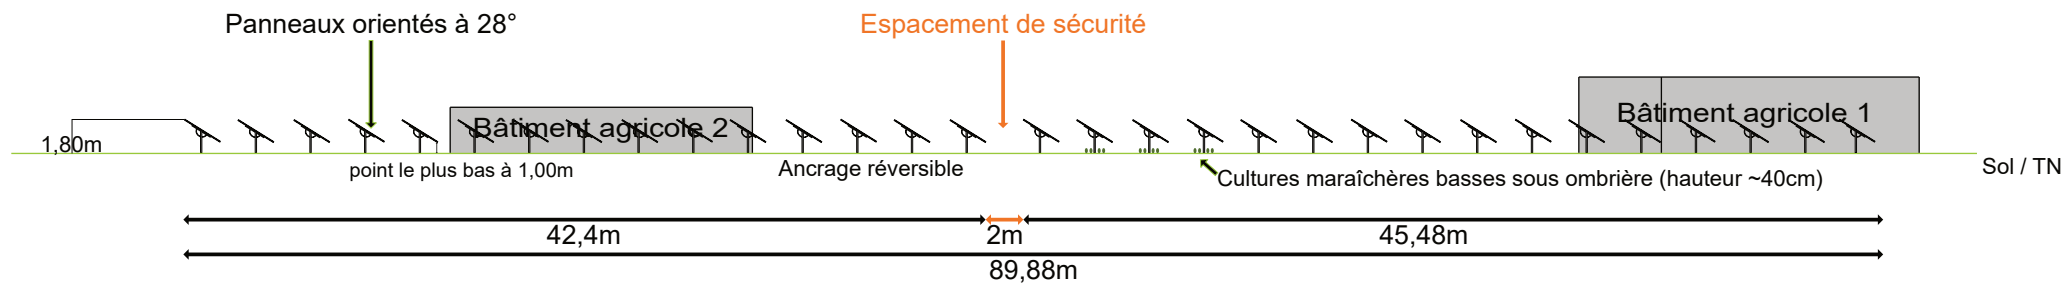

DPC03 - PLAN DE COUPES - Installation solaire au sol

ÉCHELLE 1/400

Adresse :
44.29542 , 1.479688
Roubert
46230 Montdoumerc
Parcelle : 000 / 0A / 1153
Altitude : 256.68 m

TERRAIN APRÈS PROJET

Panneaux photovoltaïques




1 Rue du Rey - 81100 Castres
06 28 06 43 43


p.fillet@technologis.fr

Terrain avant projet

Coupe Sud

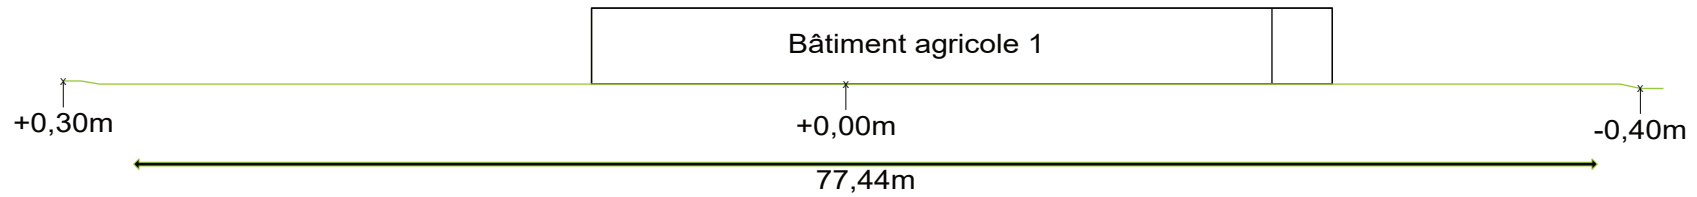

Coupe Ouest

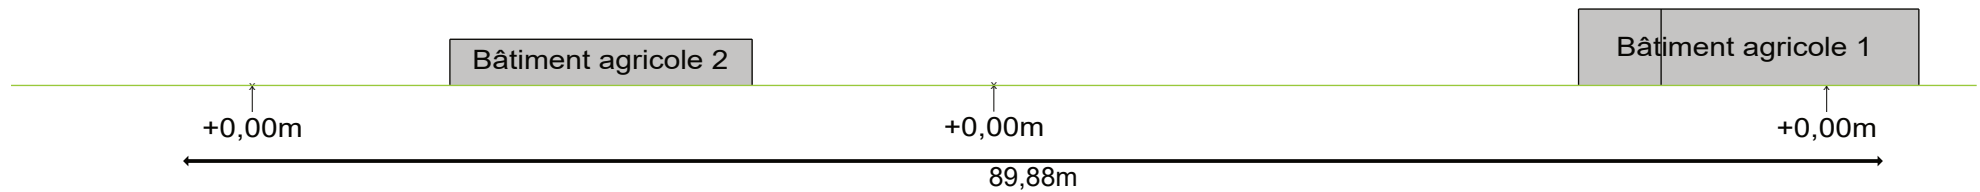

DPC03 - PLAN DE COUPES - Installation solaire au sol

ÉCHELLE 1/400

Adresse :
44.29542 , 1.479688
Roubert
46230 Montdoumerc
Parcelle : 000 / 0A / 1153
Altitude : 256.68 m

TERRAIN AVANT PROJET

 Panneaux photovoltaïques




1 Rue du Rey - 81100 Castres
06 28 06 43 43


p.fillet@technologis.fr

Terrain après projet

Coupe Nord

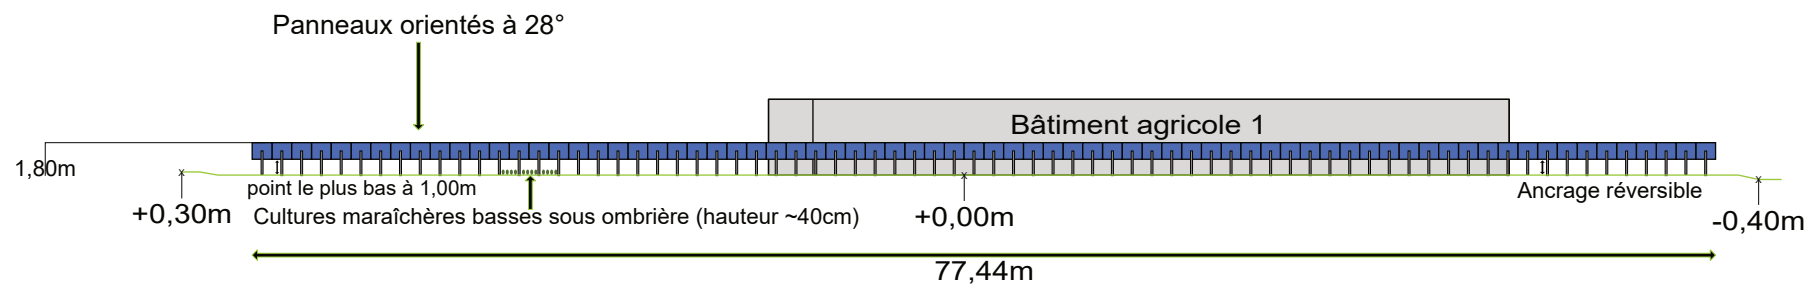

Coupe Est

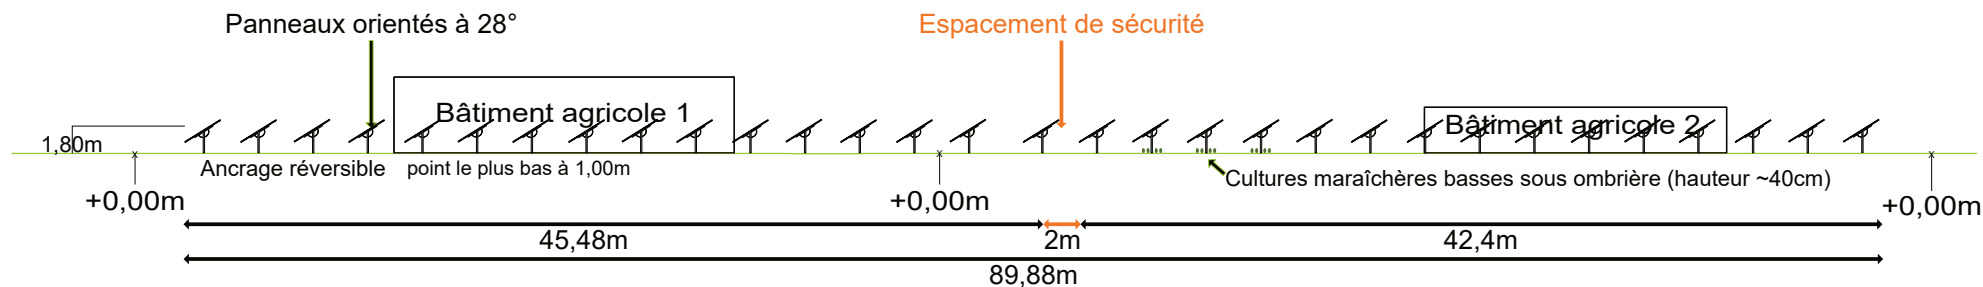

DPC03 - PLAN DE COUPES - Installation solaire au sol

ÉCHELLE 1/400

Adresse :
44.29542 , 1.479688
Roubert
46230 Montdoumerc
Parcelle : 000 / 0A / 1153
Altitude : 256.68 m

TERRAIN APRÈS PROJET

 Panneaux photovoltaïques




1 Rue du Rey - 81100 Castres
06 28 06 43 43


p.fillet@technologis.fr

Terrain avant projet

Coupe Sud

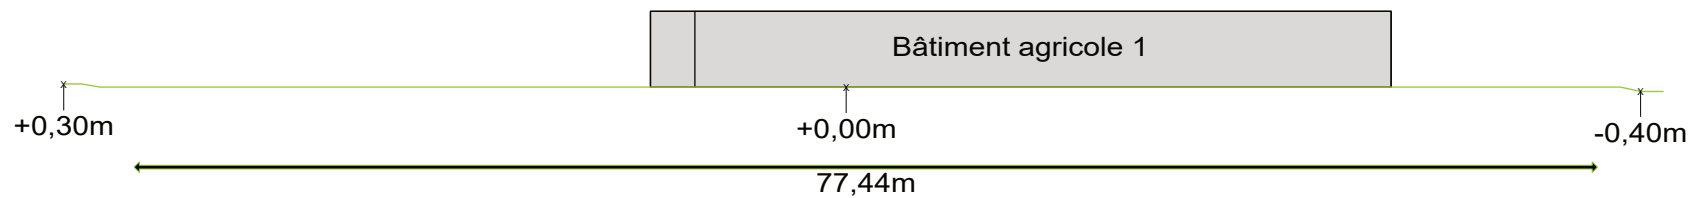

Coupe Est

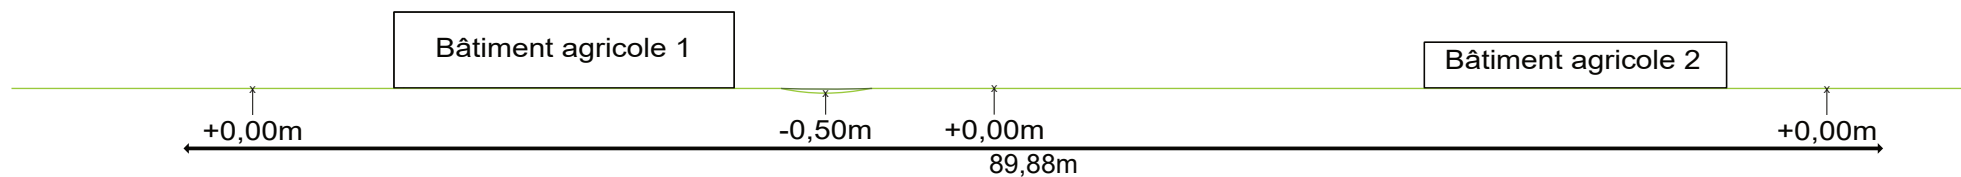

DPC03 - PLAN DE COUPES - Installation solaire au sol

ÉCHELLE 1/400

Adresse :
44.29542 , 1.479688
Roubert
46230 Montdoumerc
Parcelle : 000 / 0A / 1153
Altitude : 256.68 m

TERRAIN AVANT PROJET

 Panneaux photovoltaïques



1 Rue du Rey - 81100 Castres
06 28 06 43 43

p.fillet@technologis.fr