



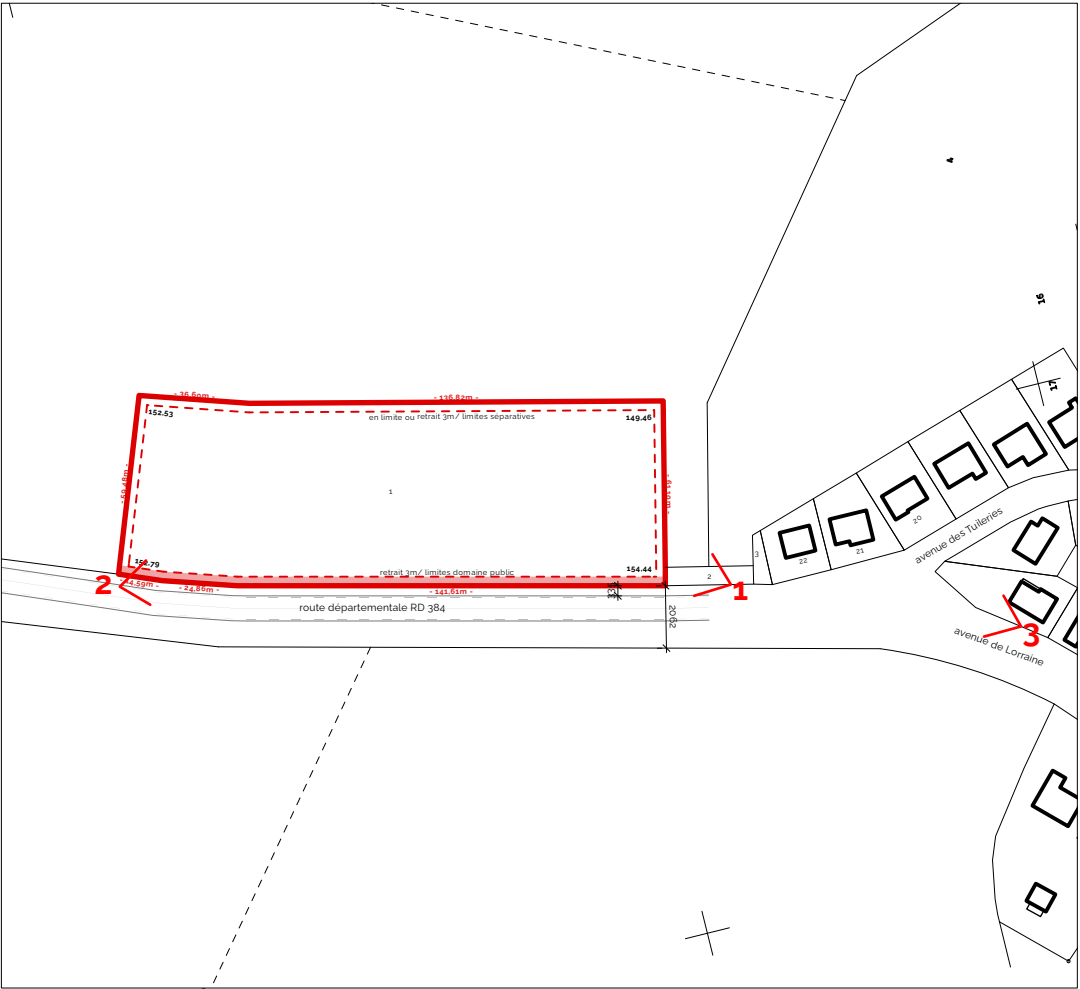

Plan cadastre - Échelle 1/5000

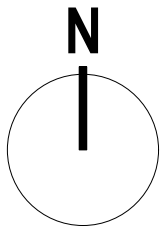

Vue 1 - LE TERRAIN DANS SON ENVIRONNEMENT PROCHE - sept. 2025



Vue 2 - LE TERRAIN DANS SON ENVIRONNEMENT PROCHE - sept. 2025



Vue 3 - LE TERRAIN DANS SON ENVIRONNEMENT LOINTAIN - sept. 2025

Construction d'un magasin Aldi
à La Porte du Der (52 220)
avenue de Lorraine - RD384

3

phase
Permis de construire

intitulé
LE TERRAIN
DANS SON ENVIRONNEMENT PROCHE
LE TERRAIN
DANS SON ENVIRONNEMENT LOINTAIN

échelle
np

date
27.01.2026

indice
IND-A
PC

maître d'ouvrage



ALDI
IMMALDI & Cie
Bâtiment Exelmans
33 rue des Vanesses
93 420 VILLEPINTE
T. 01 60 03 68 00

maître d'œuvre

BLPRRC
architecture & patrimoine



BLP-RRC architectes
2 rue Lagrive | BP 493
51067 Reims cedex
contact@blp-rrc.fr
03 29 49 58 00