


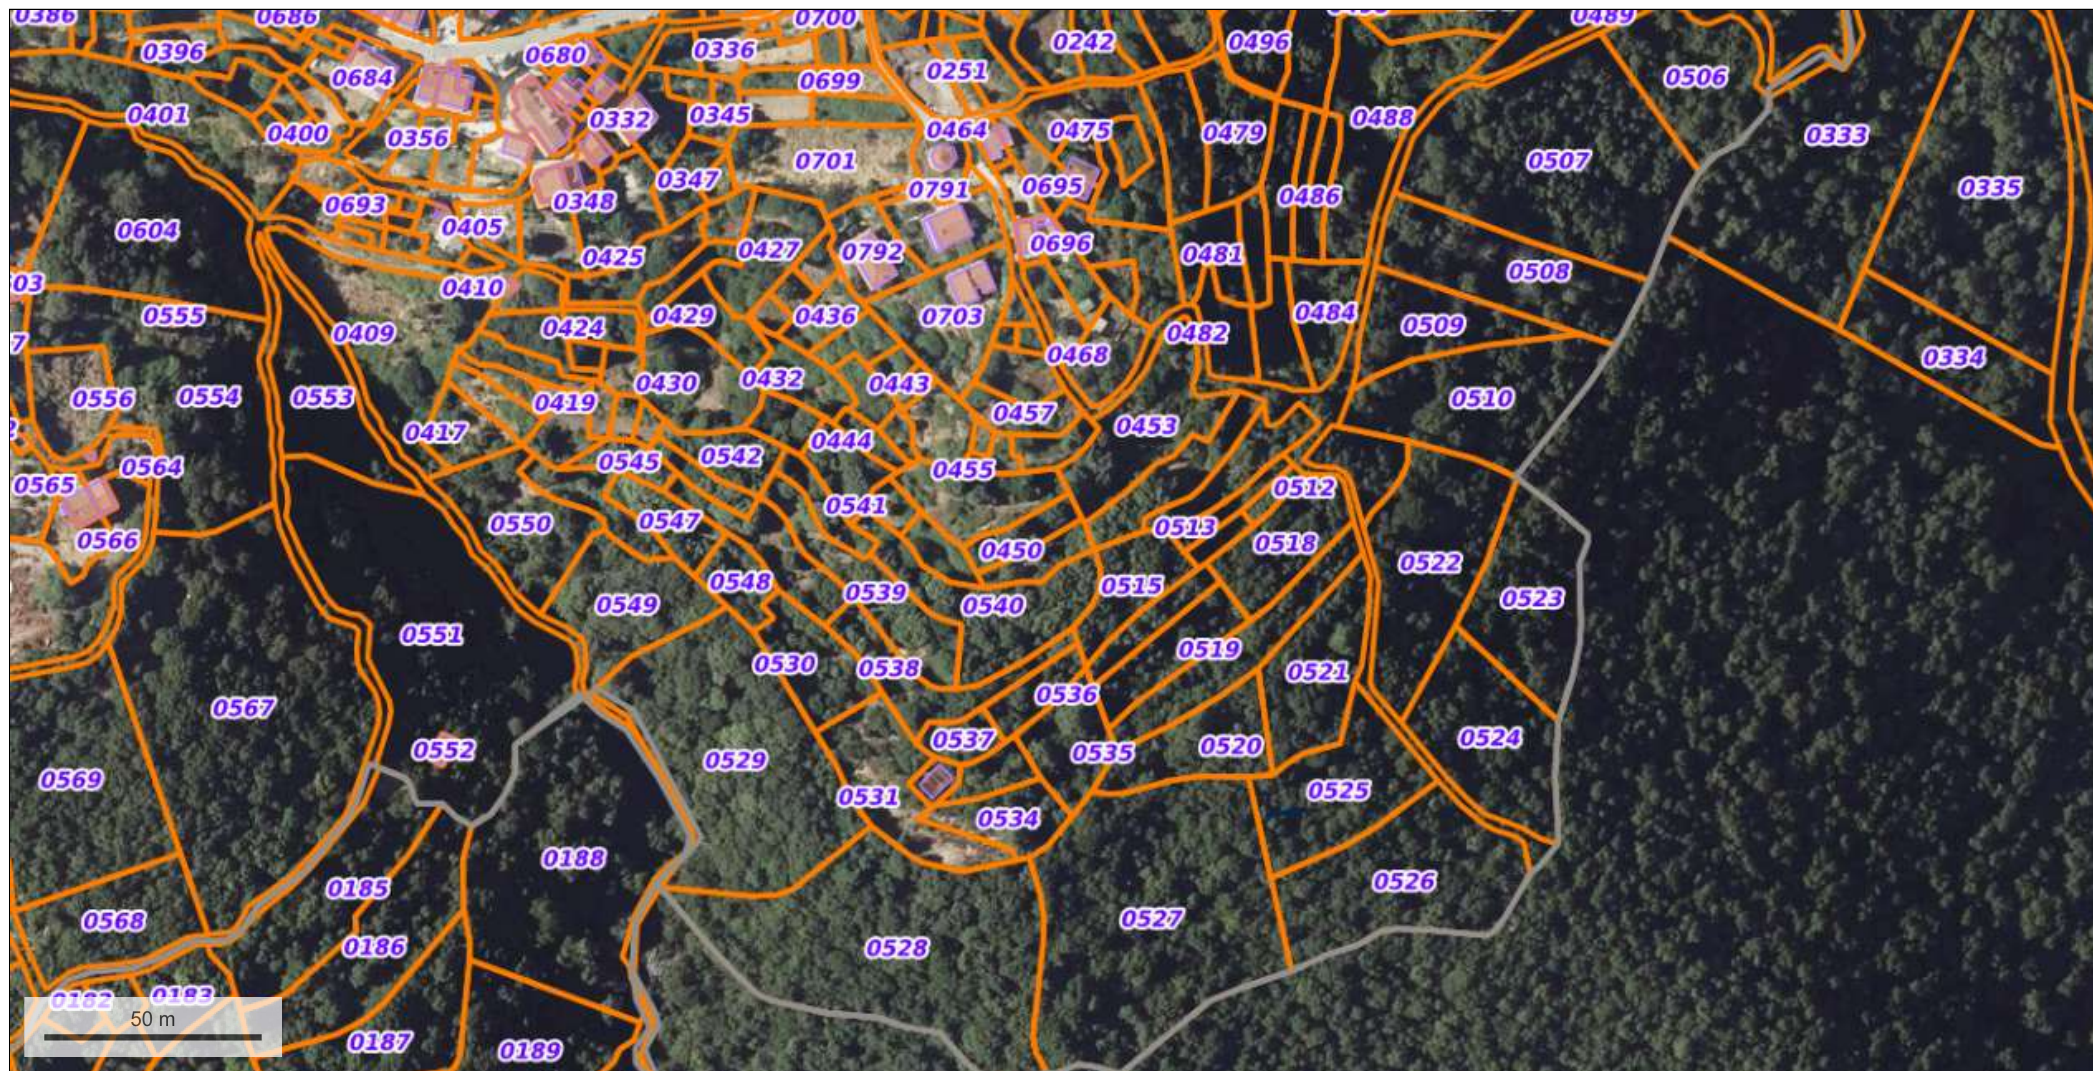

© IGN 2023 - www.geoportail.gouv.fr/mentions-legales

Longitude : 8° 54' 21" E
Latitude : 42° 07' 10" N

AB 237:330 M2 AB 239:428 M2 AB 491:521 M2 AB 451: 597 M2 AB 252 :145 M2 AB 437: 213 M2 AB 520: 855 M2 AB 216: 215 M2 AB 161: 265 M2 AB 165: 305 M2 AB 106: 120 M2 AB 086: 157 M2 AB 092: 225 M2 AB 060: 95 M2 AB 513: 113 M2 AB 516: 325 M2 AB 517: 605 M2 AB 519: 897 M2 AB 521: 1 085 M2 AB 525: 1350 M2 AB 526: 2115 M2