


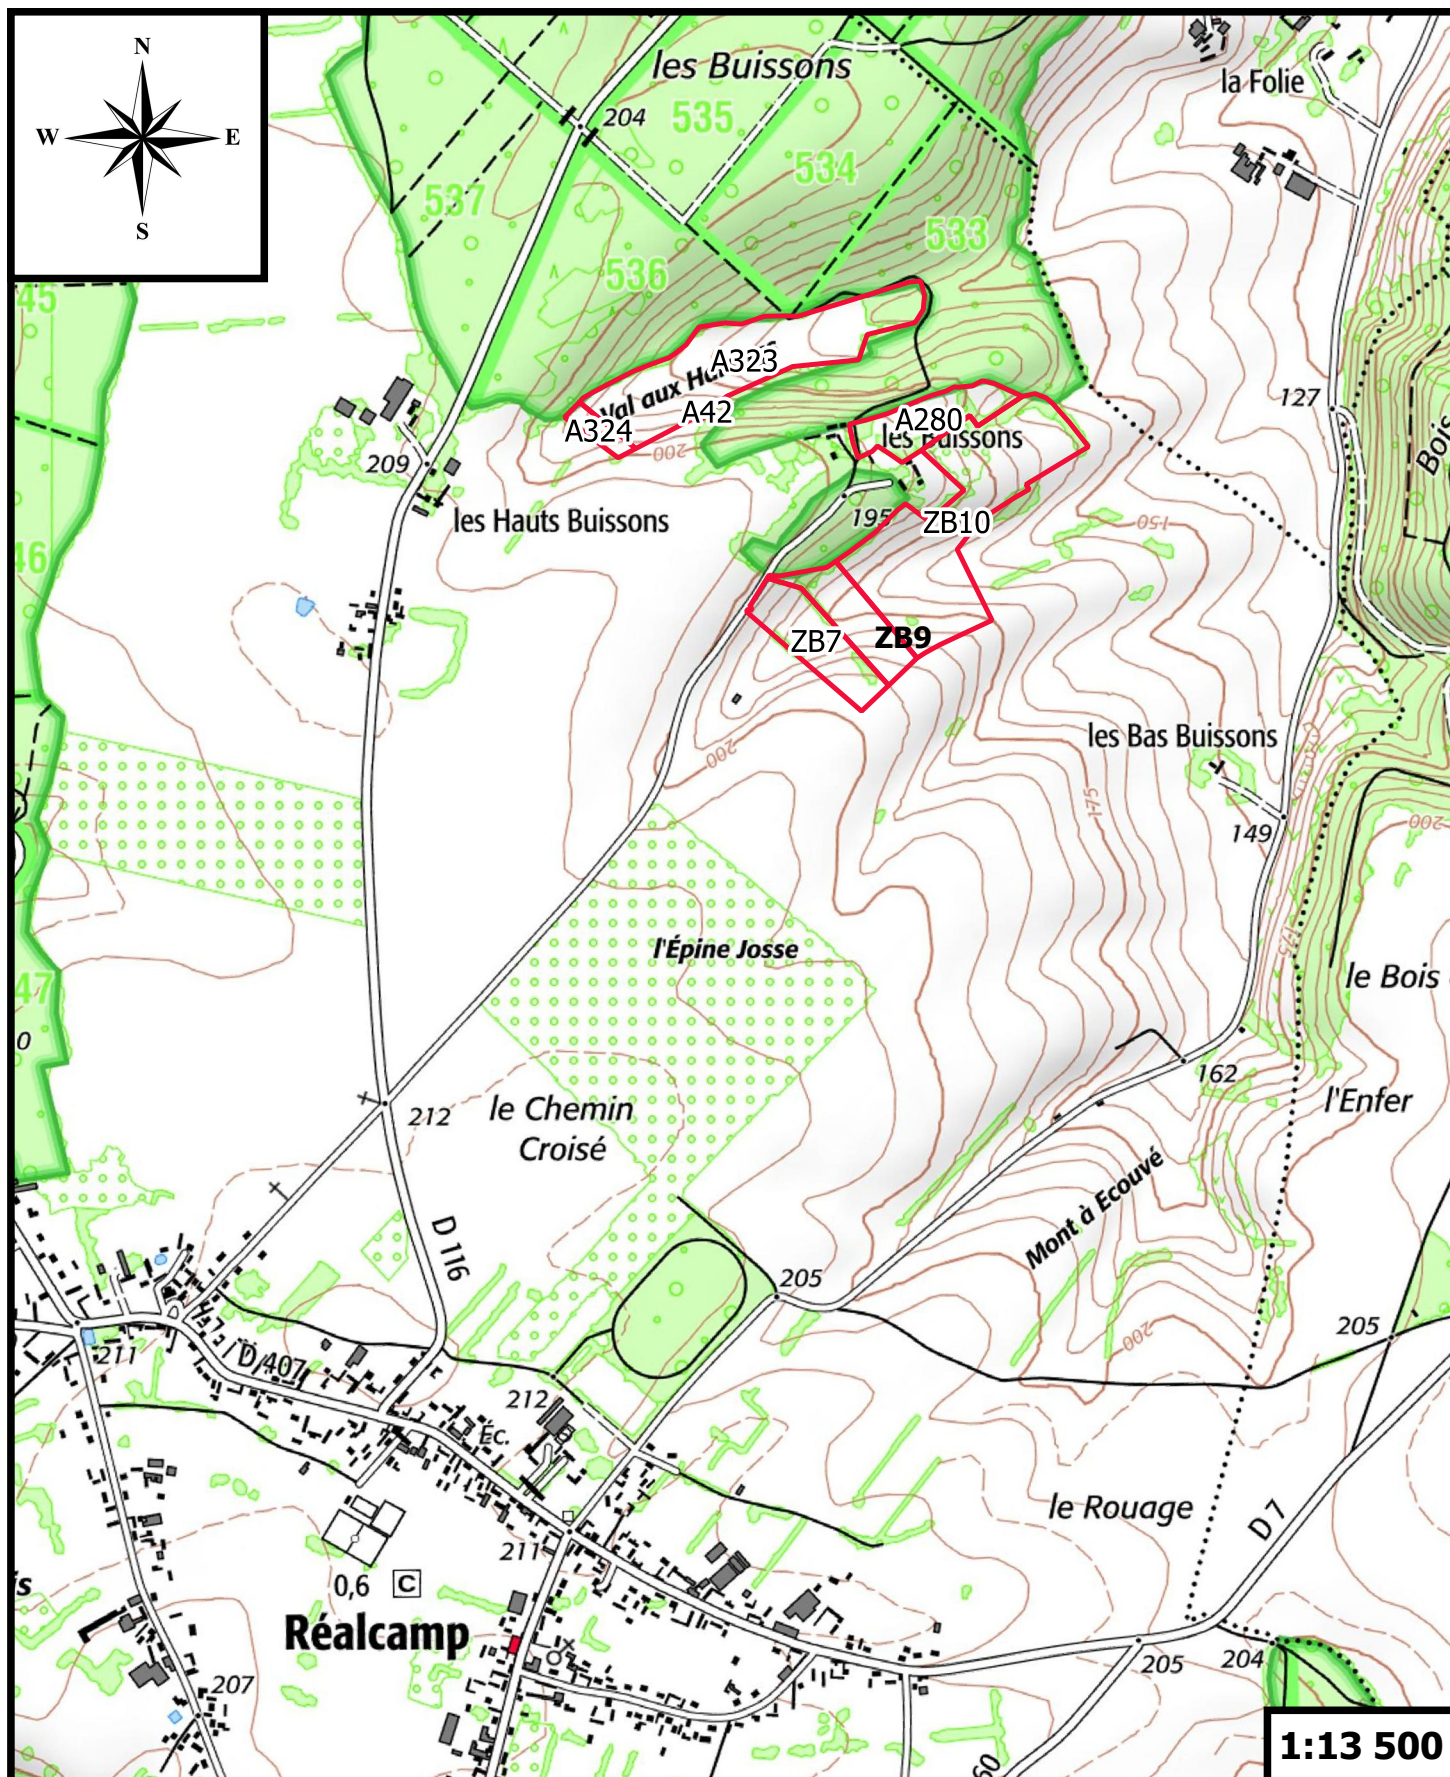

Plan de LOCALISATION

20ha 4838

Mme Sabine SUEUR

Commune de Réalcamp (76)

**Dréssée par la SAS VASSEUR
Décembre 2025**