


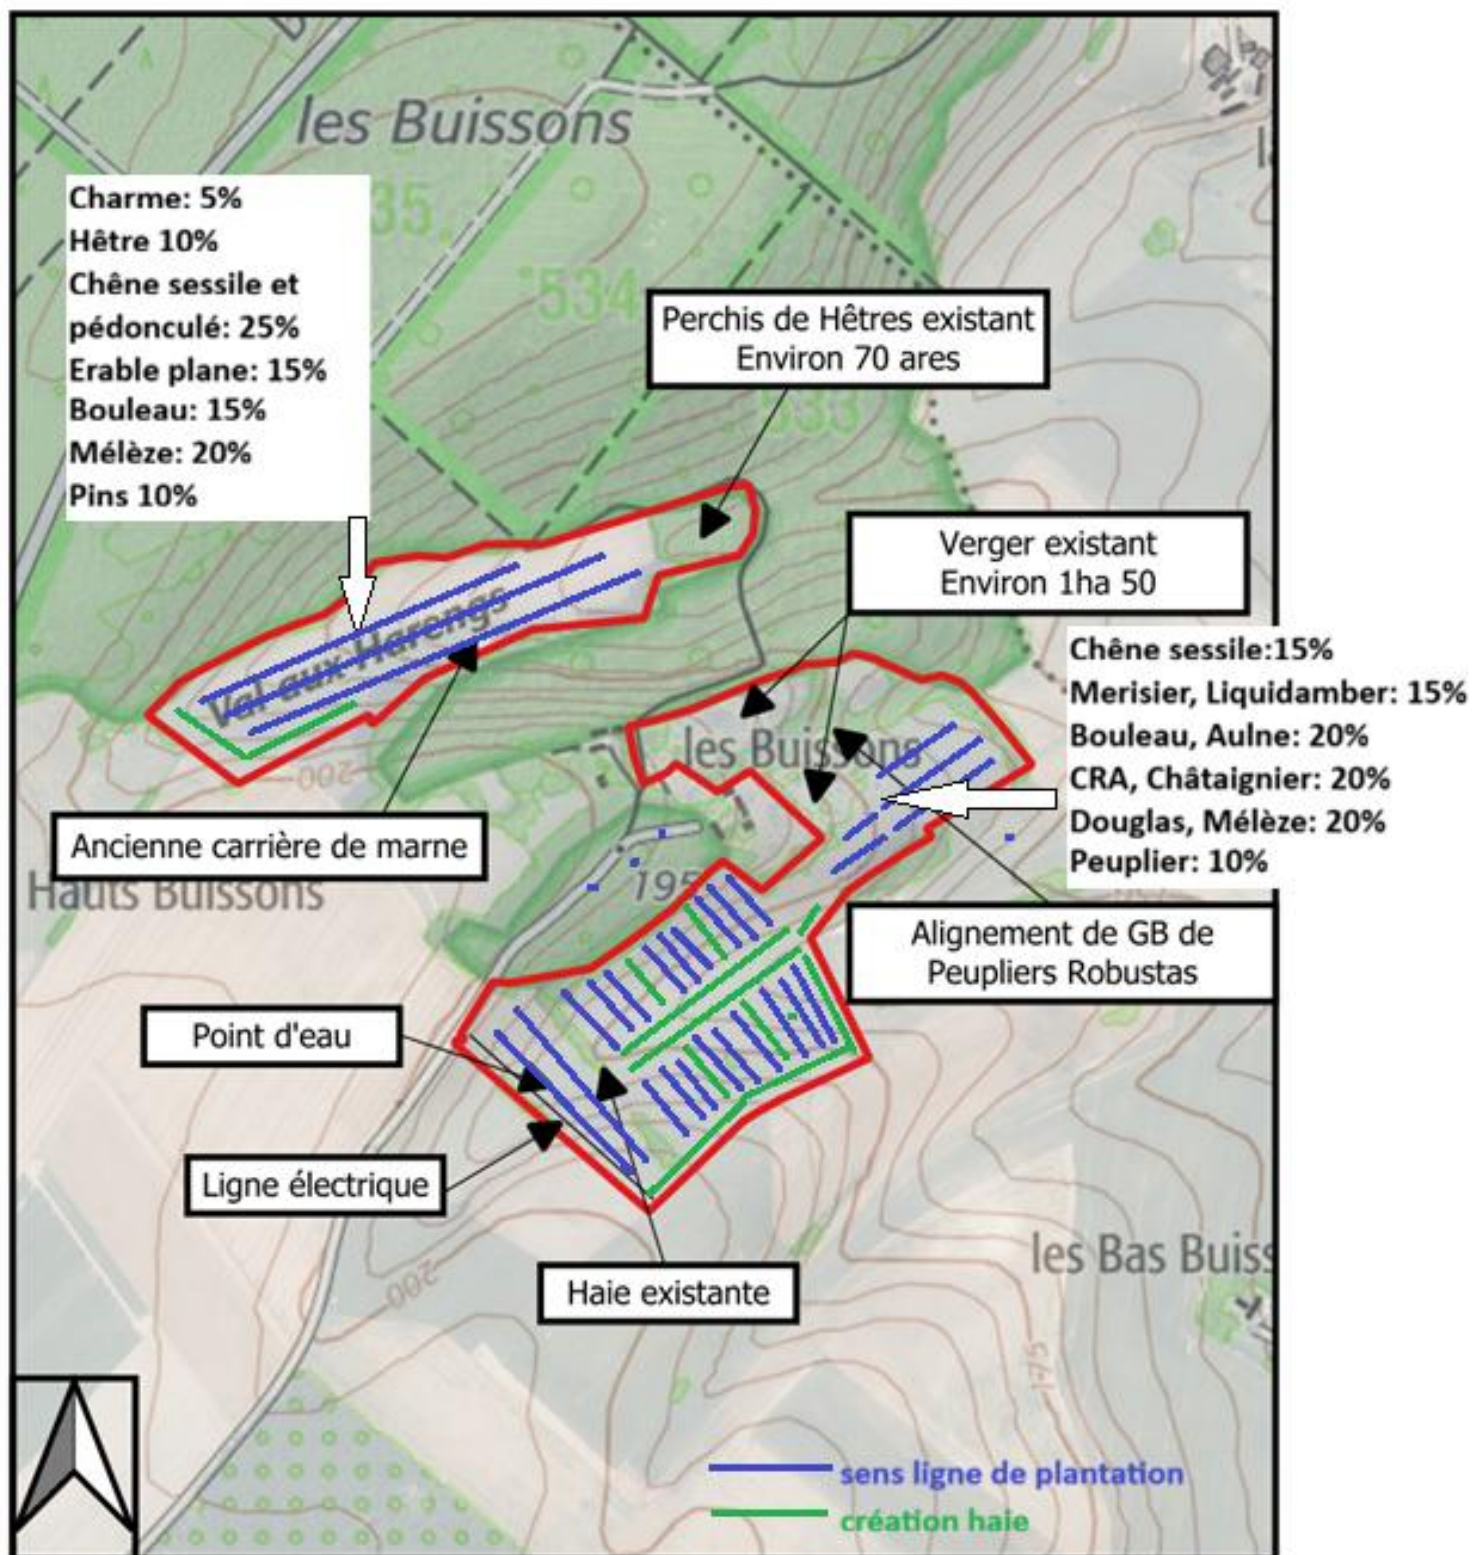

Plan du projet

Les Buissons et la Vallée aux Harengs, propriété de
 Sabine SUEUR

20ha 4838

REALCAMP (76)

Echelle : 1/7000ème