


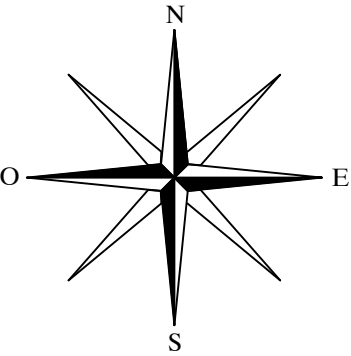

PC 1 - CADASTRE

Echelle: 1/2000ème

Département :
SEINE MARITIME

Commune :
SAINT-SAENS

Section : ZM
Feuille : 000 ZM 01

Échelle d'origine : 1/2000
Échelle d'édition : 1/2000

Date d'édition : 10/11/2025
(fuseau horaire de Paris)


Coordonnées en projection : RGF93CC50

Le plan visualisé sur cet extrait est géré par le
centre des impôts foncier suivant :
SDIF - PTGC 76
38 Cours Clémenceau CS 81002 76037
76037 ROUEN CEDEX
tél. 02.32.18.92.11. -fax
sdif76.ptgc@dgif.finances.gouv.fr

Cet extrait de plan vous est délivré par :

cadastre.gouv.fr
©2017 Ministère de l'Action et des Comptes
publics

"Ces plans sont exclusivement destinés à l'obtention des autorisations de construire, et ne sont pas destinés à l'exécution des ouvrages."

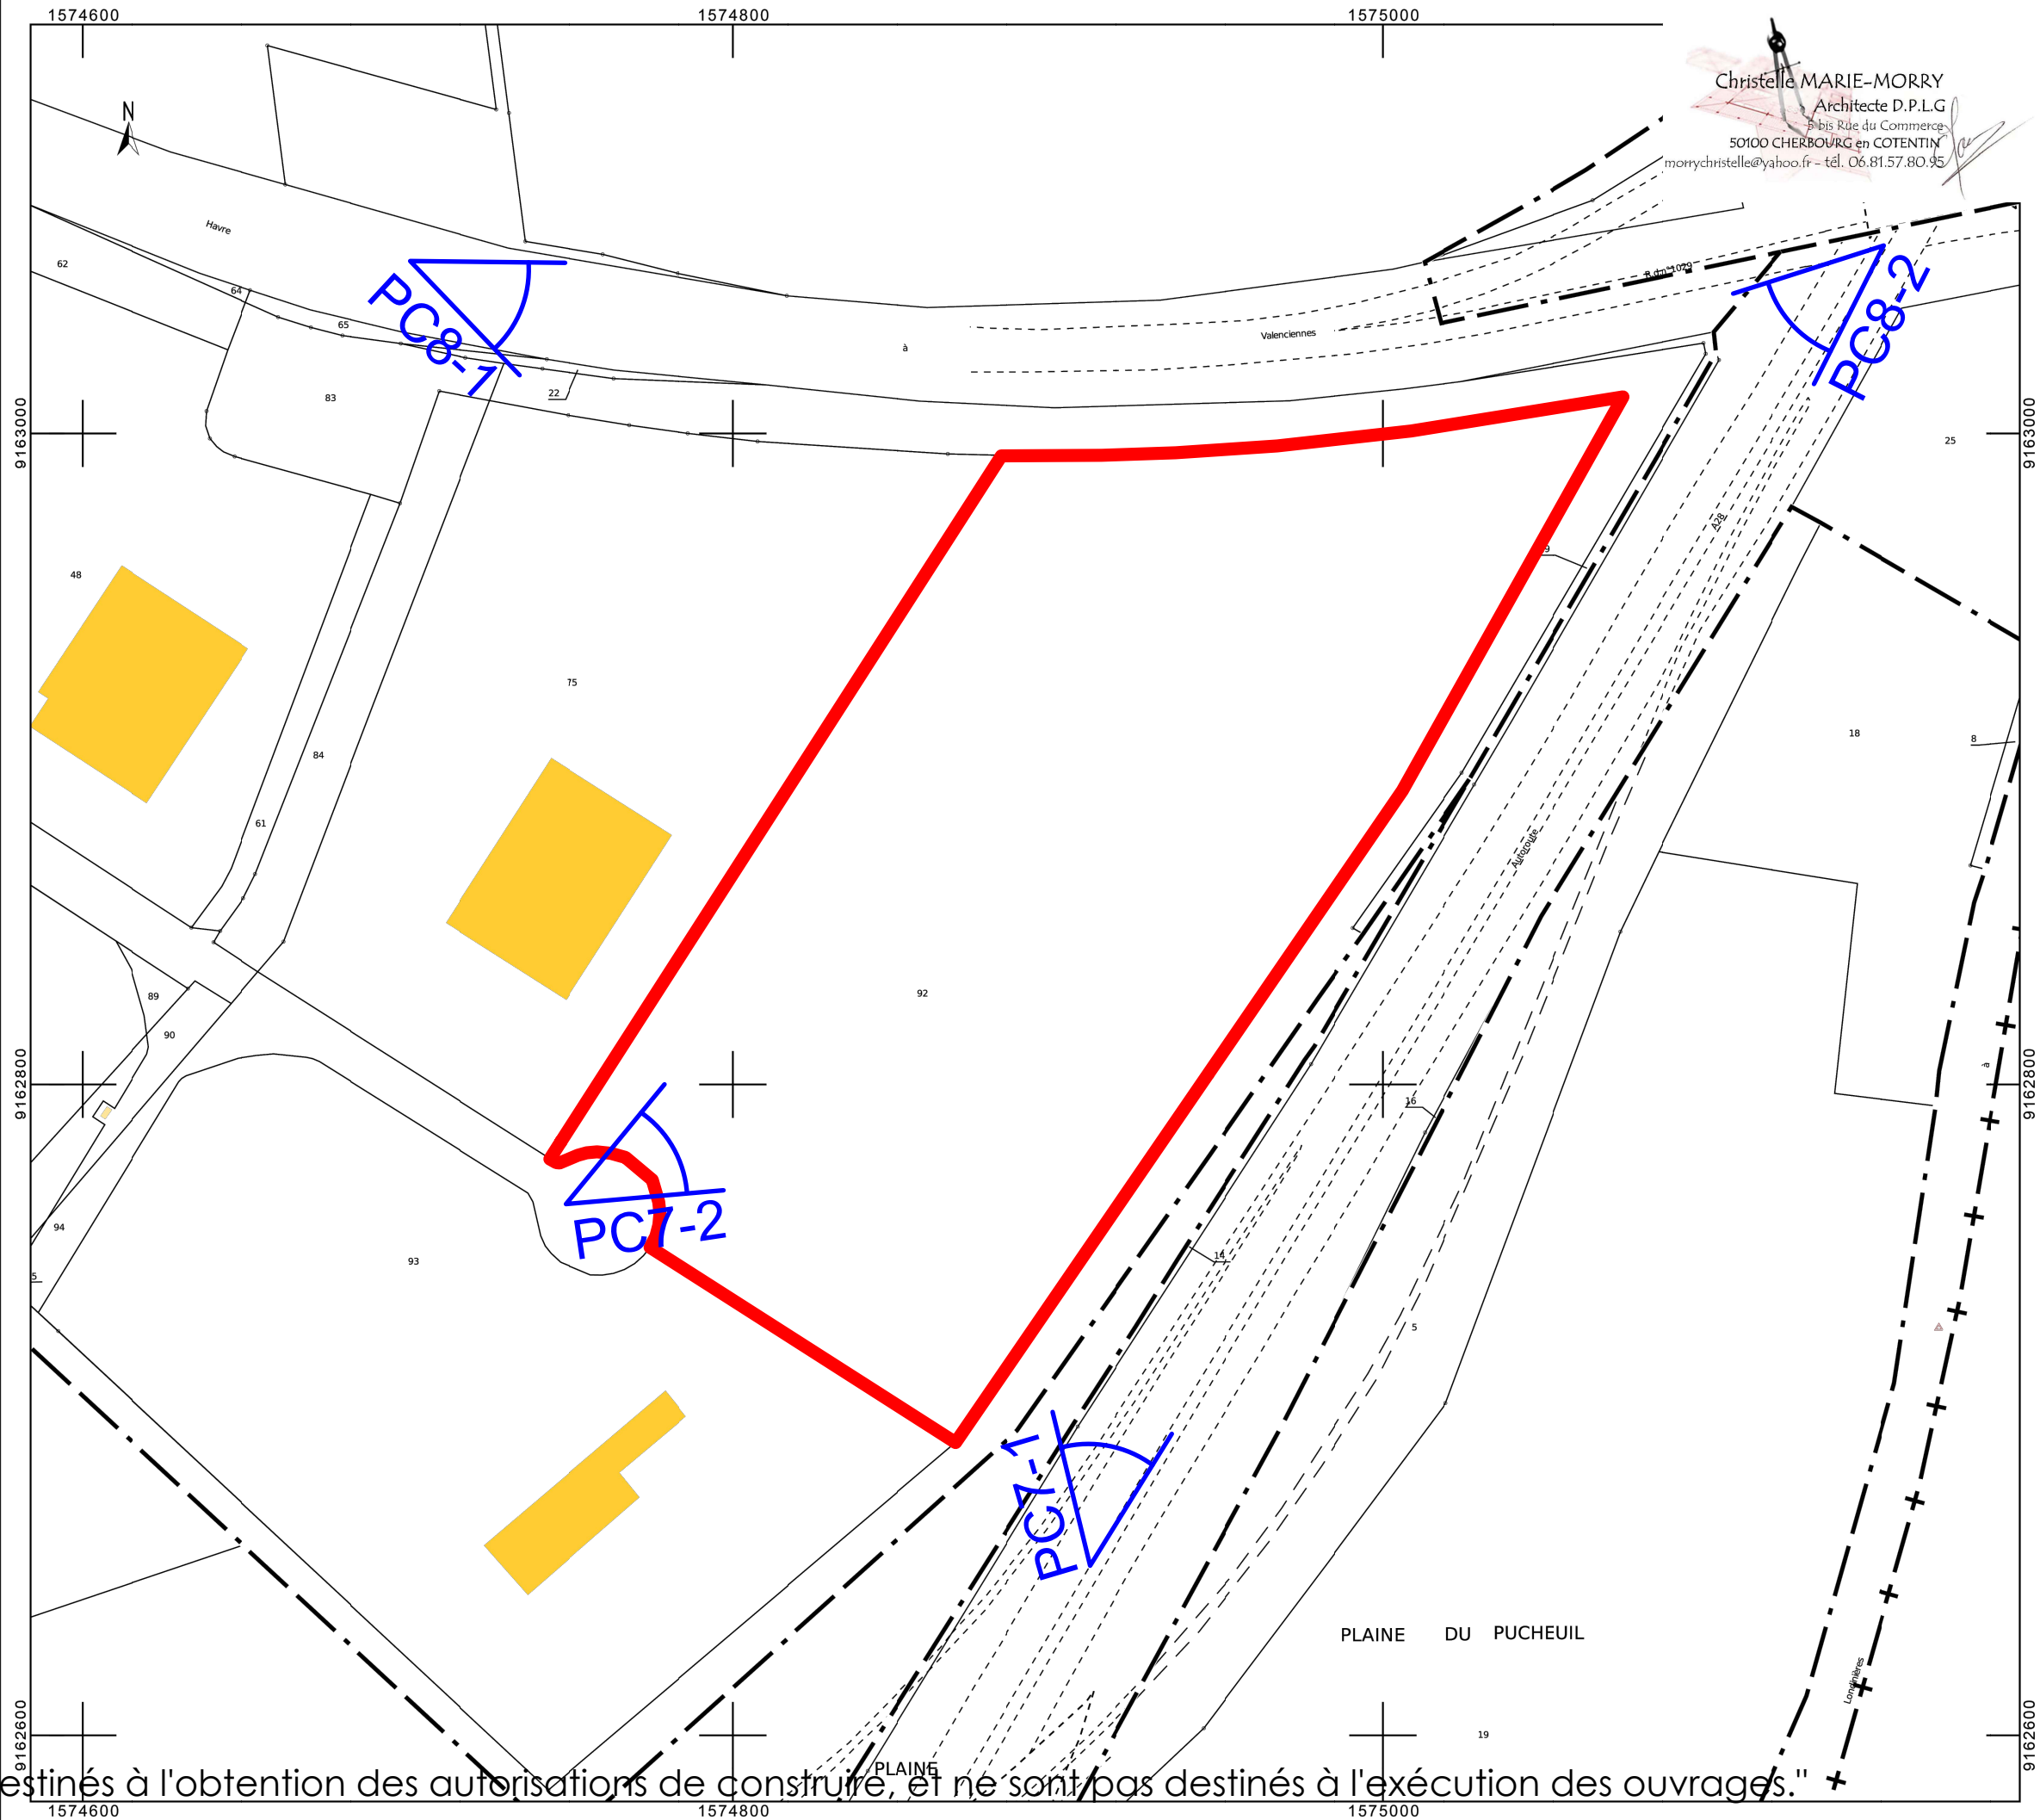

Christelle MARIE-MORRY
Architecte D.P.L.G.
5 bis Rue du Commerce
50100 CHERBOURG en COTENTIN
morrychristelle@yahoo.fr - tél. 06.81.57.80.95