
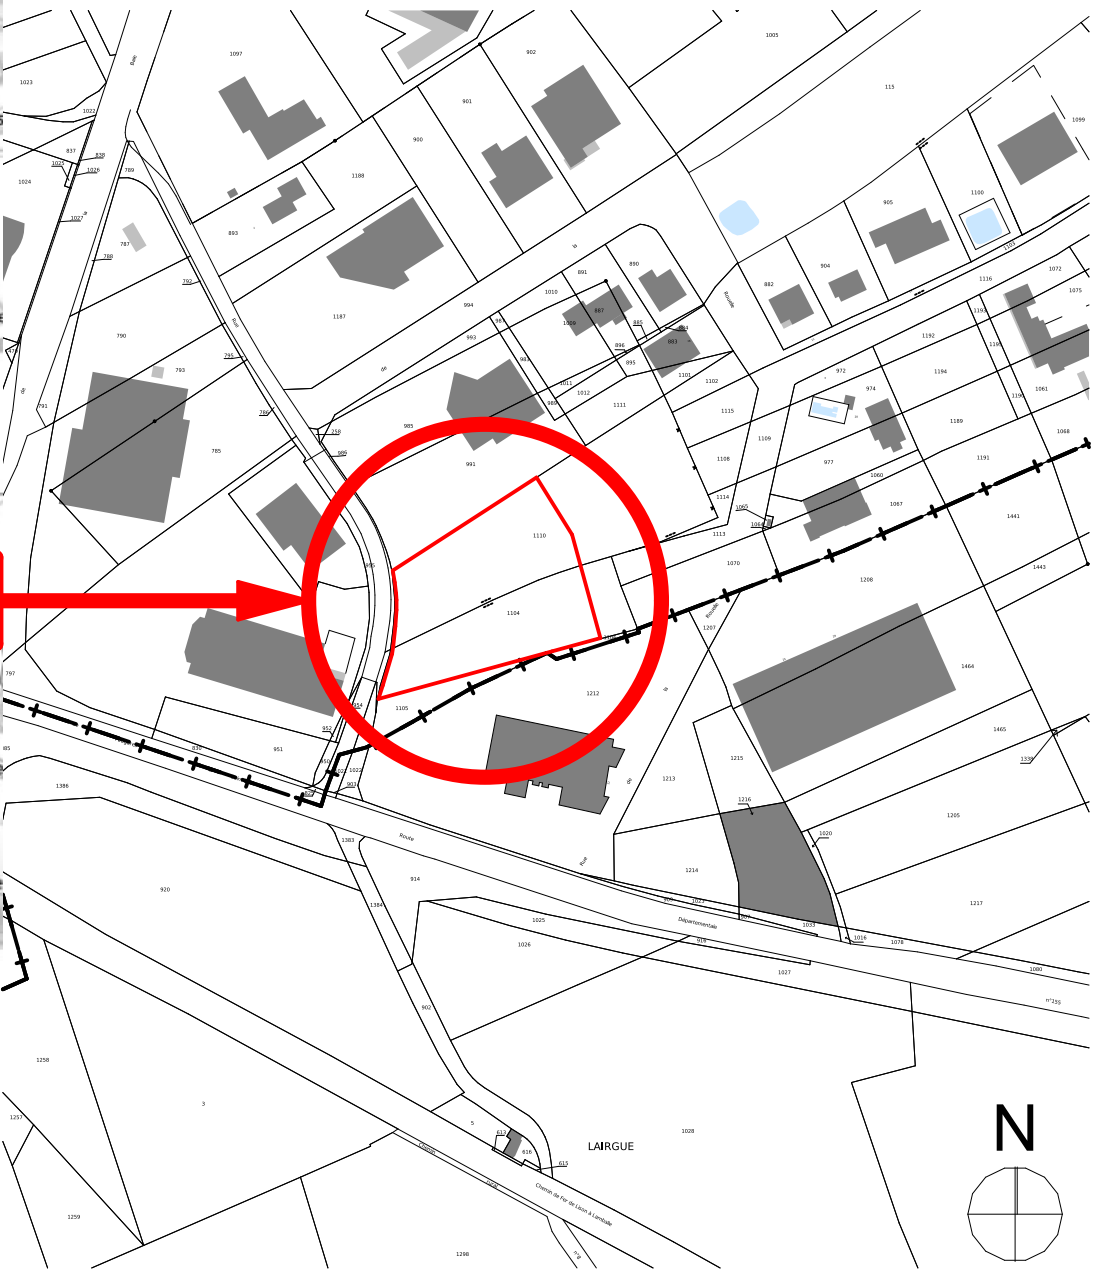


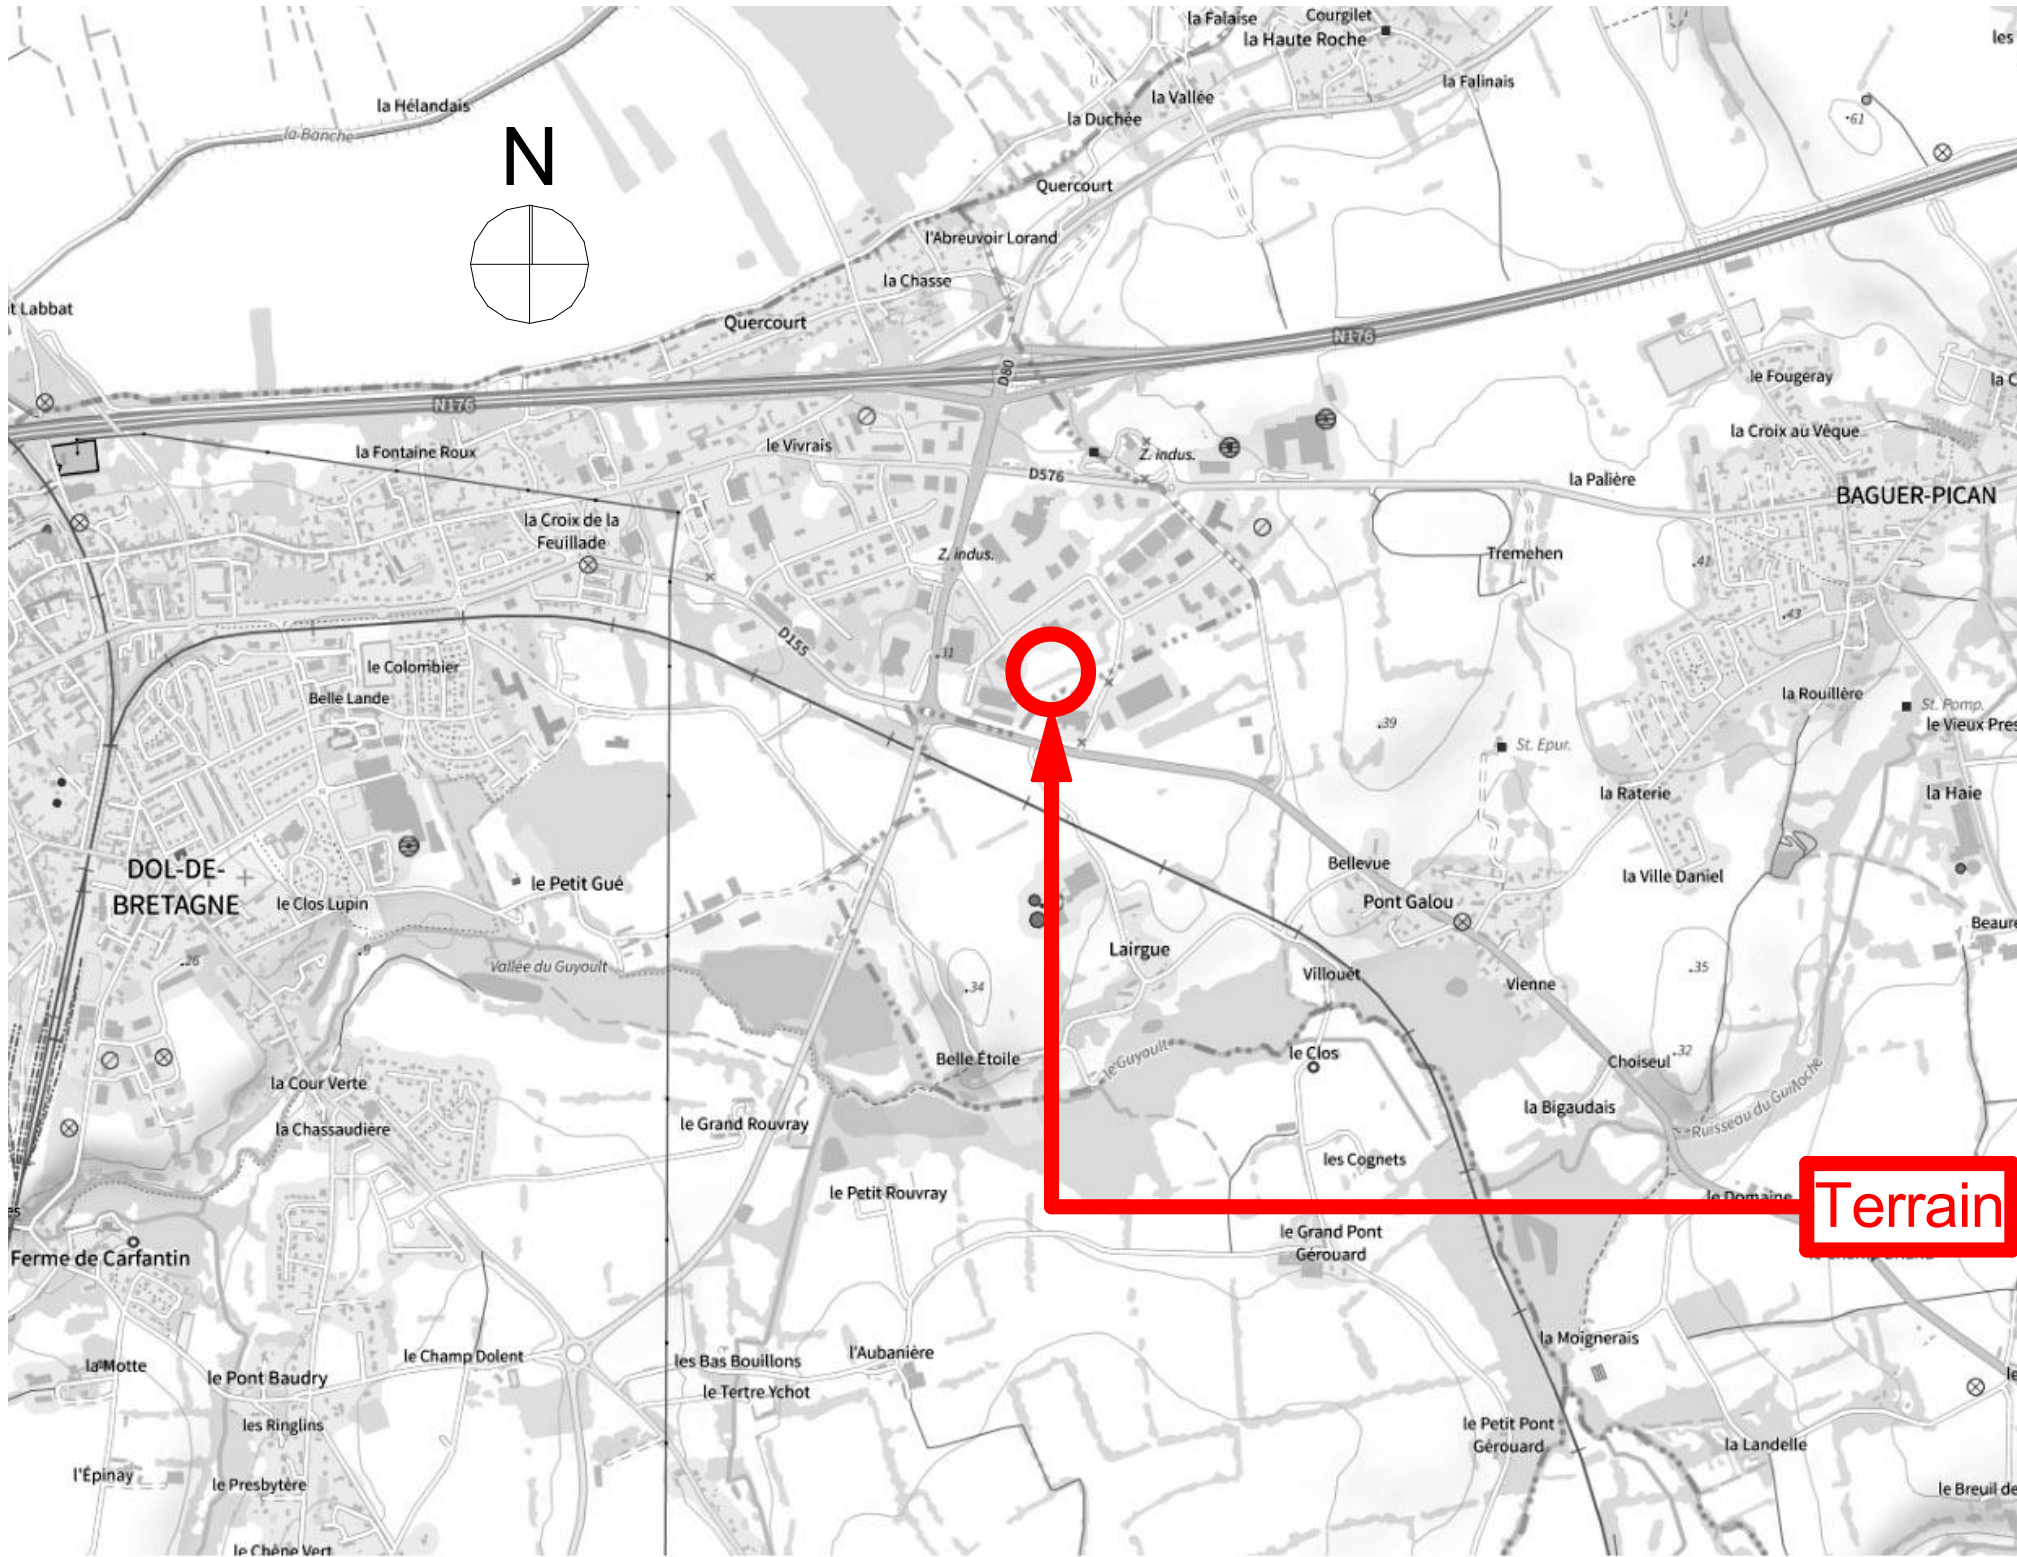

Plan de situation 1:16000

Plan de cadastre 1:4000

PC PADOI.pln

atelier phi
S.A.S.U. d'Architecture
Ordre des Architectes : S18828
Siret : 827 785 668 00019
TVA : FR2027785668
10 T rue Lanjuinais 35000 RENNES

Les plans sont destinés à l'établissement du dossier de permis de construire ne peuvent en aucun cas servir de plans d'exécution pour la réalisation de l'ouvrage	
Maitre d'ouvrage : CD DEVELOPPEMENT	
Date : 06/10/2025	
Phase projet : PERMIS DE CONSTRUIRE	
N° de projet : PADOI	
Projet : Construction d'un complexe sportif récréatif	
Adresse : rue de la Rouelle, 35120 Dol-de-Bretagne	
Format d'impression : A 3	
Siret : 827 785 668 R.C.S. Rennes	
Inscription au Tableau de l'Ordre des Architectes sous le N°S18828	
Logo atelier phi architectes	

Ces documents sont la propriété de la société atelier phi Architectes et ne peuvent être reproduits sans son autorisation