


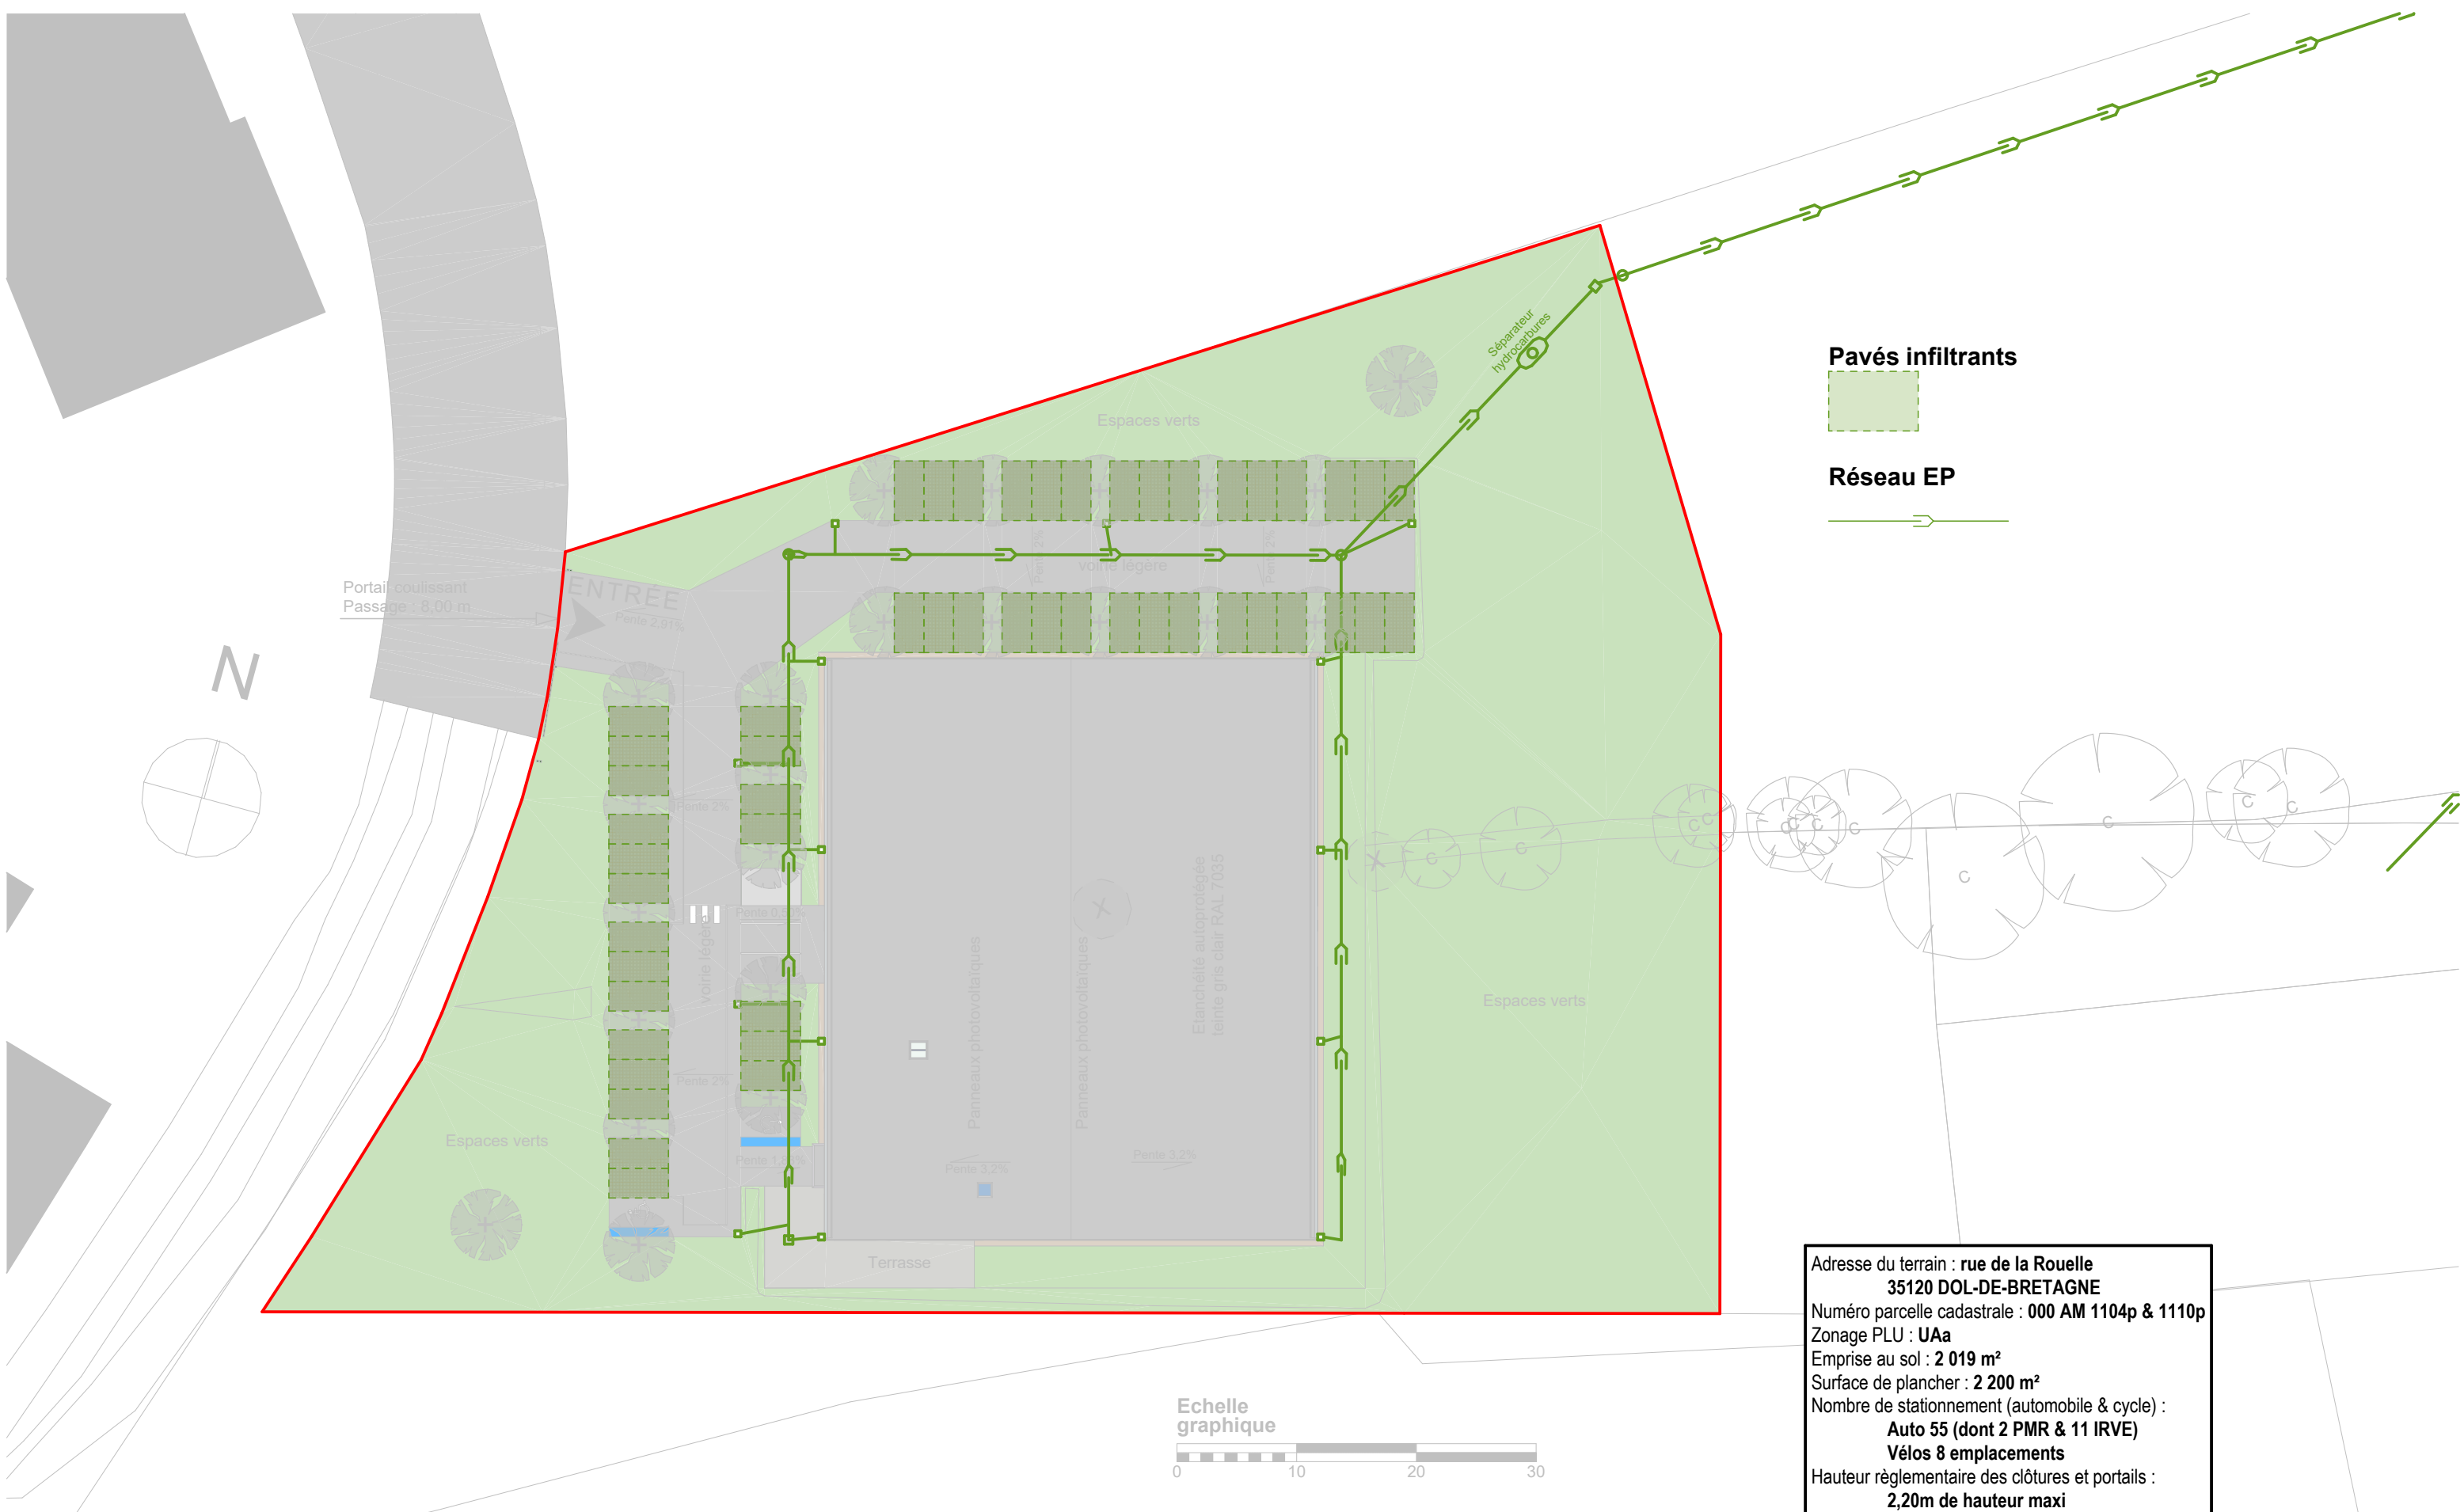

Pavés infiltrants

Réseau EP

Adresse du terrain : **rue de la Rouelle**
35120 DOL-DE-BRETAGNE
Numéro parcelle cadastrale : **000 AM 1104p & 1110p**
Zonage PLU : **UAa**
Emprise au sol : **2 019 m²**
Surface de plancher : **2 200 m²**
Nombre de stationnement (automobile & cycle) :
Auto 55 (dont 2 PMR & 11 IRVE)
Vélos 8 emplacements
Hauteur réglementaire des clôtures et portails :
2,20m de hauteur maxi



PC PADOI.pln

atelier phi
S.A.S.U d'Architecture
Ordre des Architectes : S18828
Siret : 827 785 668 00019
TVA : FR127785668
10 T rue Lanjuinais 35000 RENNES

Les plans sont destinés à l'établissement du dossier de permis de construire ne peuvent en aucun cas servir de plans d'exécution pour la réalisation de l'ouvrage		Phase projet : PERMIS DE CONSTRUIRE		N° de projet :	
Maître d'ouvrage : CD DEVELOPPEMENT		06/10/2025		PADOI	
Projet : Construction d'un complexe sportif récréatif		Format d'impression : A 3		atelier phi 10 T rue Lanjuinais 35000 RENNES Tél : 02 99 51 74 48 - mèl : p.villard@atelierphi.archi S.A.S.U. d'Architecture au capital de 2 500 € 827 785 668 R.C.S. Rennes Inscription au Tableau de l'Ordre des Architectes sous le N°S18828	
PC11-Annexe 3		Plan de principe gestion EP -1:500			

Ces documents sont la propriété de la société atelier phi Architectes et ne peuvent être reproduits sans son autorisation