




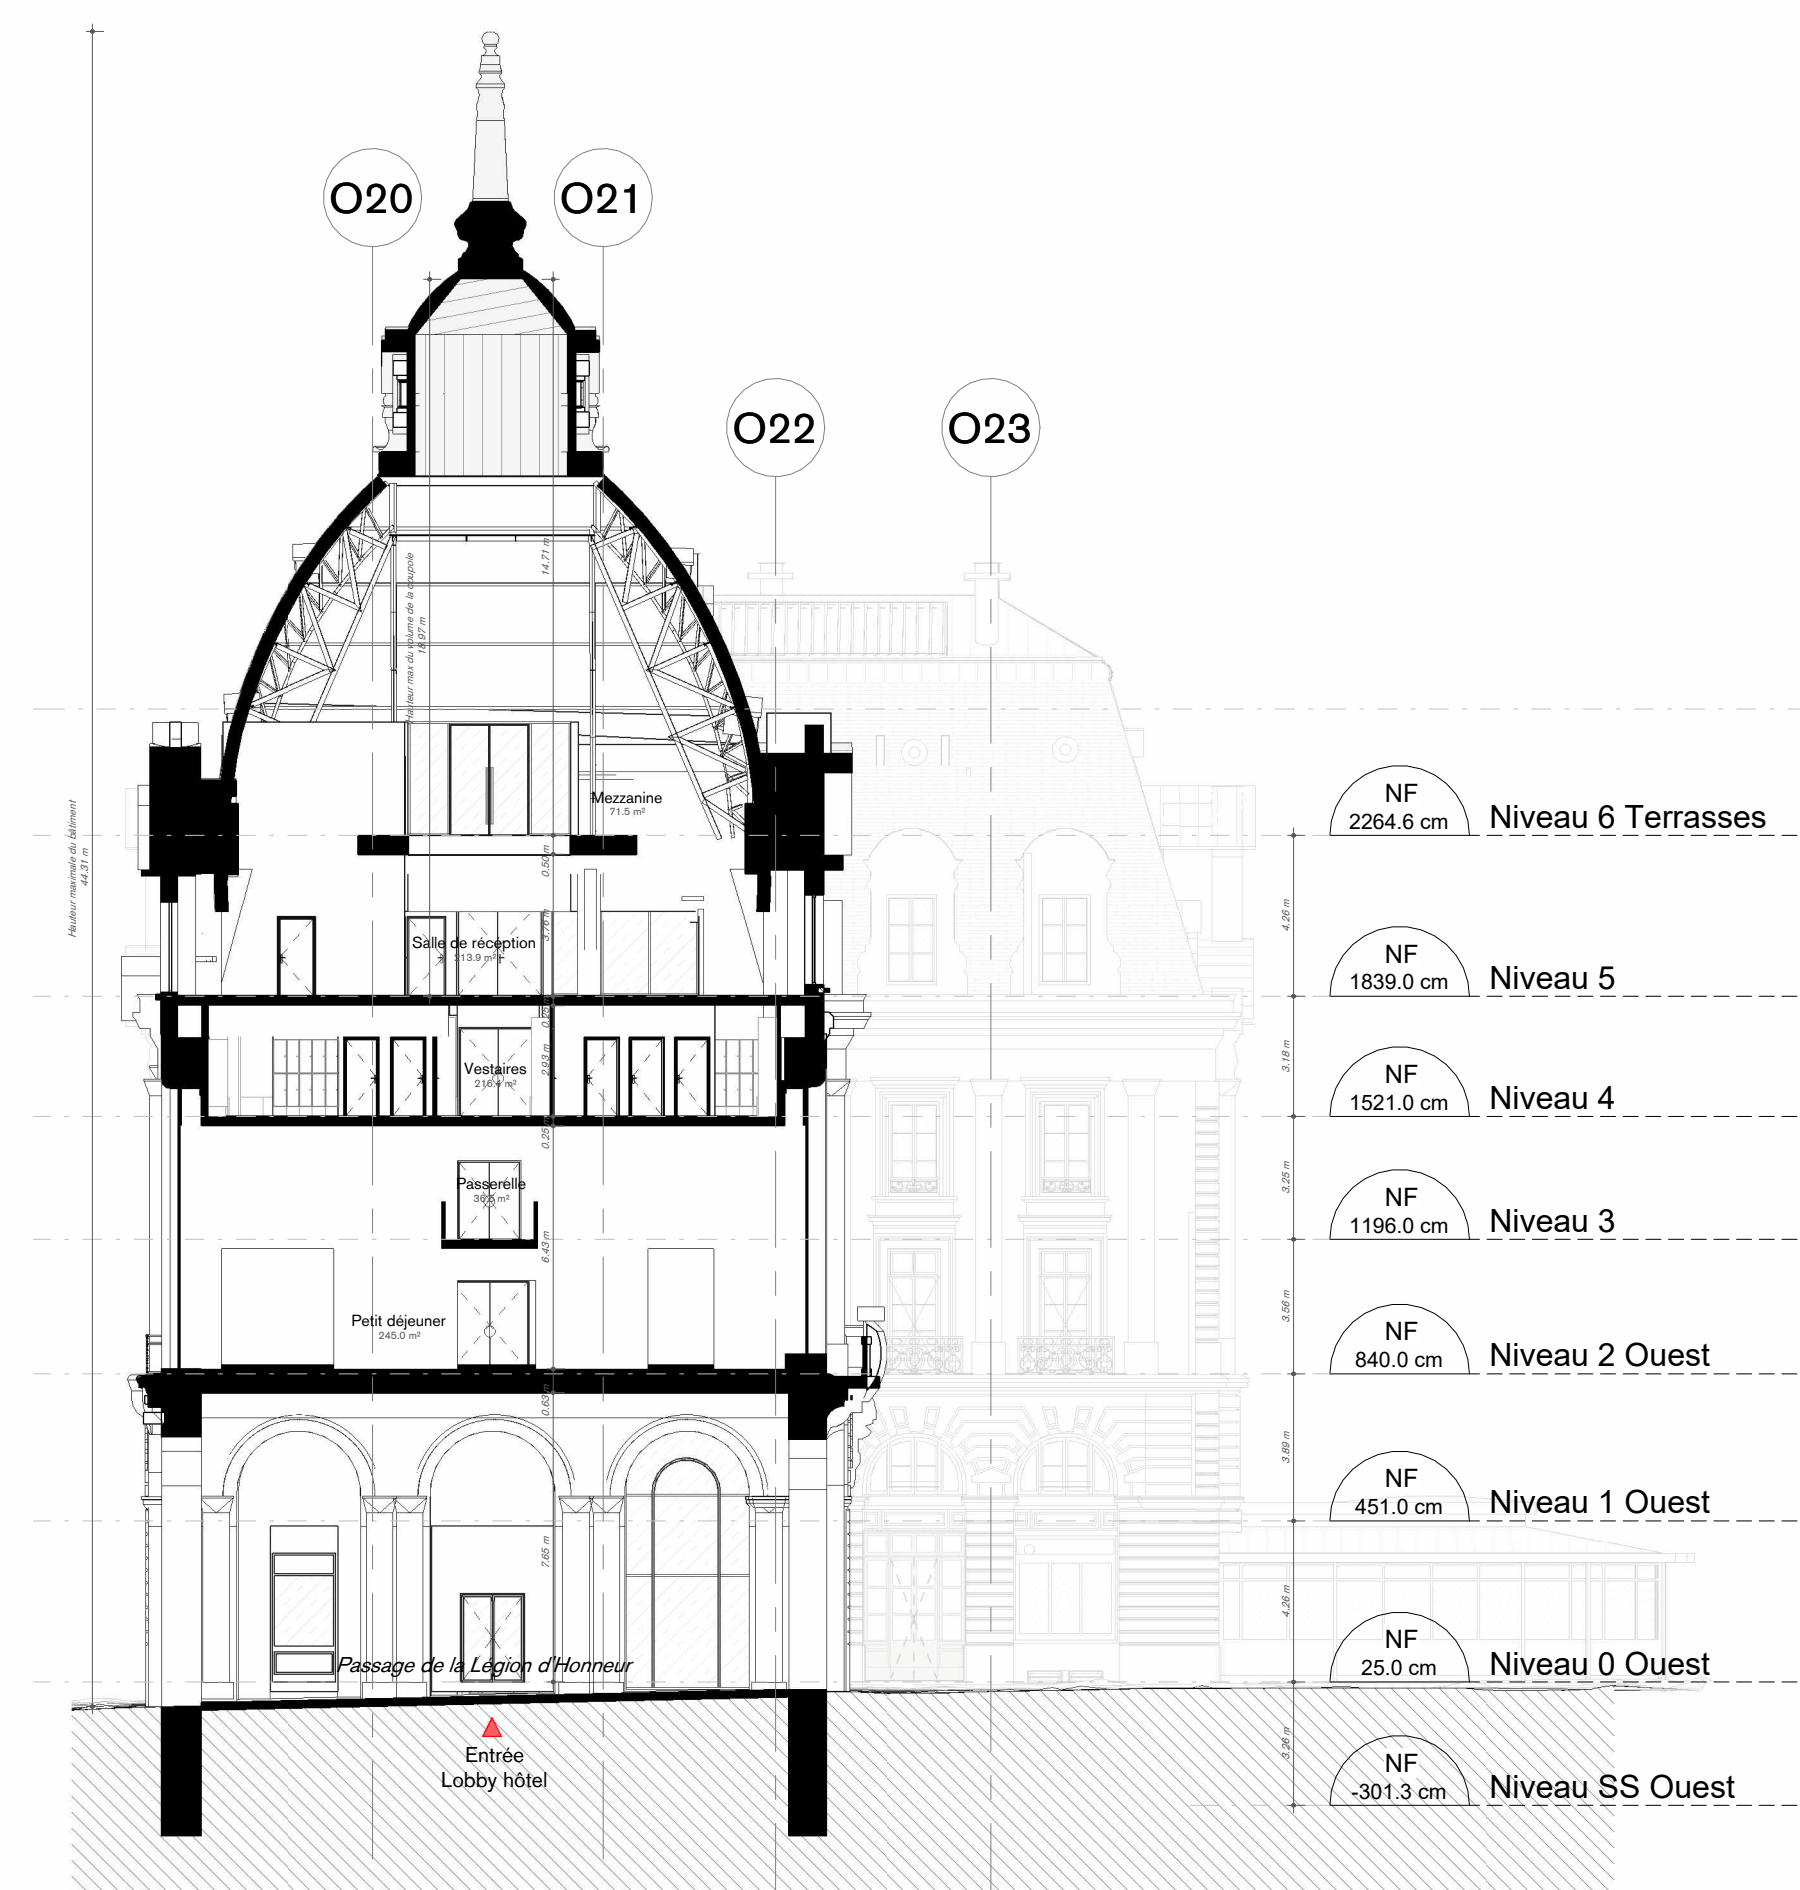


■ Coupe B Centrale

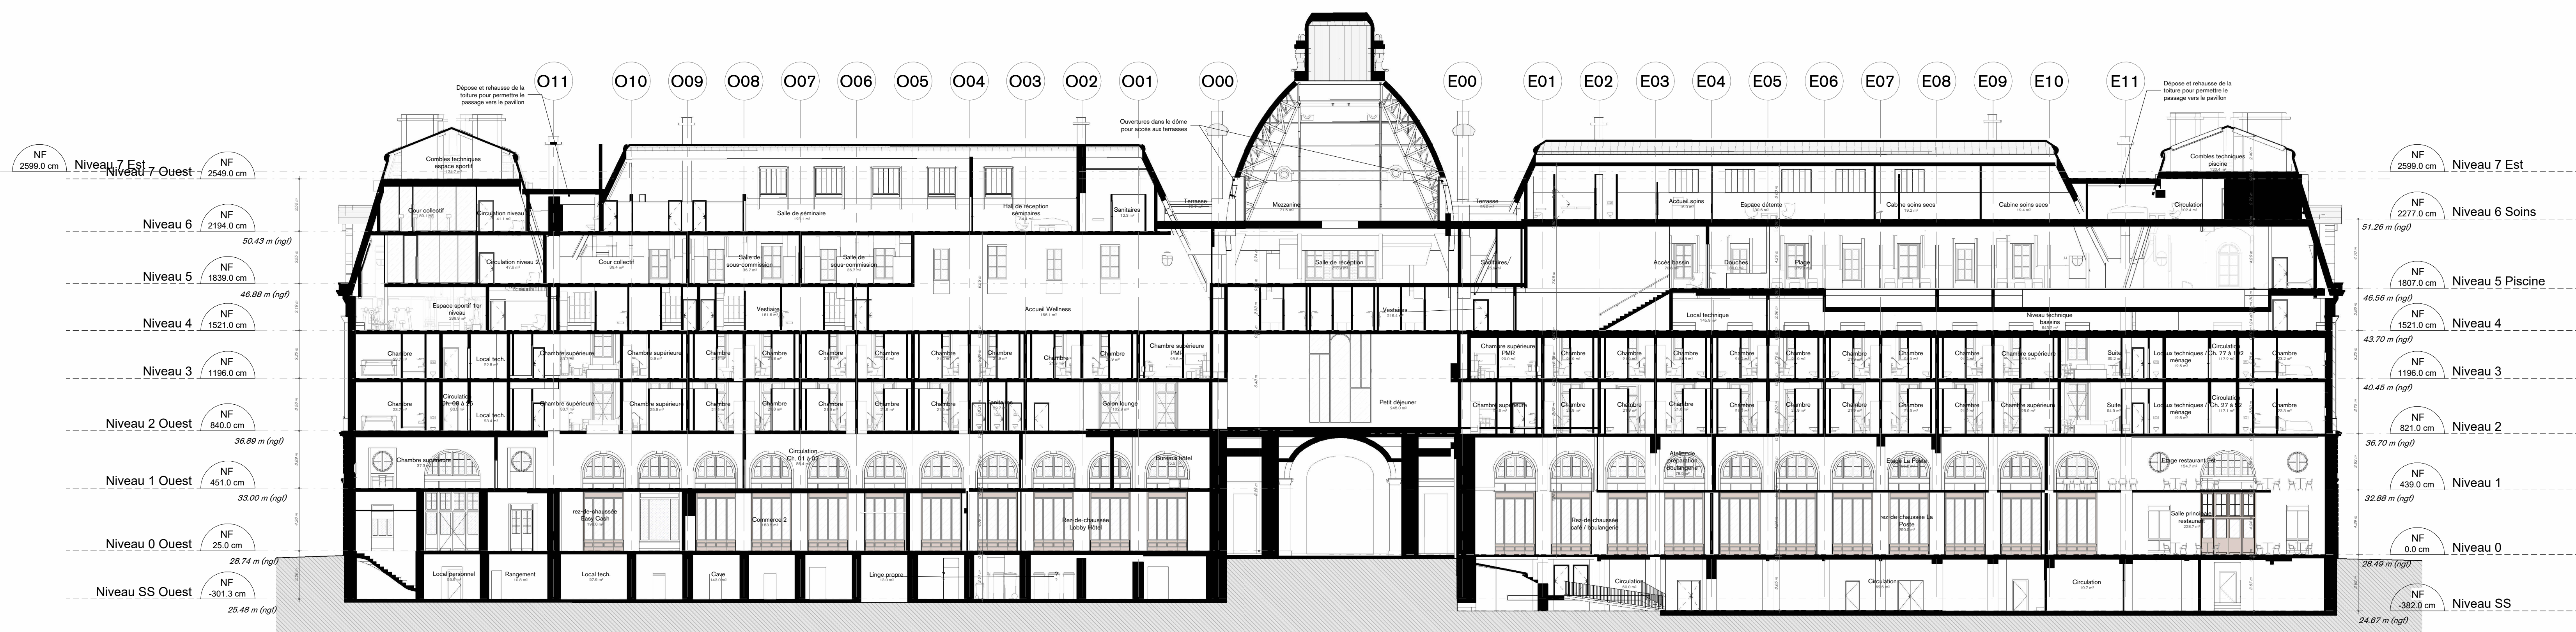


■ Coupe A Longitudinale

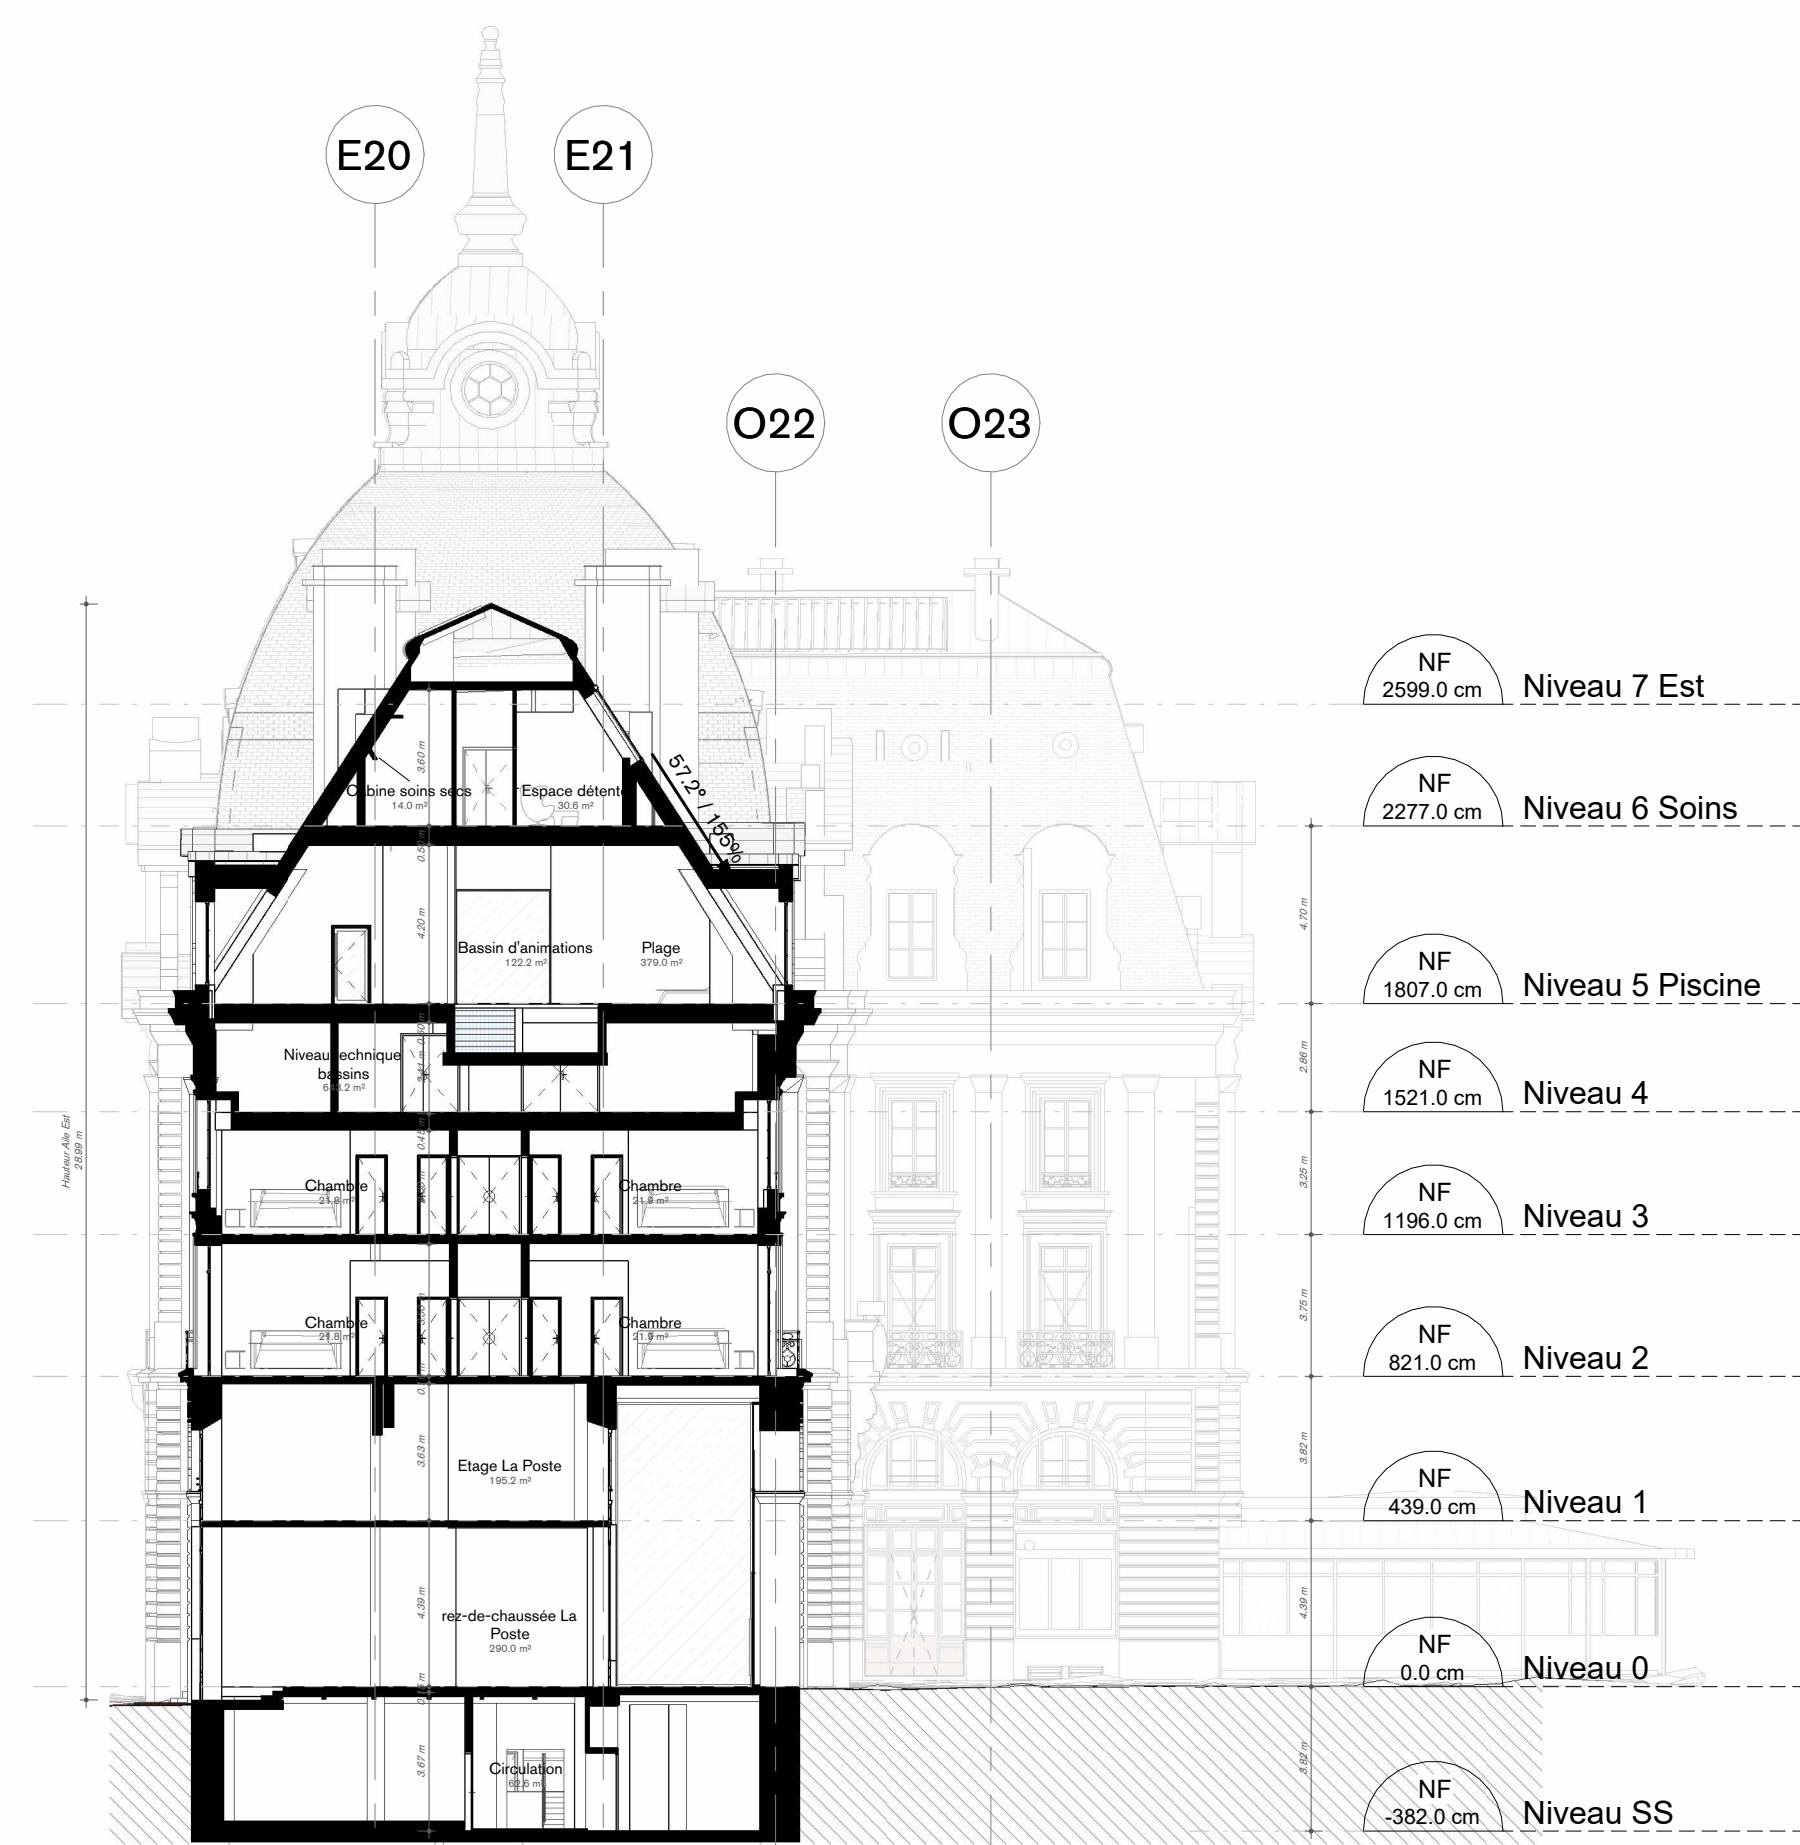


■ Coupe C Piscine

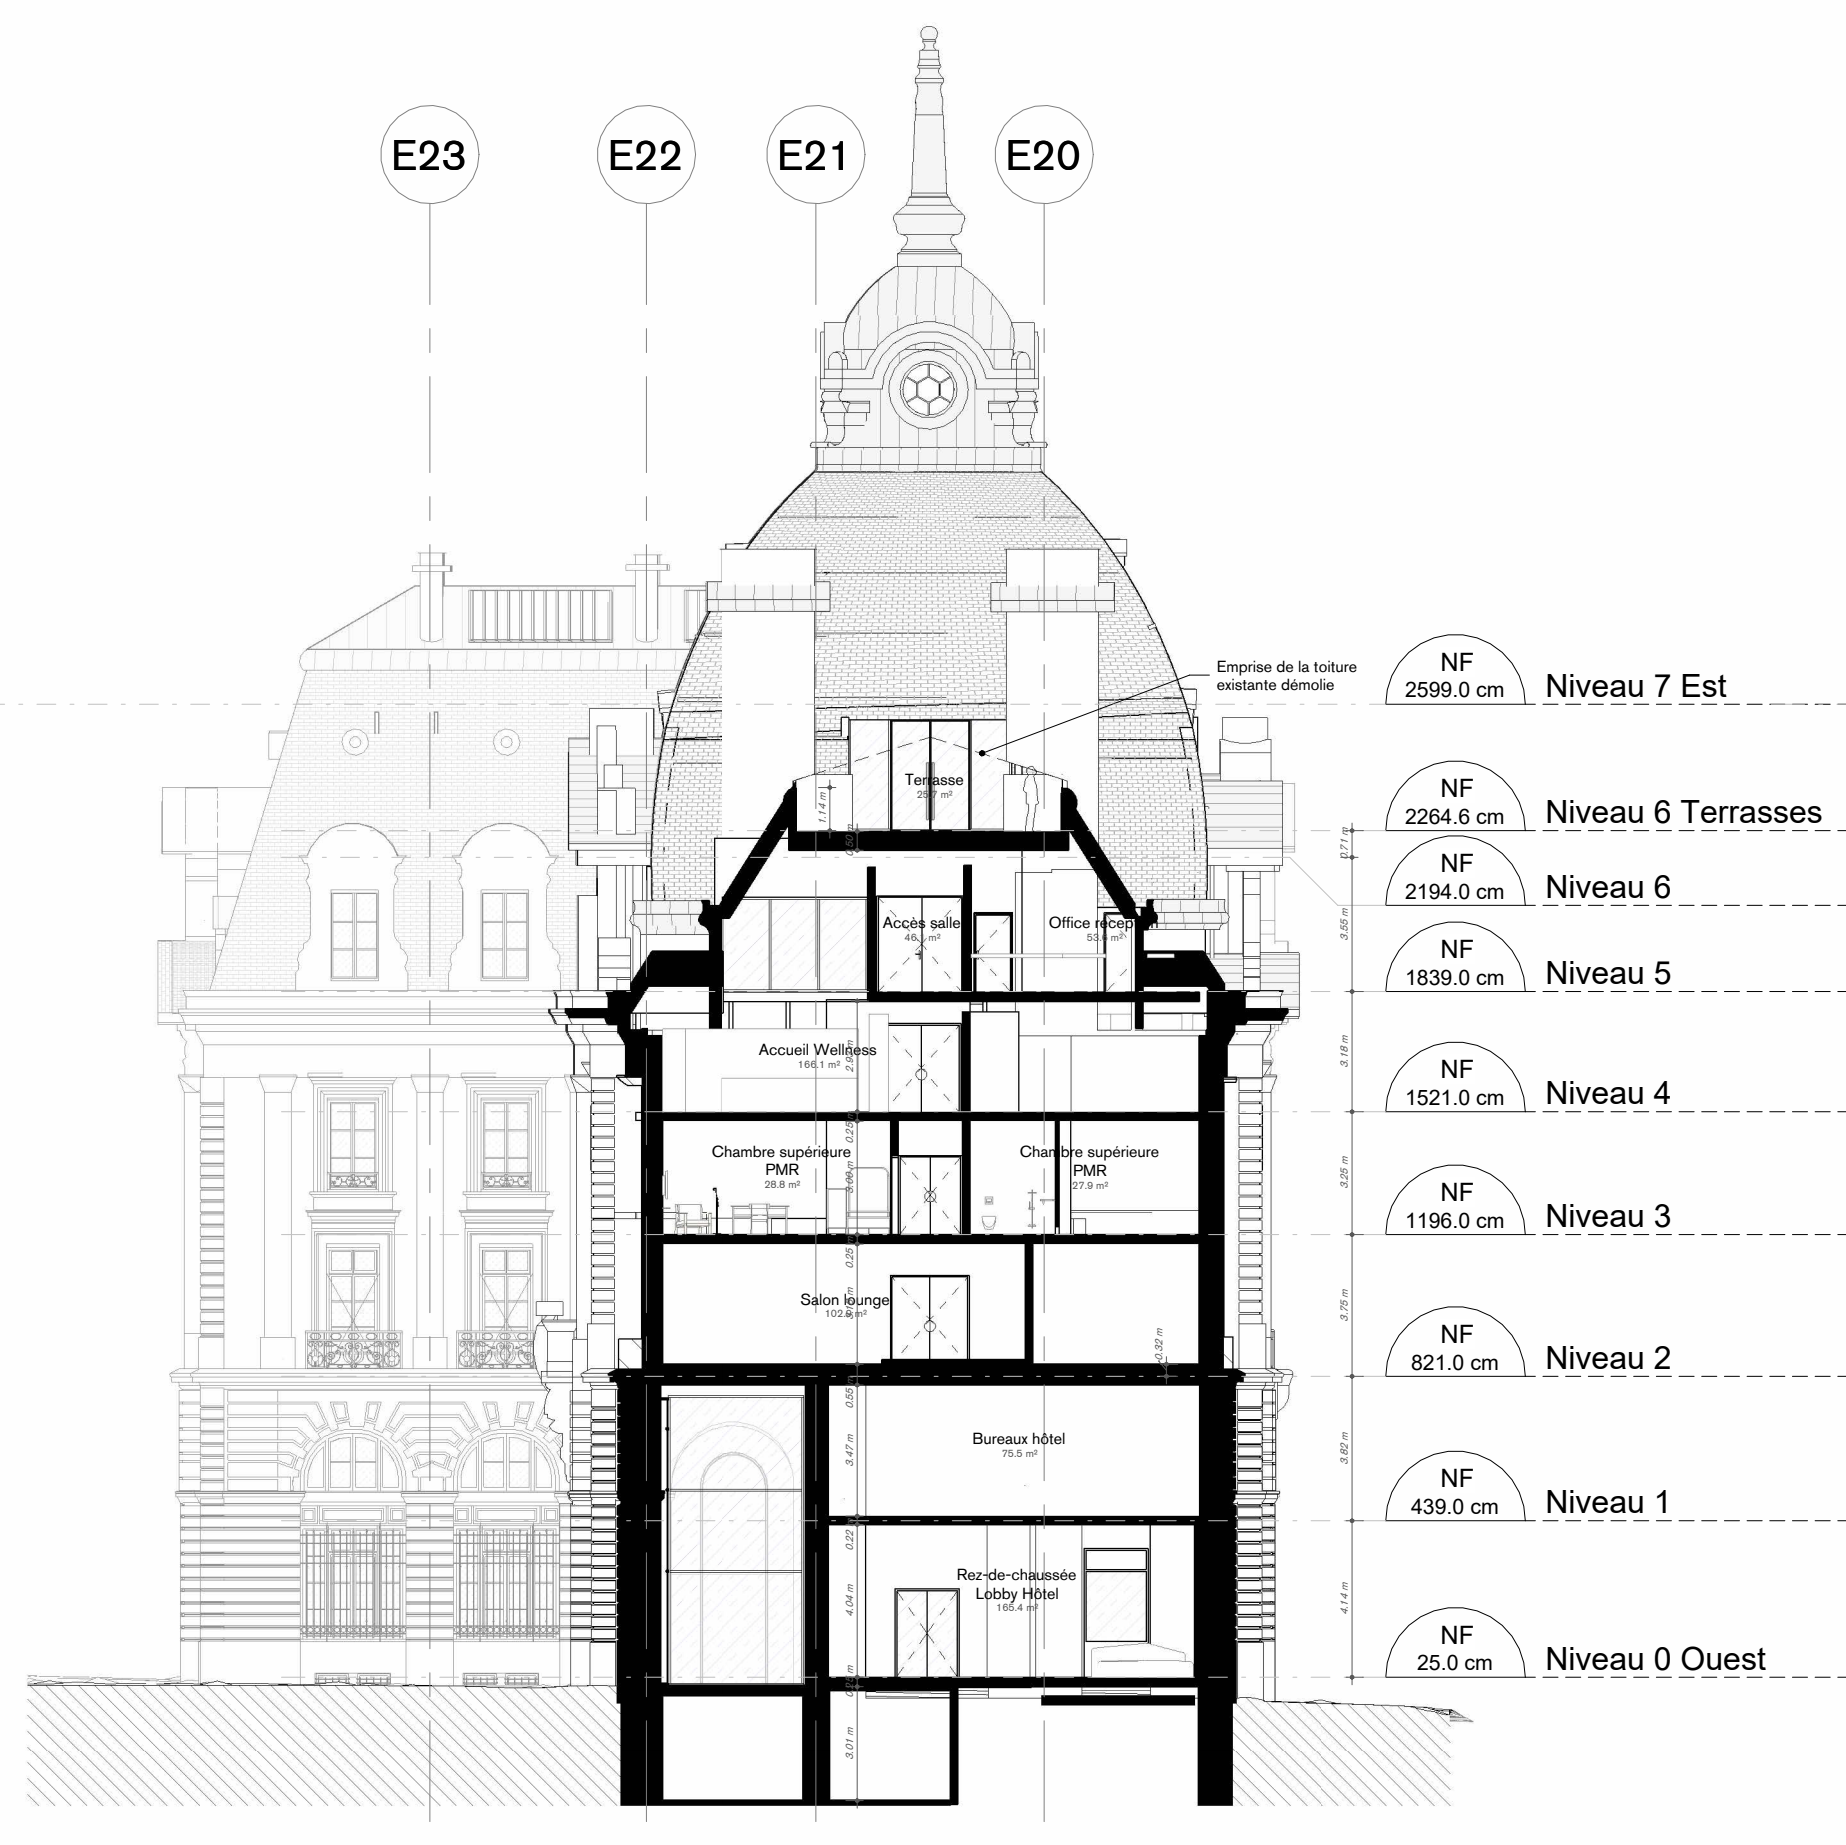

■ Coupe D Terrasse Ouest

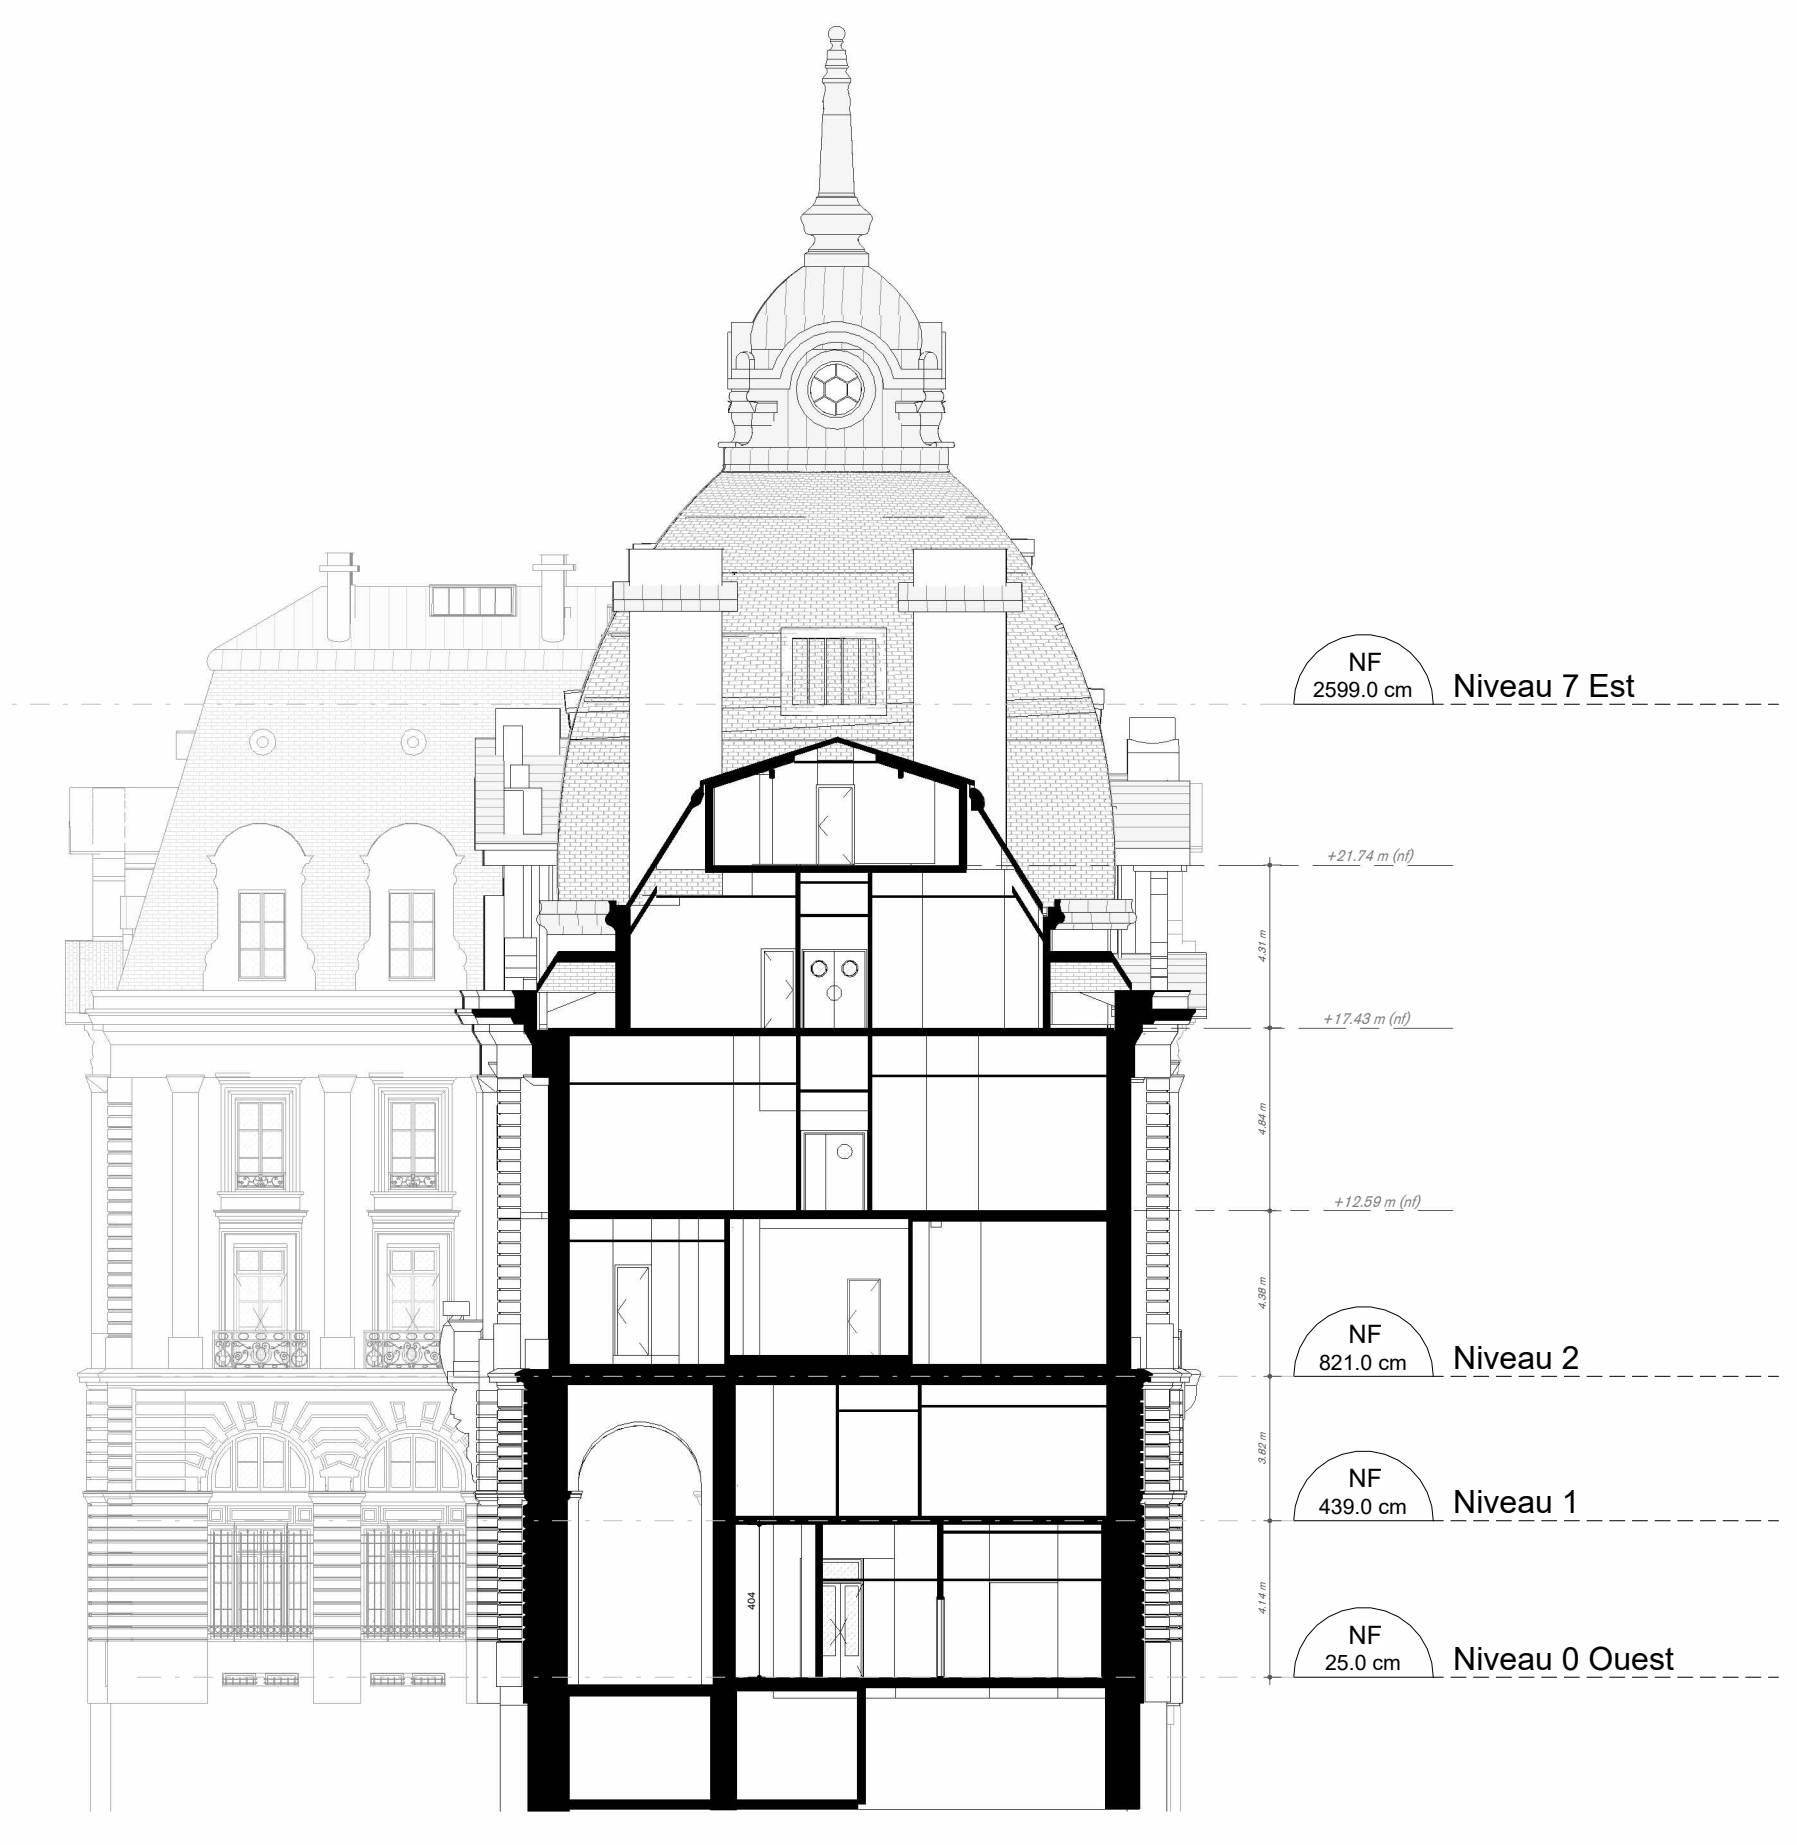

■ Coupe D Existant

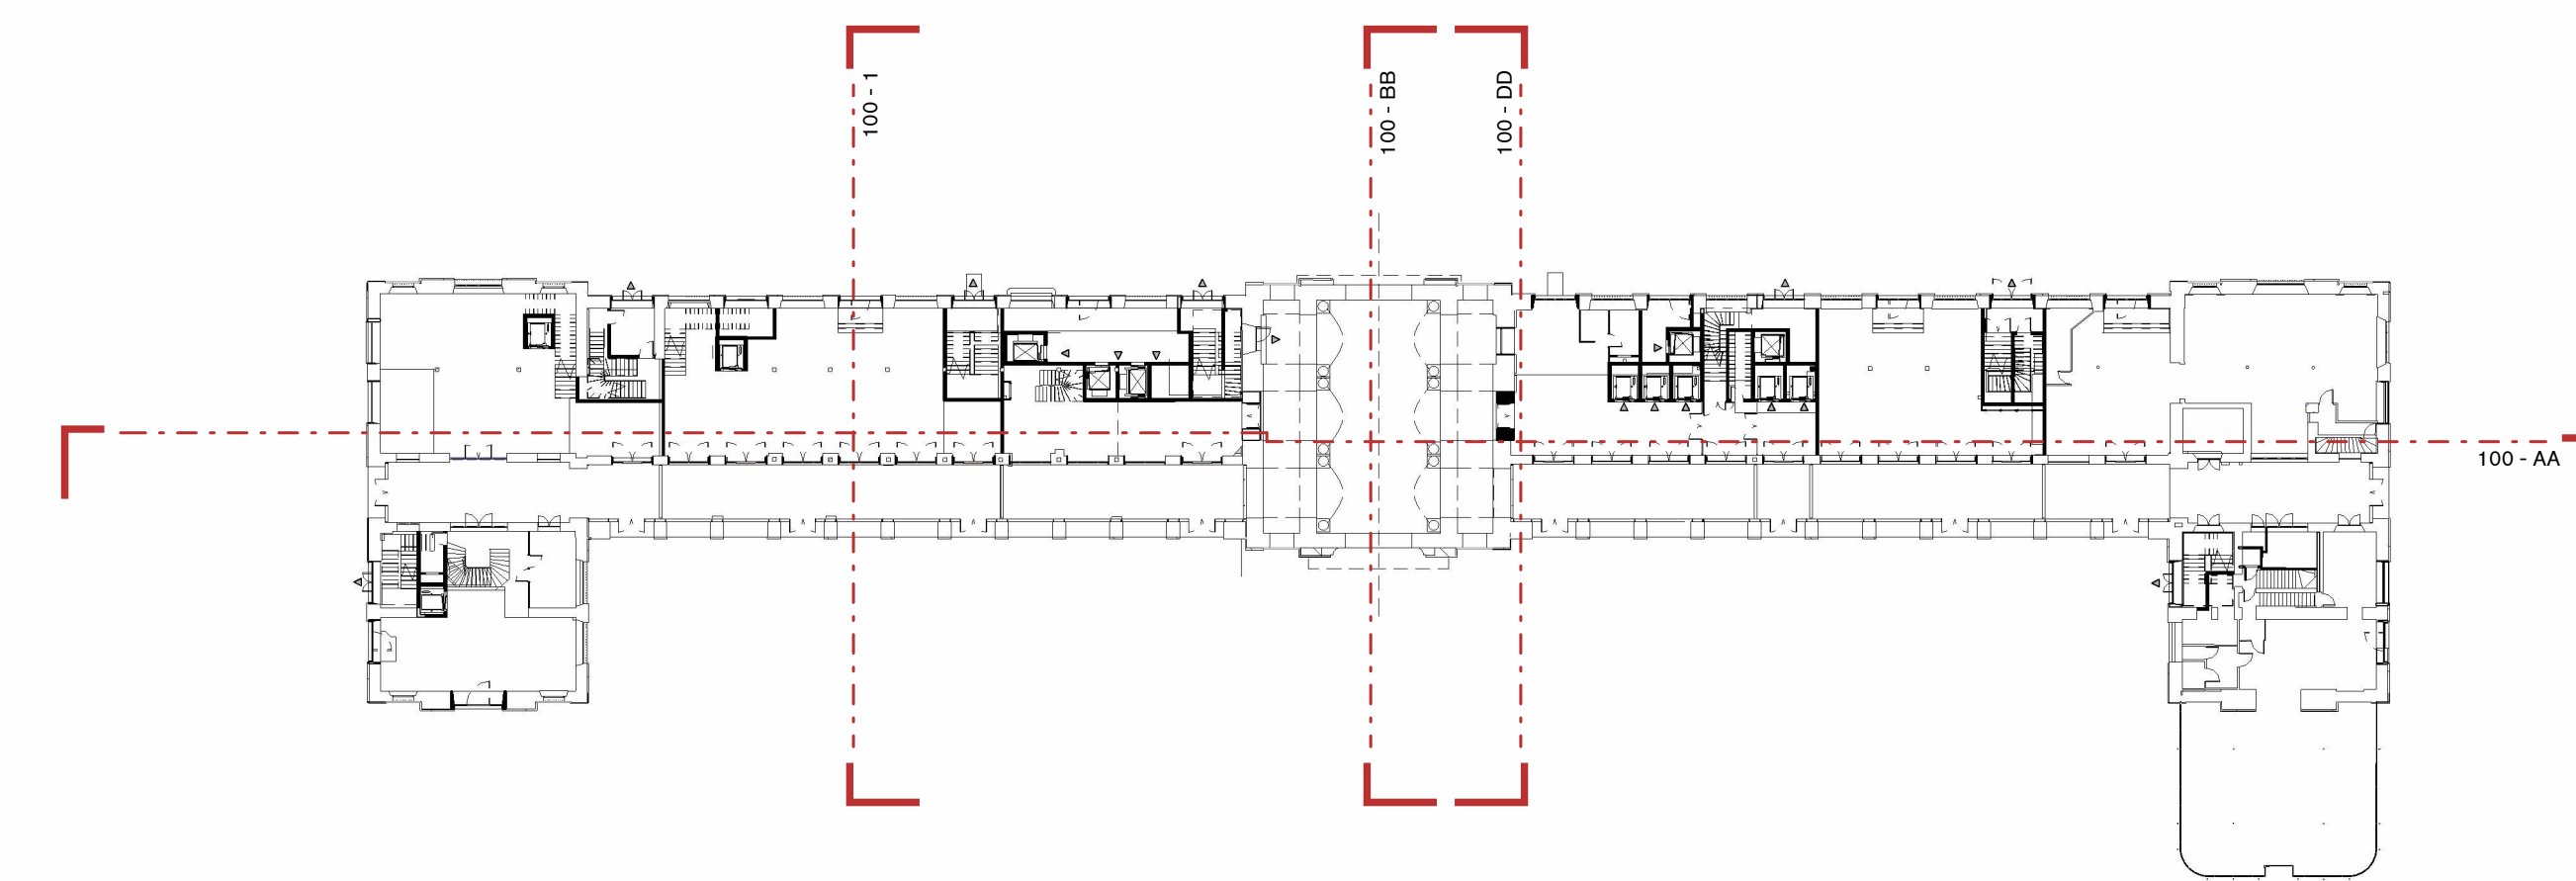

■ Plan de repérage des coupes



GROUPE
VICARTEM

Réhabilitation du Palais du
Commerce de Rennes

Place de la République
35000 RENNES

Coupes du bâtiment

100

APS
COUPE

ÉCHELLE	1/200
DATE ETAT DESSINÉ LE	janvier 2026
MODIFIÉ LE	30 octobre 2025
RESPONSABLE D'OSSIER	MDM
INFORMATIONS DE L'OSSIER	

920

VICARTEM
35 000 rue de la Liberté - 35000 RENNES
Tél : 02 99 25 45 15 - E-Mail : gregoire@vicartem.fr

ABP ARCHITECTES
Architectes D.P.L.G. - Urbanisme I.P.
98 rue de la République - 11000 LA ROCHELLE
Tél : 05 46 50 50 50 - E-Mail : info@abp-architectes.com