


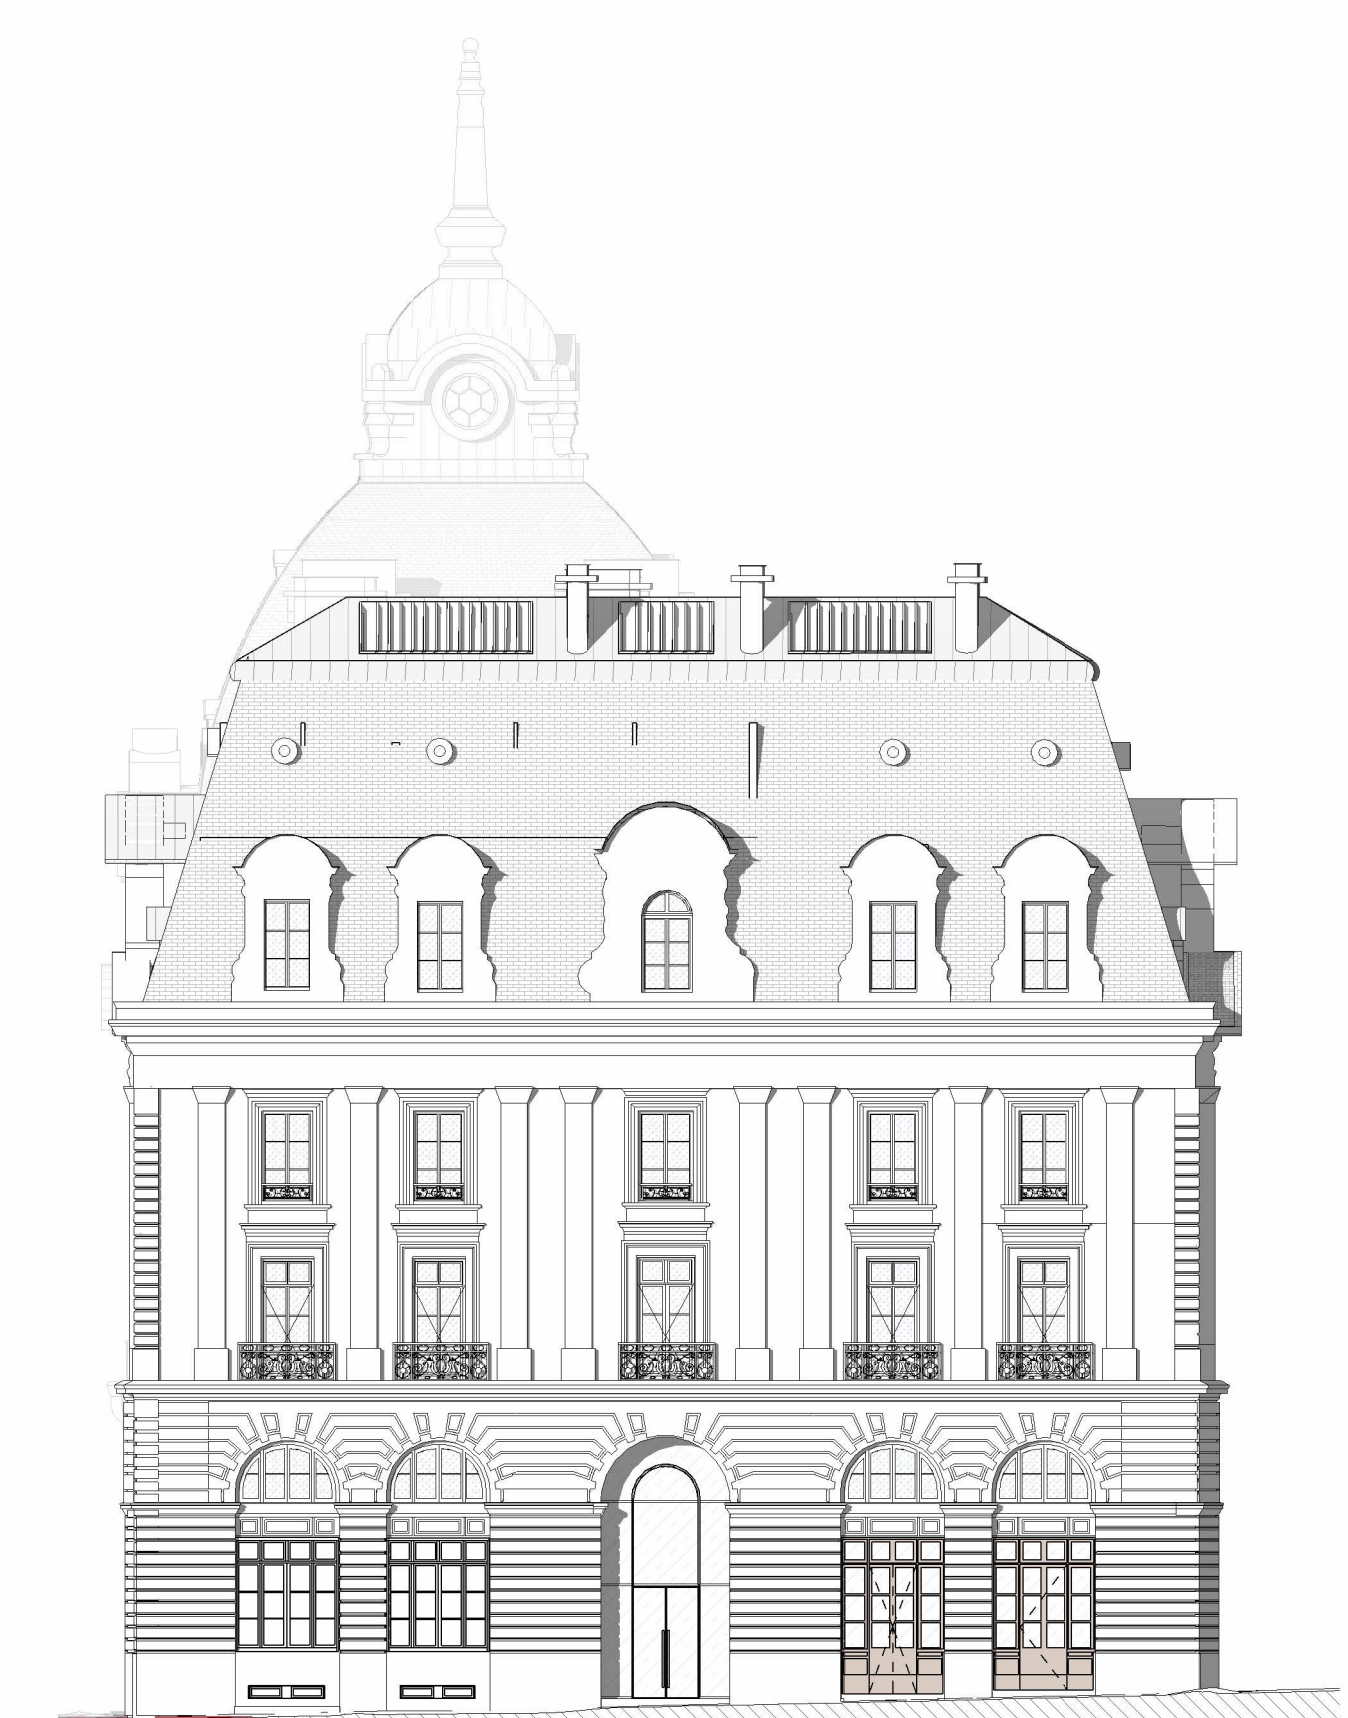

01 - Façade Pavillon est Square Joffre



02 - Façade Sud




03 - Façade Pavillon ouest rue de Nemours




04 - Façade Pavillon est côté métro




05 - Façade Nord

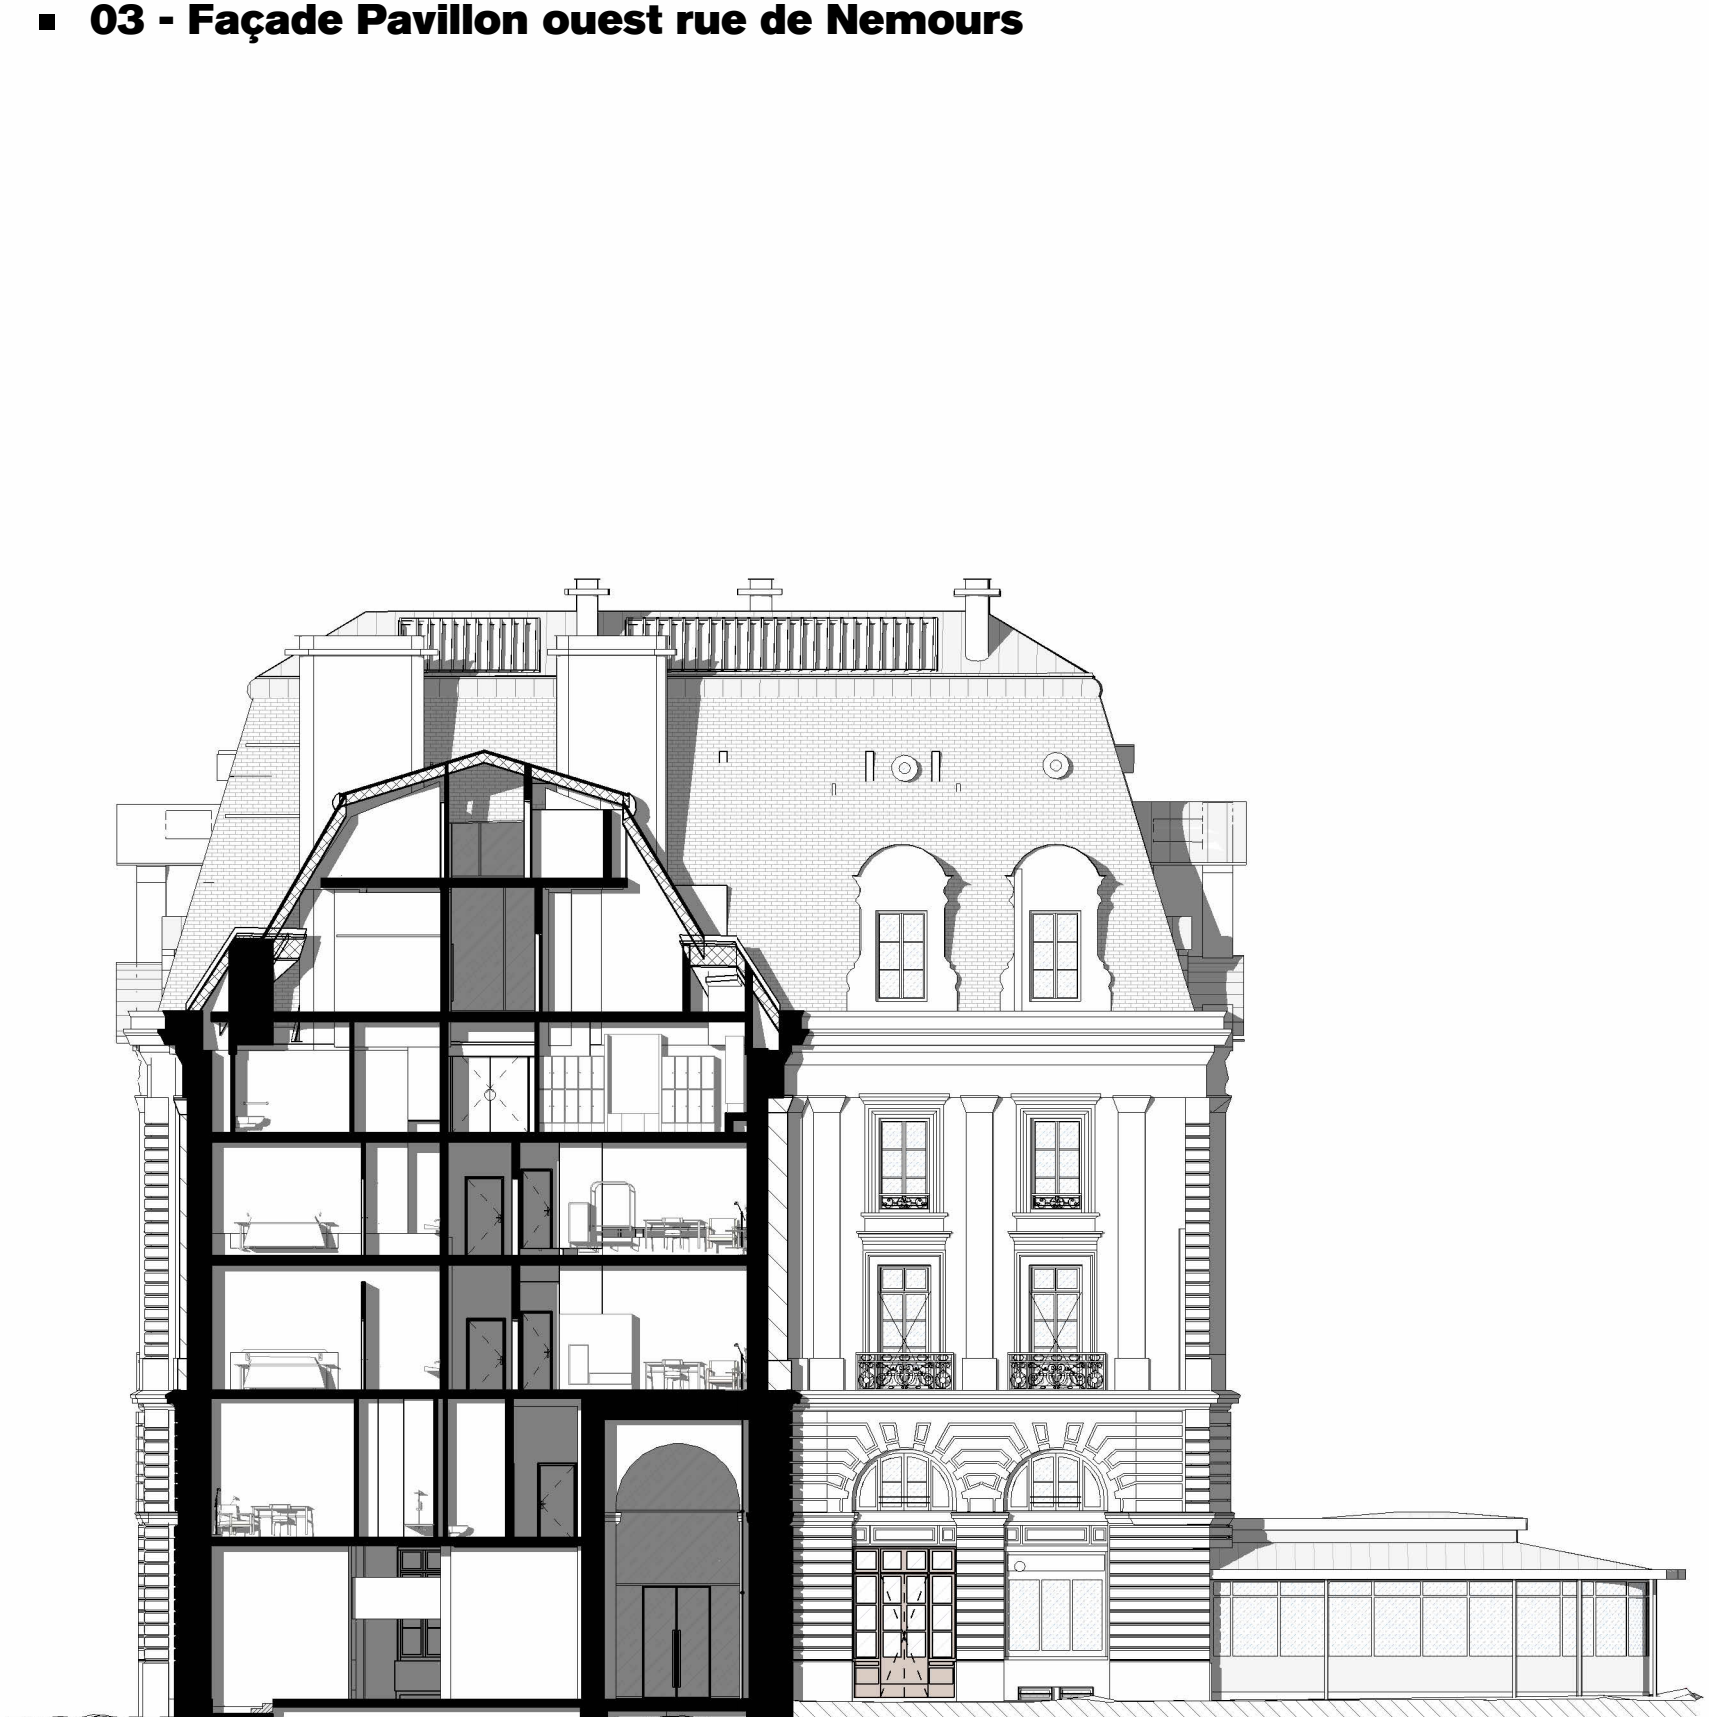


06 - Façade Pavillon ouest côté métro

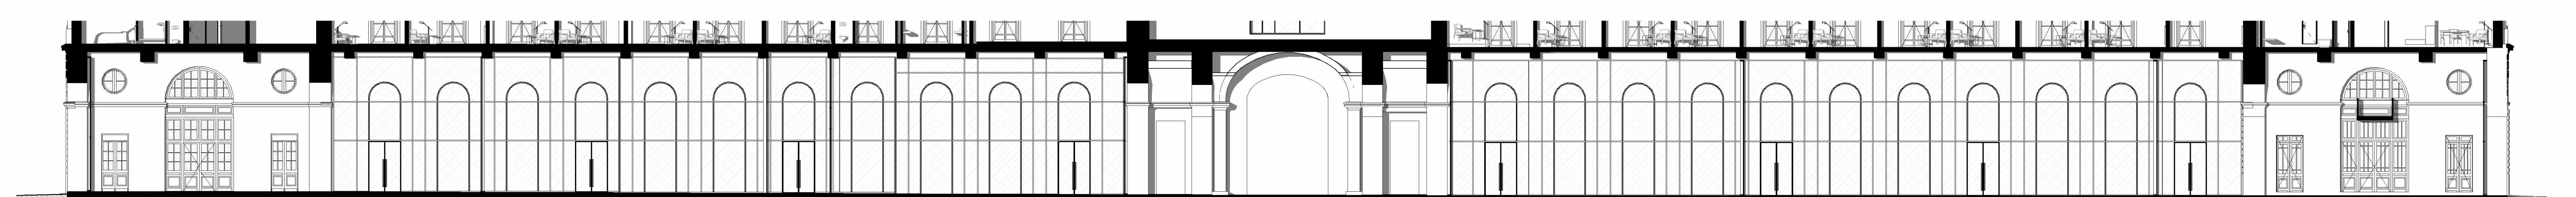


07 - Façade Arcades côté métro

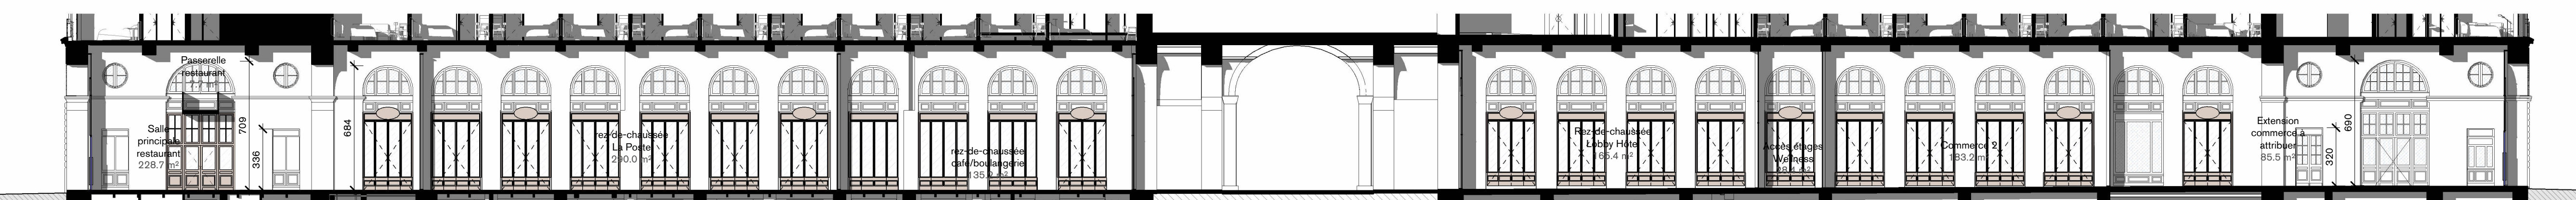


08 - Façade Arcades côté commerces

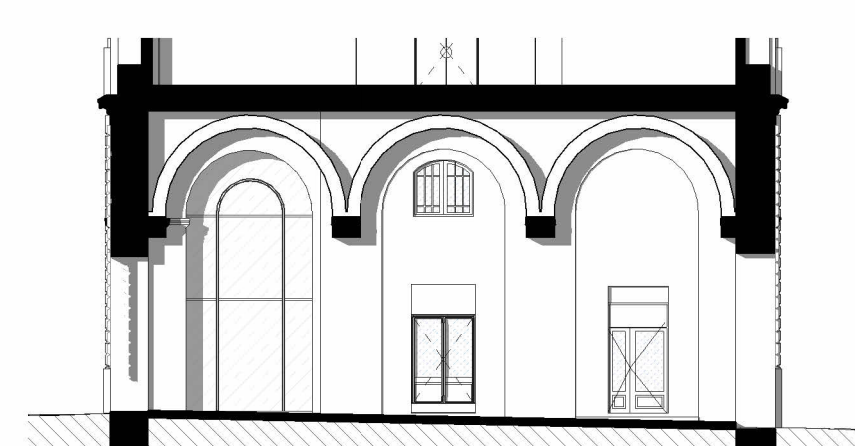

09 - Façade arcade centrale Ouest

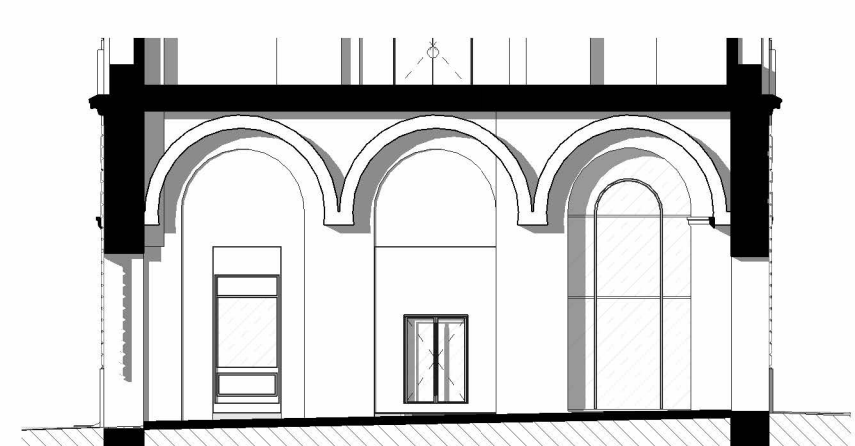

10 - Façade arcade centrale Est

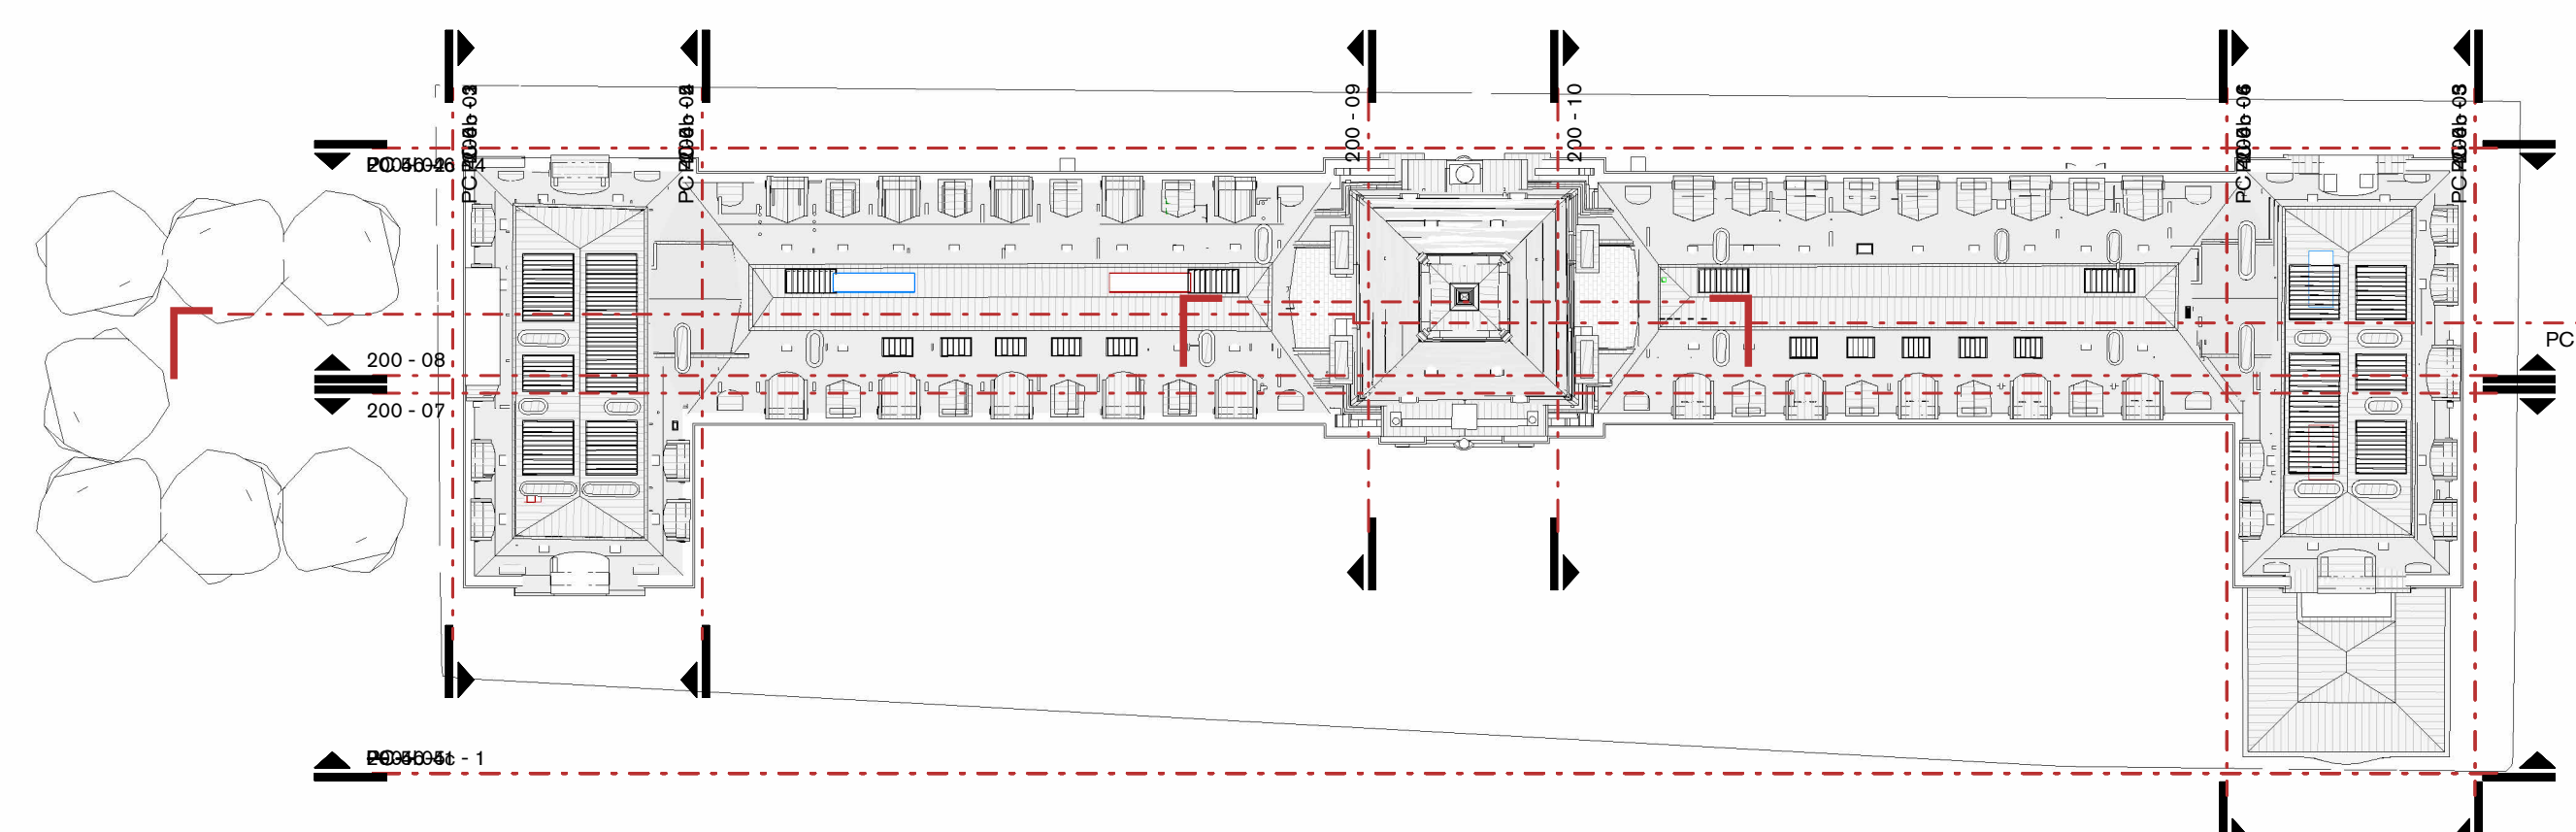

Plan Masse Repérage façades

GRUPE
VICARTEM

Réhabilitation du Palais du
Commerce de Rennes

Place de la République
35000 RENNES

Façades projet

200

APS
Façade

200

920

VICARTEM
35 000 rue de la Liberté - 35000 RENNES
Tél : 02 99 25 45 15 - Email : gregoire@vicartem.fr

ABP ARCHITECTES
Architectes D.P.L.G. - Urbanisme I.P.T.
49 rue Emile Dumas - 11000 LA ROCHELLE
Tél : 05 45 50 50 50 - E-Mail : info@abp-architectes.com