


Plan d'implantation de l'ouvrage au 1/10000



— Ouvrage projeté

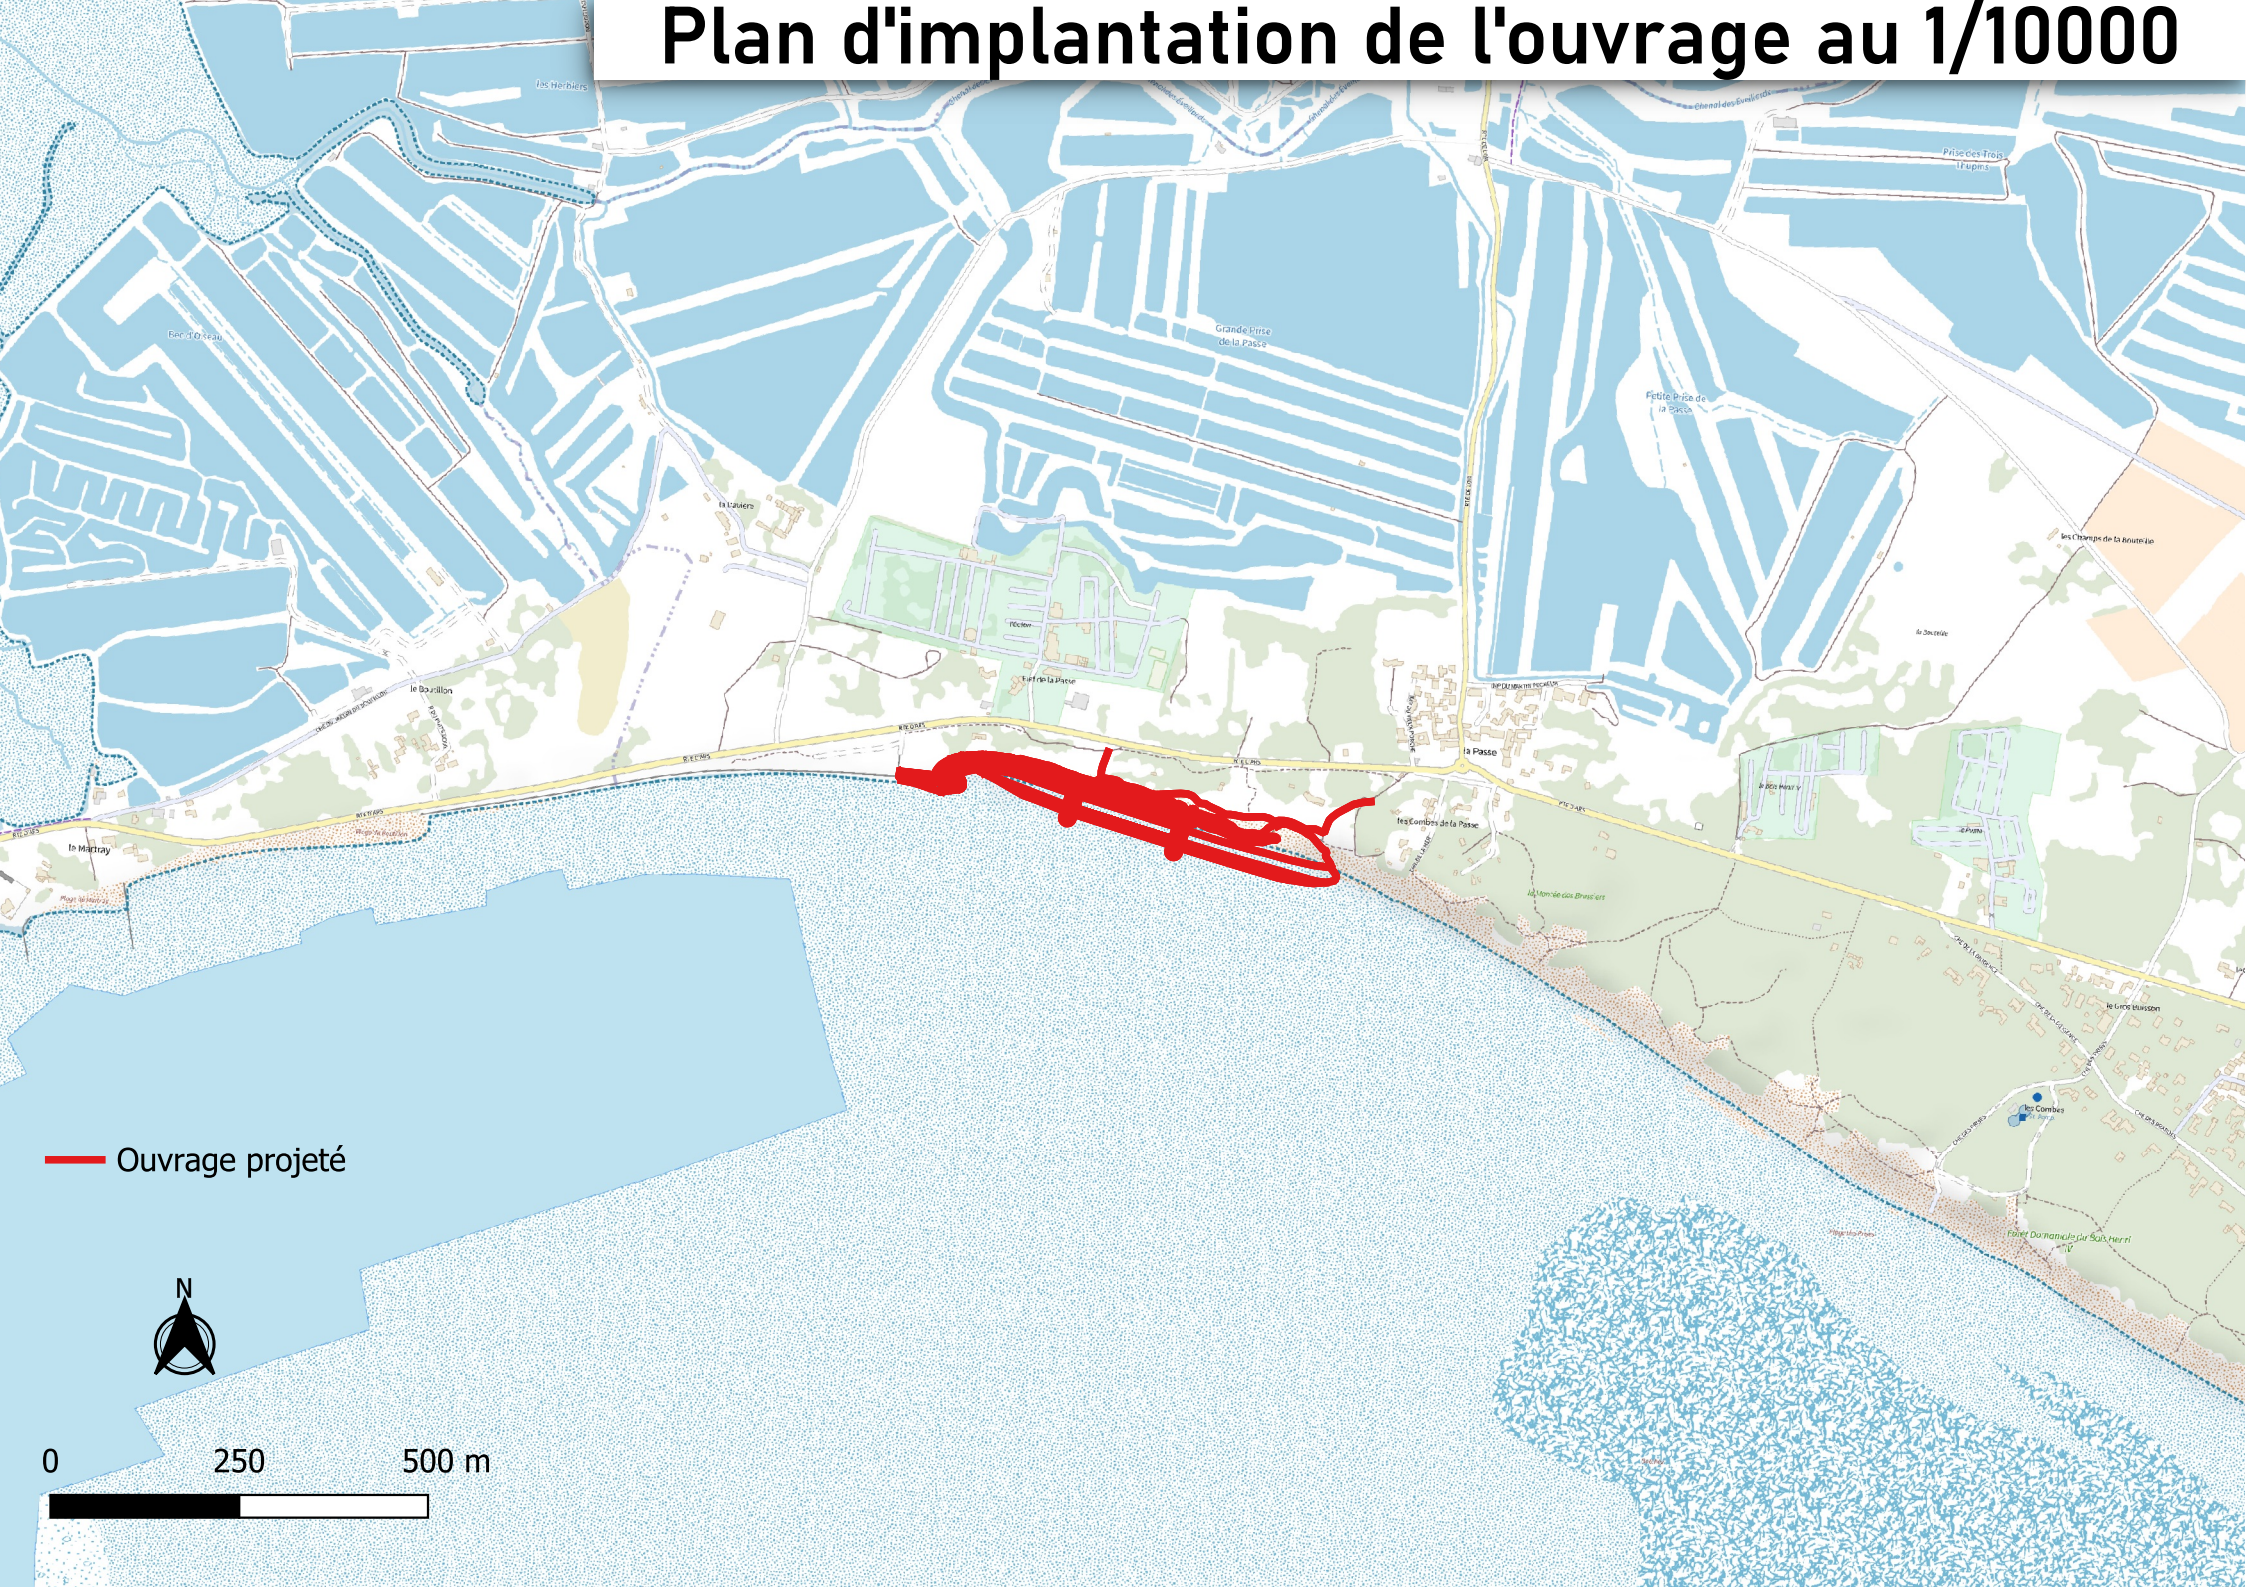

0 250 500 m

