


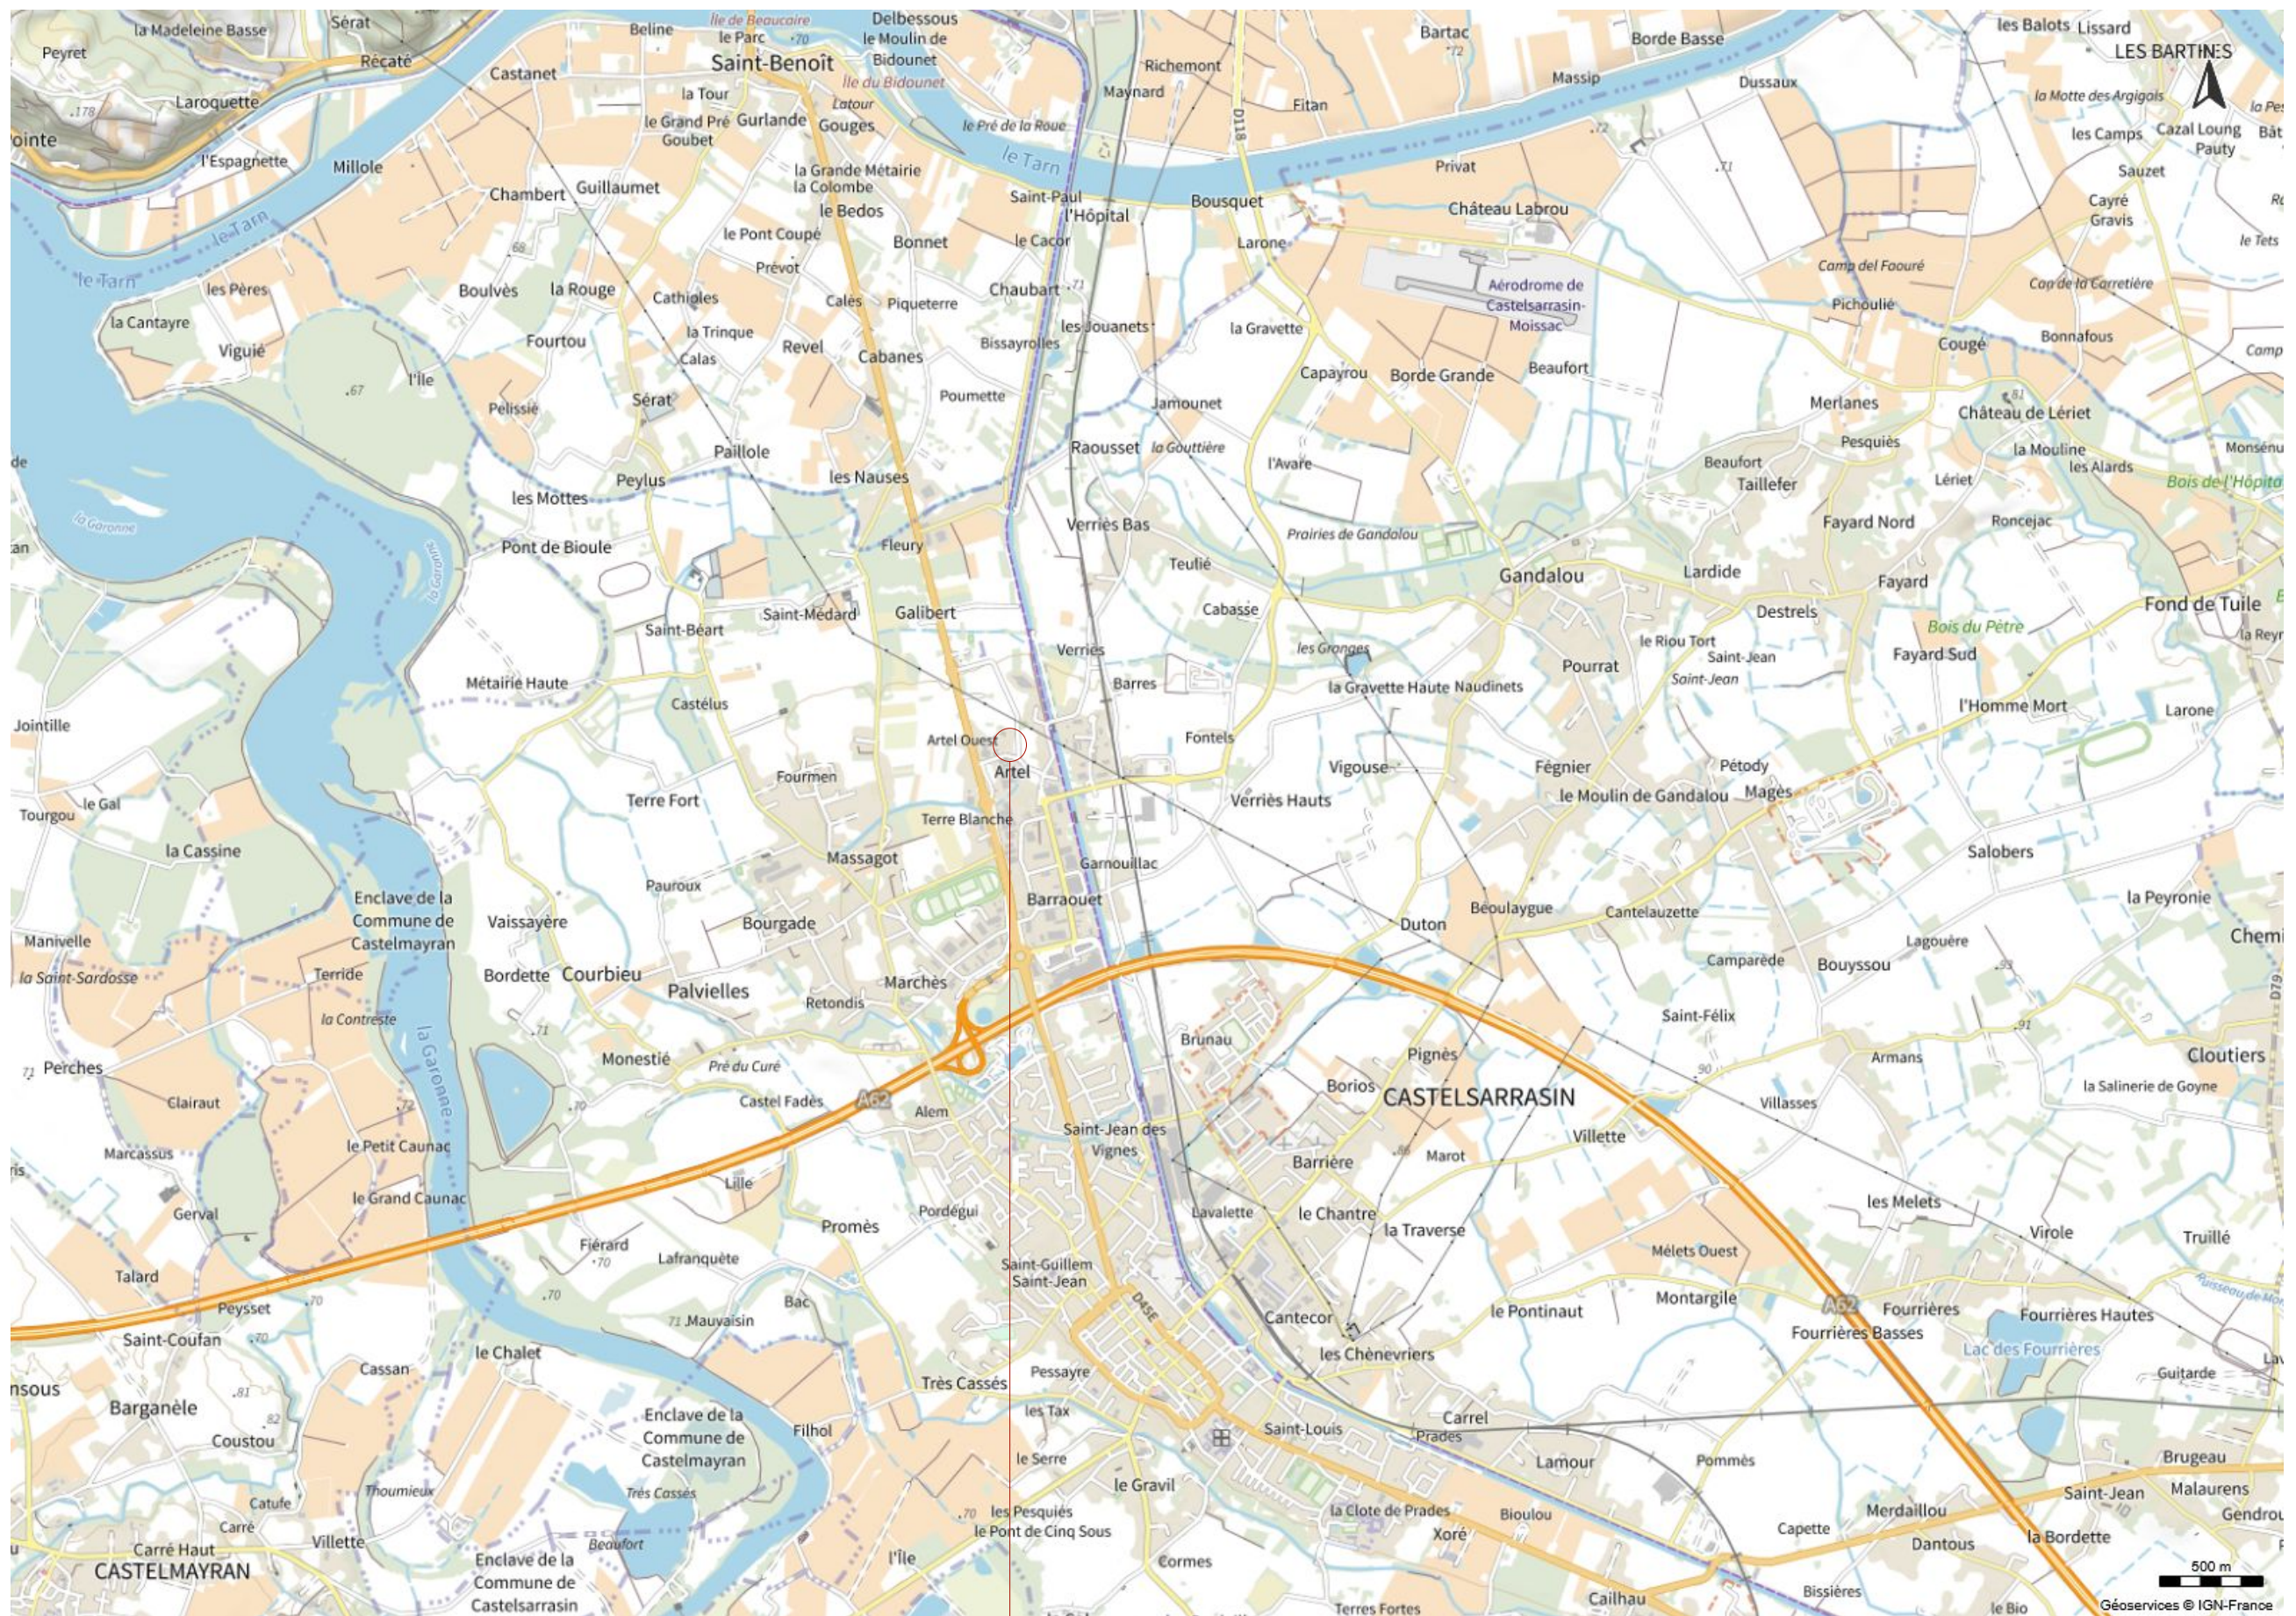

Architecte DLPG - N° régional de l'ordre mid S01327
EURL FASTRE Karine
Au capital de 170 000 €
Siège Social : 321 rue de Lanoux
31330 GRENADE / GARONNE
Tél : 05 61 82 66 76 - Fax : 05 61 82 77 96
Mail : karine.fastre@orange.fr
Siret : 499 582 005 00017

[Signature]

PROJET

Création d'un magasin "Mr. Bricolage"
Chemin de l'Artel - 82100 - CASTELSARRASIN

Maître d'ouvrage :
SAS FINANCIERE KHEOPS
Centre commercial Pyréal - BP 126
09 104 - PAMIRS

Maître d'œuvre :
EURL FASTRE Karine - 321 rue de Lanoux
31330 GRENADE - Tel: 05 61 82 66 76
mail : karine.fastre@orange.fr

Dessinateur :
22/01/2026
Z:\PROJETS\82\CASTEL\MB\ARCHI\PLANS\03-DPC\CASTEL_MB_AEC-PC-3.pln

Annexe 3 - Plan de situation

éch :

CPC

02