


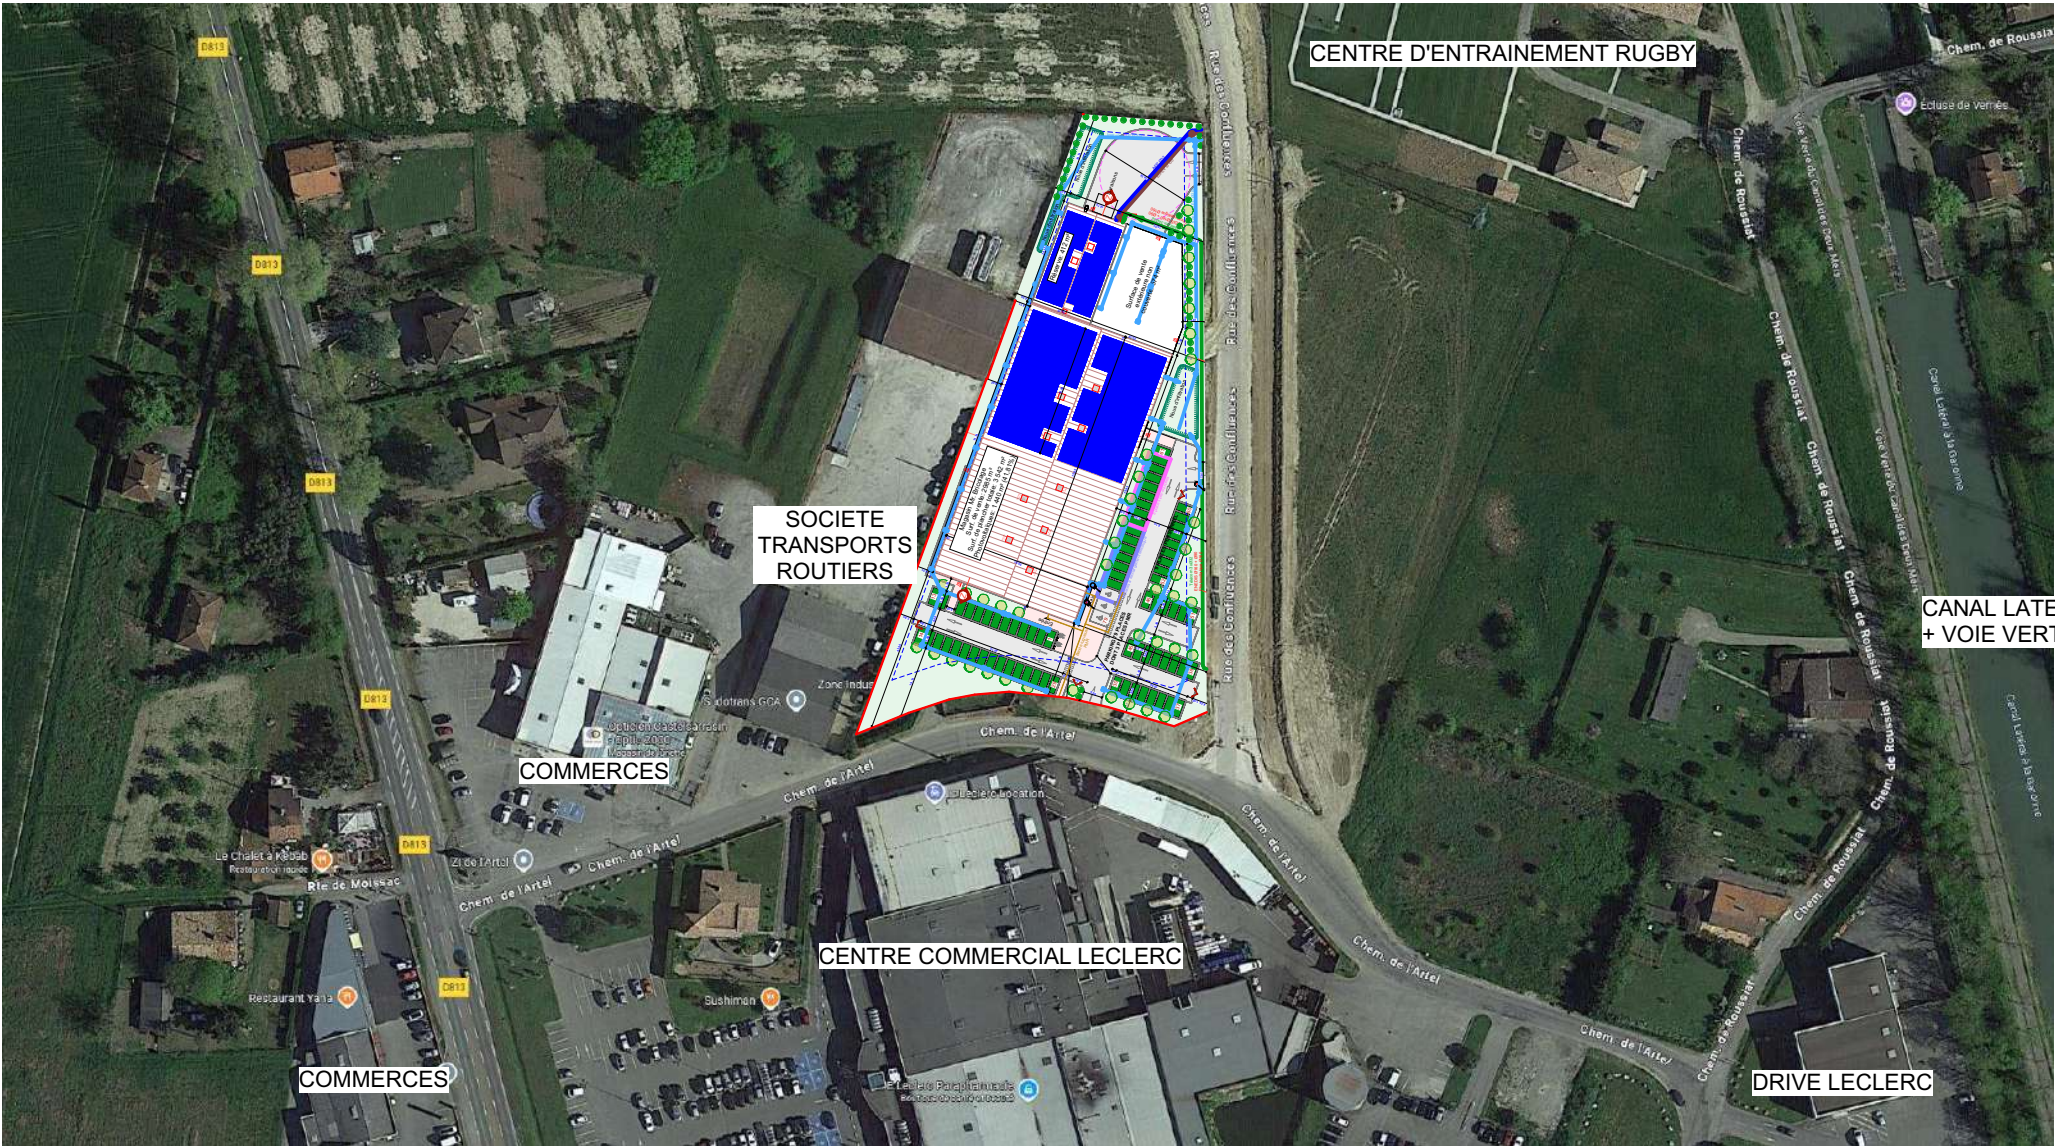

Architecte DLPG - N° régional de l'ordre mid S01327
EURL FASTRE Karine
Au Capital de 170 000 €
Siège Social : 321 rue de Lanoux
31330 GRENADE / GARONNE
Tél : 05 61 82 66 76 - Fax : 05 61 82 77 96
Mail : karine.fastre@orange.fr
Siret : 499 582 005 00017

[Signature]

Création d'un magasin "Mr. Bricolage" Chemin de l'Artel - 82100 - CASTELSARRASIN	Maître d'ouvrage : SAS FINANCIERE KHEOPS Centre commercial Pyréal - BP 126 09 104 - PAMIER	Maître d'oeuvre : EURL FASTRE Karine - 321 rue de Lanoux 31330 GRENADE - Tel : 05 61 82 66 76 mail : karine.fastre@orange.fr	Dessinateur :	22/01/2026	Annexe 6 - Plan des abords	éch : 1:2000	CPC	04
			Z:\PROJETS\82\CASTEL\MB\ARCHI\PLANS\03-DPC\CASTEL_MB_AEC-PC-3.pln					