



Annexe 5 : Plan masse du projet

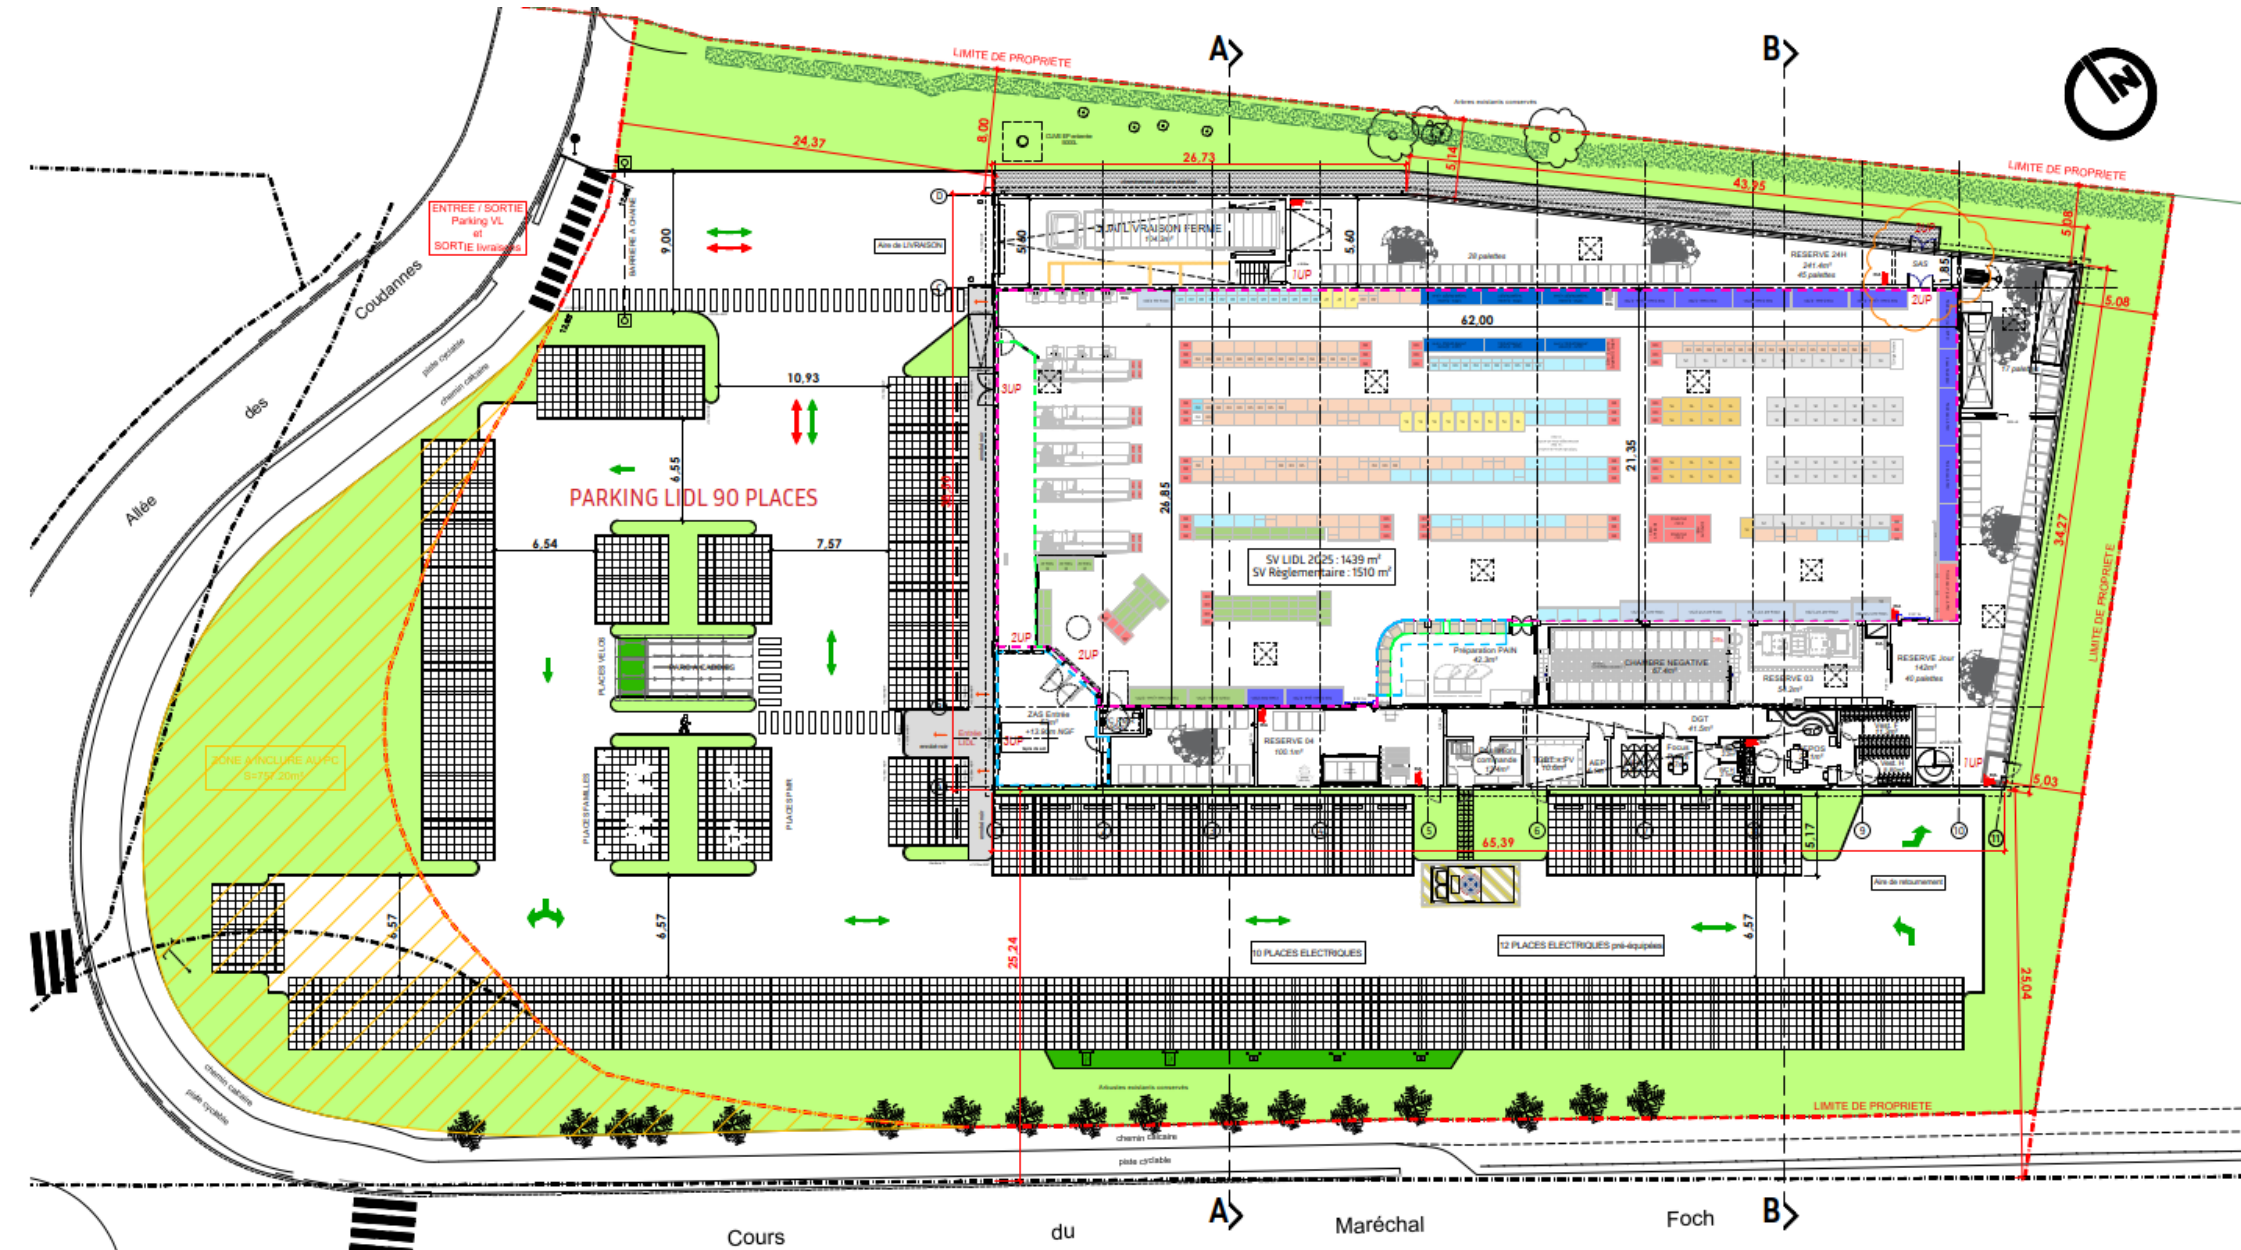

Plan de masse du projet daté du 19/12/2025

Annexe 5 bis : Plan paysager du projet

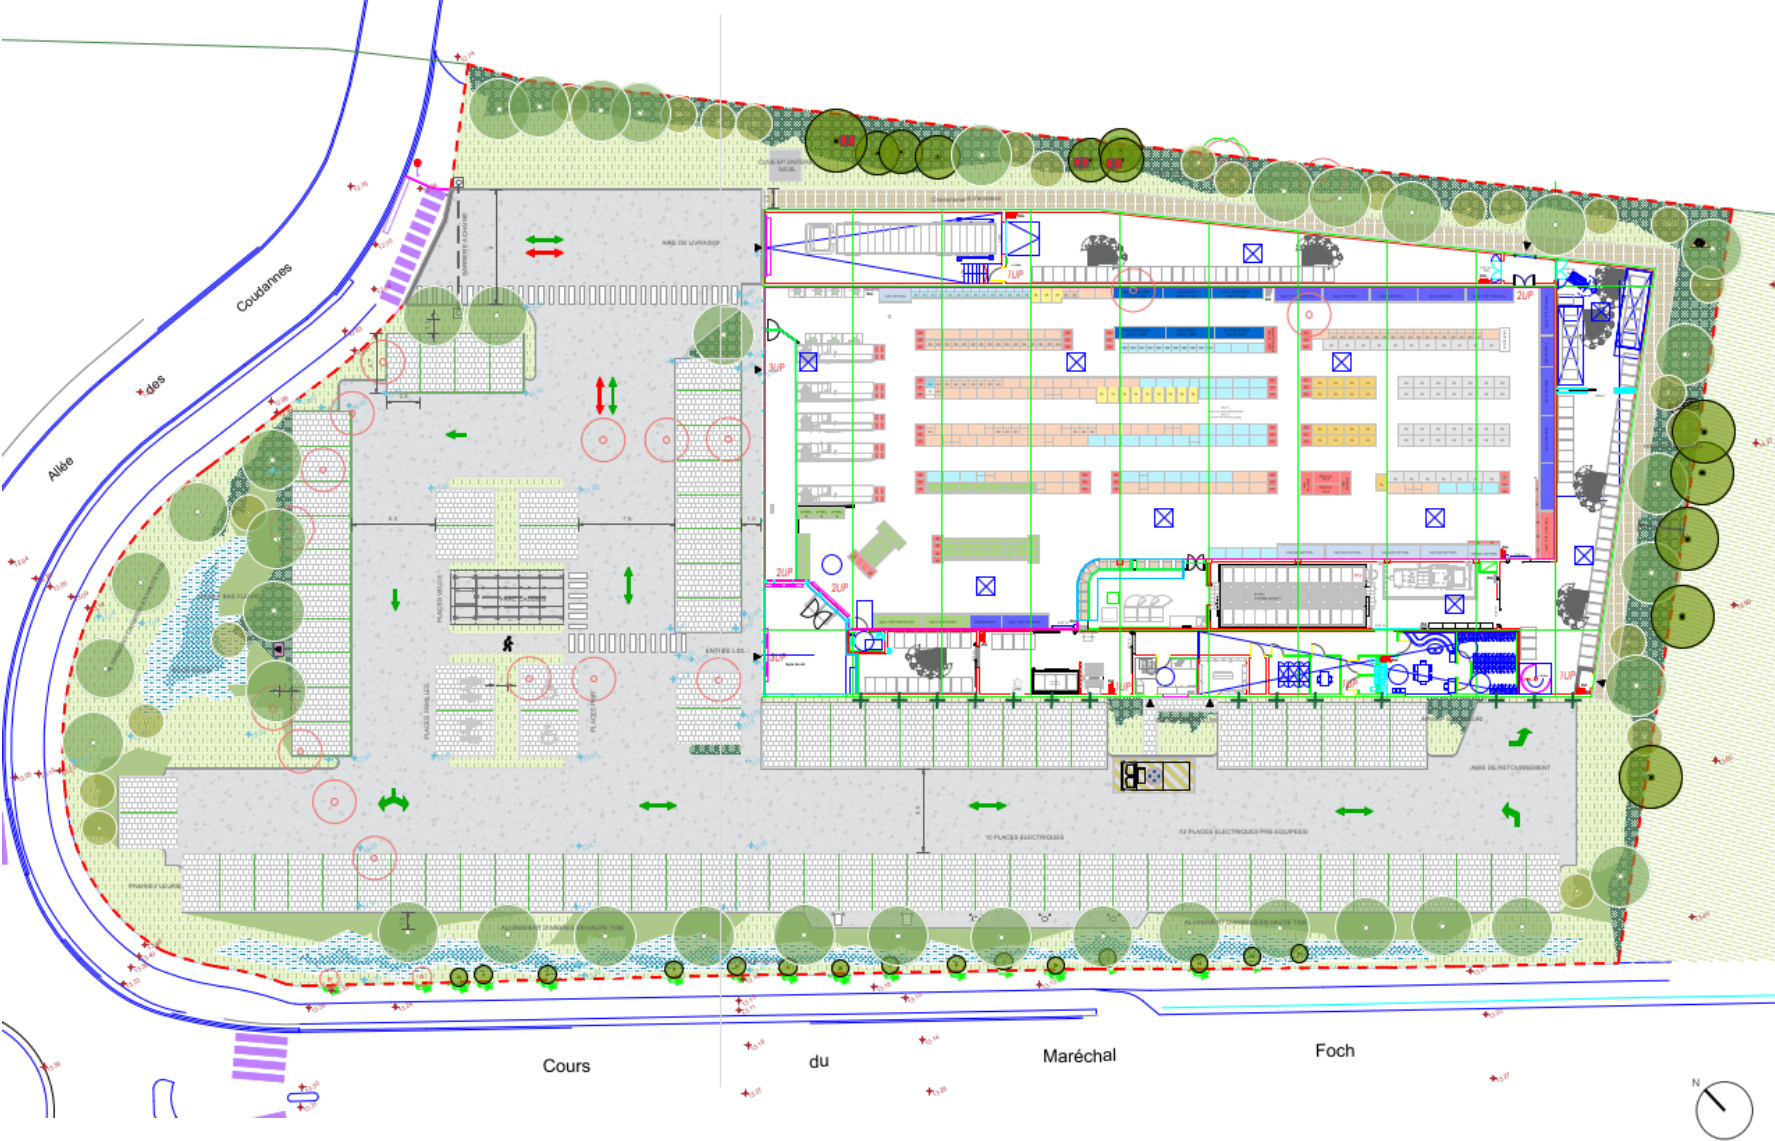

Légende

Revêtements

Enrobé noir

Pavé engazonnée

Passage piéton

Végétations

Arbres existants conservés

Arbres existants supprimés

Arbres hauts tiges
Ulmus minor
Quercus ilex
Carpinus betulus
Salix alba
Acer platanoides

Petits arbres tiges
Acer campestre
Fraxinus ornus
Fagus sylvatica

Massif arbustif
Spartium junceum
Rosa sempervirens
Viburnum tinus
Nerium oleander
Origanum vulgare
Calluna vulgaris
Salix repens
Hypericum androsaemum

Vivace et graminée
Gypsophila repens
Ajuga reptans
Mercurialis perennis
Festuca ovina
Luzula sylvatica
Catananche caerulea
Ammophila arenaria
Succisa pratensis

Prairie fleurie

Noue sèche

Plantes grimpantes
Clematis vitalba
Hedera helix
Lonicera periclymenum

MobilierBarrière à chaîneBorne IRVE ABBBorne de rechargeCuve EP enterrée

Informations

Accès bâtiment

Limite de propriété

Niveau PRO

Niveau EX.

Caniveau à grille

Hôtel à insectes

Nichoirs à oiseaux


Abri à Hérisson

Tas de pierre


0 5 10 15

Plan paysager du projet daté du 19/12/2025

Annexe 5 ter : Comparaison de l'existant et du projet

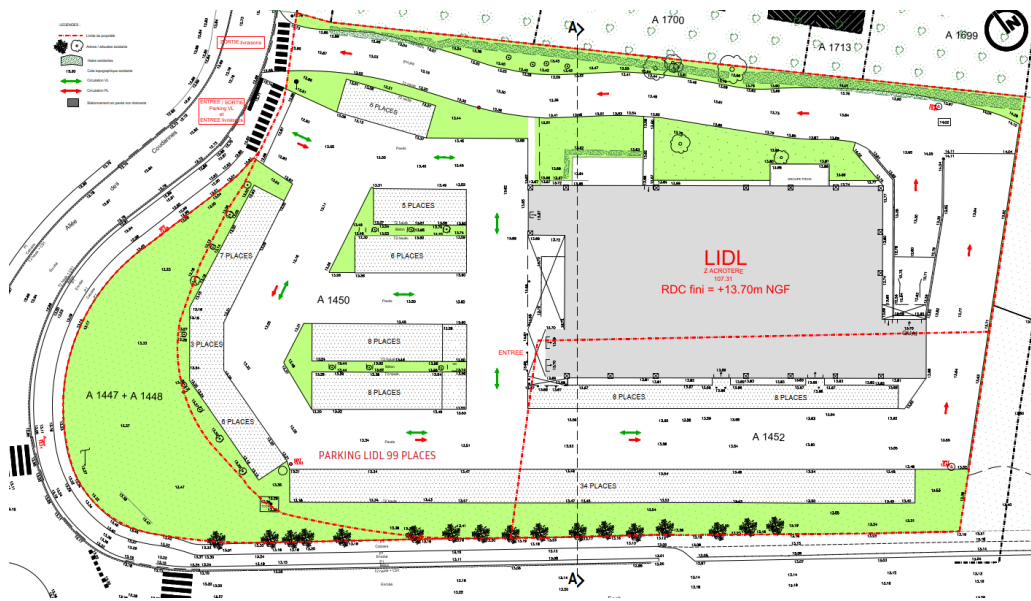

Site initial

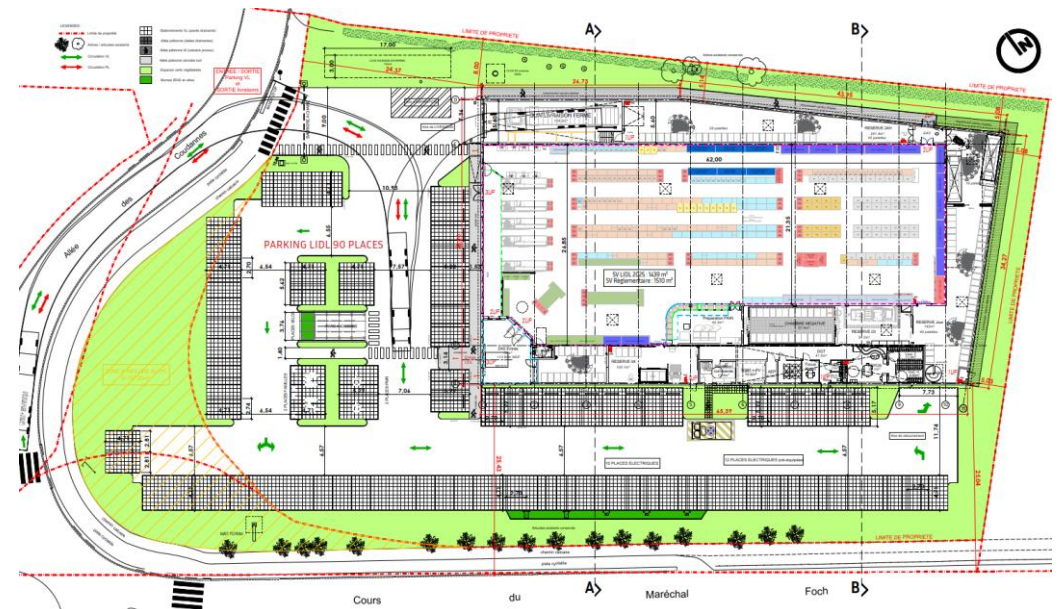

Projet