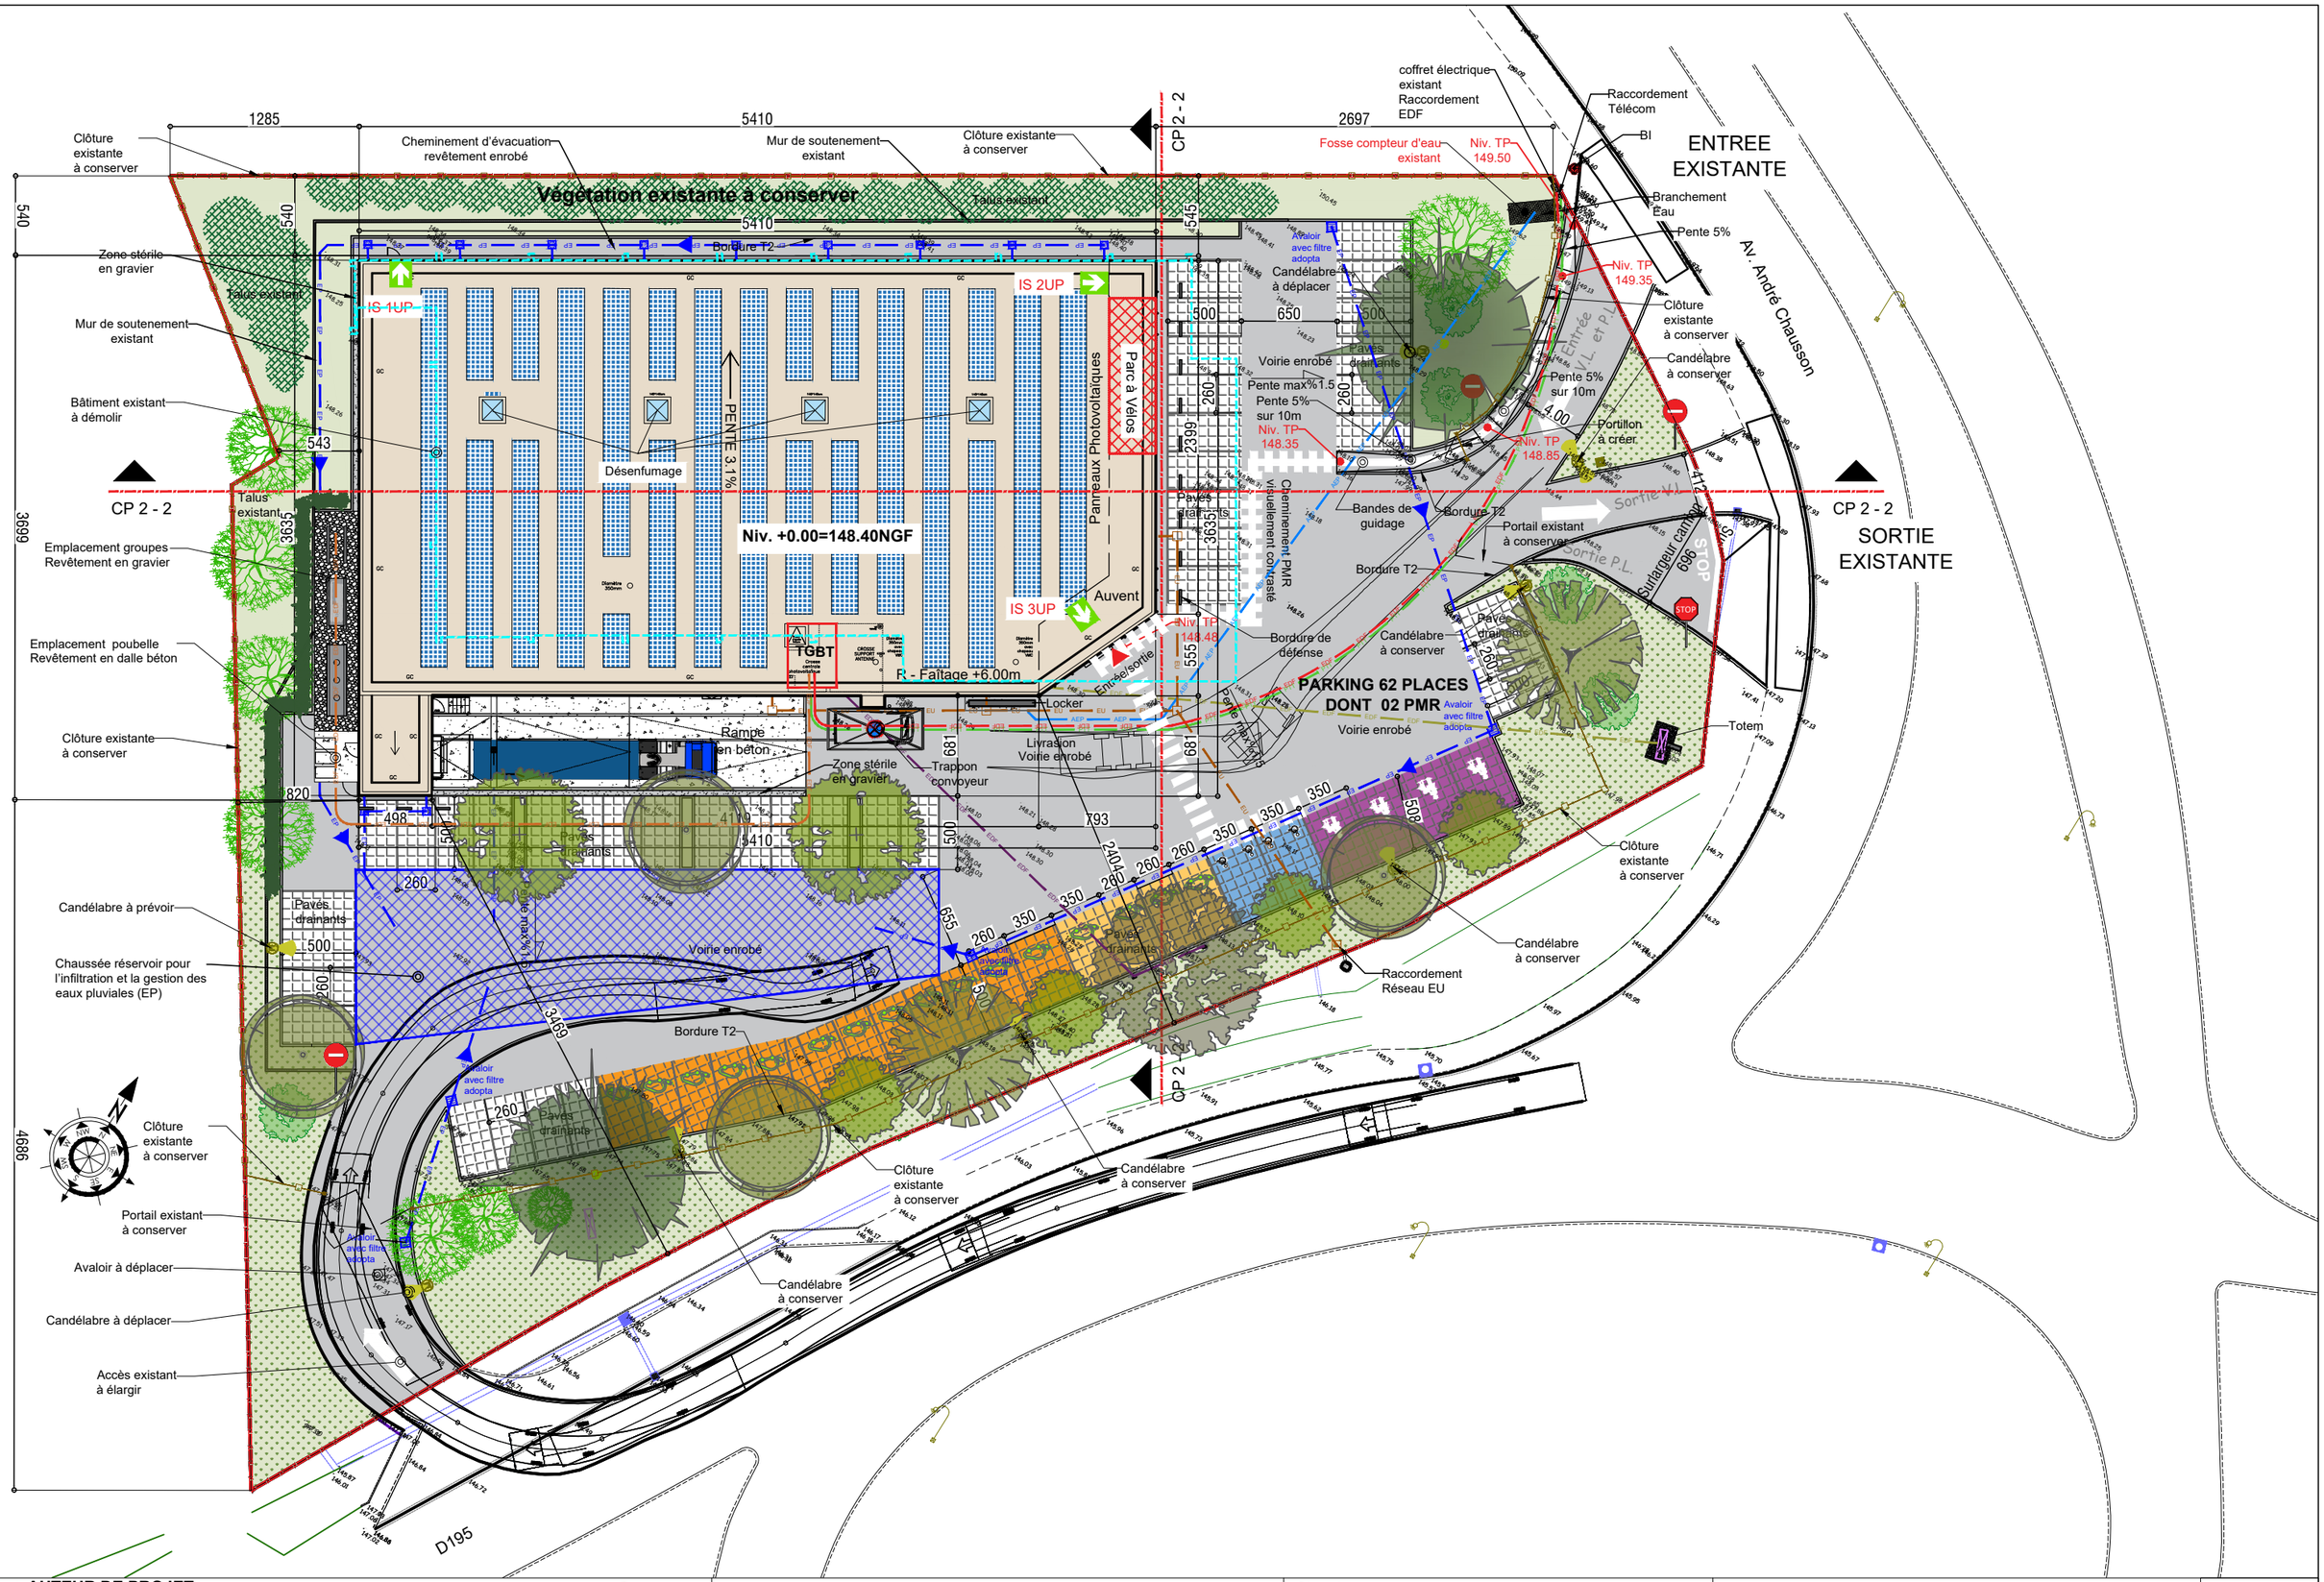

AUTEUR DE PROJET:
AADE srl
Atelier d'Architecture - Deloose Elmas s.r.l.
Adresse: Rue des Telliers, 6 bte.5 7000 MONS (Belgique)
email : info@aade.pro - Tél : 06 16 89 73 16 / 06 16 73 59 93
Référence Ordre des Architectes : PS0097

SRL AADE
ATELIER D'ARCHITECTURE
DELOOSE ELMAS
6 BTE 5 Rue des Telliers
7000 Mons-Belgique
Mail : info@aade.pro
TVA : BE0819.548.050

MAITRE DE L'OUVRAGE
Imwo France
M. Peter DE NIL
1, mail Saint-Martin
F-59400 CAMBRAI

IMWO FRANCE S.A.
AMENAGEUR - LOTISSEUR

IMWO - FRANCE S.A.
P.D.G.
Peter De Nil

Situation:
24, rue Dauge - 59600 MAUBEUGE, FRANCE

000 AT 406, 409 et 600
(Surface de l'opération = 6.400m² - 6286m² selon relevé de géomètre)

DEMOLITION ET CONSTRUCTION D'UNE SURFACE COMMERCIALE ALDI

PLAN MASSE - SITUATION PROJETEE

Dossier	N° de plan	DATE	ECH
025-033	03	09/12/2025	1/400 A3

PC2