



Annexe 4

Plans du projet

Plan de masse


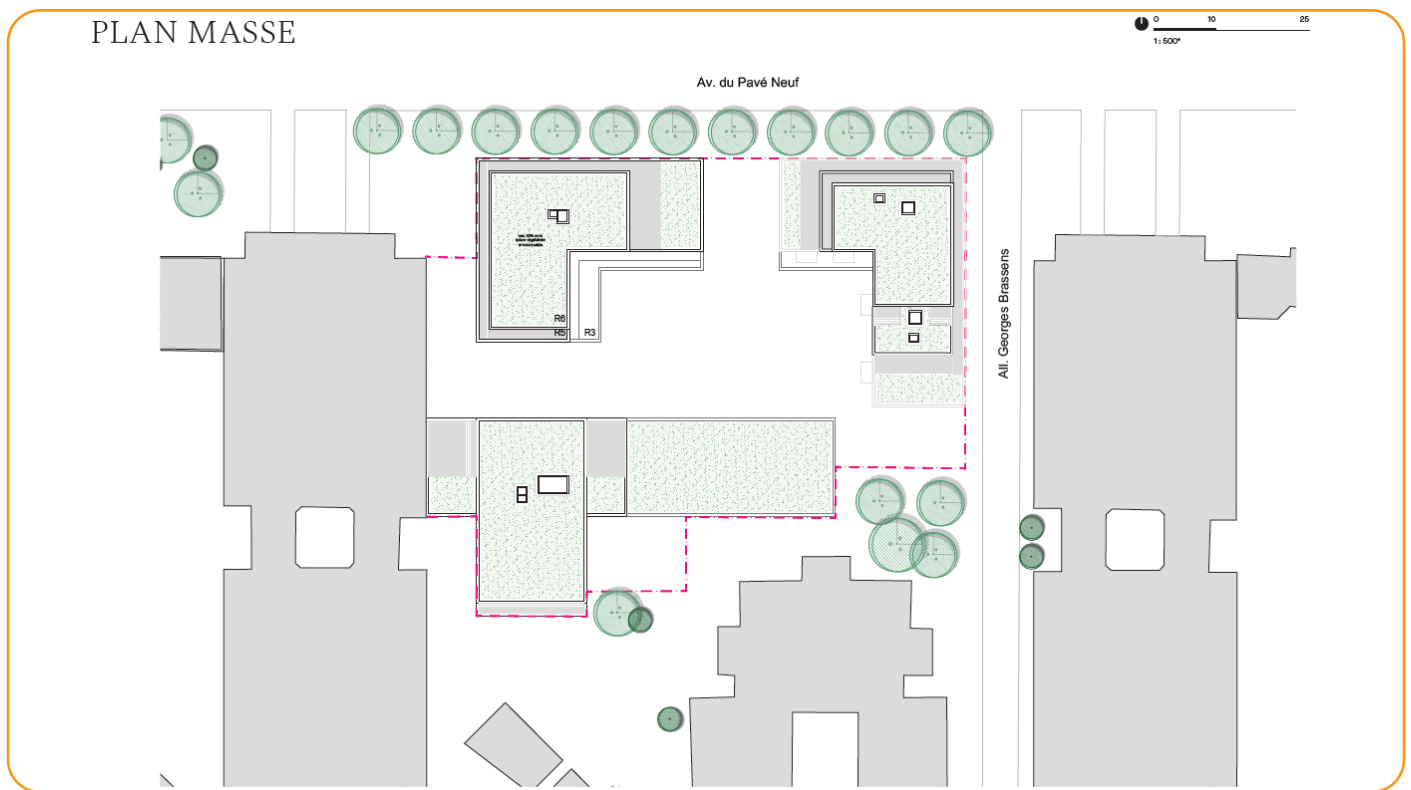


Plan de masse (source Bouygues Immobilier, Présentation DIAC, 2025)


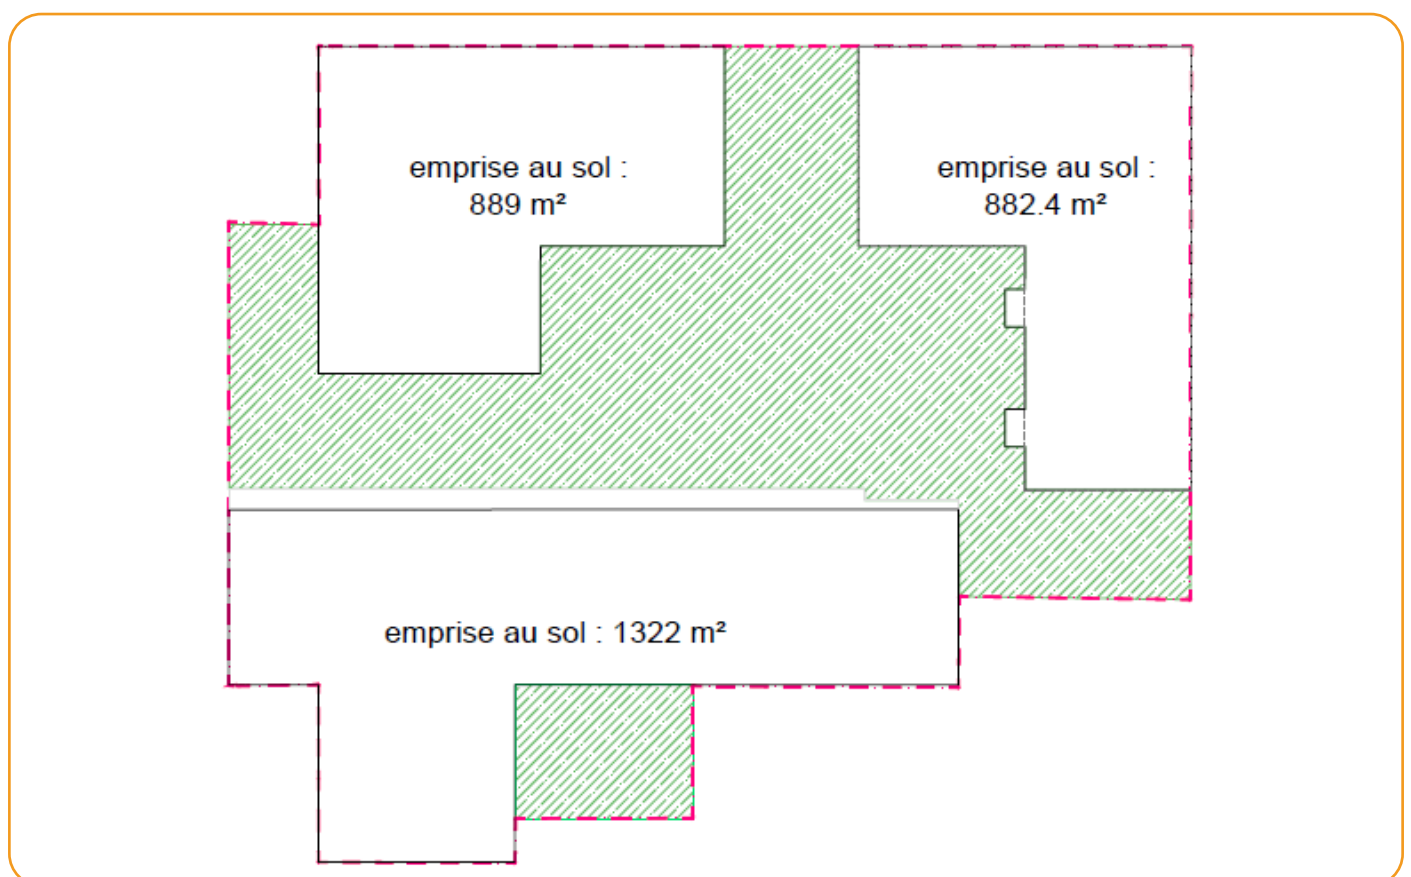


Plan de masse emprise au sol (source Bouygues Immobilier, Présentation DIAC, 2025)

0 10 25
1:500*

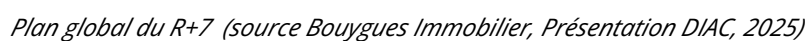
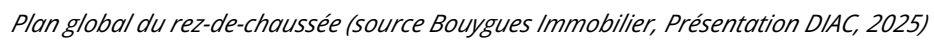


COUPE B-B'

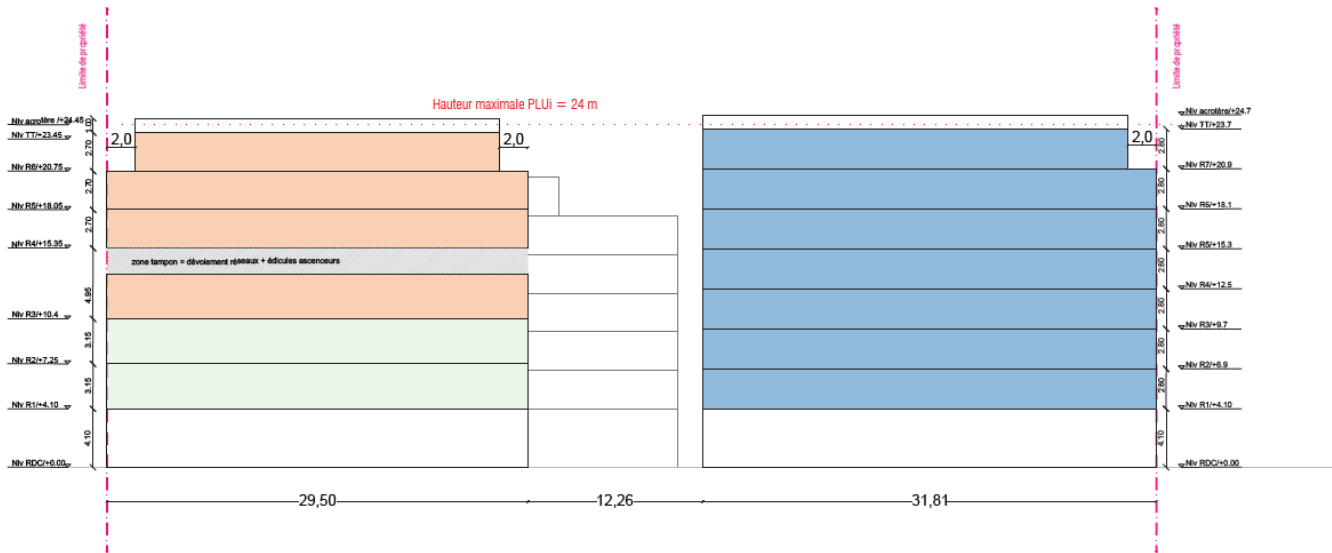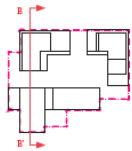

Coupe - Bâtiments et parkings (source Bouygues Immobilier, Présentation DIAC, 2025)

COUPE A-A'

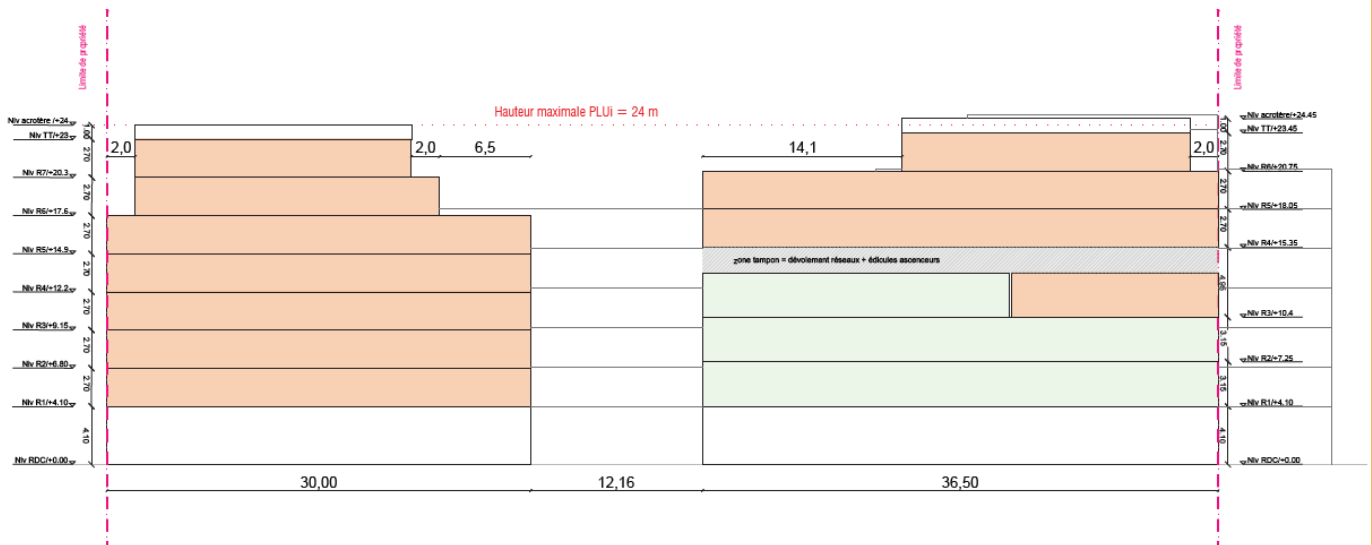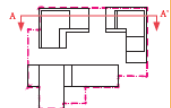


Coupe - Bâtiments et parkings (source Bouygues Immobilier, Présentation DIAC, 2025)

Références architecturales du projet



Perspective du projet (source Bouygues Immobilier, Présentation DIAC, 2025)

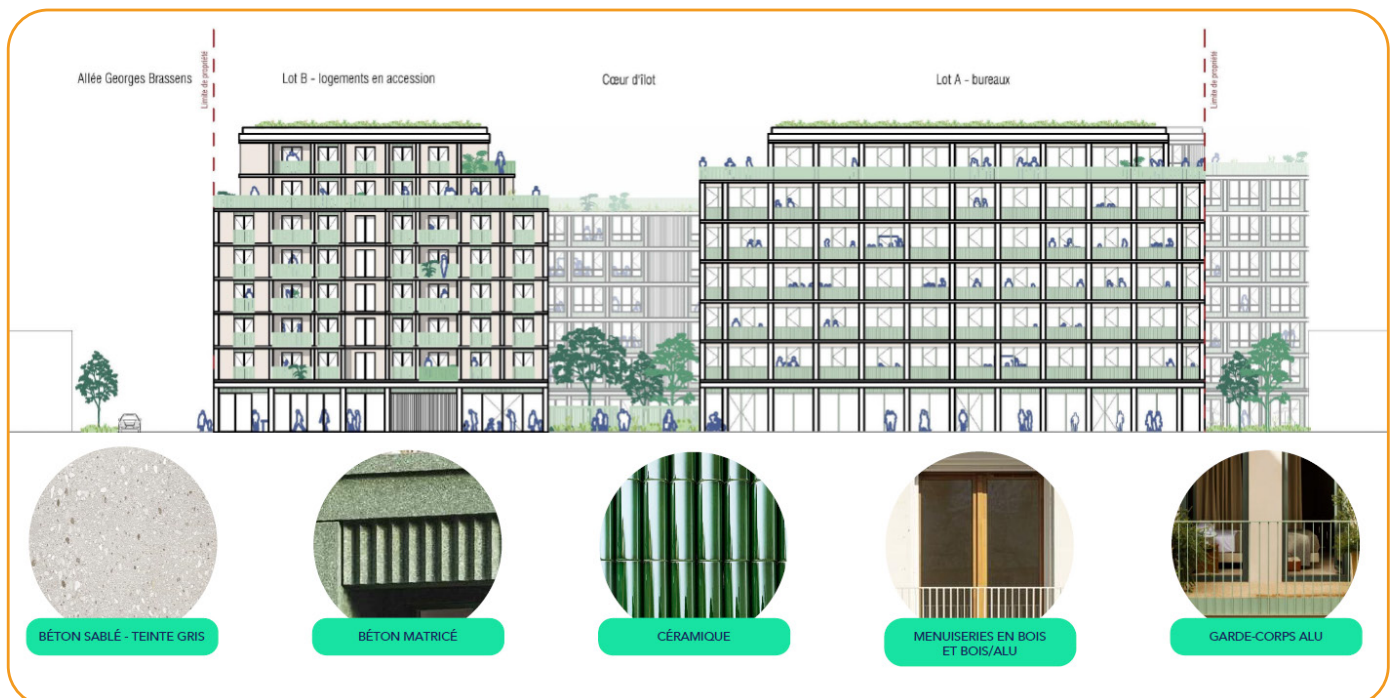

Façades du projet (source Bouygues Immobilier, Présentation DIAC, 2025)