



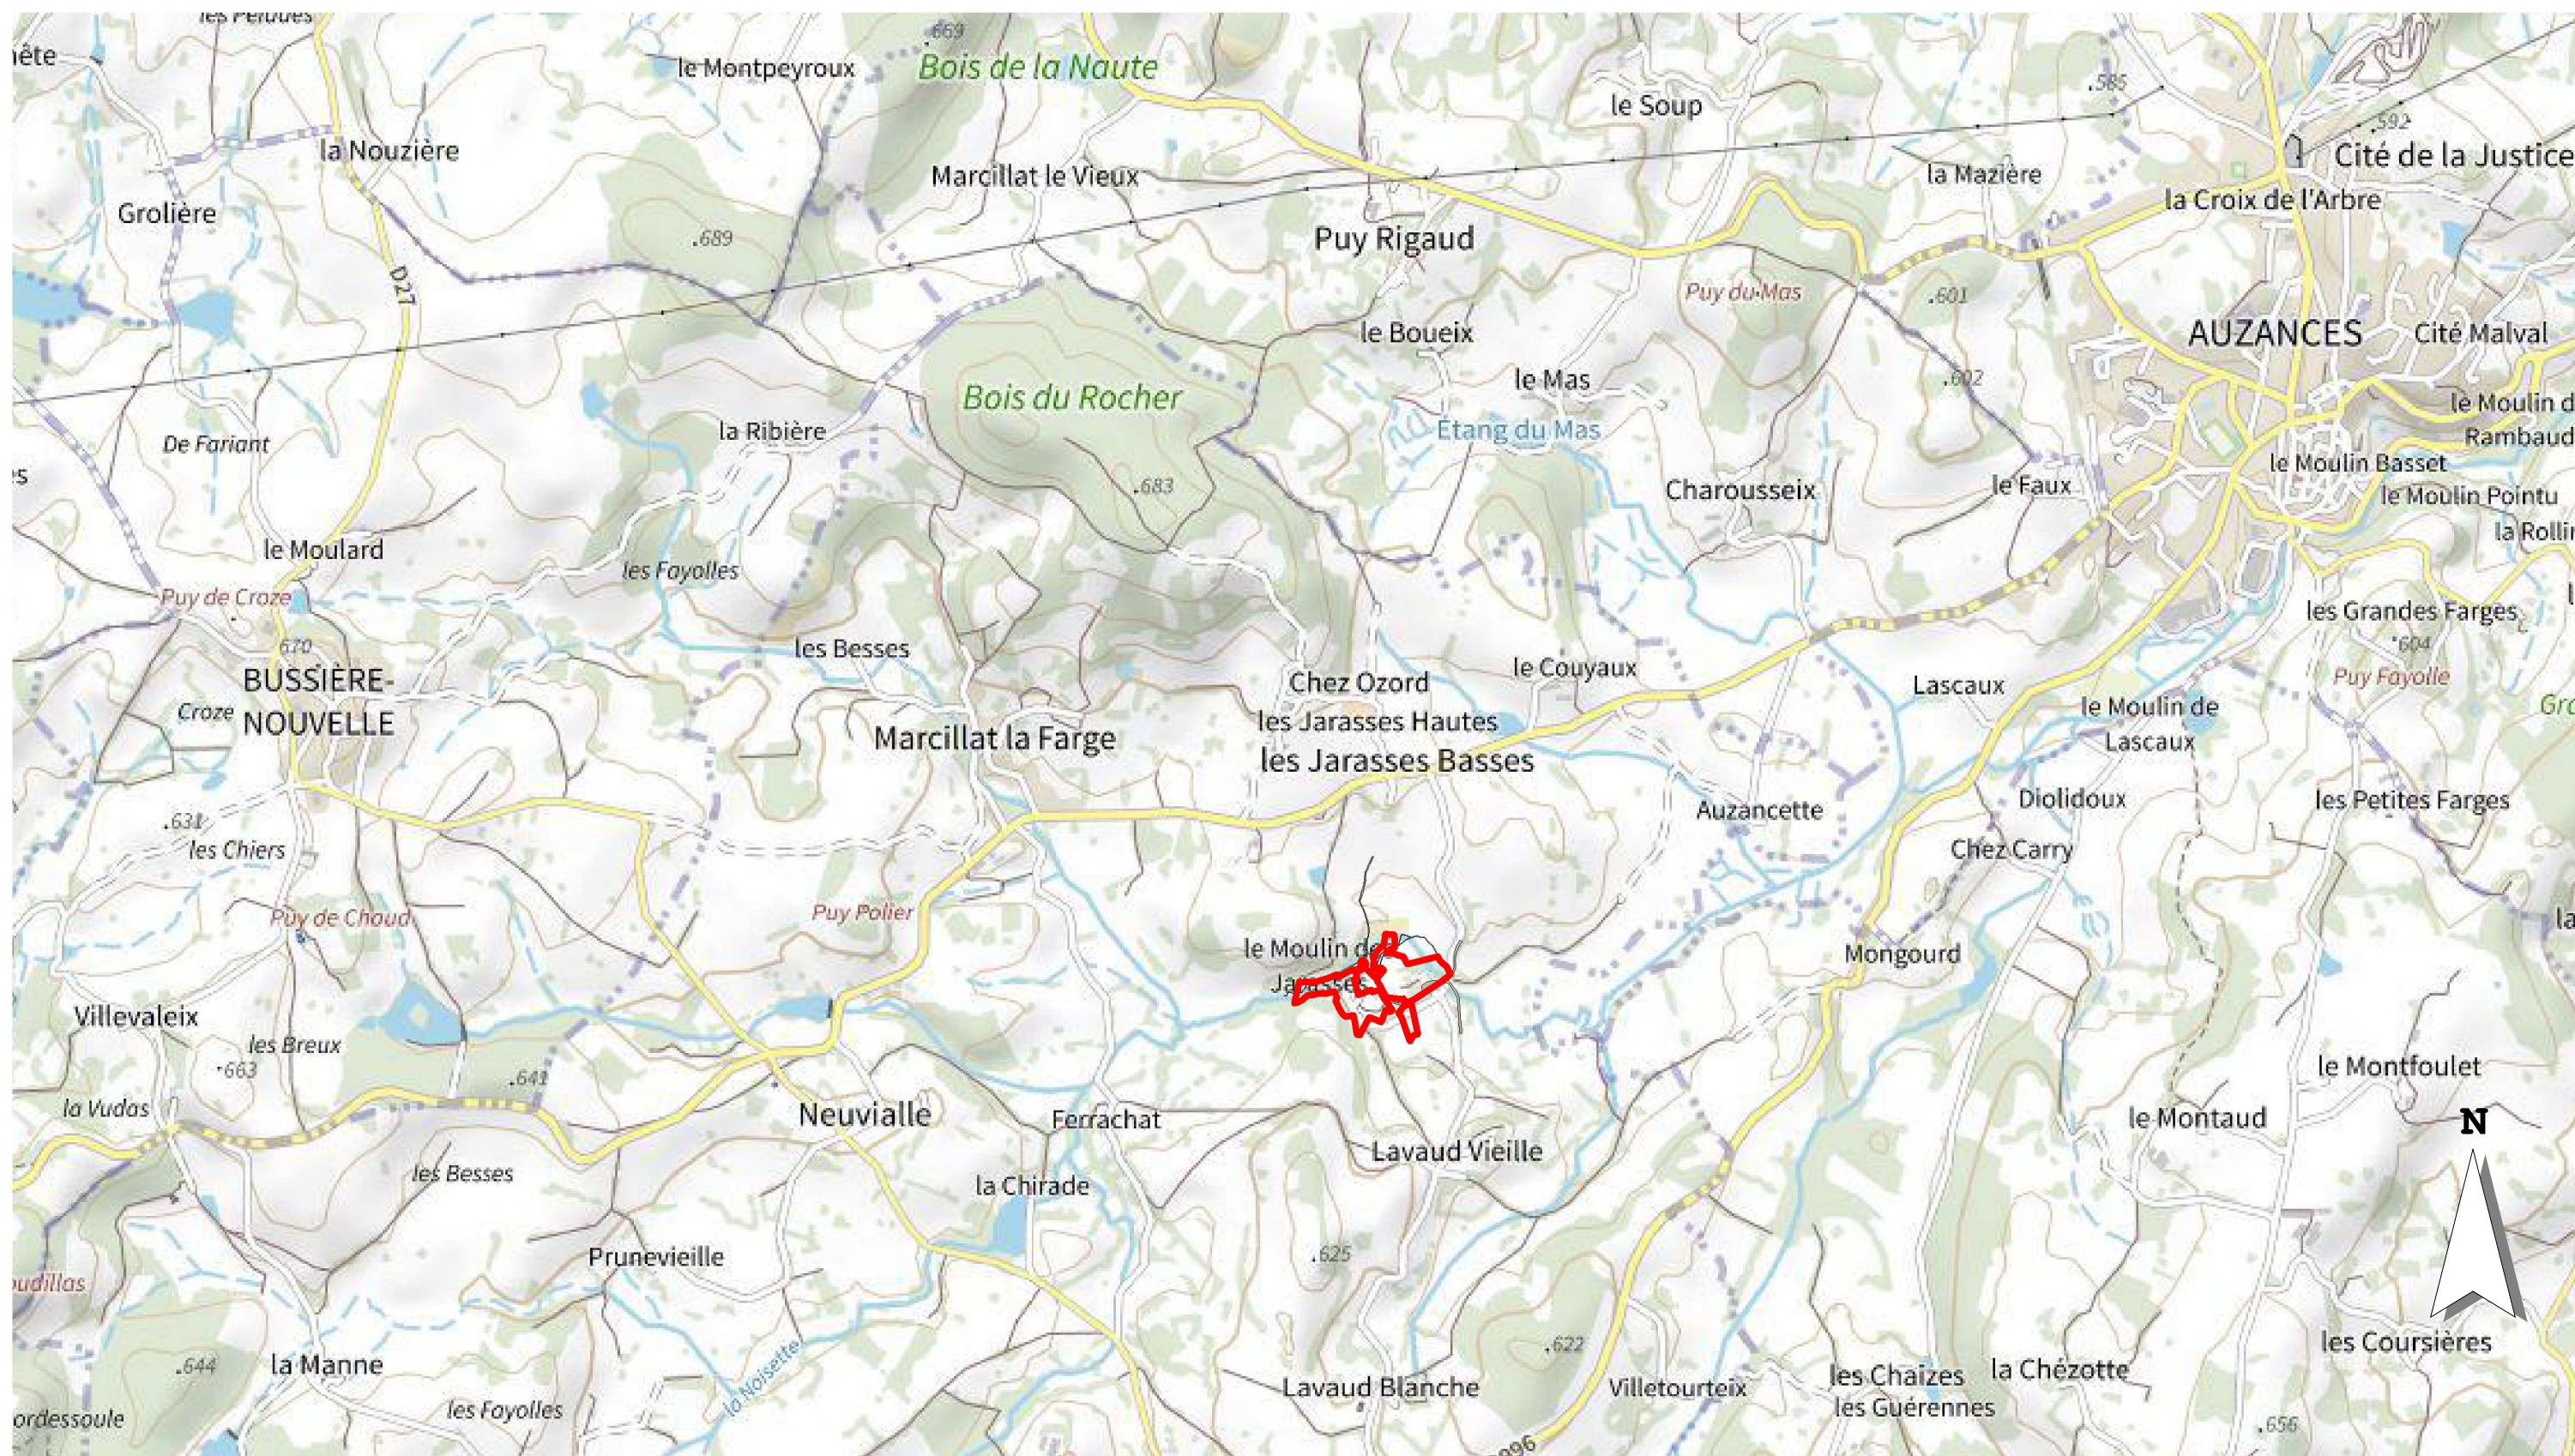

1

position carte

1 : 25000

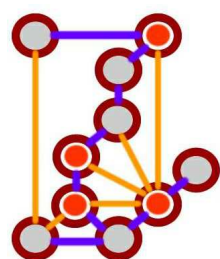

mulder-architecten

Ben A.M.J. Mulder Arch. AvB
Les Arses
63640 BIOLLET FR
mulder.architecten@gmail.com

SAS La Grange

Moulin de Jarasses

Carte IGN

Projet 2021-473
Date 18/12/2025
Dessiné par BM

A400

Echelle (feuille A3) : indiqué