


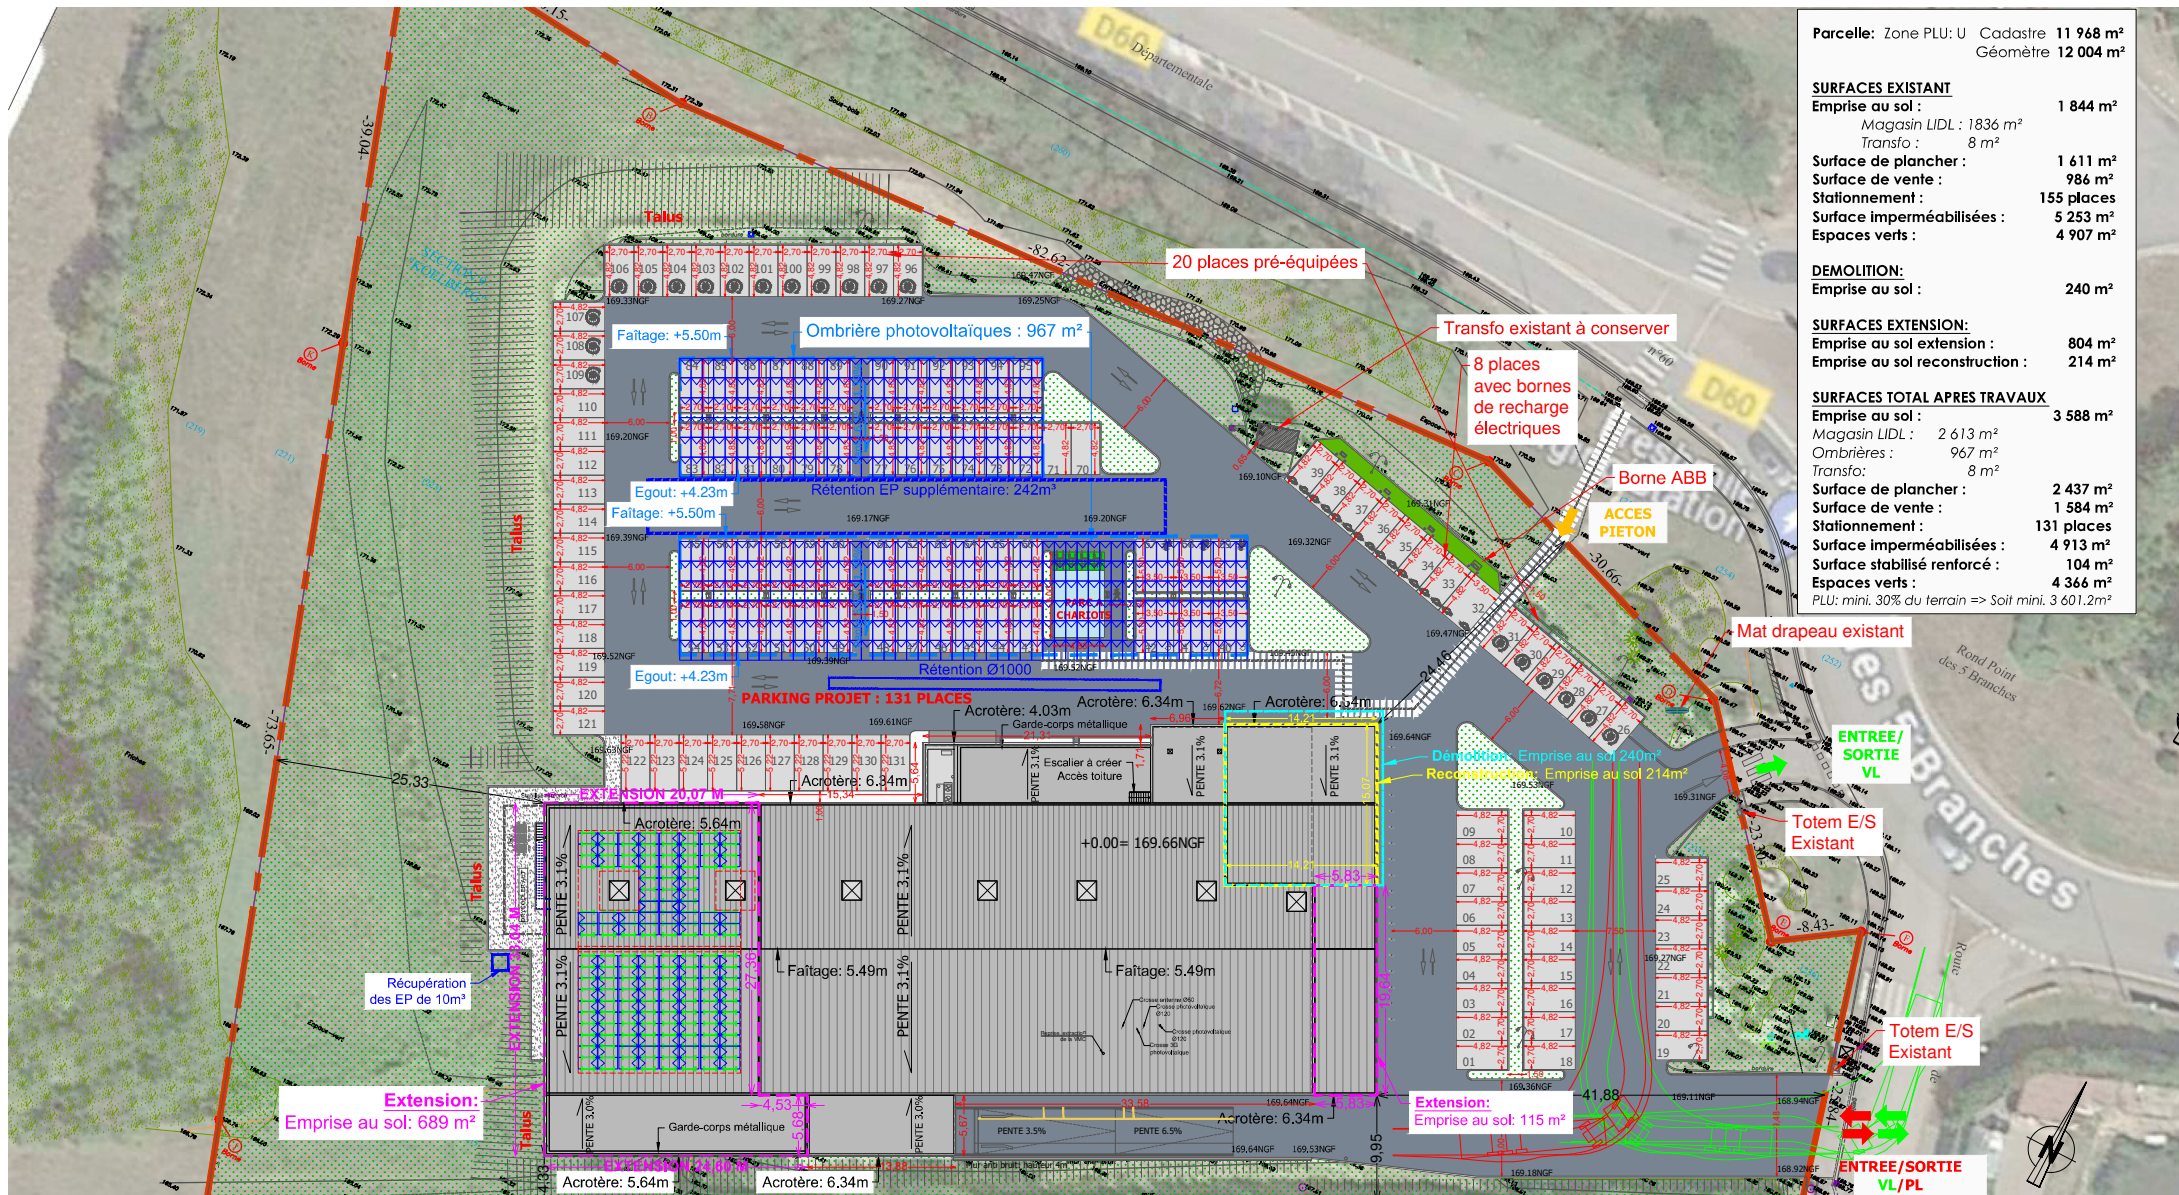

Parcelle: Zone PLU: U Cadastre 11 968 m²	
Géomètre 12 004 m²	
SURFACES EXISTANT	
Emprise au sol :	1 844 m²
Magasin LIDL : 1836 m²	
Transfo : 8 m²	
Surface de plancher :	1 611 m²
Surface de vente :	986 m²
Stationnement :	155 places
Surface imperméabilisées :	5 253 m²
Espaces verts :	4 907 m²
DEMOLITION:	
Emprise au sol :	240 m²
SURFACES EXTENSION:	
Emprise au sol extension :	804 m²
Emprise au sol reconstruction :	214 m²
SURFACES TOTAL APRES TRAVAUX	
Emprise au sol :	3 588 m²
Magasin LIDL : 2 613 m²	
Ombrières : 967 m²	
Transfo: 8 m²	
Surface de plancher :	2 437 m²
Surface de vente :	1 584 m²
Stationnement :	131 places
Surface imperméabilisées :	4 913 m²
Surface stabilisé renforcé :	104 m²
Espaces verts :	4 366 m²
PLU: mini. 30% du terrain => Soit mini. 3 601.2m²	

	MAGASIN : LIDL GUENANGE 37 Rte de Thionville, 57310 GUENANGE		TYPE MAGASIN: T 14 FR		DESIGNATION : PLAN MASSE PROJET		Type de Surface		Désignation		nombre ou m²		Type de Surface		m²		Eléments relatifs au PLU		PLU		Projet		Eléments relatifs au PLU		PLU		Projet		PHASE	
	DR :		DR-03 17 rue George Pawlak 57 645 MONTOTY-FLANVILLE				1. Nombre de places de parking		dont nombre de places PMR		131		9. Surface totale des VRD		7638		1. Espaces plantés		30%		36.37%		8. Clôtures		-		-		APD	
							dont nombre de places PMR		3		dont Surface Aires de stationnement		1779		10. Couleurs imposées (RAL)		2. Implantation des constructions :		-		-		9. Bassin de rétention		-		-		DATE	
							dont nombre de places famille		3		dont Surface Aires de stationnement		1779		10. Couleurs imposées (RAL)		- nombre d'arbres		-		-		12. Surface parement de façade		-		-		INDICE	
							dont nombre de places véhicule électrique		20		10. Surface photovoltaïque en toiture		264		12. Surface parement de façade		- par rapport aux voies		-		-		13. Surface panneaux composites		-		154			