


Plan de situation cadastral - Ech 1/5000

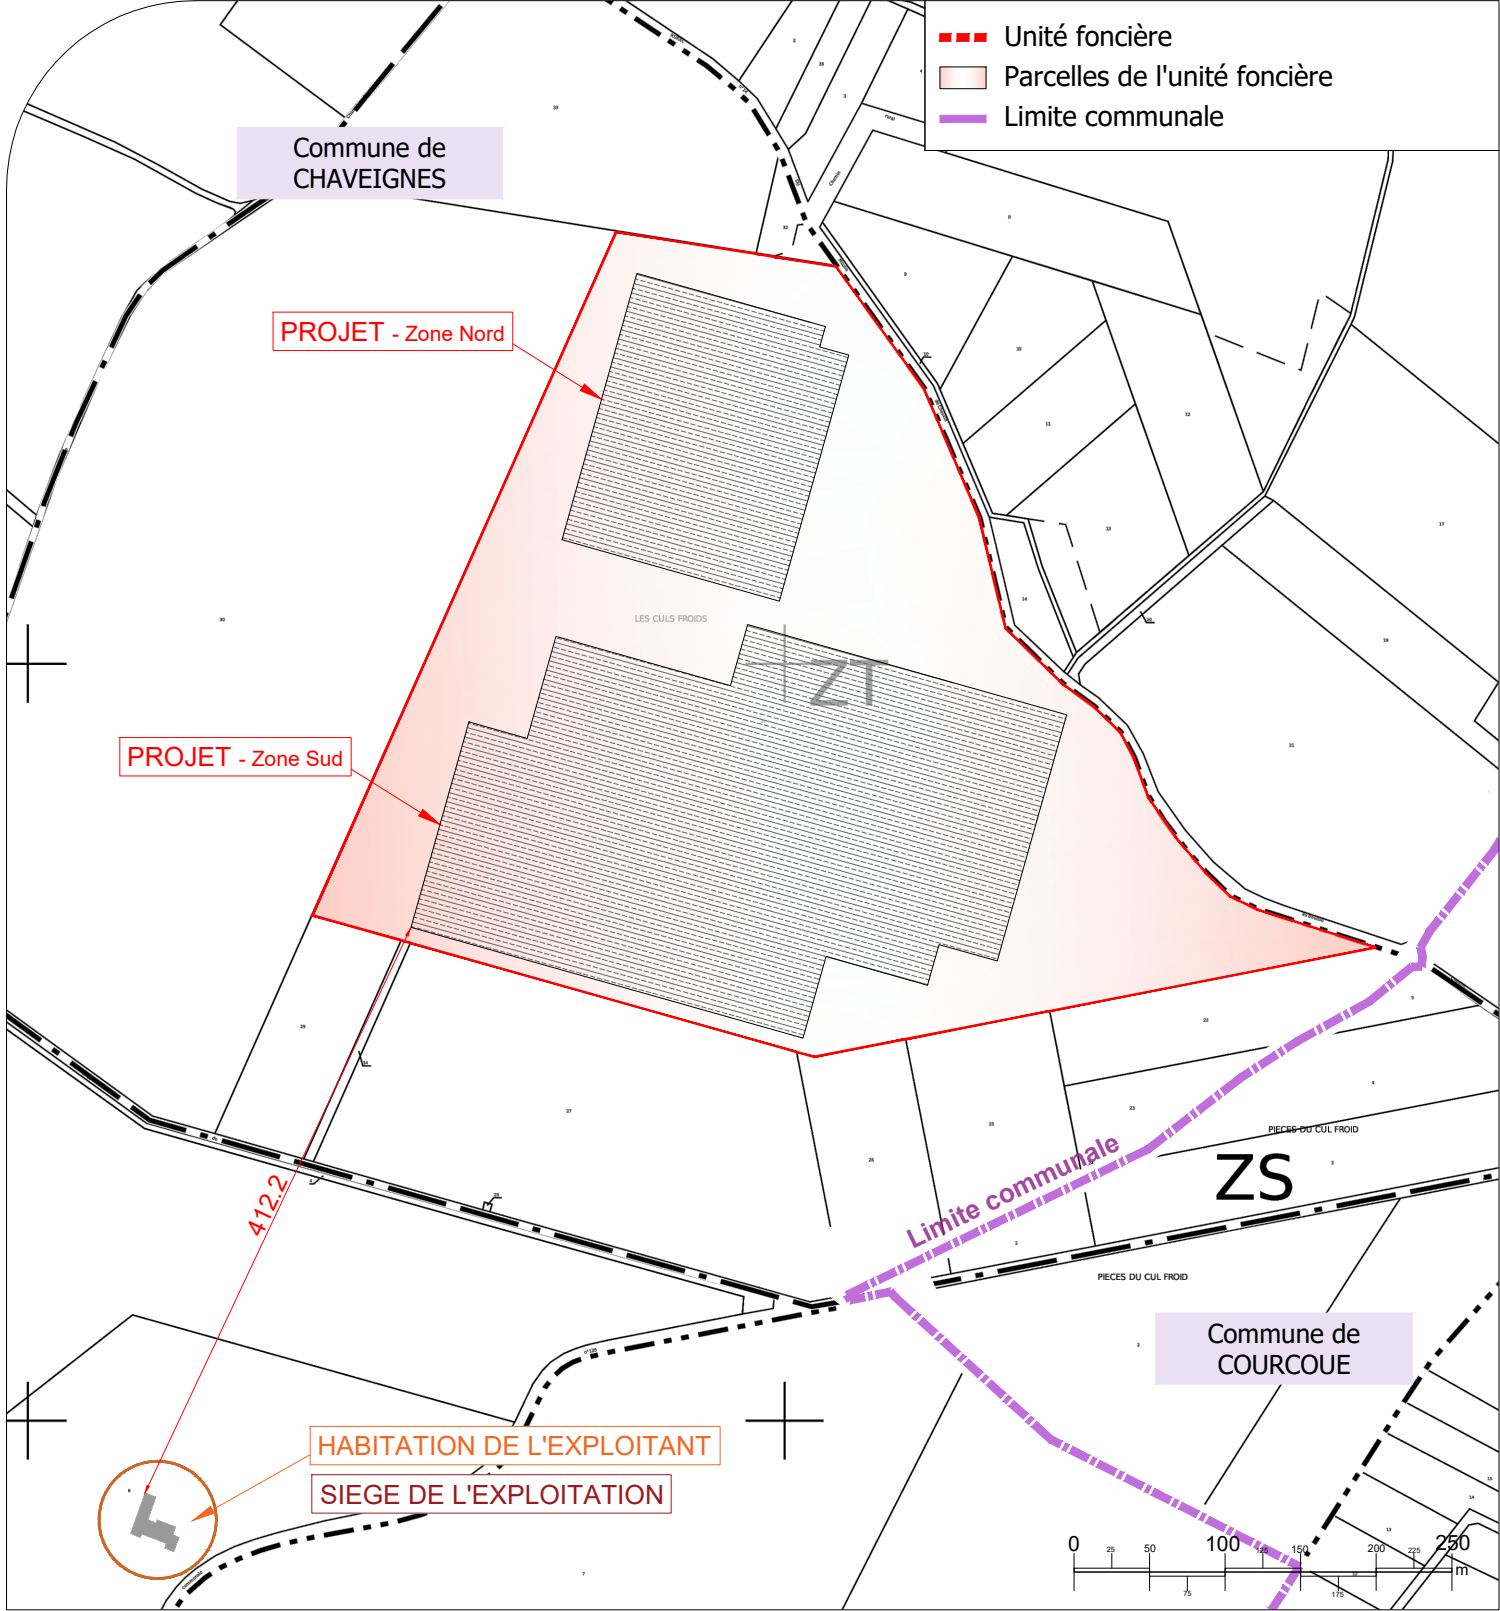

Plan de situation IGN - Ech 1/20000



Description du projet : Adresse du projet : Ce plan est notre propriété & ne peut être copié ou communiqué à des tiers sans notre autorisation écrite. Il sera considéré comme tacitement approuvé sans réserve par chaque destinataire s'il n'a pas fait l'objet de remarques écrites dans un délai de 15 jours à dater de sa diffusion.	Construction d'ombrières agrivoltaïques	Numéro de plan : PC1	Nom du plan : Plan de situation
	Monsieur Sylvain RIBOT	Date : 17/06/2025	Architecte : Thierry CLAVEAU Architecte DPLG ANNOUËT AU TRIBUNAL DE COMMERCE DES ARCHITECTES N° 00107 Thierry CLAVEAU - Architecte DPLG 122, rue du Pinbougon LEZ-TOURNAI 80000 POTIERS Tél : 05 61 54 74 05
	Lieu-dit : " Les Culs Froids "	Echelle : 1/5000 et 1/20000	
	37120 - CHAVEIGNES	Dessinateur : EMA	