


Plan de situation 1/25000e



Légende

Ouvrages ponctuels

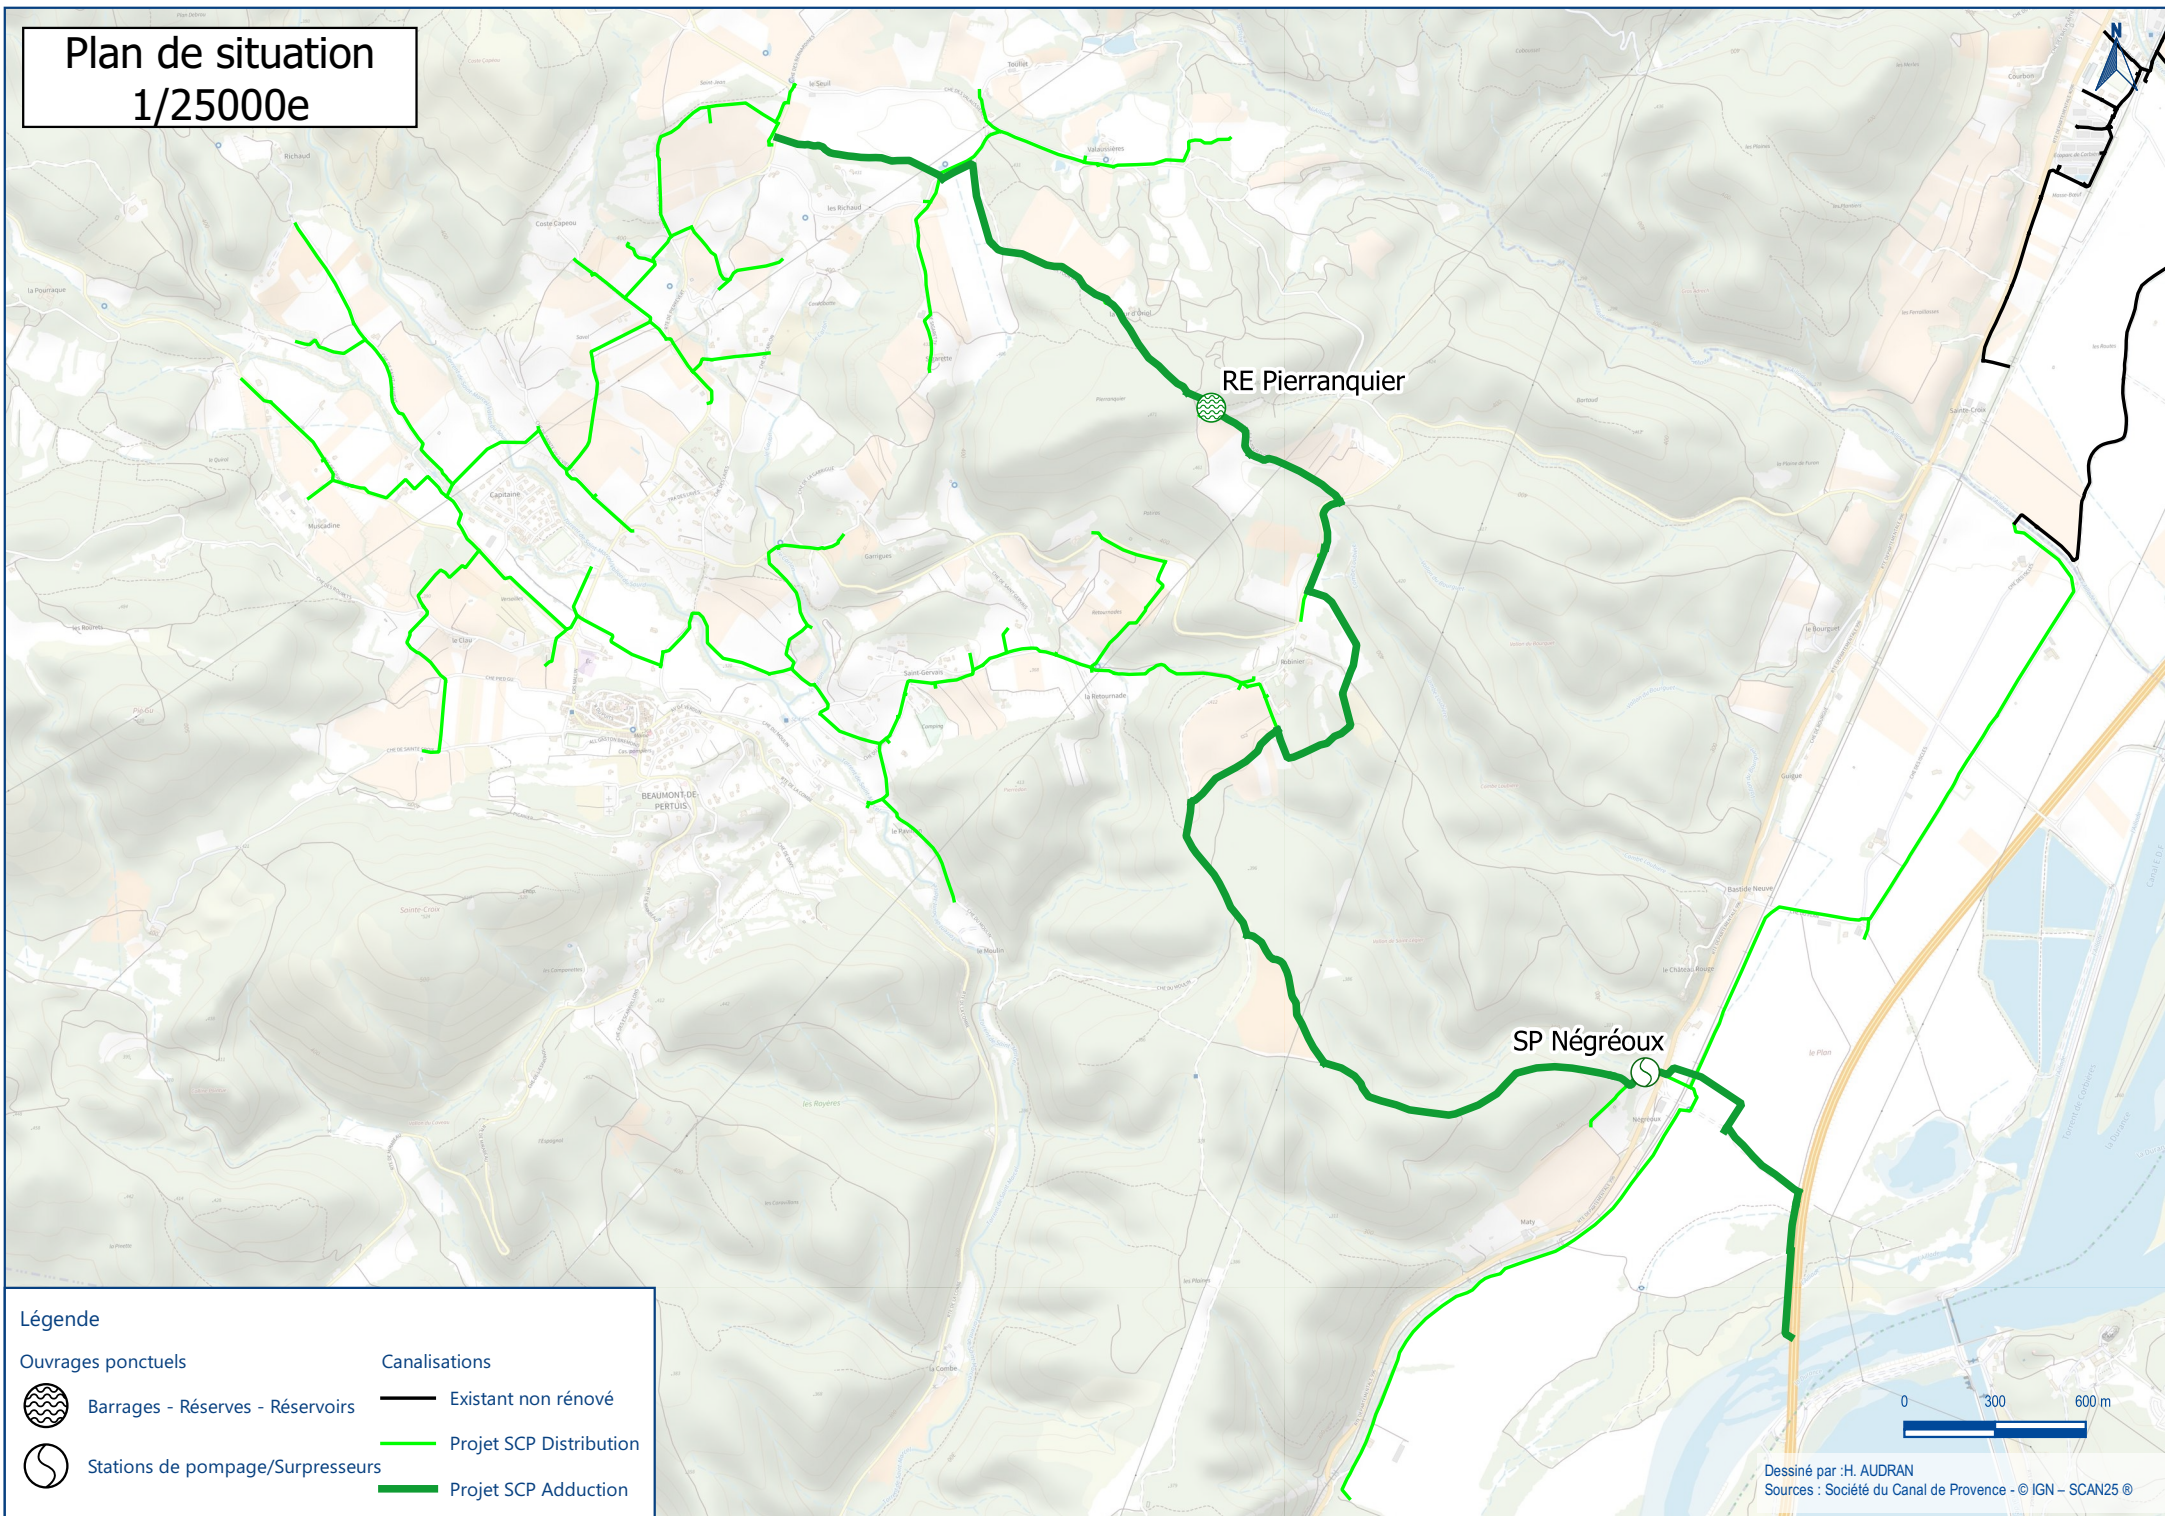

Barrages - Réserves - Réservoirs



Stations de pompage/Surpresseurs

Canalisations

— Existant non rénové

— Projet SCP Distribution

— Projet SCP Adduction

Dessiné par : H. AUDRAN

Sources : Société du Canal de Provence - © IGN - SCAN25 ®