



Annexe 3 : Plans de situation du projet

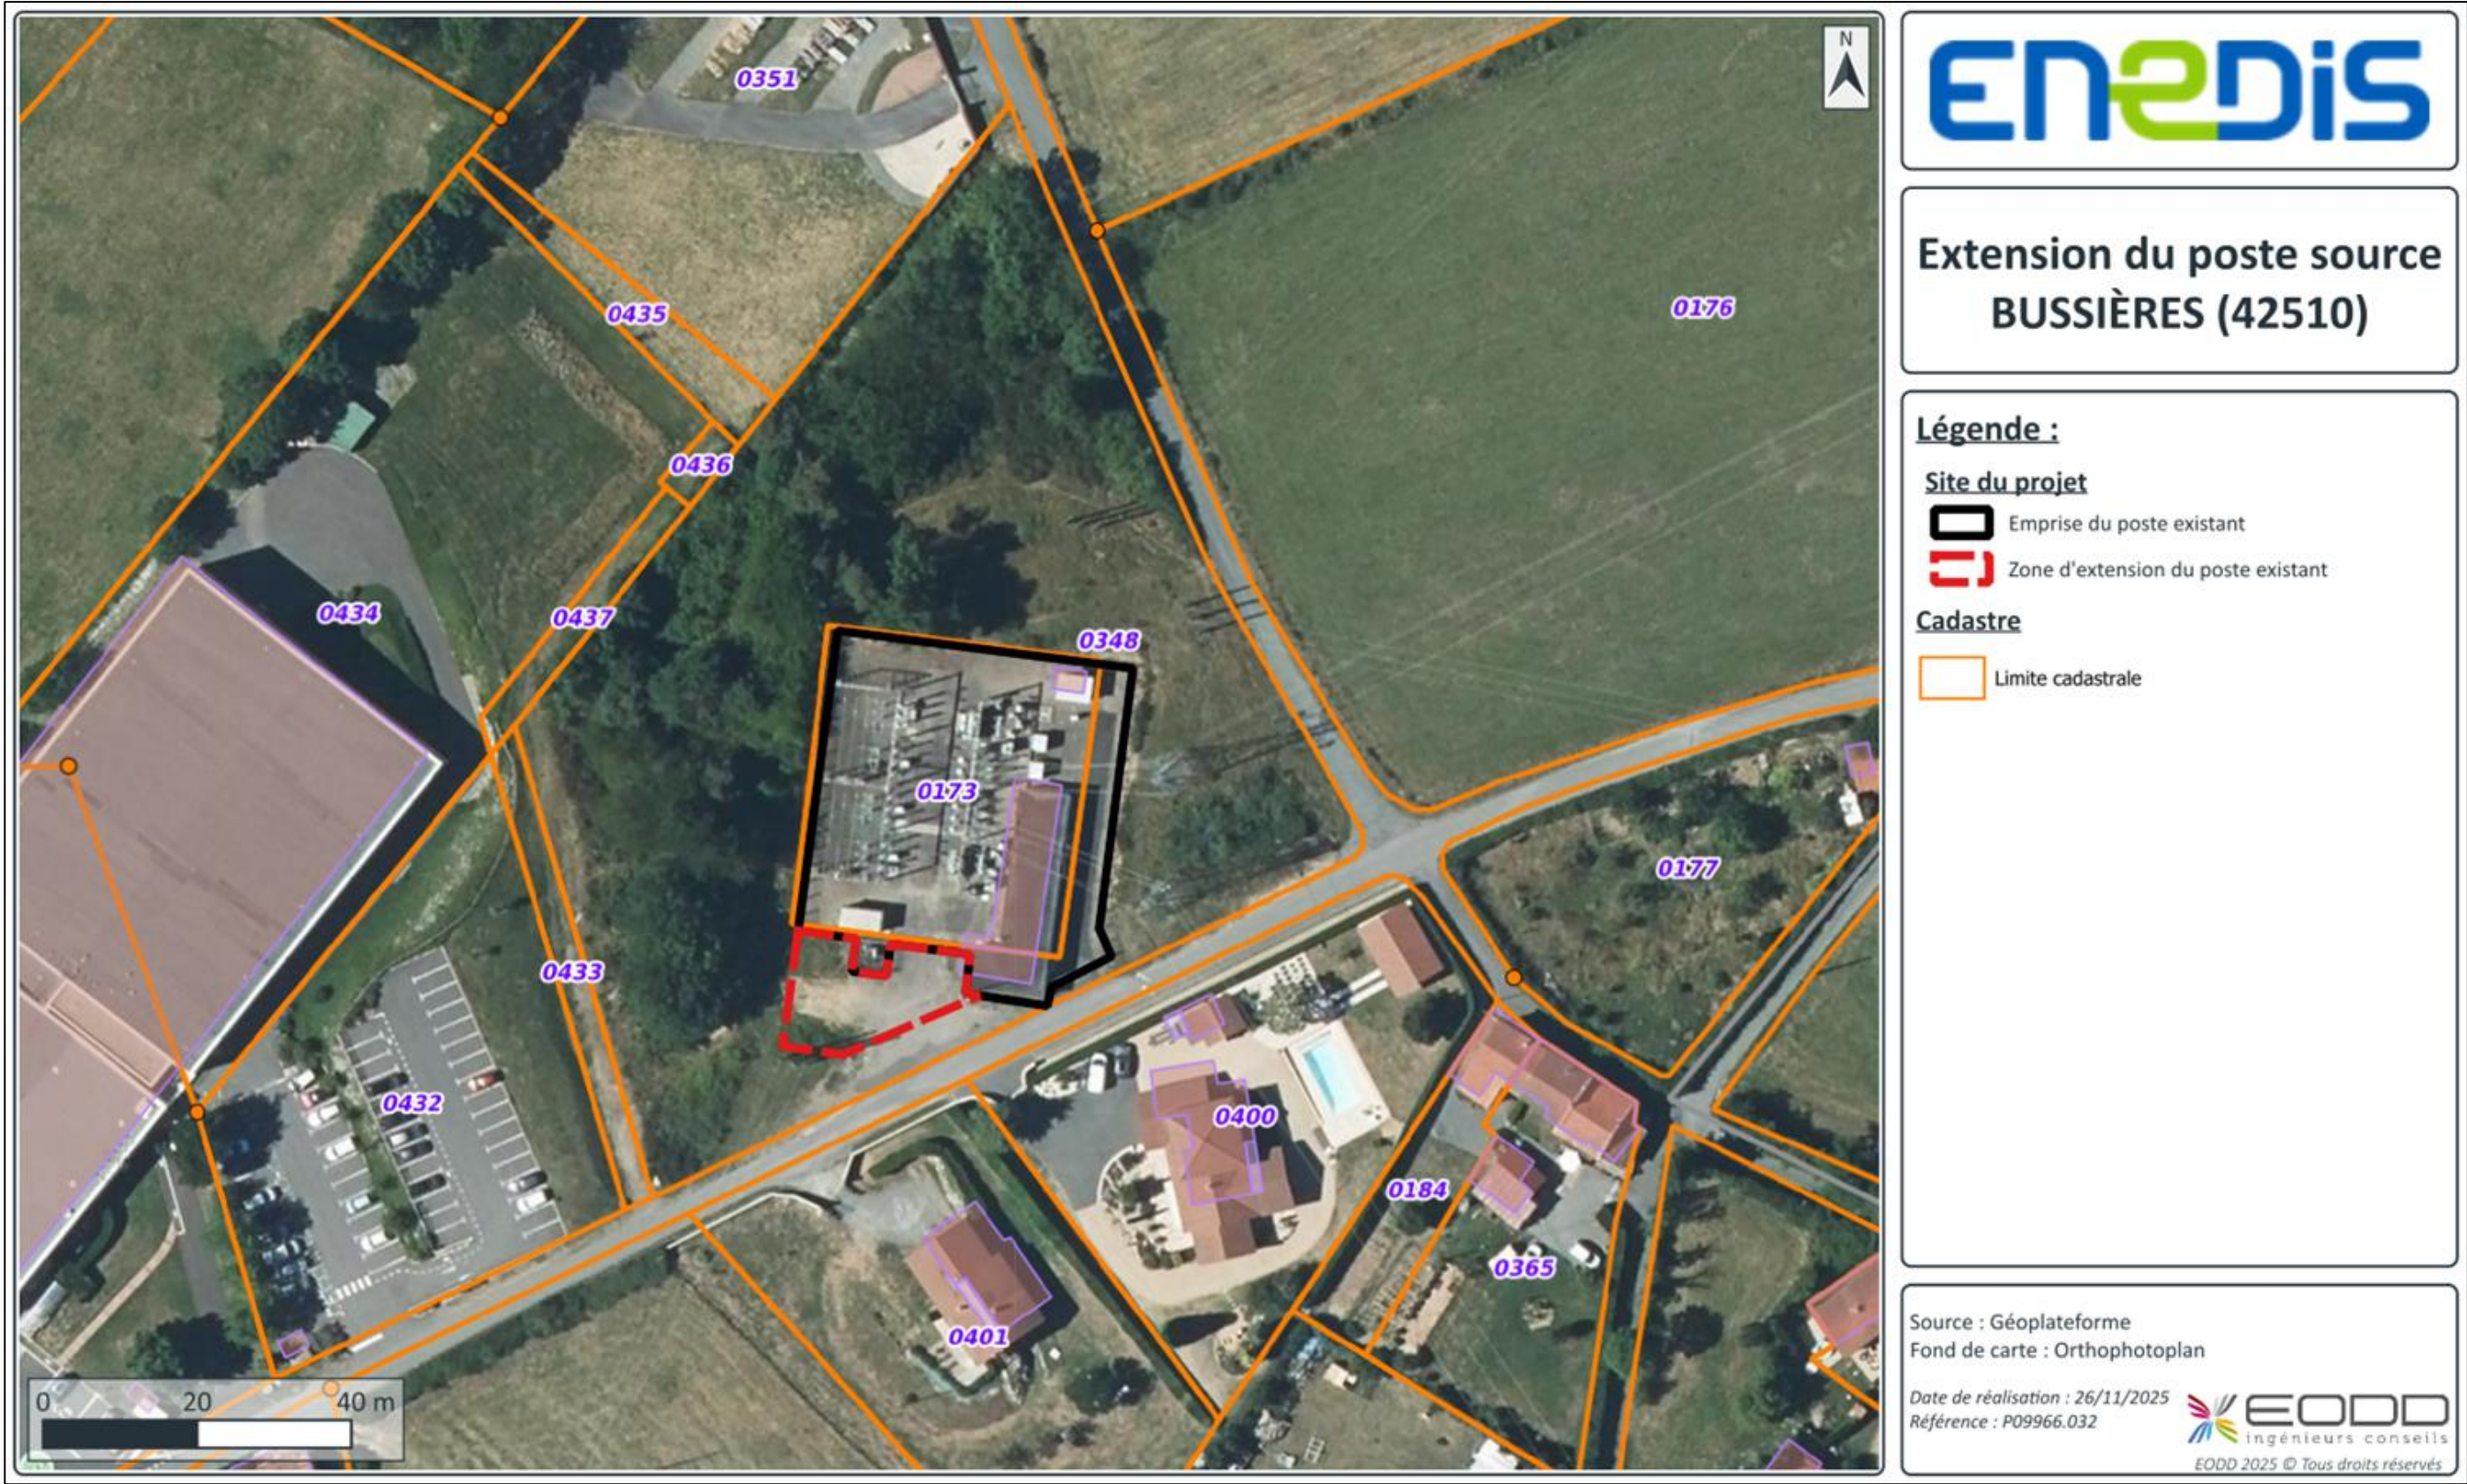

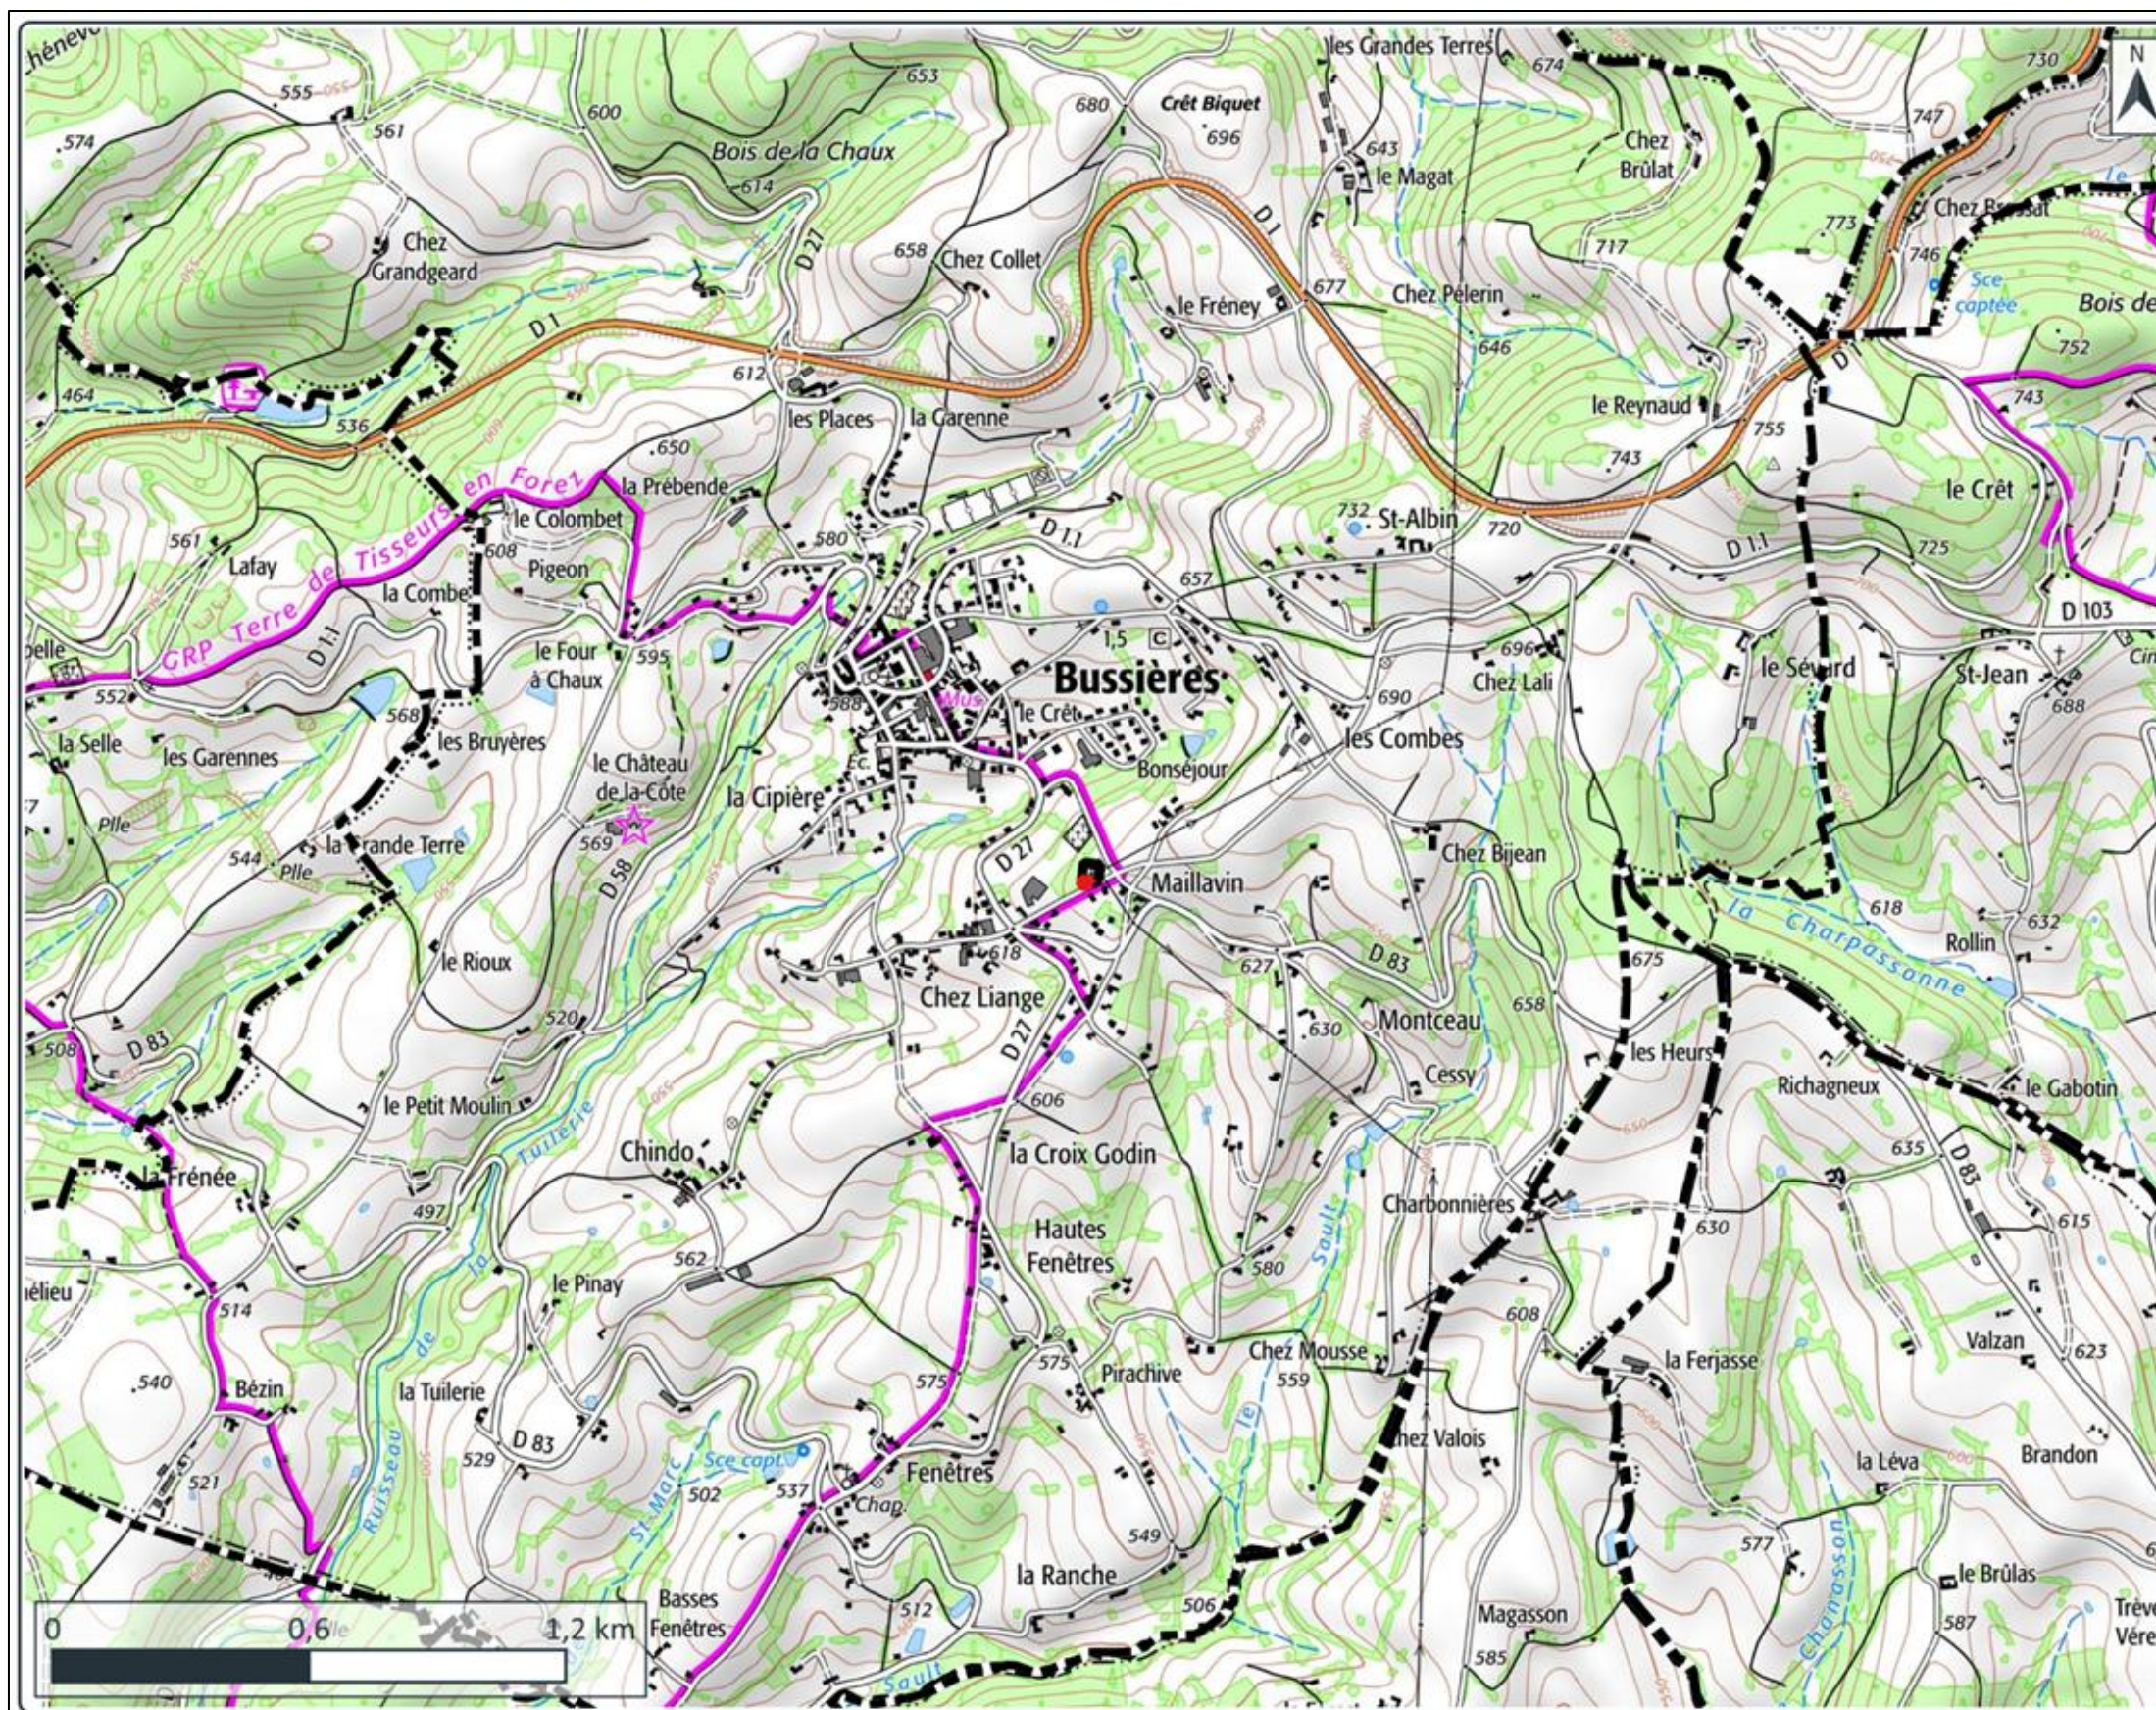

ENEDIS

Extension du poste source BUSSIÈRES (42510)

Légende :

Site du projet

-  Emprise du poste existant
-  Zone d'extension du poste existant

Cadastre

-  Limite communale
-  Circuit de Grande Randonnée de Pays (GRP)


Source : Géoplateforme
Fond de carte : SCAN 25 TOUR

Date de réalisation : 26/11/2025
Référence : P09966.032


 **EODD**
ingénieurs conseils
EODD 2025 © Tous droits réservés

Annexe 4 : Photographie du site et de ses abords (06/10/2025)



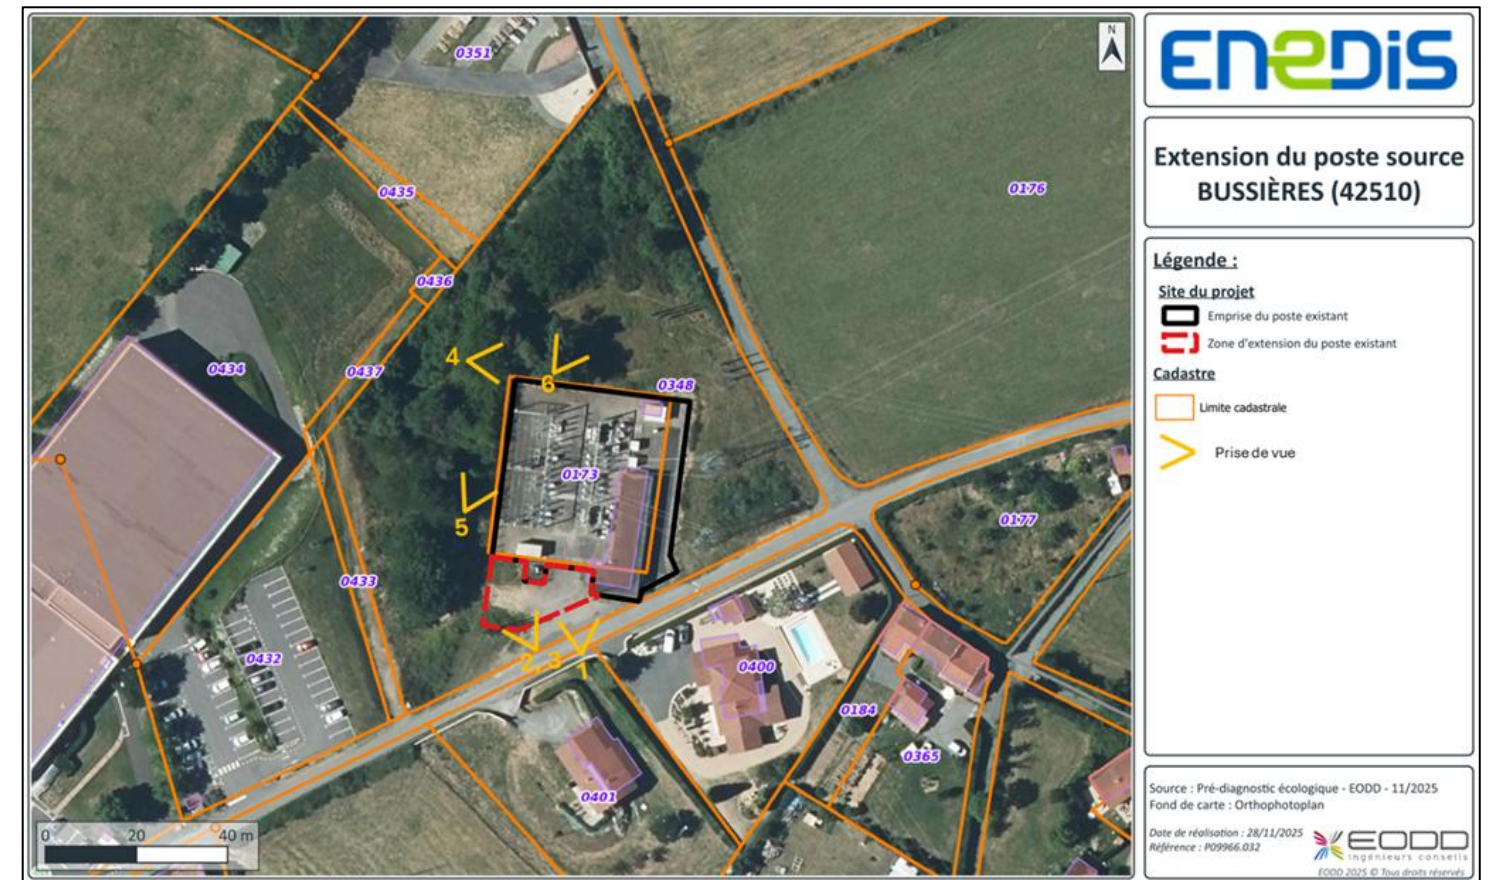


Annexe 5 : Plan du projet

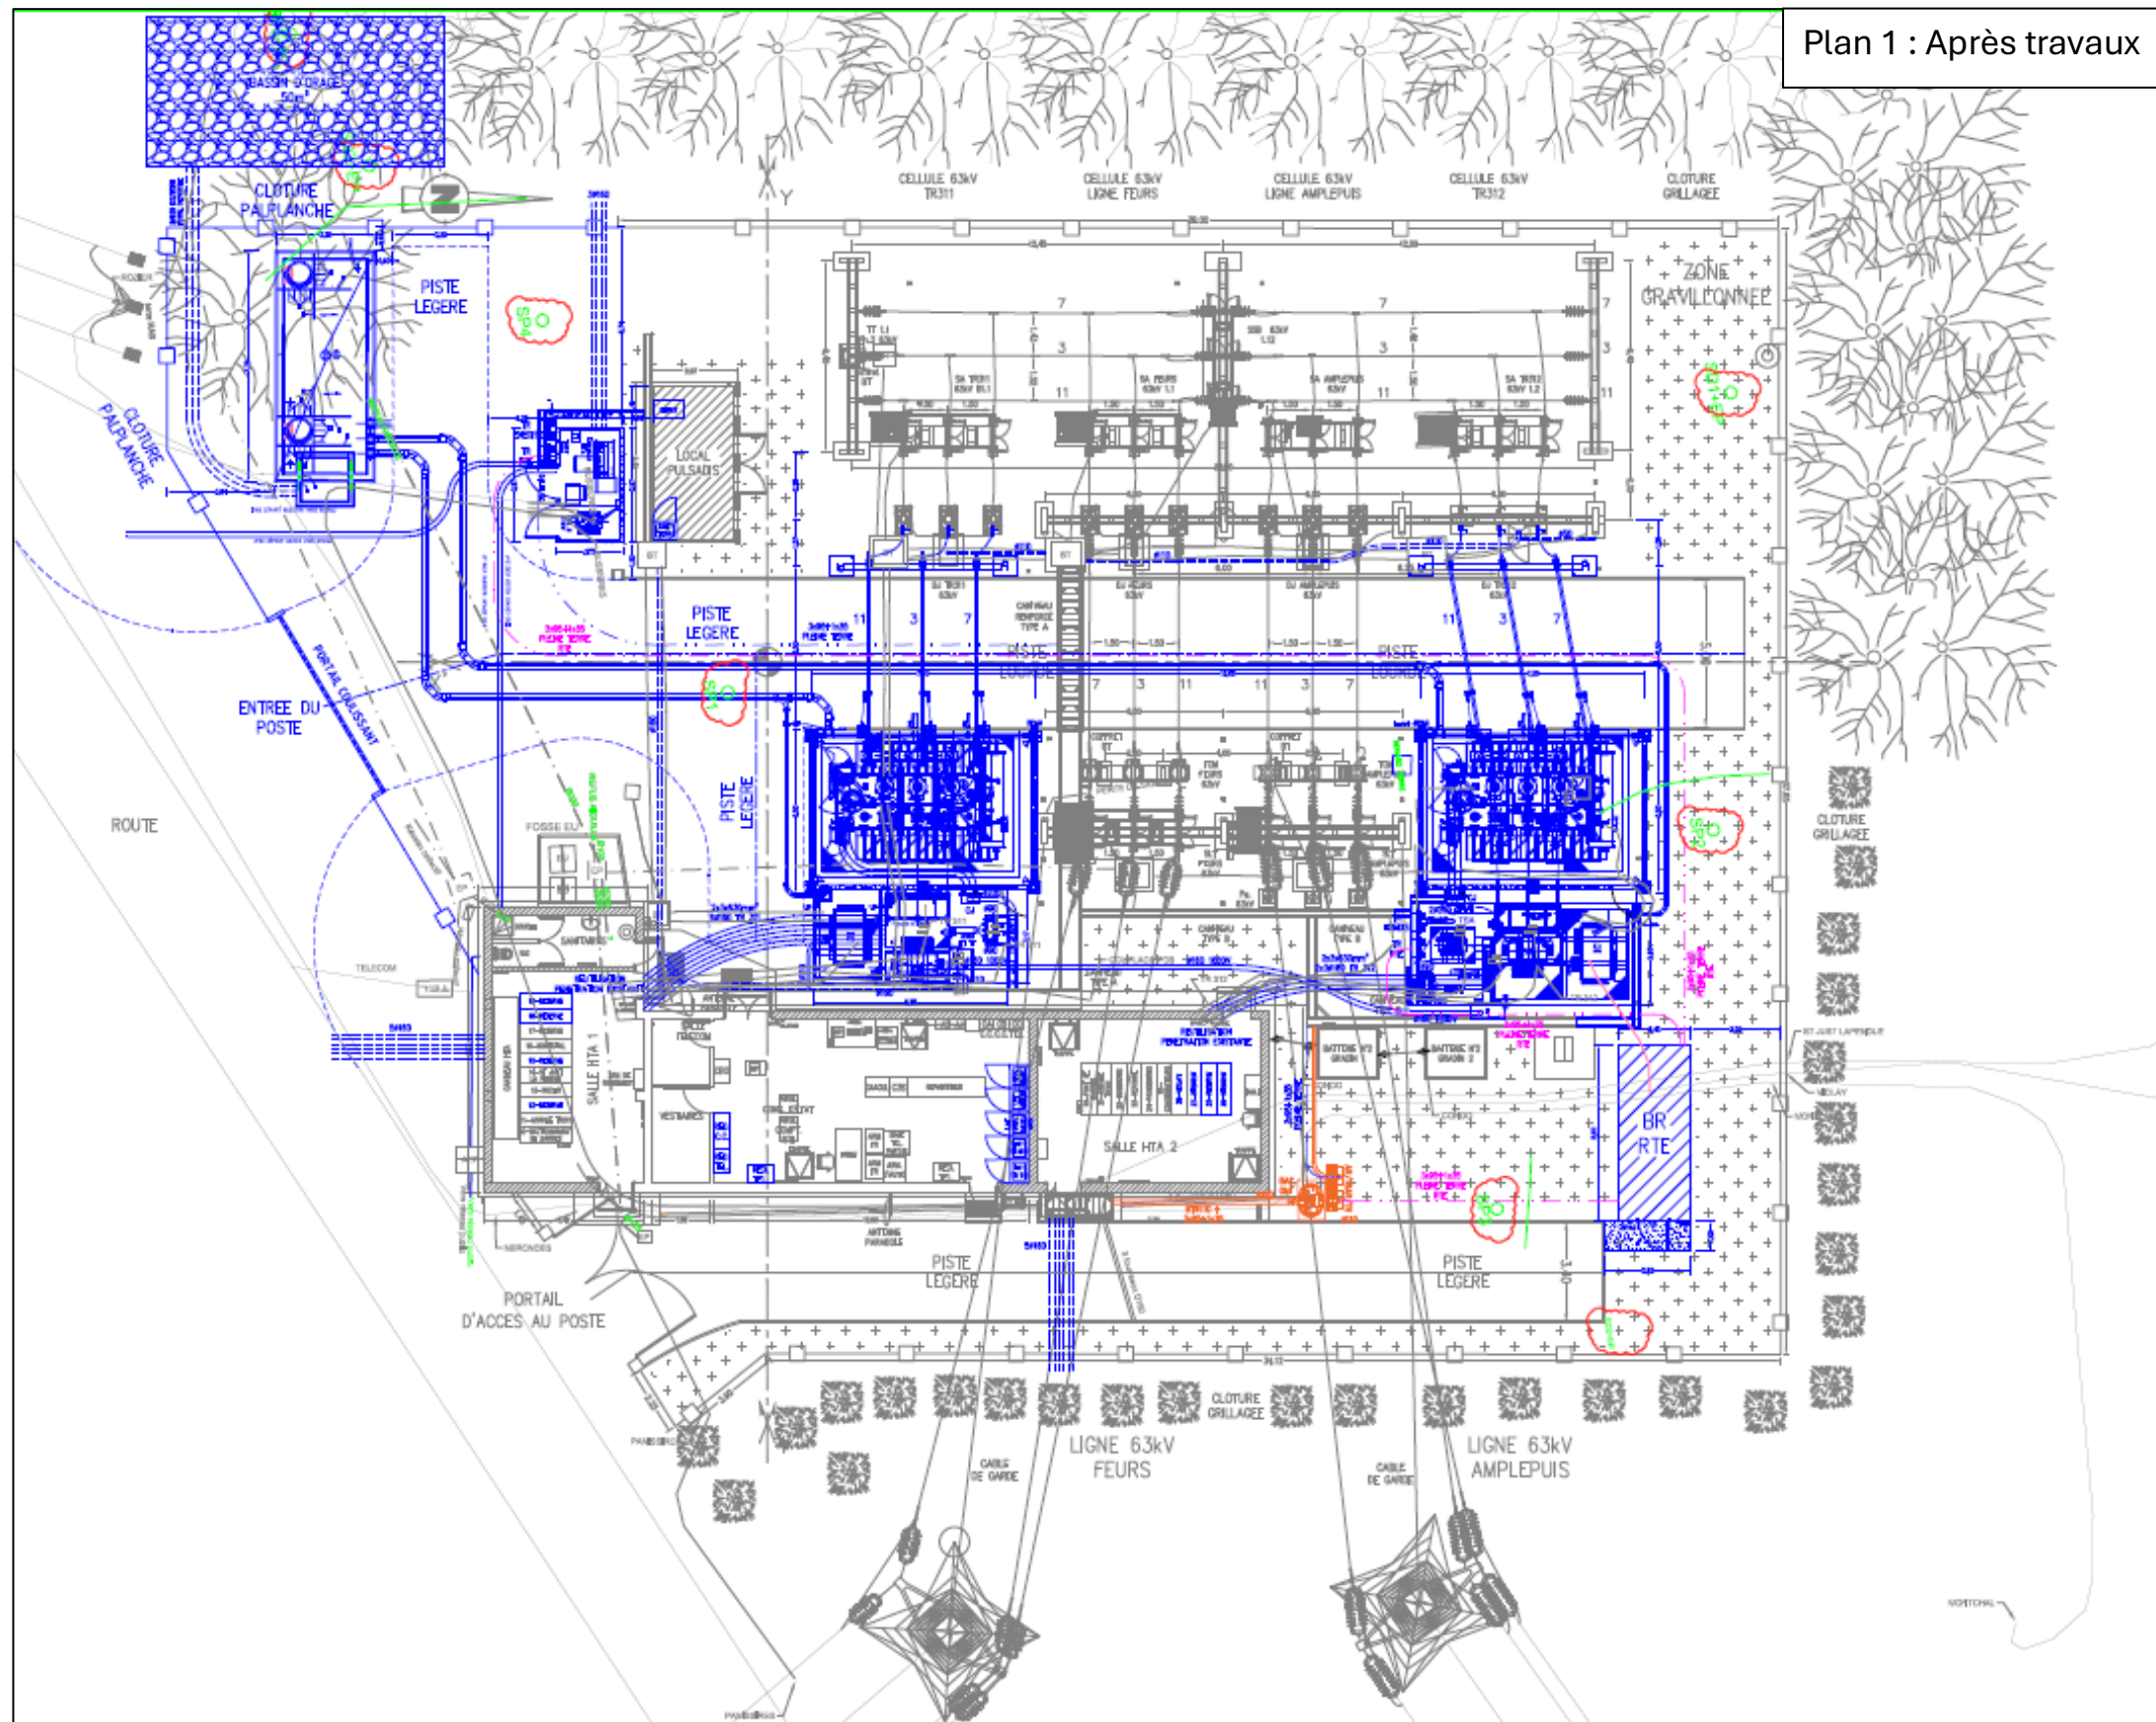



DISTANCES ELECTRIQUES SPECIFIEES		DISTANCES ELECTRIQUES SPECIFIEES	
Tension nominale du reseau (kV)	63	Tension nominale du réseau (kV)	20
Tension la plus élevée pour le matériel (kV)	72.5	Tension la plus élevée pour le matériel (kV)	24
Distance masse – DM (m)	0.66	Distance masse – DM (m)	0.22
Distance minimale entre phases – DEP (m)	0.76	Distance minimale entre phases – DEP (m)	0.25*
Distance minimale au sol (m) En l'absence de grillage ou d'écran.	3.2	Distance minimale au sol (m) En l'absence de grillage ou d'écran.	2.85
Distance limite de voisinage – D1 (m)	3.00	Distance limite de voisinage – D1 (m)	2.00

* : A l'extérieur, on adopte une distance minimale de 0.30m.

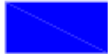 TRAVAUX											
B	11/03/25	MAJ	MCU	MMI	MMI	D	09/01/26	MAJ	MCU	MMI	MMI
A	17/10/24	PREMIÈRE ÉDITION	KBN	MMI	MMI	C	17/04/25	MAJ	KBN	MMI	MMI
Ind	Date	Modification	Dess.	Verif.	Appr.	Ind	Date	Modification	Dess.	Verif.	Appr.
						ENEDIS – DR SILLON RHODANIEN BRIPS Poste Source 7 boulevard Pacatianus 38200 Vienne					
POSTE 63/20KV BUSSIÈRES VUE EN PLAN TRAVAUX						Entreprise:  42 Impasse du Tri 38 200 VIENNE Tél: +33 (0)4 37 04 55 30 / Mob: +33 (0)6 58 13 98 19 m.makhloufi@2m-be.fr					
						N° Entreprise: N° ENEDIS: BUSSI.HT.P.IG100.TX					
VUE EN PLAN											
Echelle: 1/100		Date: 17/10/24		Dessiné: KBN		Approuvé: MMI		Référence informatique ENEDIS:			

Annexe 6 : Plan des abords

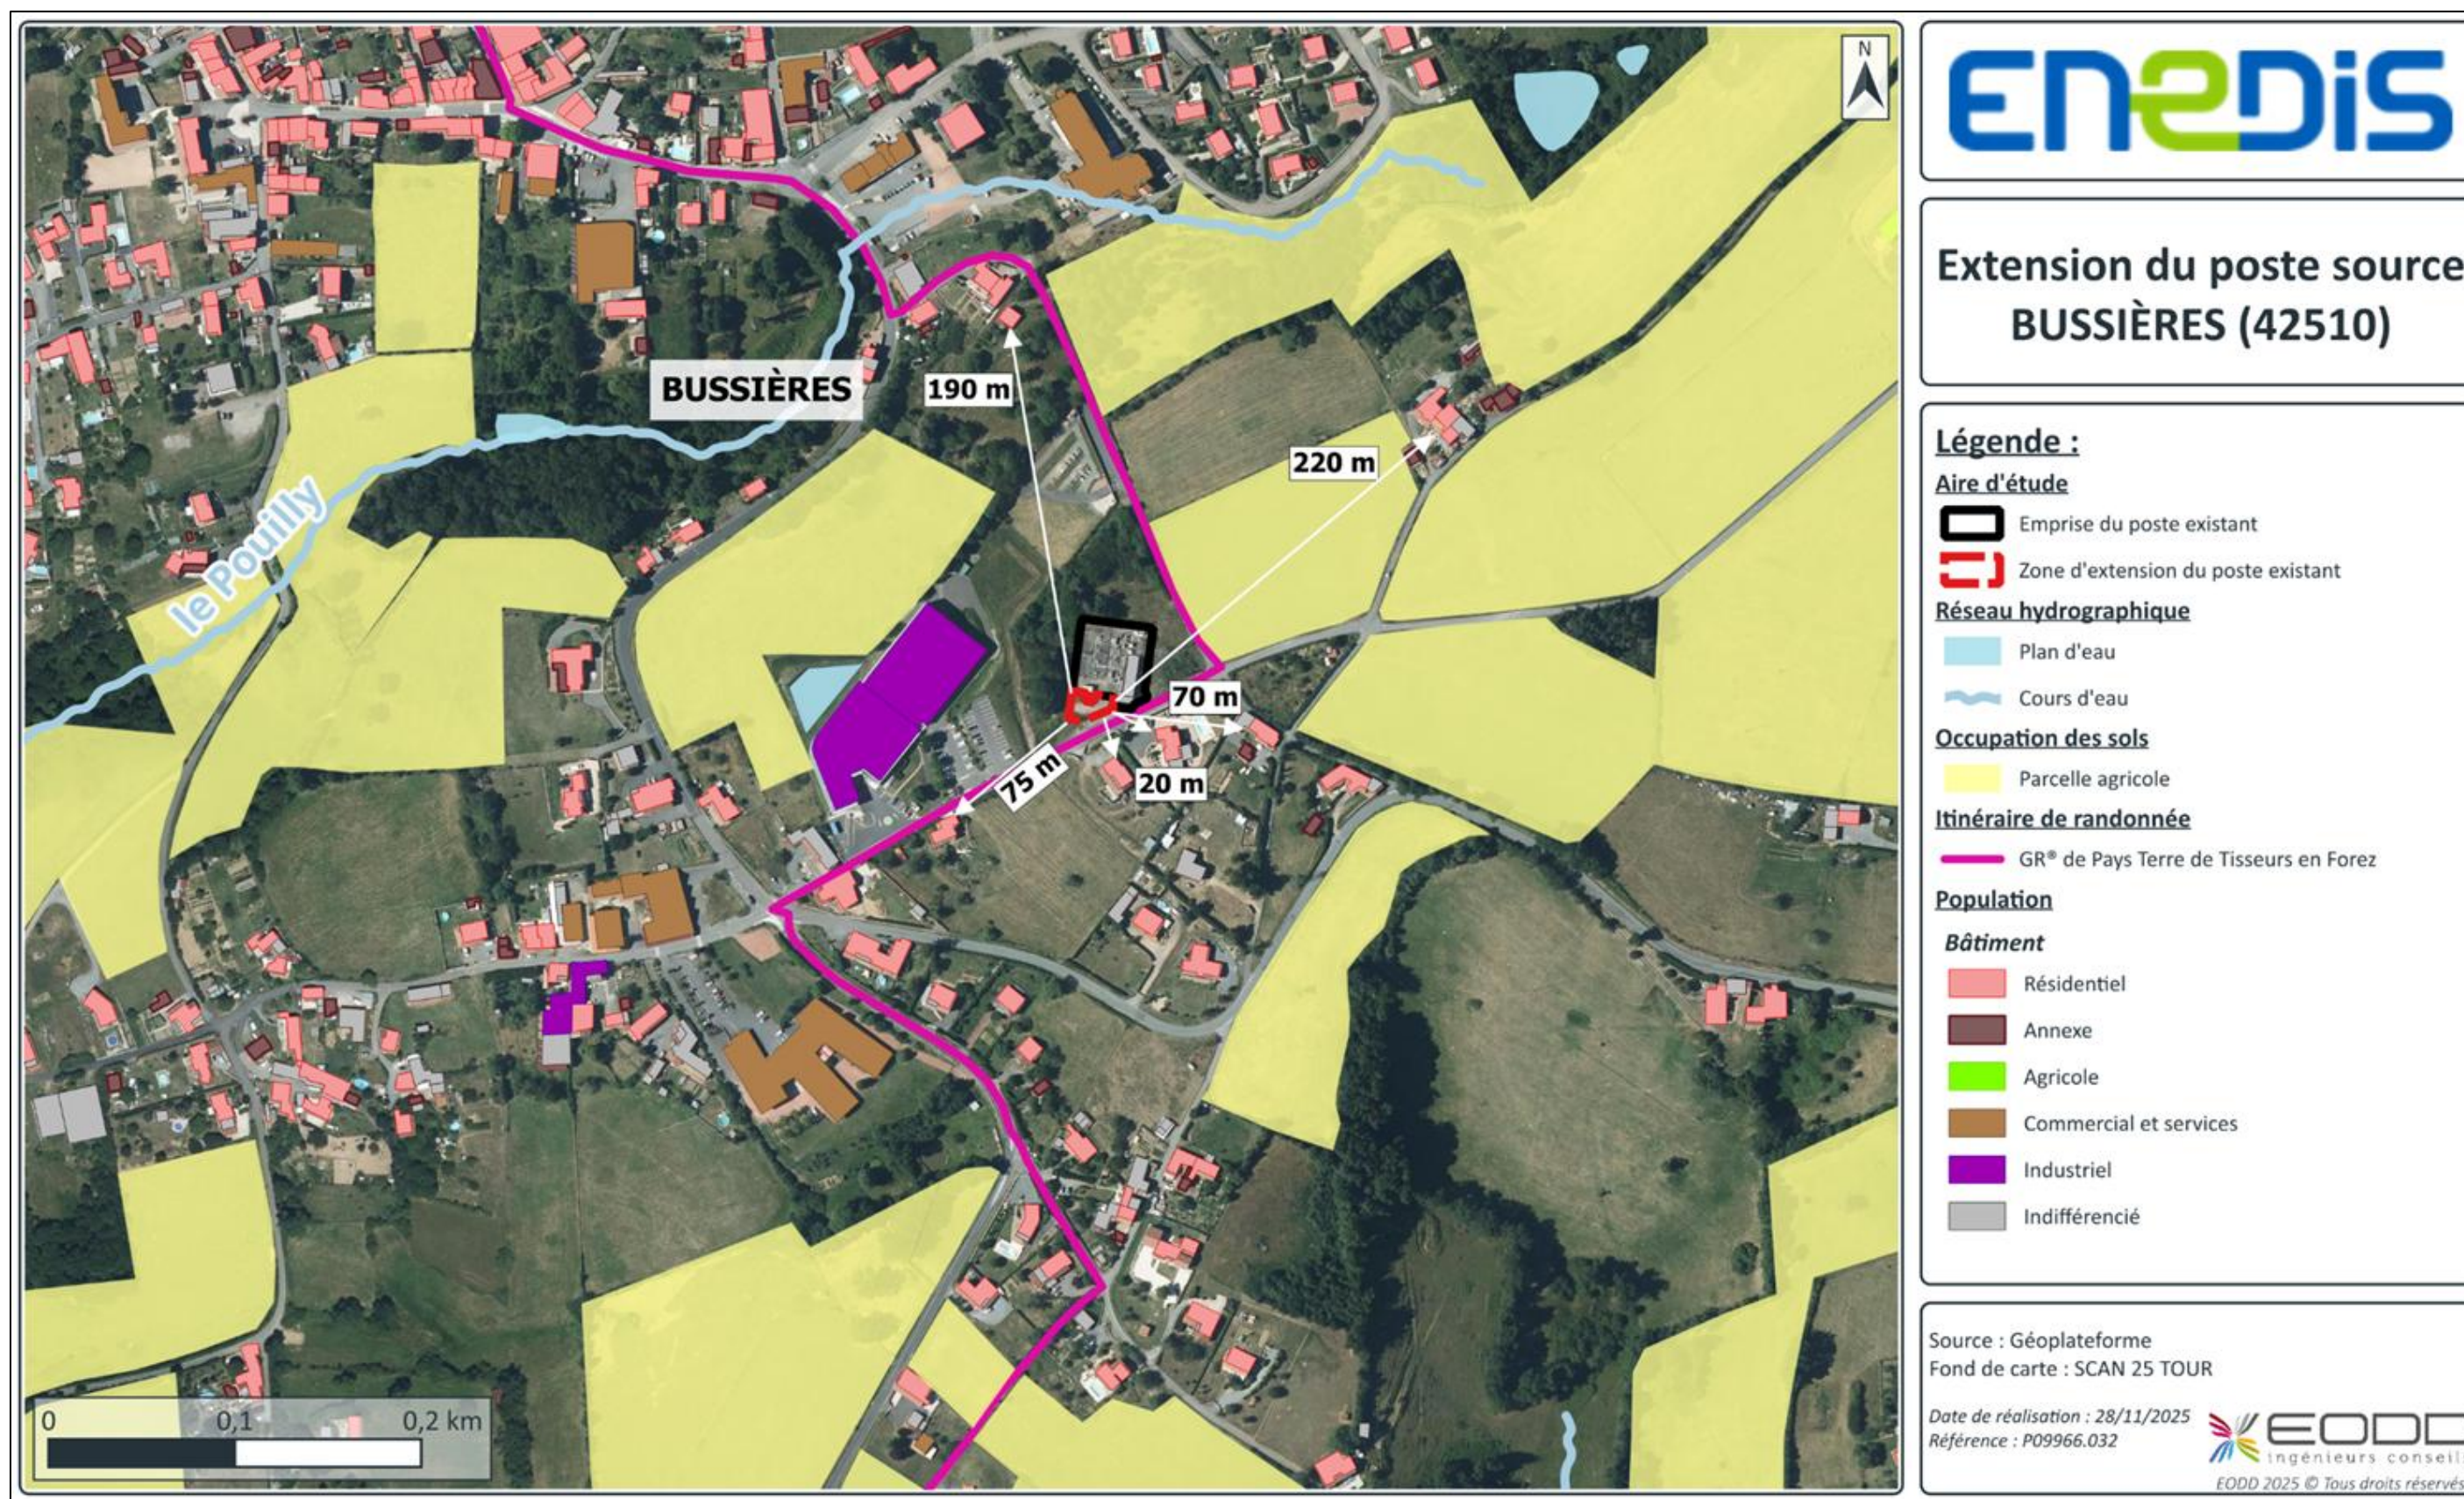

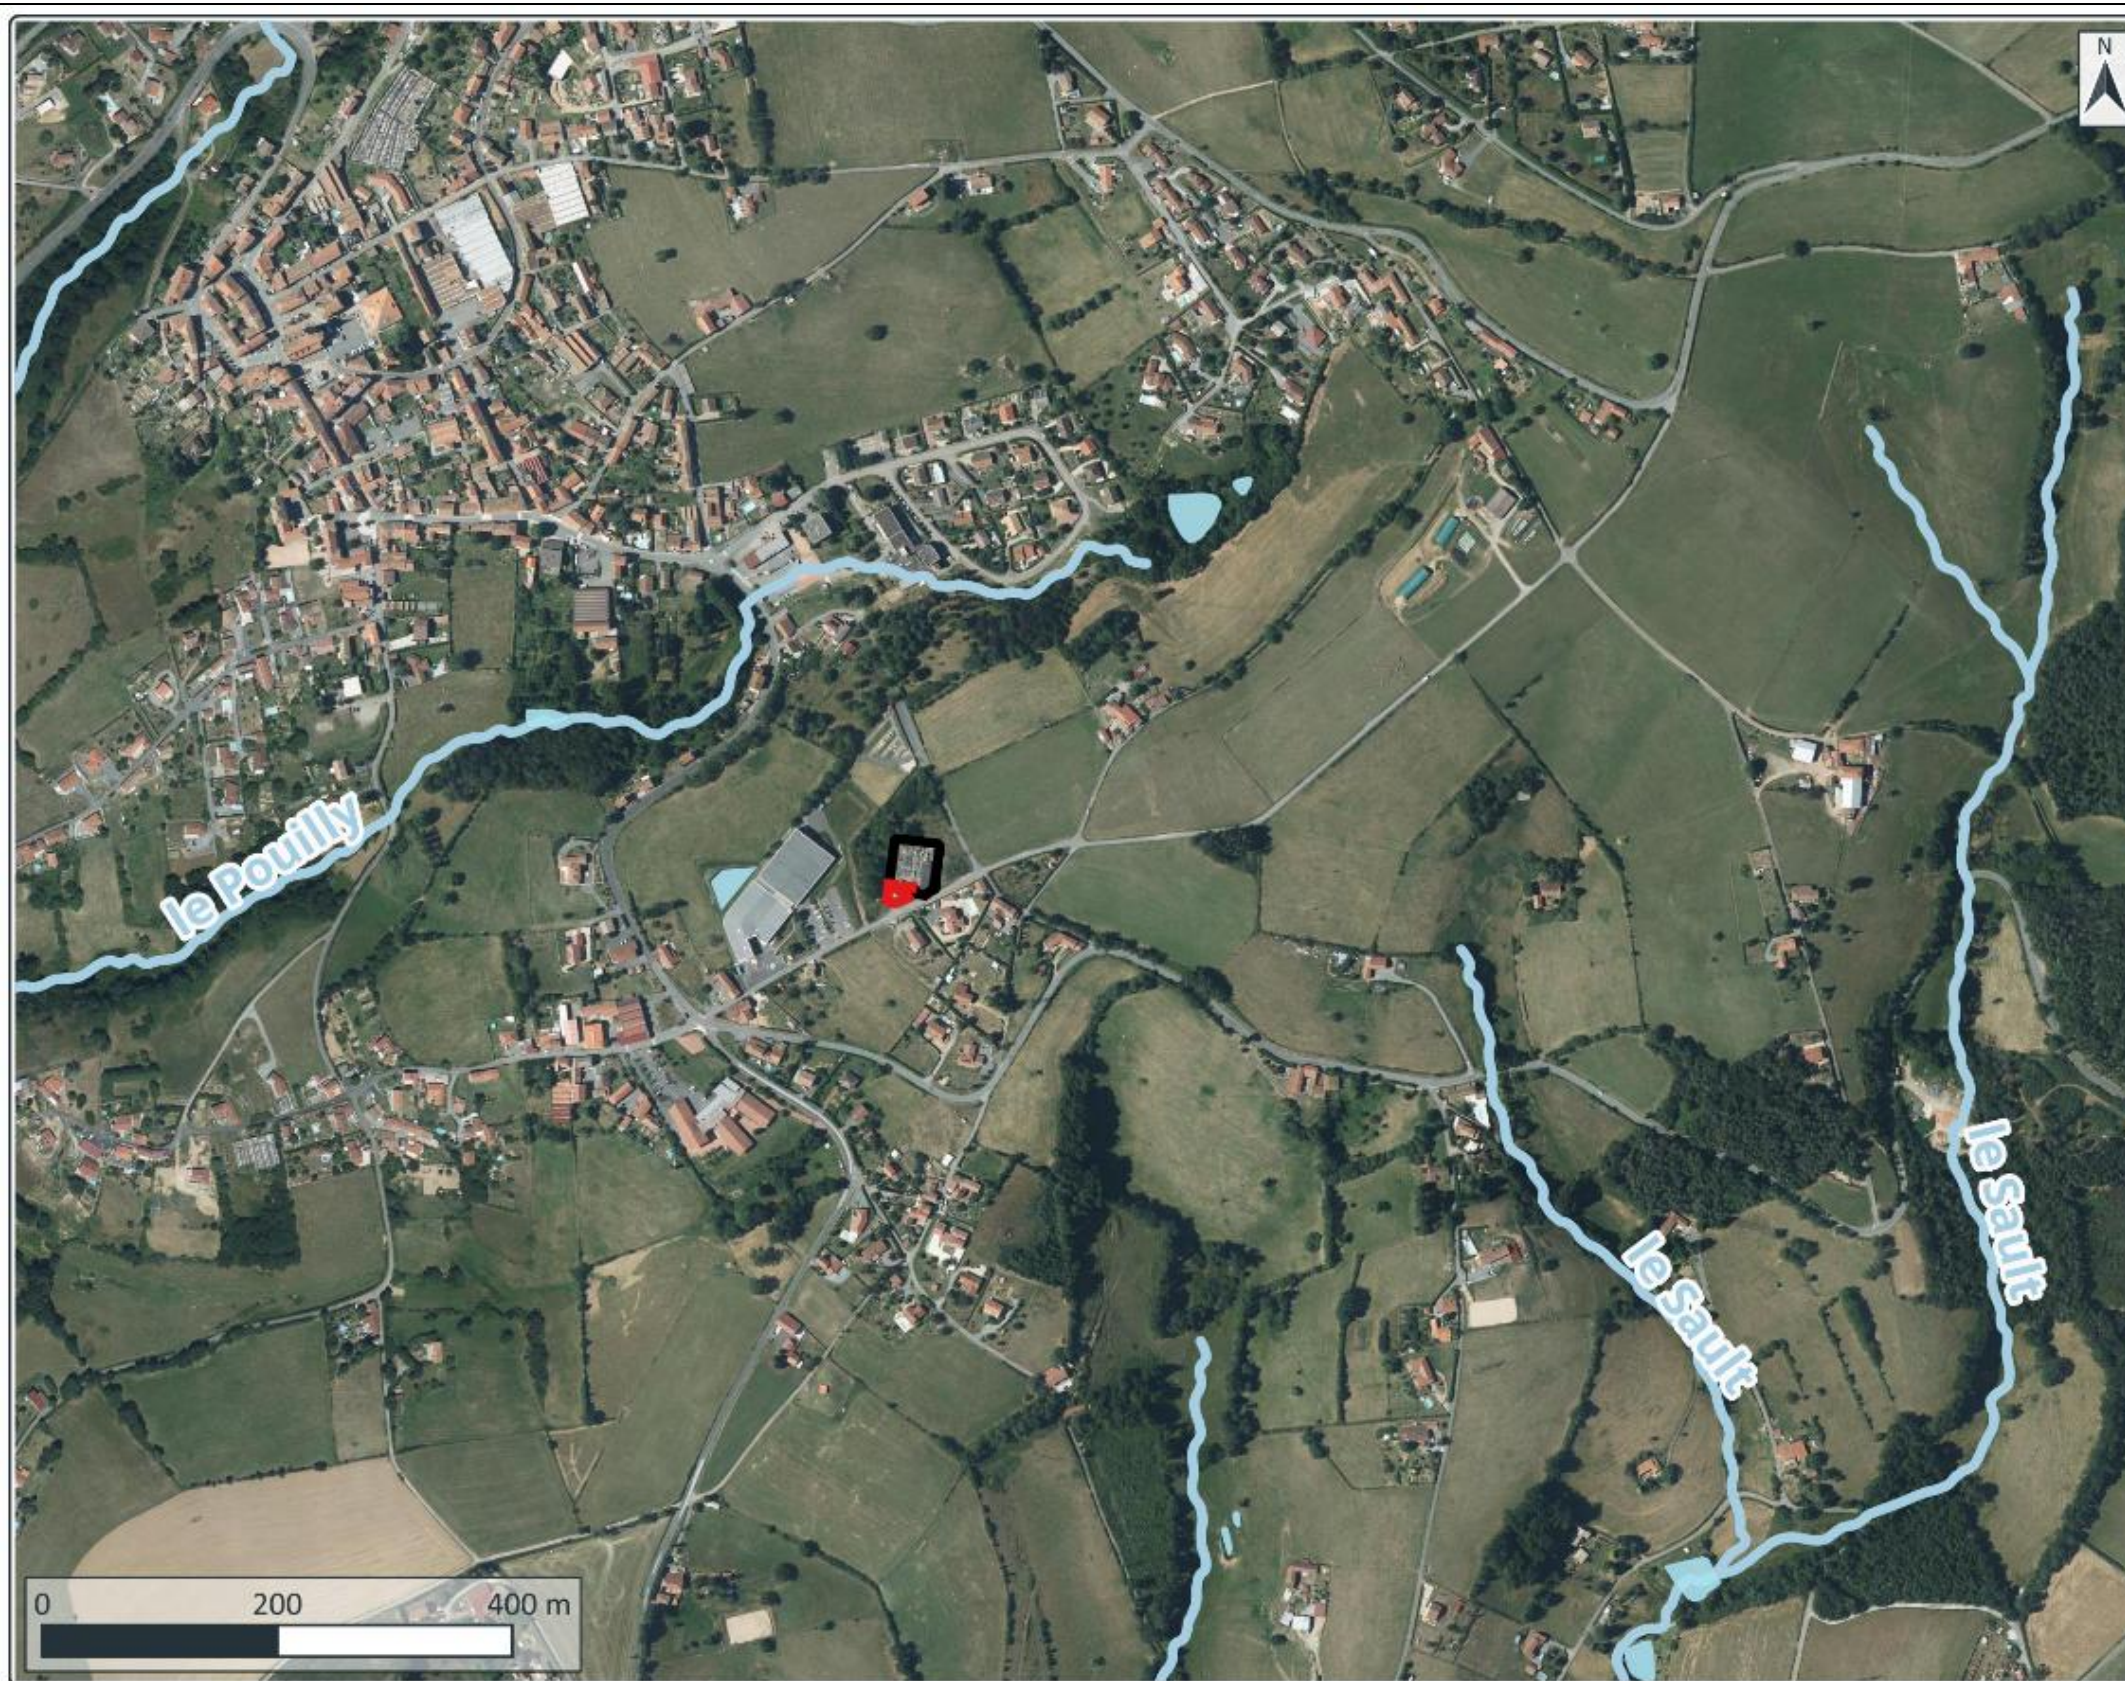


enedis

Extension du poste source BUSSIÈRES (42510)

Légende :

Aire d'étude

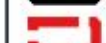-  Emprise du poste existant
-  Zone d'extension du poste existant

Cadastre

-  Limite communale

Réseau hydrographique

-  Plan d'eau
-  Cours d'eau

Source : Géoplateforme
Fond de carte : Orthophotoplan

Date de réalisation : 28/11/2025
Référence : P09966.032

 **EODD**
ingénieurs conseils
EODD 2025 © Tous droits réservés

