



LEGENDE

- Local technique
- Citerne
- Portails
- Clôture
- Piste interieure
- Piste exterieure
- Aire d'aspiration SDIS
- Tables photovoltaïques tracker
- Parcelle projet

Echelle

1:1500







LEGENDE

- Local technique
- Citerne
- Portails
- Clôture
- Piste interieure
- Piste exterieure
- Aire d'aspiration SDIS
- Tables photovoltaïques tracker
- Parcelle projet

Echelle

1:1000

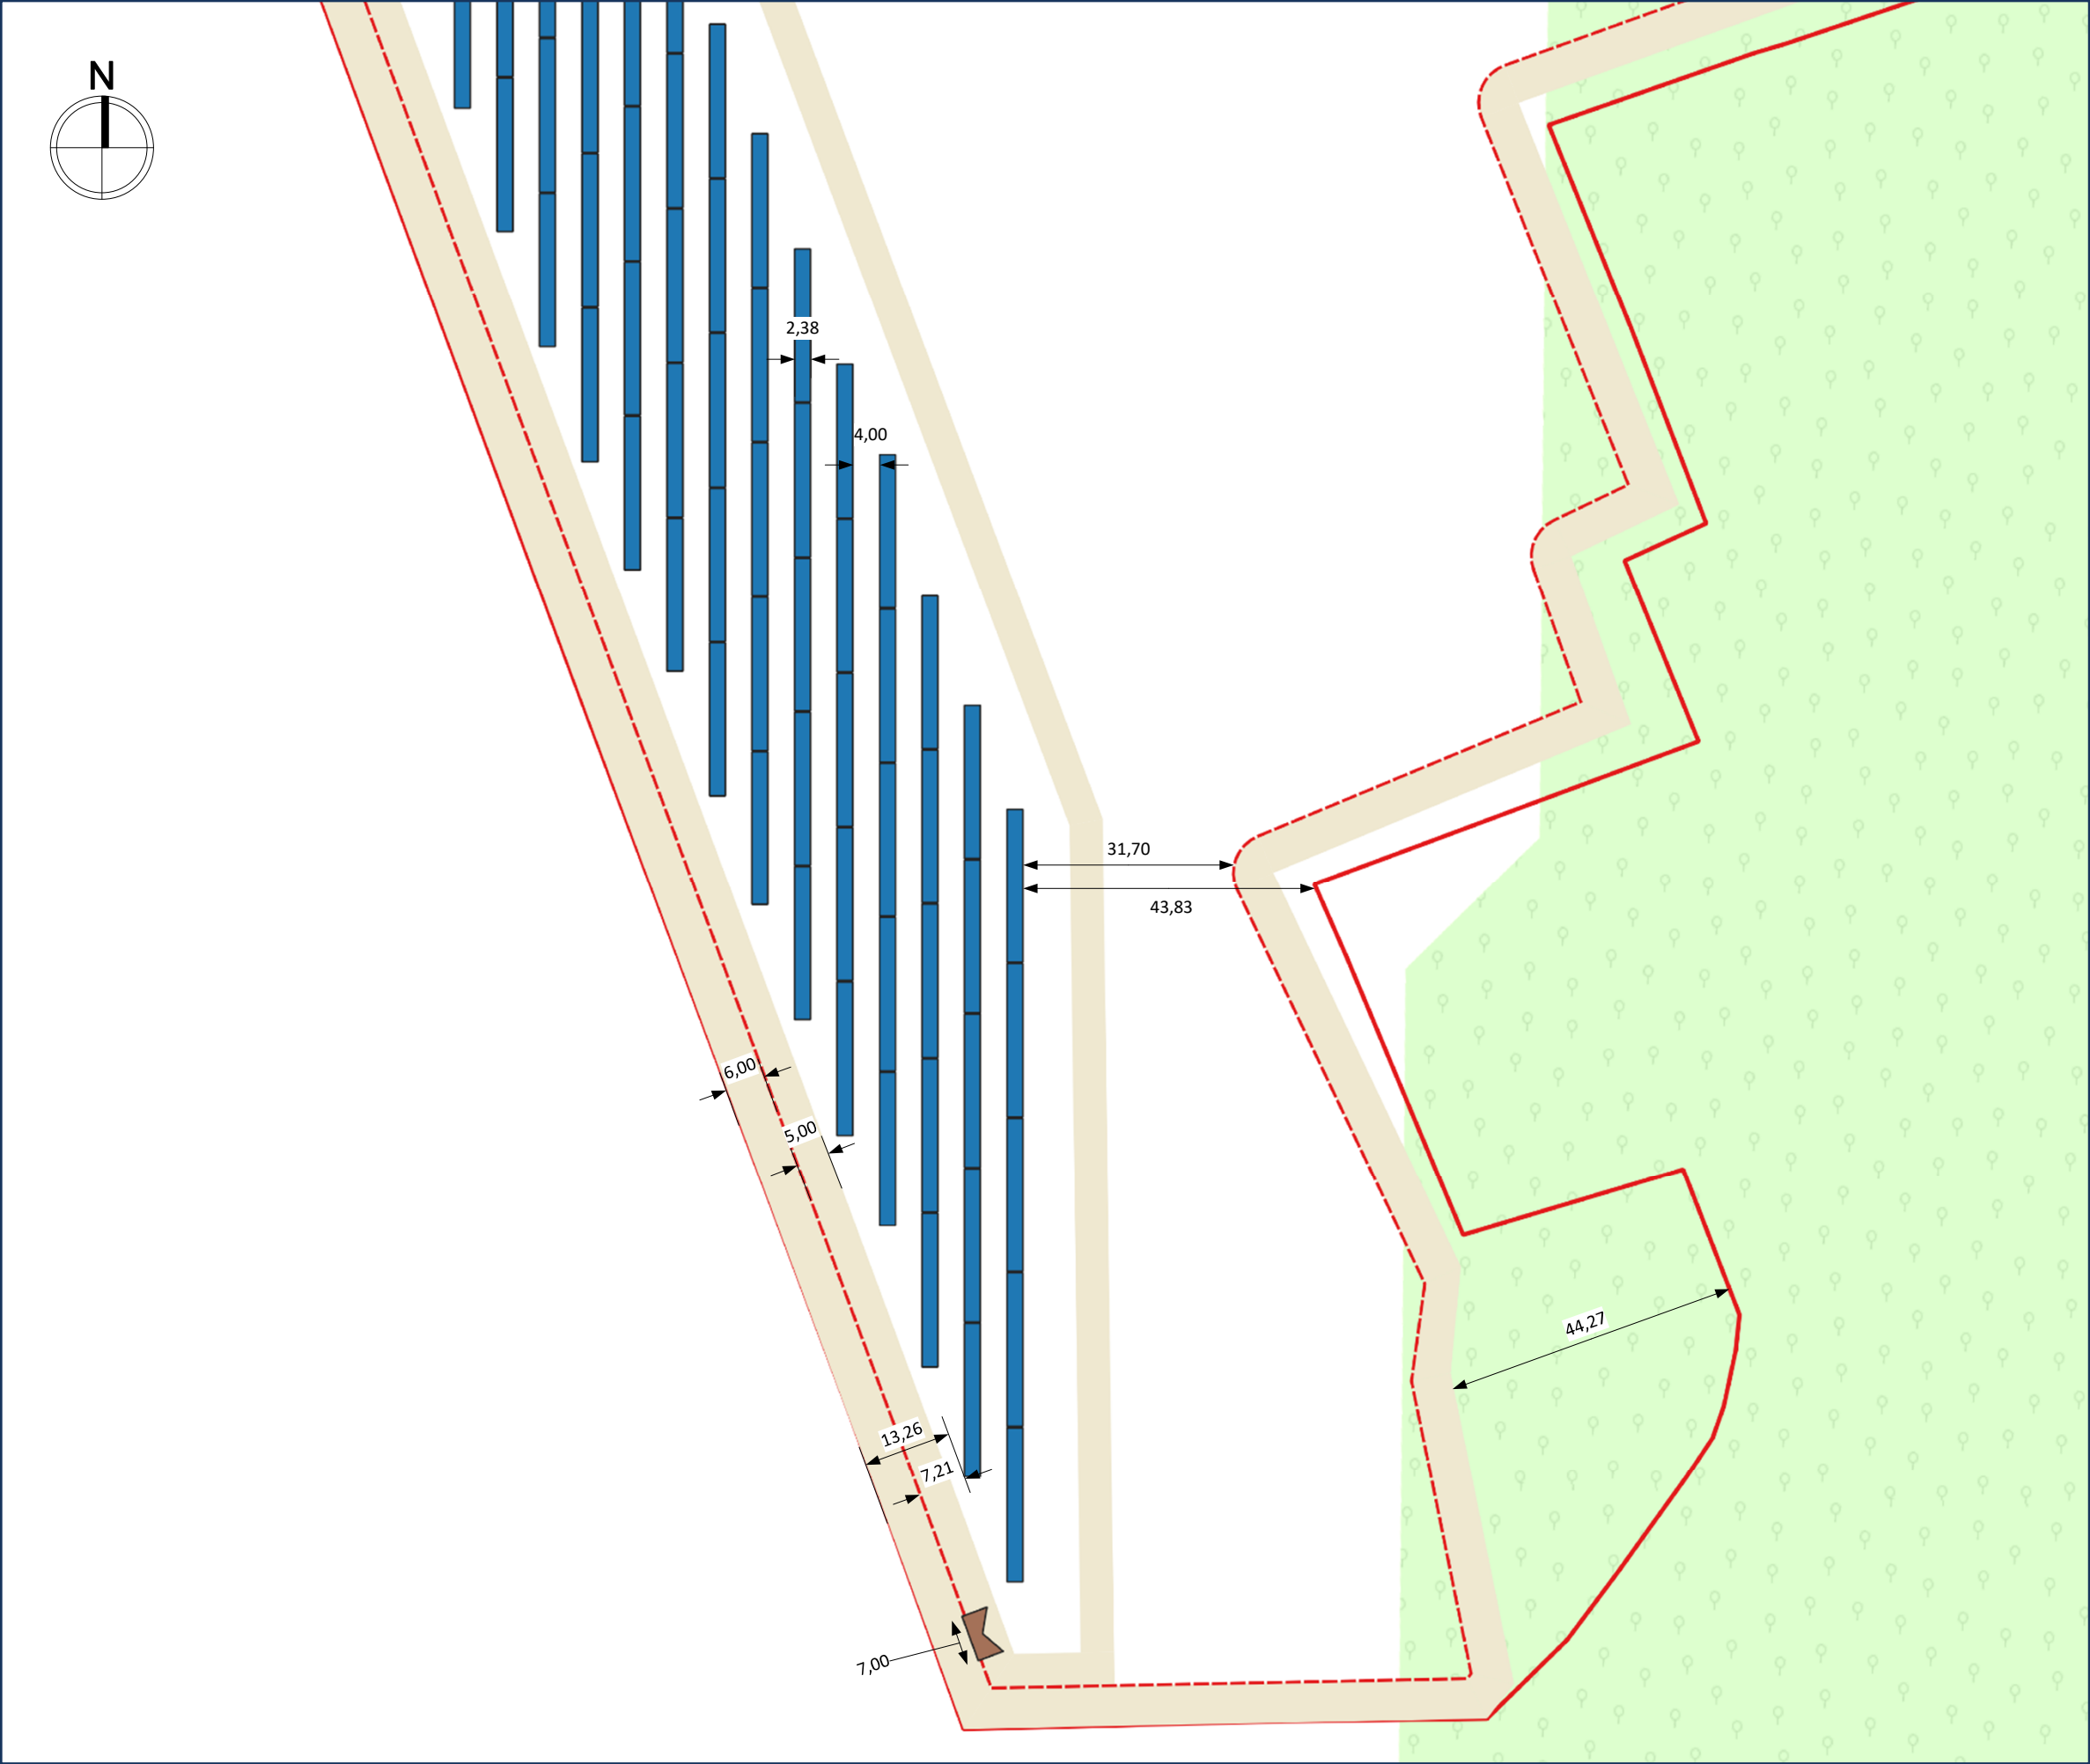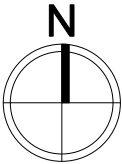



LEGENDE

- Local technique
- Citerne
- Portails
- Clôture
- Piste interieure
- Piste exterieure
- Aire d'aspiration SDIS
- Tables photovoltaïques tracker
- Parcelle projet

Echelle

1:750

