
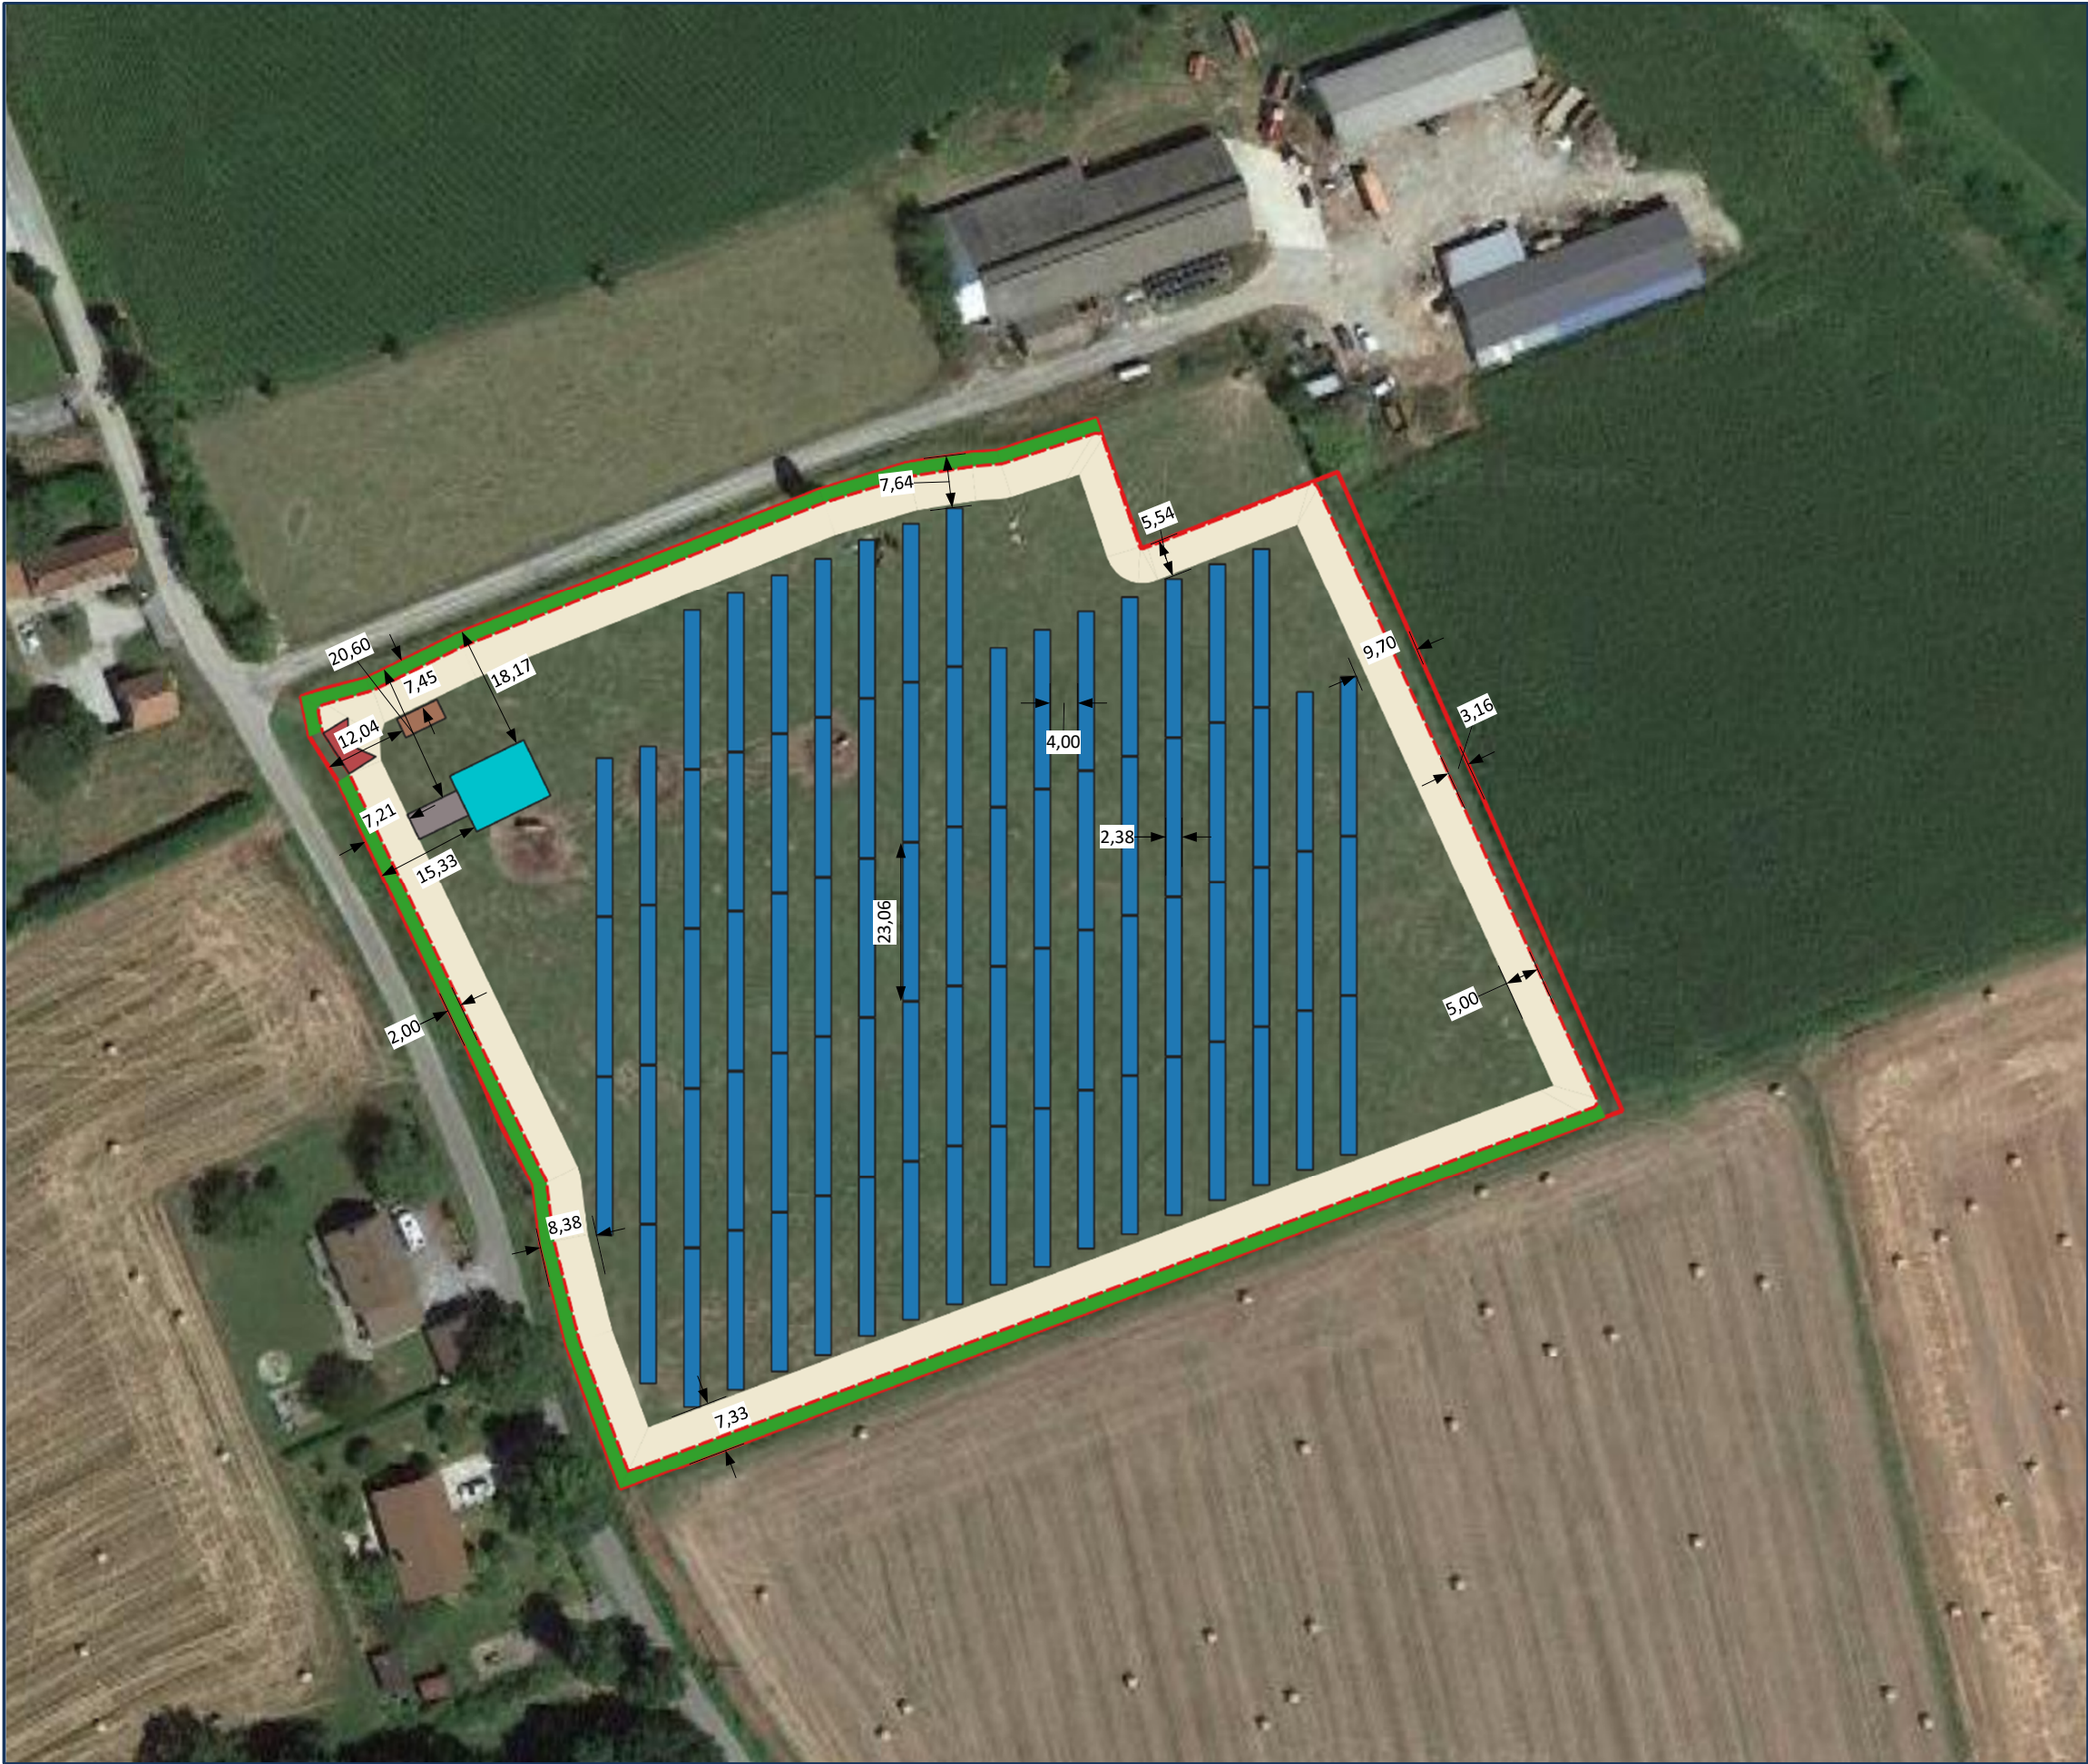


LEGENDE

- Aire d'aspiration
- Citerne
- Portail
- Tables photovoltaïques trackers
- Local technique
- Clôture
- Haies
- Piste interne
- Parcelle projet

Echelle

1:1000

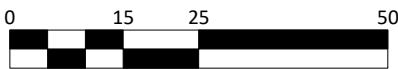

LEGENDE

- Aire d'aspiration
- Citerne
- Portail
- Tables photovoltaïques trackers
- Local technique
- Clôture
- Haies
- Piste interne
- Parcelle projet

Echelle

1:200

