


Plan des abords



Réalisation d'un projet agrivoltaïque sur la commune de
Prunelli-di-Casacconi

Lieu-dit Lenze
20290 PRUNELLI-DI-CASACCONI

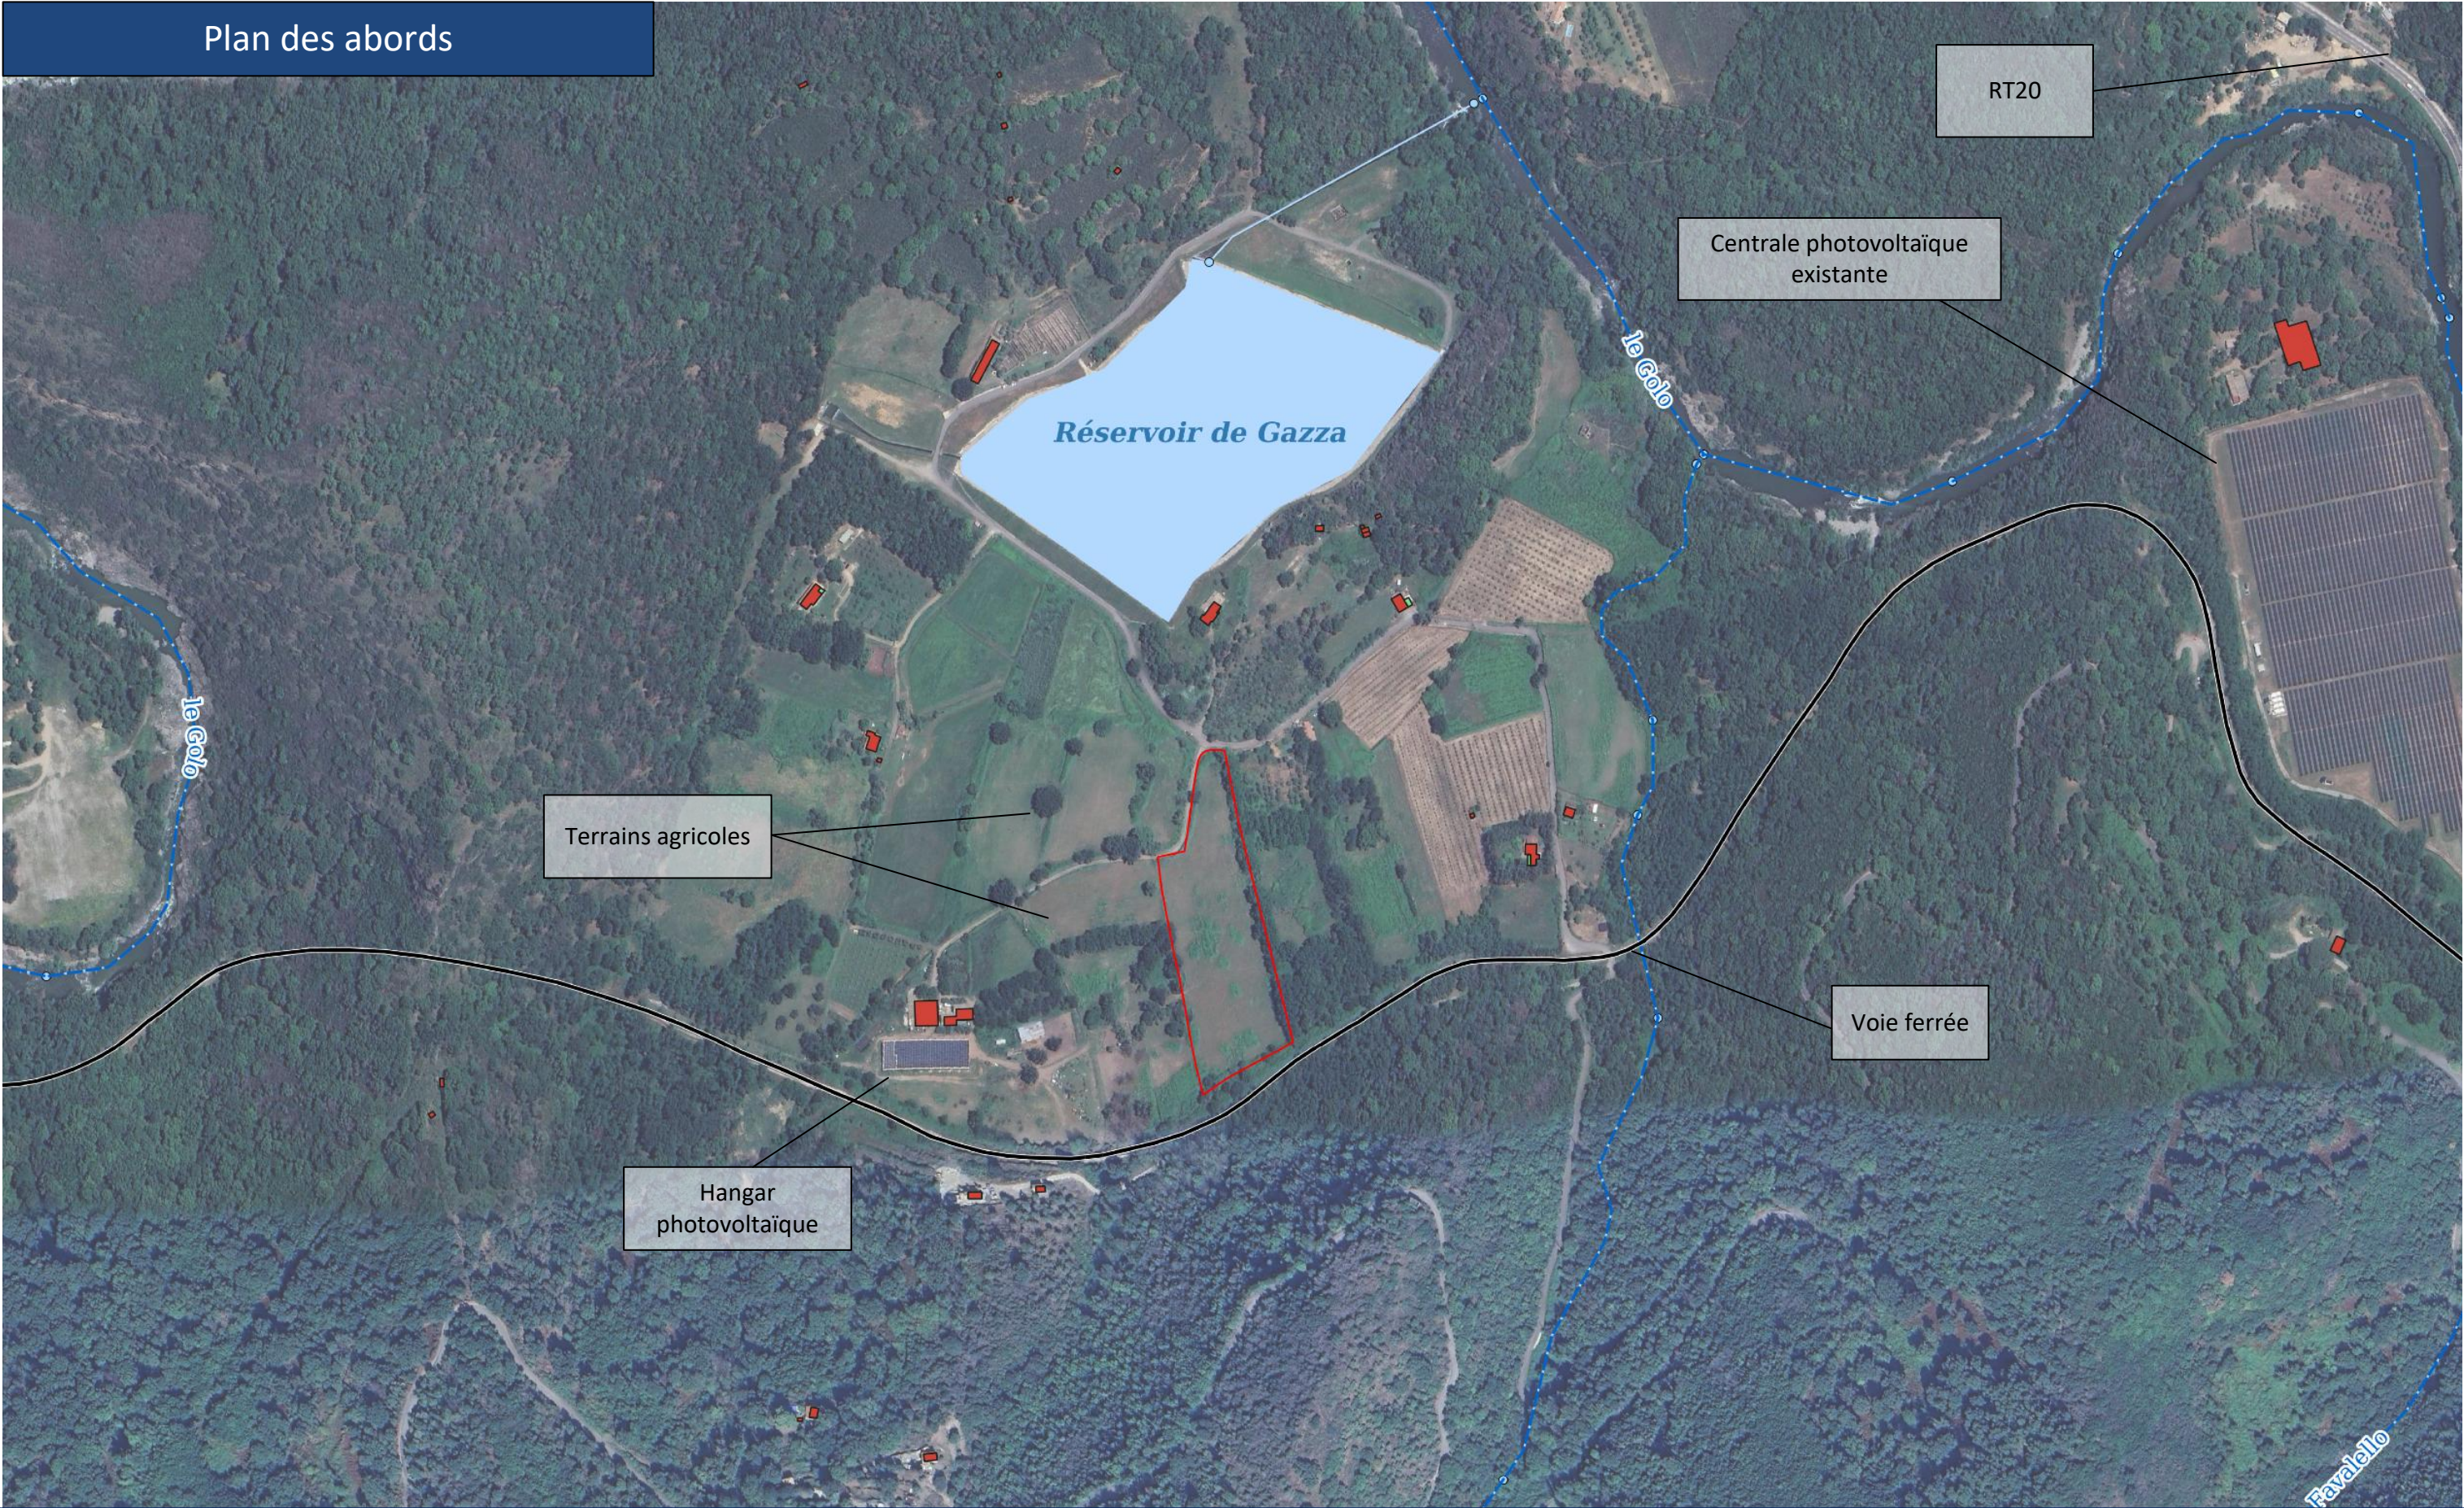

6

Demande d'examen au cas par cas

Plan des abords du projet 1:5000

Annexe 6

MAITRE D'OUVRAGE

CORSICA SOLE

Village, 20251 PANCHERACCIA
www.corsicasole.fr