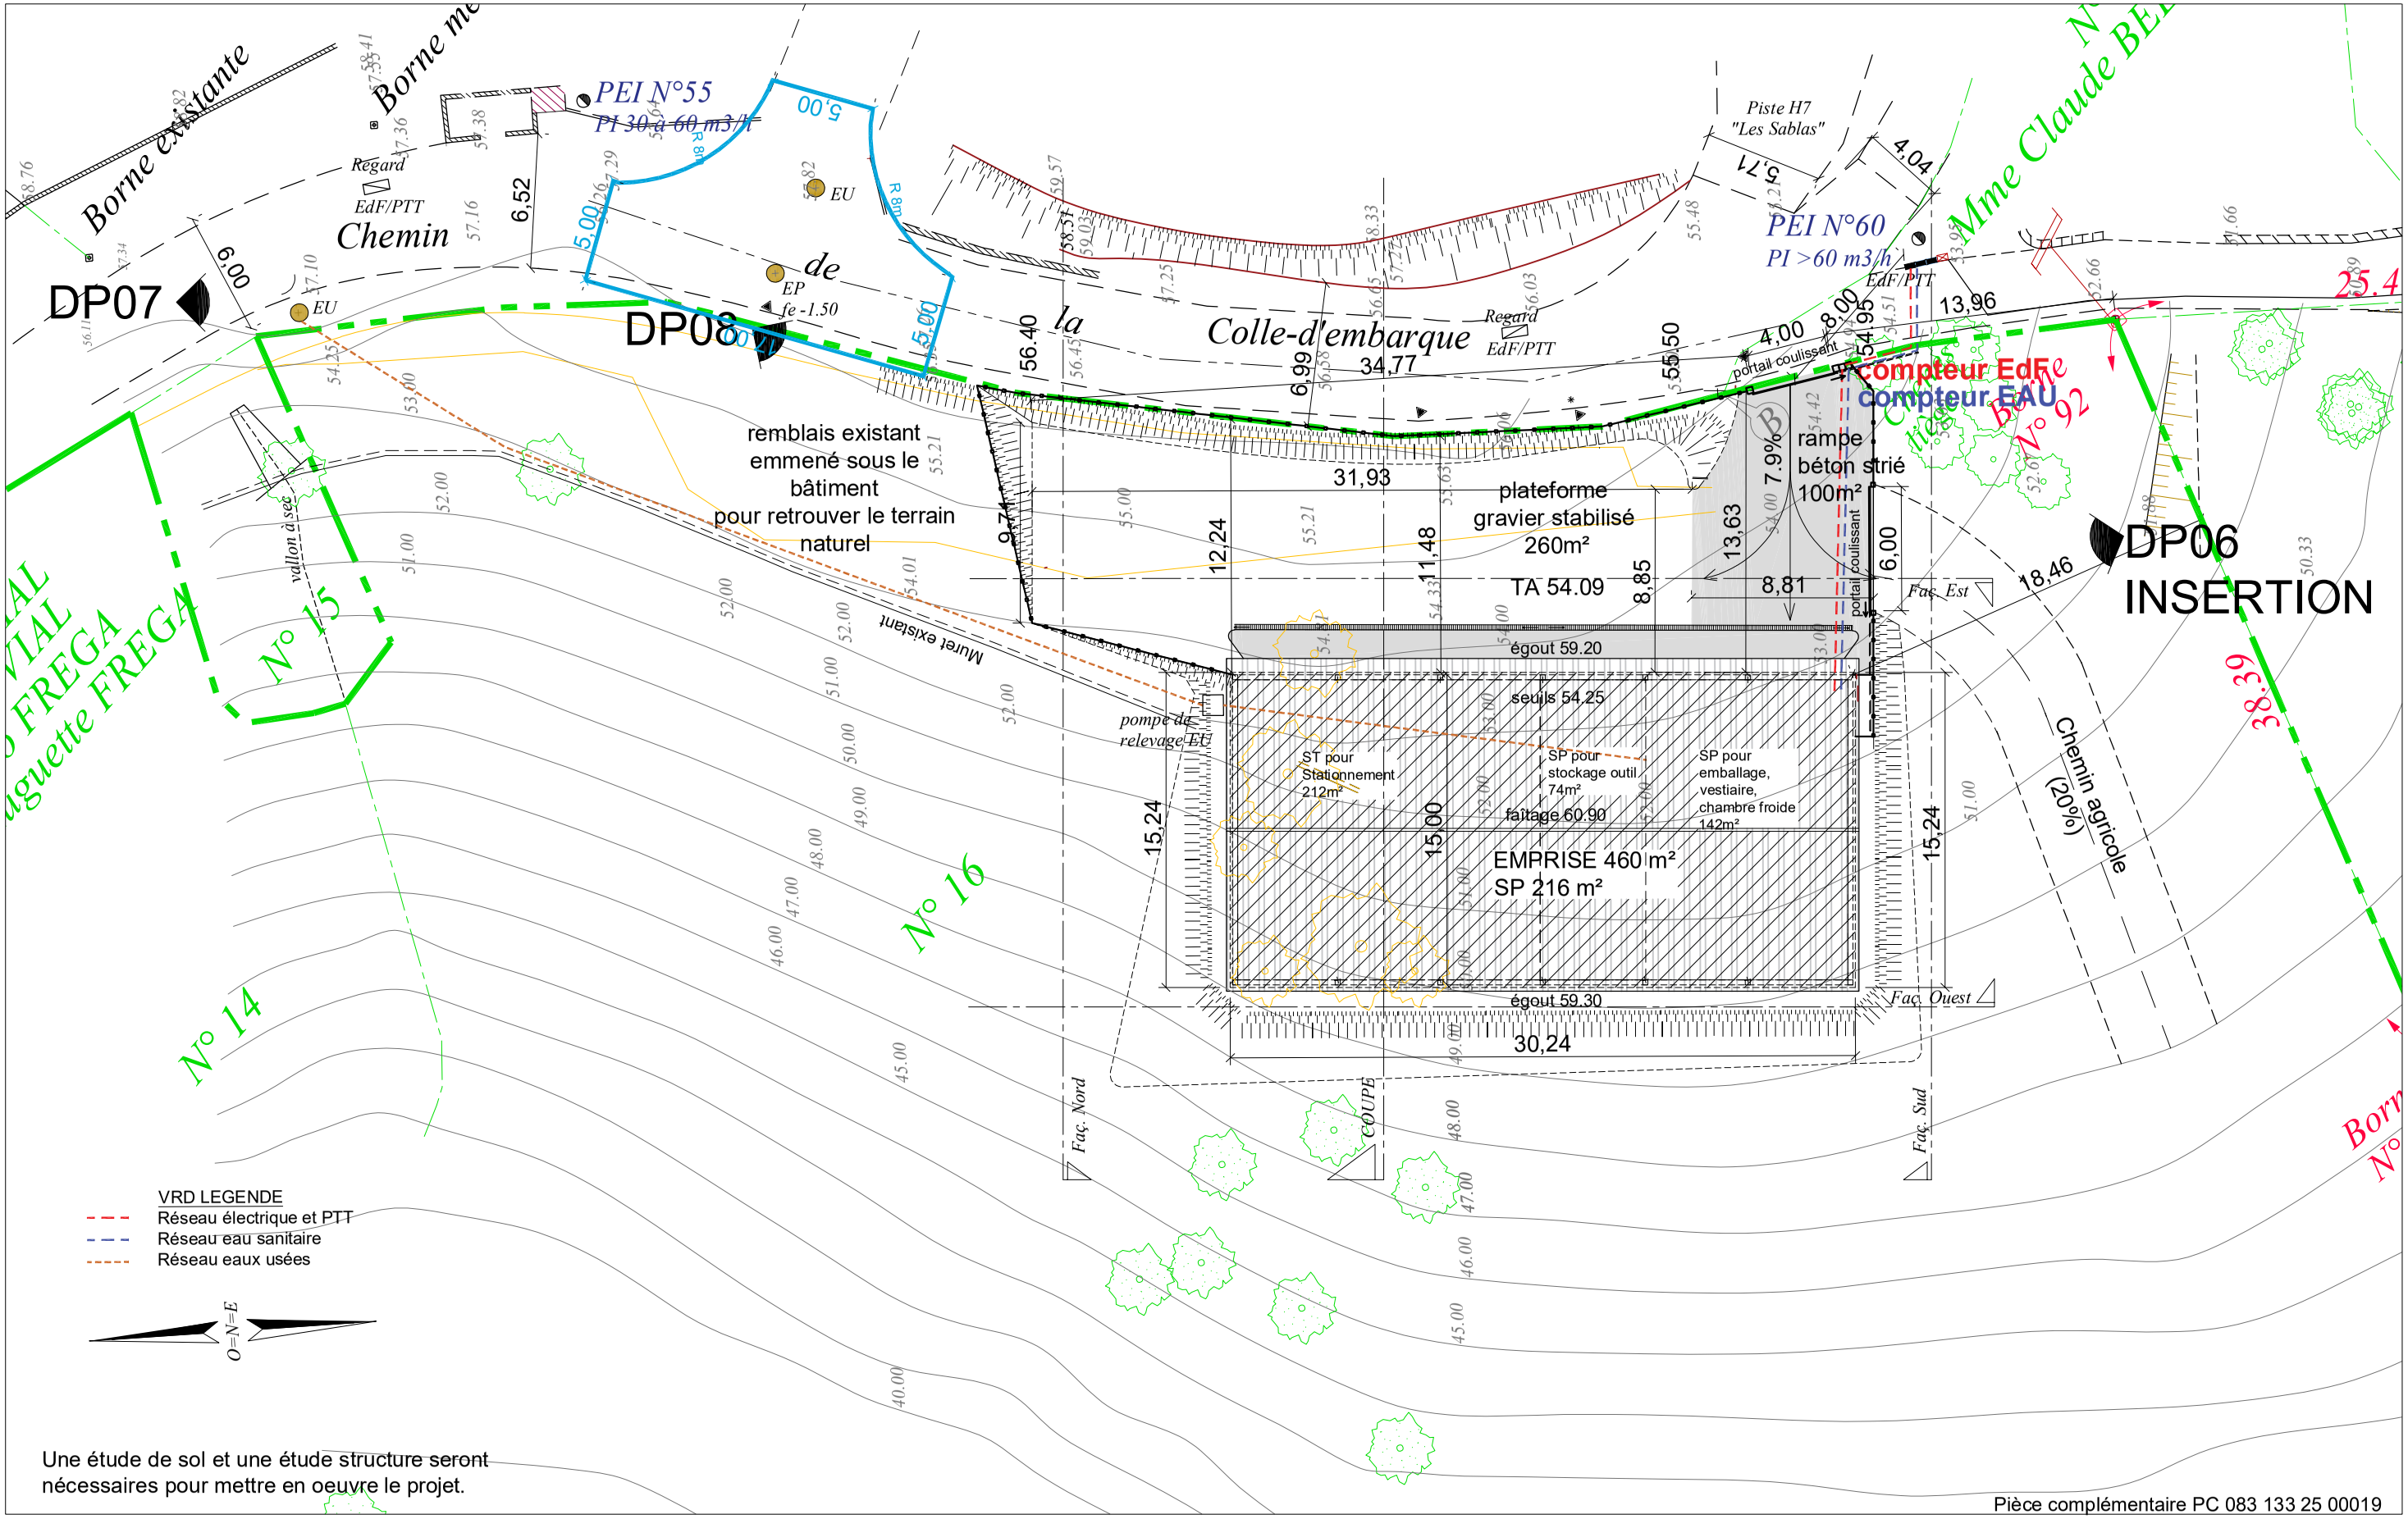


Une étude de sol et une étude structure seront nécessaires pour mettre en oeuvre le projet.

Pièce complémentaire PC 083 133 25 00019

Demandeur: Michael MARGARIA 760 Chemin de la Colle l'Embarque 83440 TANNERON	Architecte: Cécile CALVET Architecte DPLG - N° OA 072961 71, Bd des Ecureuils - 06210 MANDELIEU	DEMANDE DE PERMIS DE CONSTRUIRE pour la CONSTRUCTION D'UN HANGAR AGRICOLE PLAN NON VALABLE POUR L'EXECUTION	PC 02 bis: Plan masse projeté complète PC02 Ech: 1/300