


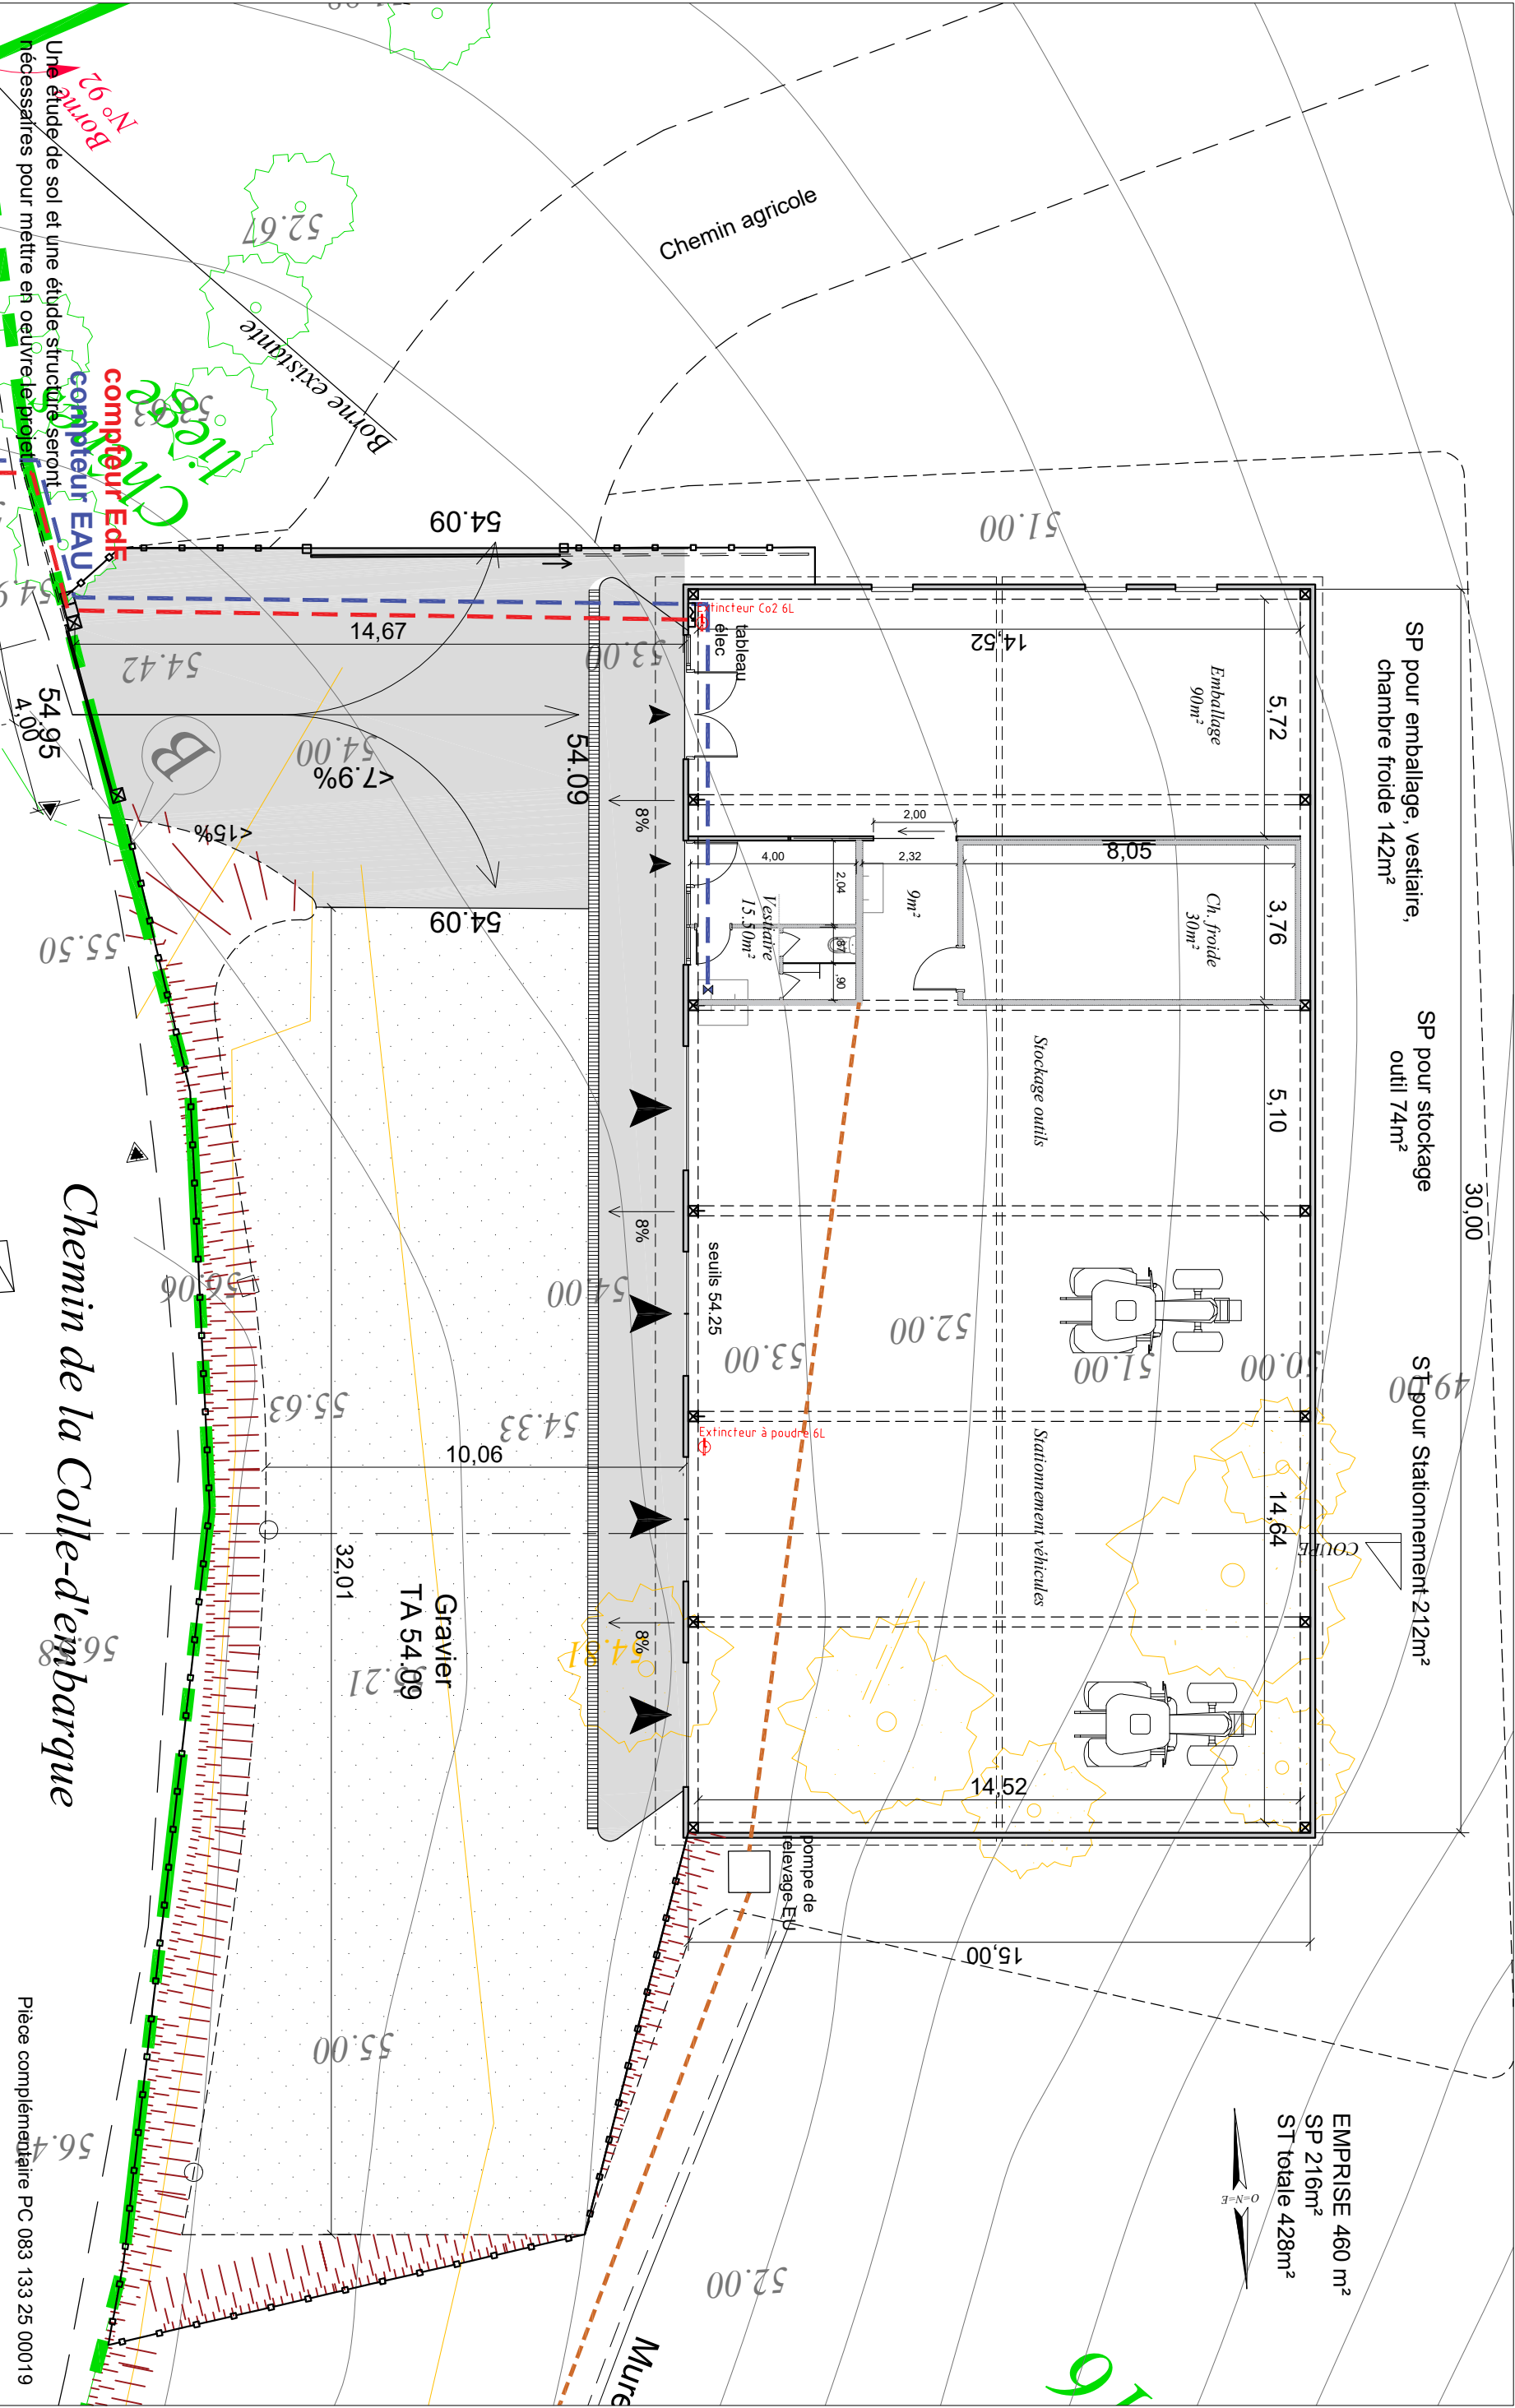

Demandeur: Michael MARGARIA
760 Chemin de la Colle l'Embarque
83440 TANNERON

Architecte: Cécile CALVET
Architecte DPLG - N° OA 072961
71, Bd des Ecoreuils - 06210 MANDELIEU

DEMANDE DE PERMIS DE CONSTRUIRE
pour la CONSTRUCTION D'UN HANGAR AGRICOLE
PLAN NON VALABLE POUR L'EXECUTION

Fiche de renseignement justifiant
la nécessité de la construction

R04 bis - Plan intérieur
complète R04
Ech: 1/150

Pièce complémentaire PC 083 133 25 00019