


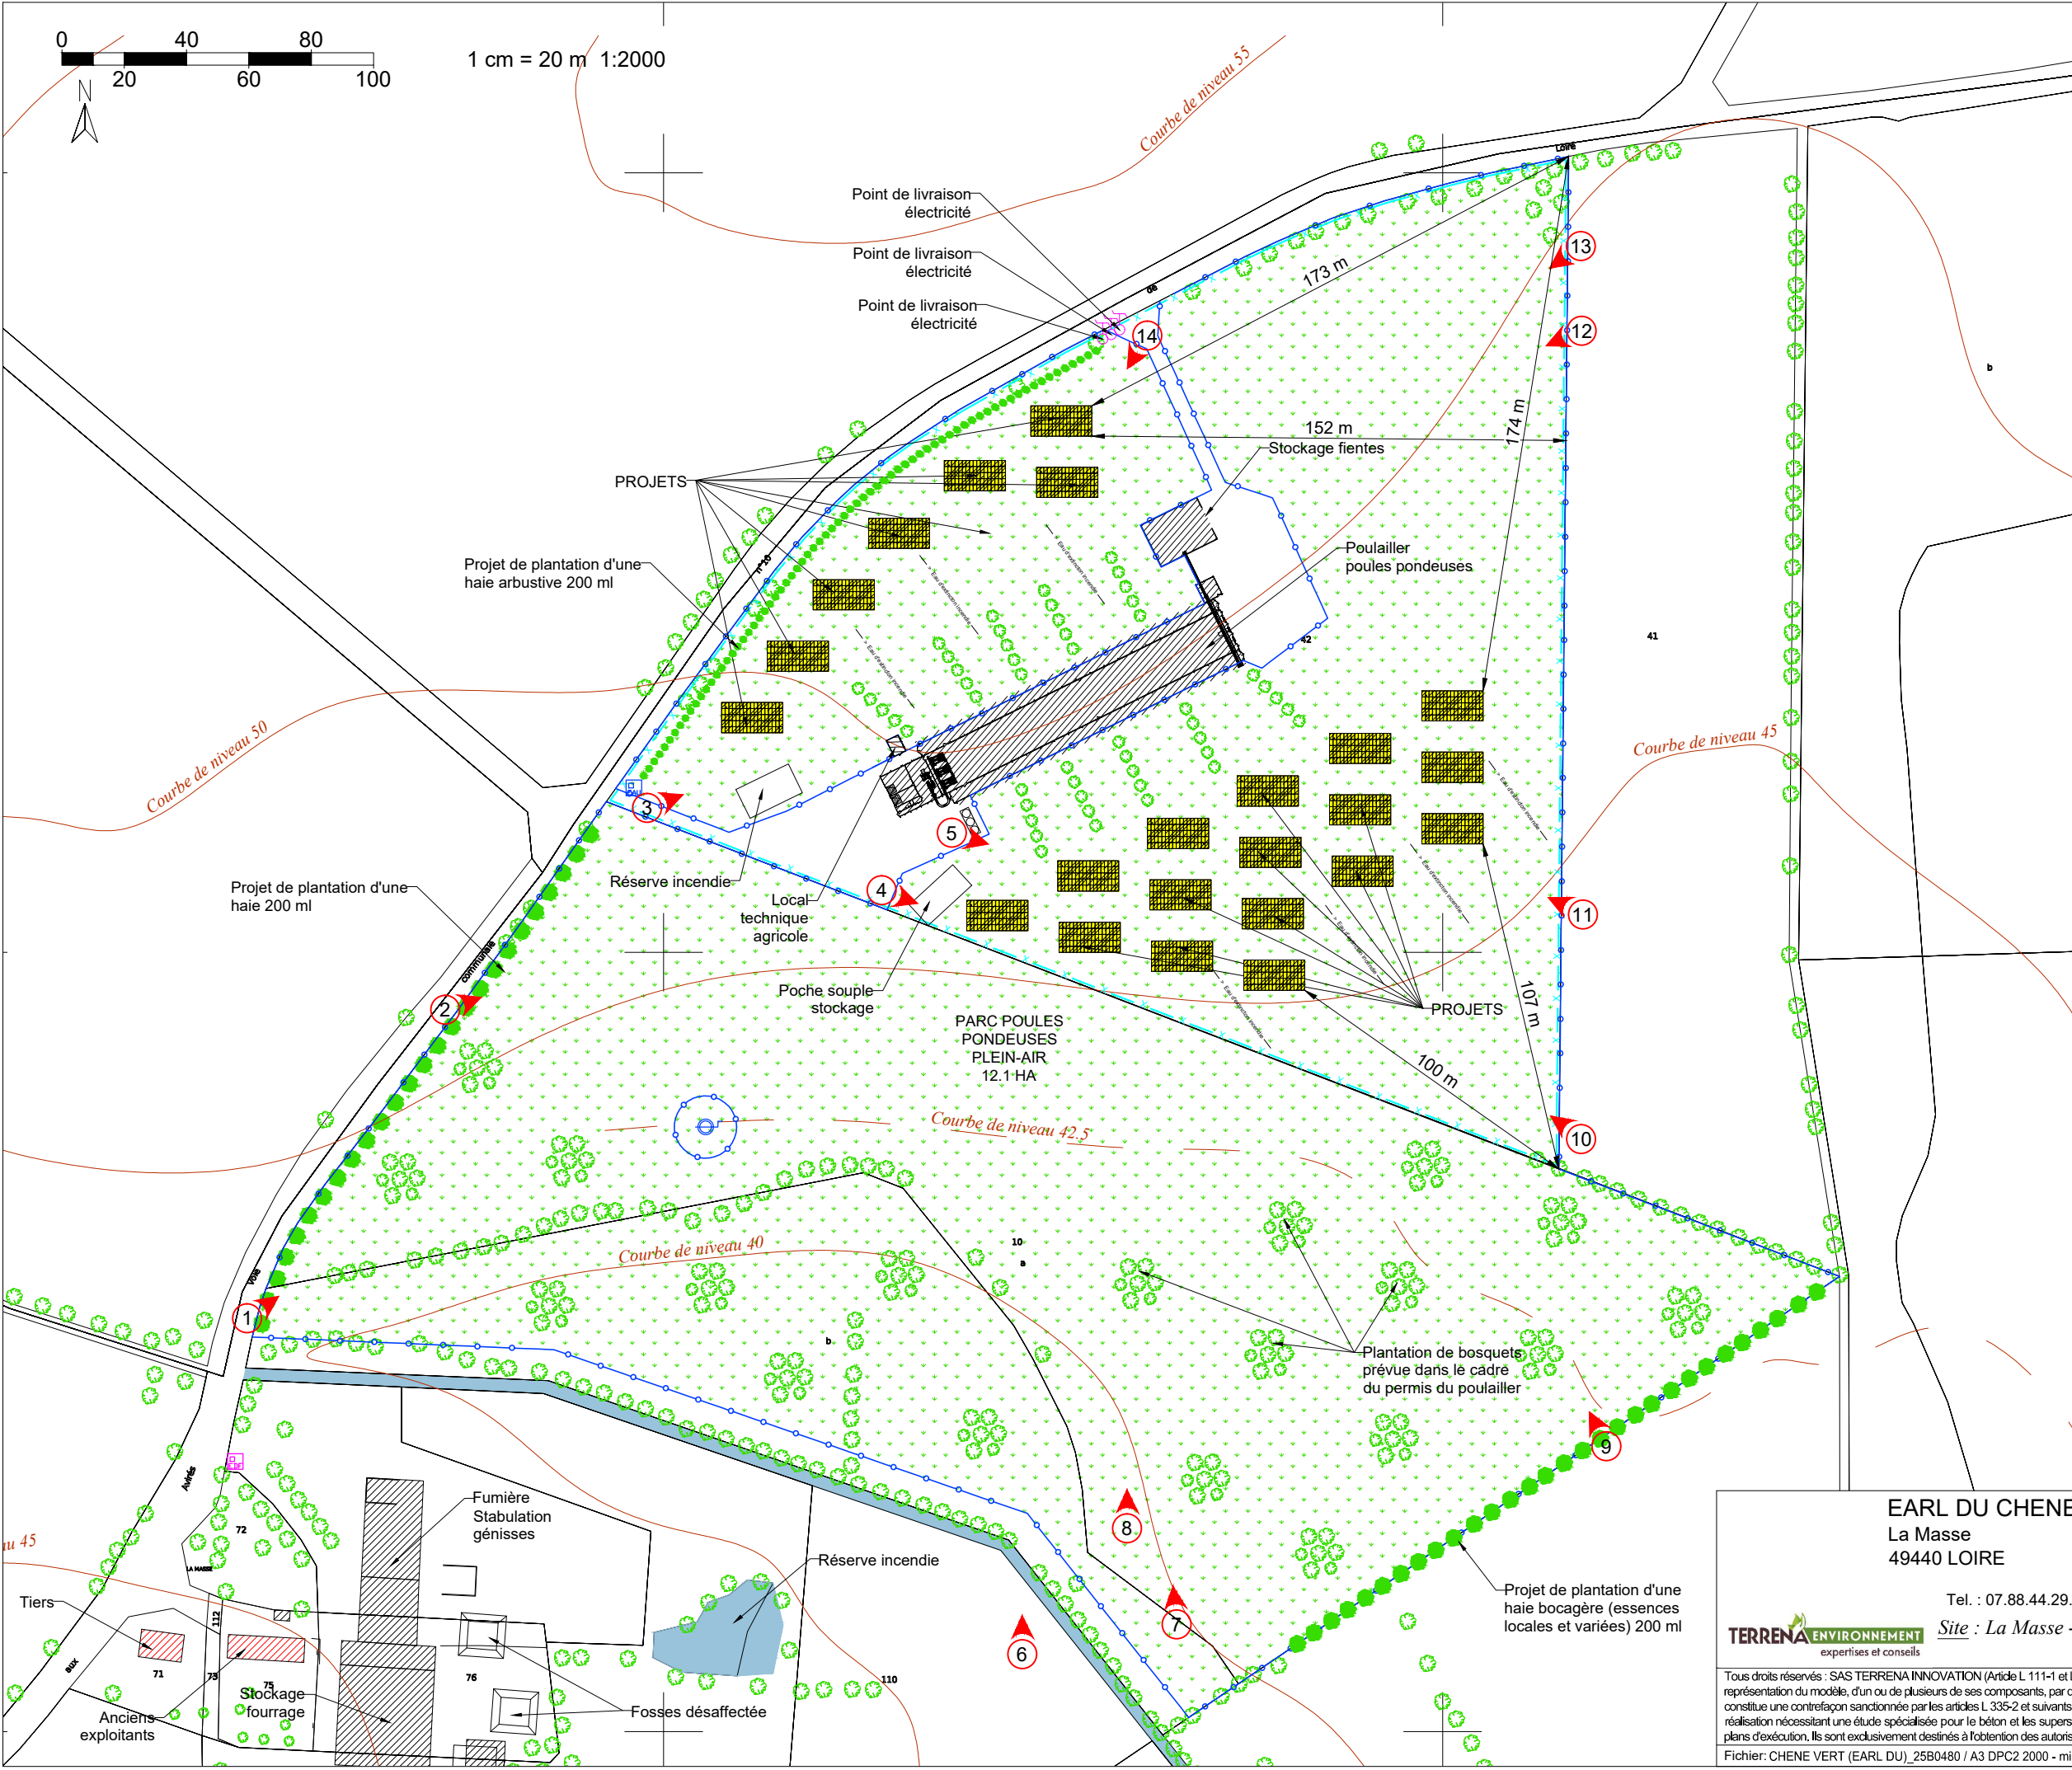

LEGENDE

Bâtiments

Habitations les plus proches

Projet

Panneaux photovoltaïques

Zone enherbée

Zone boisée

1

Emplacement photos prises le 06/01/26

Arbre

Haie

x

Limite d'unité foncière

Courbe de niveau

Limite de parc

Puits (absence)

Forage

Borne incendie (absence)

Compteur électrique

Compteur eau

>

Eau d'extinction incendie

Eau d'extinction incendie

PLAN DE MASSE ELARGI

EARL DU CHENE VERT

La Masse

49440 LOIRE

Tel. : 07.88.44.29.54

Site : La Masse - 49440 LOIRE

expertises et conseils

Tous droits réservés : SAS TERRENA INNOVATION (Article L 111-1 et L 123-1 code de la propriété intellectuelle). Toute reproduction, totale ou partielle et toute représentation du modèle, d'un ou de plusieurs de ses composants, par quelque procédé que ce soit, sans autorisation expresse des Auteurs, est interdite et constitue une contrefaçon sanctionnée par les articles L 335-2 et suivants du code de la propriété intellectuelle. Les cotes de construction ne sont qu'indicatives. La réalisation nécessitant une étude spécialisée pour le béton et les superstructures, sous la responsabilité des entrepreneurs. Les présents plans ne sont pas des plans d'exécution. Ils sont exclusivement destinés à l'obtention des autorisations administratives de construire.

Fichier: CHENE VERT (EARL DU)_25B0480 / A3 DPC2 2000 - mise à jour: 18/02/2026

	Date
Créé :	07.10.25
Modifié :	
N° F.V. :	25B0480 BP/SL
Phase :	DPC2
Plan n° :	2
Echelle :	1:2000