

PLANS NAIA5E

PLAN SOUS SOL

LES CARRES *****


Rue Charles Dreyfus
90300 OFFEMONT

Zone(s)	...	Dessin	Indices
		FS/...	A
Section(s)	..	N°Dossier	B
		825/90	C
Parcelle(s)	...		D
			E

CARRÉ
De l'habitat
le choix du duplex du jardin

CARRÉ EST
Cité de l'habitat
Route de thann
68460 LUTTERBACH
TEL: 03 89 31 73 28
FAX: 03 89 64 49 32

Ech : 1:75 Date : 09/04/2024 Page n°01

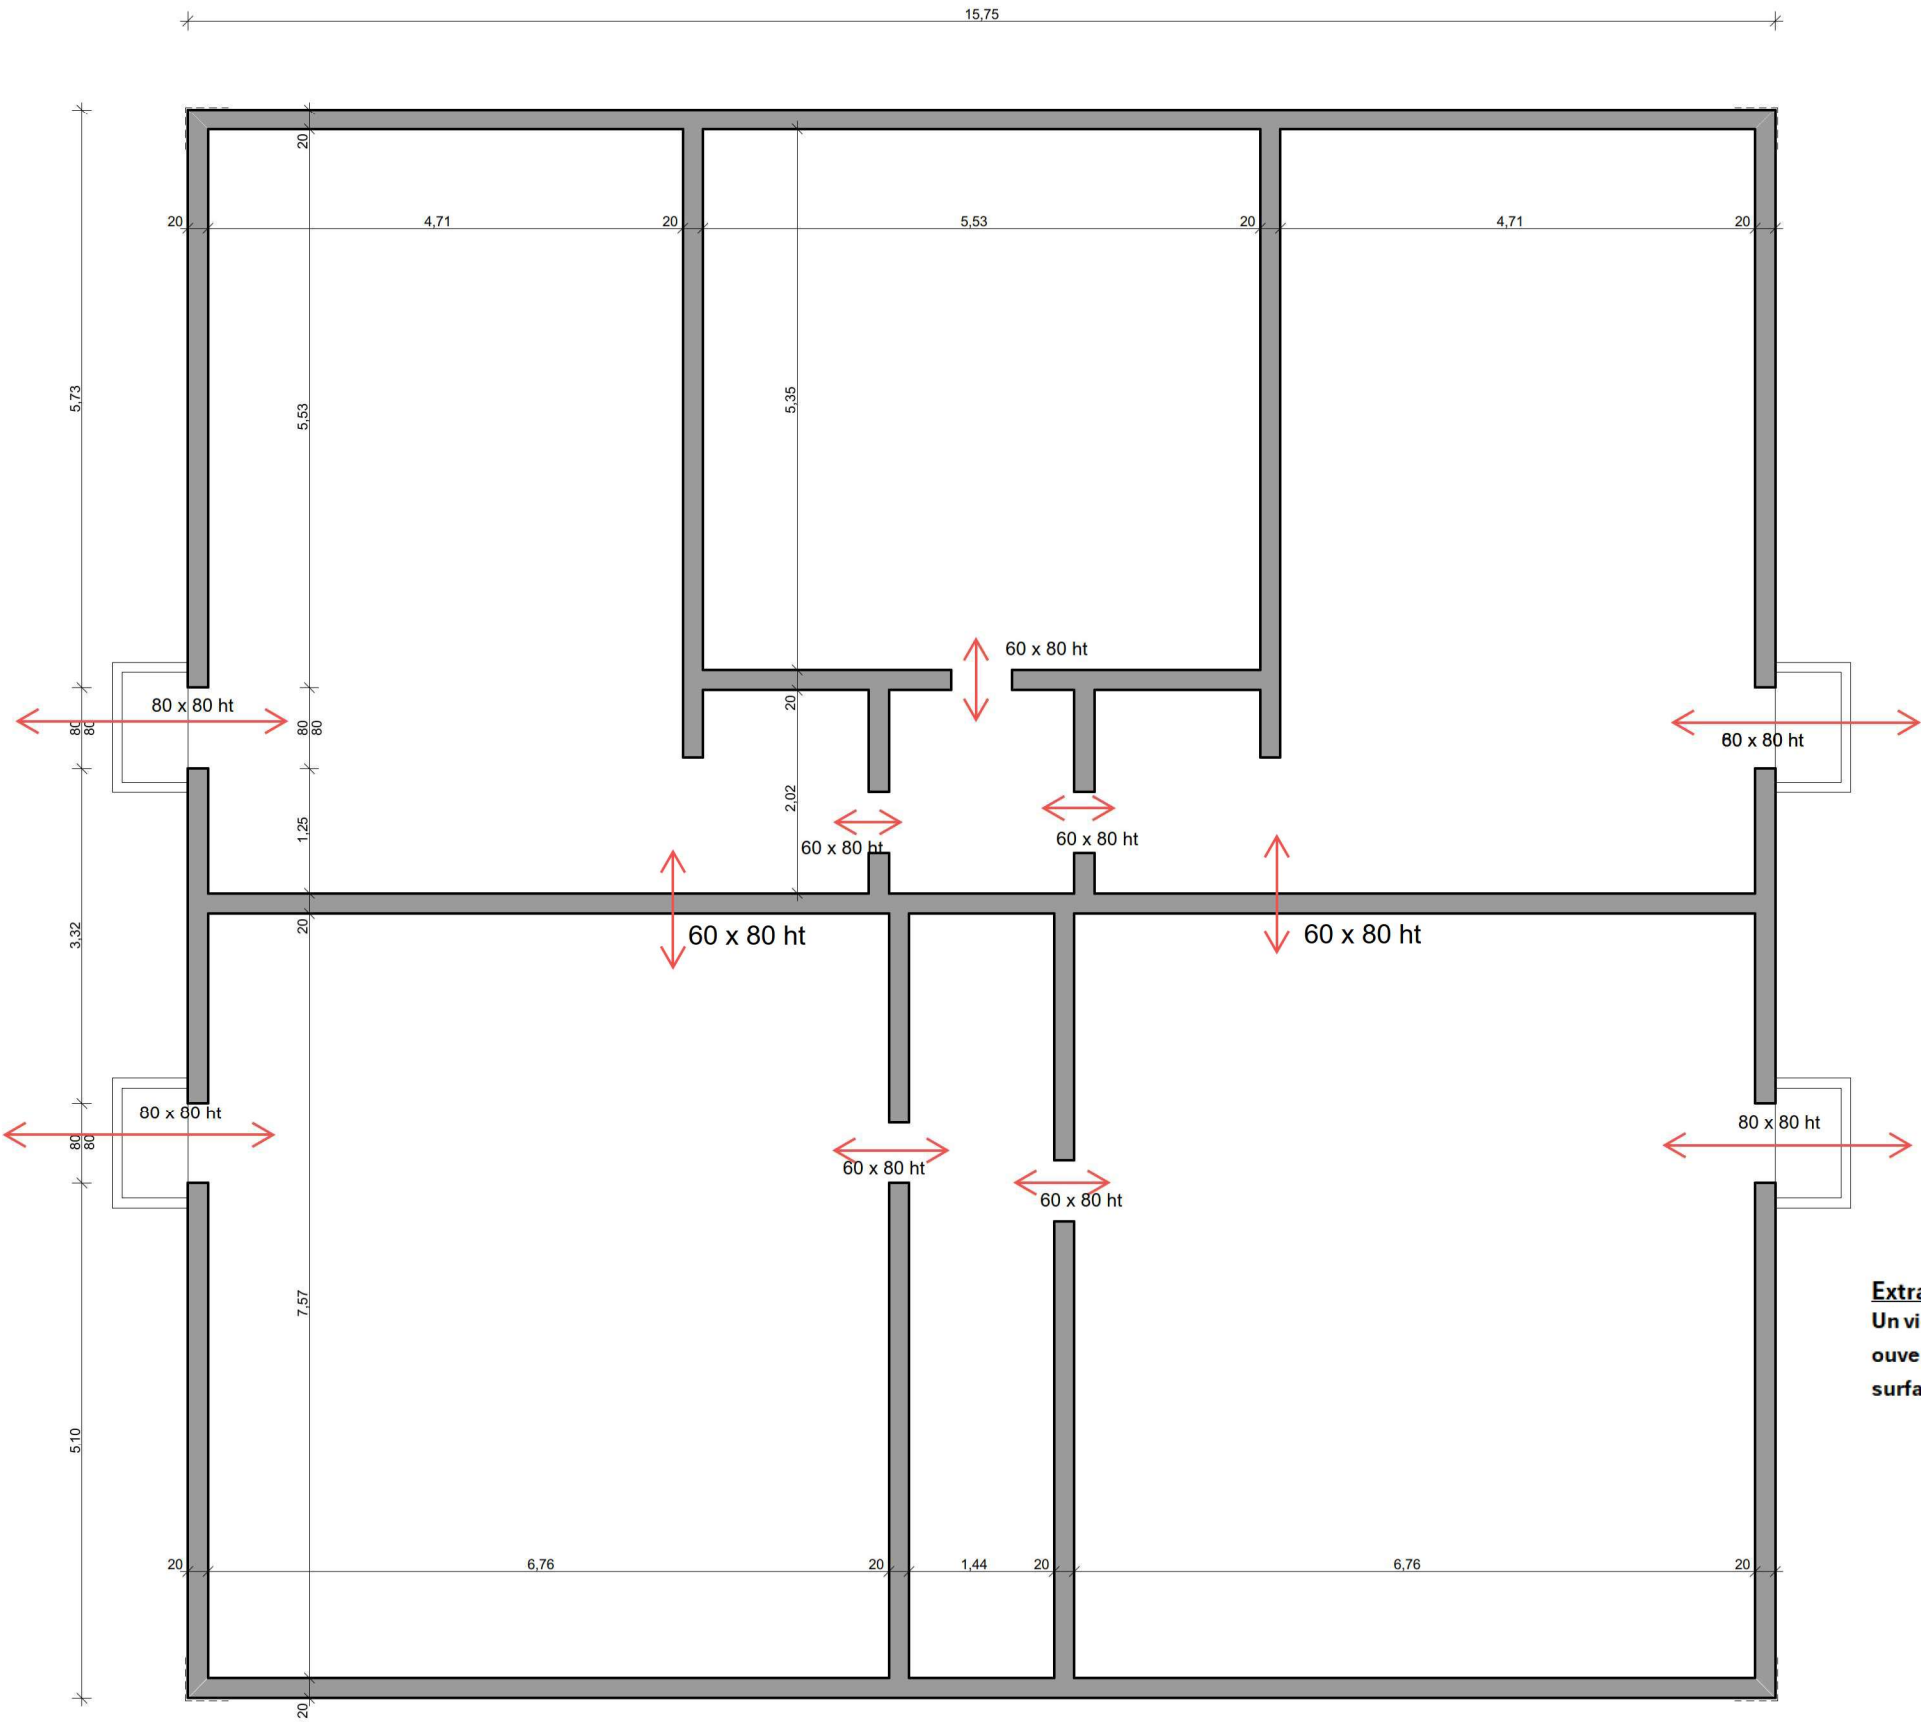

Extrait NF DTU 61.1
Un vide sanitaire est considéré comme ventilé si la section totale libre des ouvertures, exprimée en centimètre carrés est au moins égale à 5 fois la surface au sol du vide sanitaire exprimée en mètres carrés.

Extrait NF DTU 61.1	Valeurs	Unité
Surface au sol	100,00	m2
Surface ouvertures exigée	500,00	cm2

Vide sanitaire Naia 5	Valeurs	Unité
Surface au sol	232,48	m2
Surface ouvertures exigée	1 162,42	cm2
Surface ouvertures sur murs extérieurs	25 600,00	cm2
Surface ouvertures sur murs intérieurs	24 000,00	cm2
Surface ouvertures totales	49 600,00	cm2

PLANS KAIA B

PLAN SOUS SOL

LES CARRES *****


Rue Charles Dreyfus
90300 OFFEMONT

Zone(s)	...	Dessin	Indices
Section(s)	..	FS/...	A
Parcelle(s)	...	N°Dossier	B
		825/90	C
			D
			E

CARRÉ
De l'habitat
le choix du duplex du jardin

CARRÉ EST
Cité de l'habitat
Route de thann
68460 LUTTERBACH
TEL: 03 89 31 73 28
FAX: 03 89 64 49 32

Ech : 1:75 Date : 09/04/2024 Page n°01

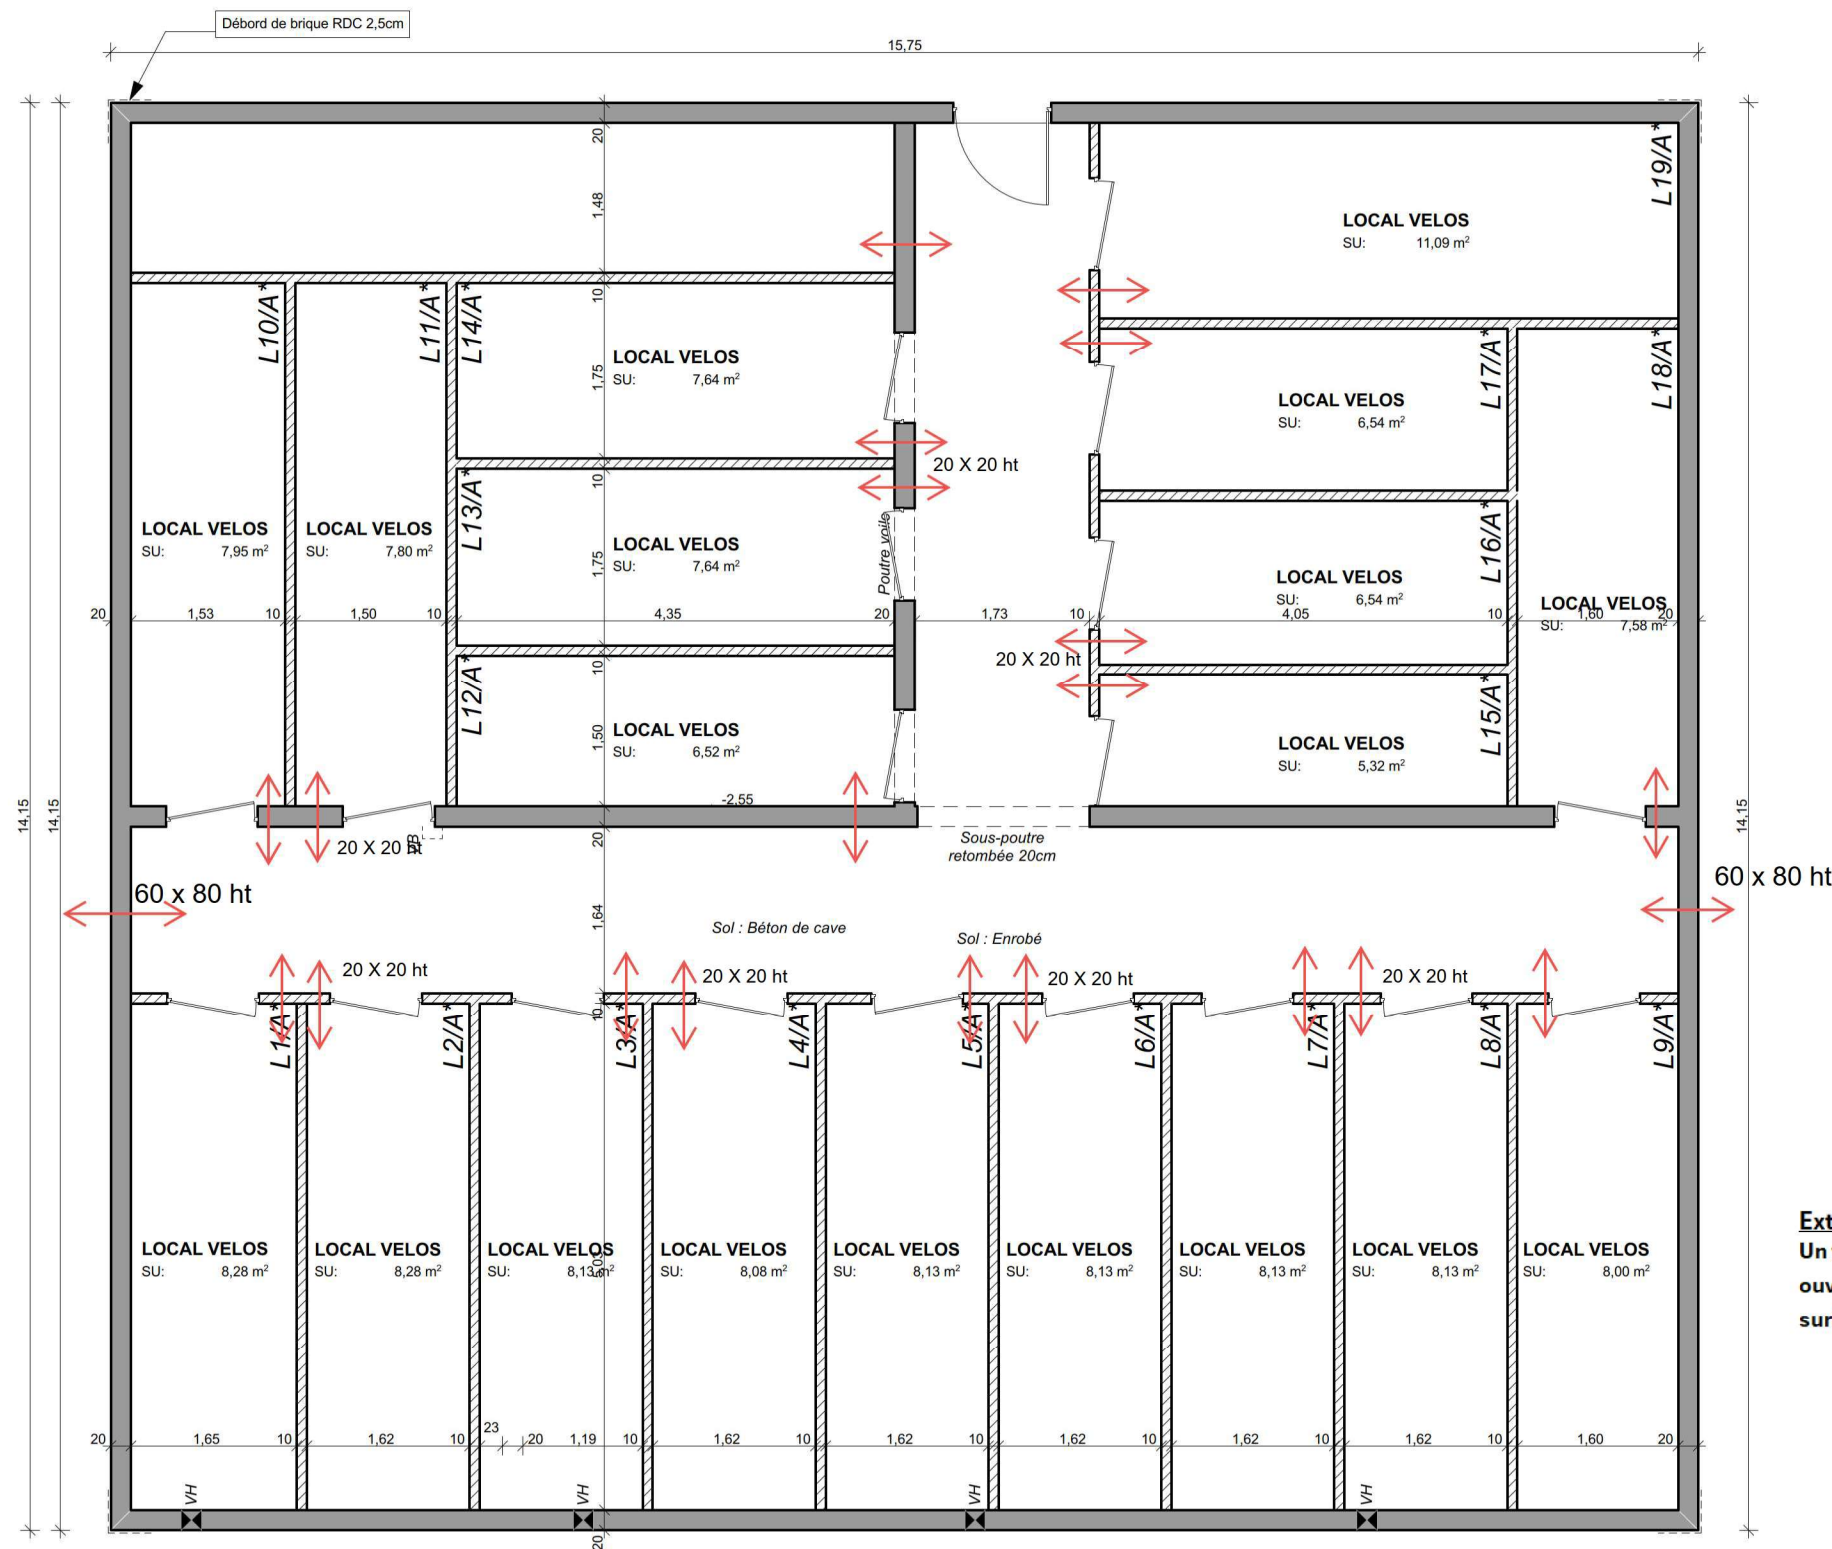

Extrait NF DTU 61.1

Un vide sanitaire est considéré comme ventilé si la section totale libre des ouvertures, exprimée en centimètre carrés est au moins égale à 5 fois la surface au sol du vide sanitaire exprimée en mètres carrés.

Extrait NF DTU 61.1	Valeurs	Unité
Surface au sol	100,00	m2
Surface ouvertures exigée	500,00	cm2

Sous-sol Kaia	Valeurs	Unité
Surface au sol	197,23	m2
Surface ouvertures exigée	986,15	cm2
Surface ouvertures sur murs extérieurs	9600,00	cm2
Surface ouvertures sur murs intérieurs	8 000,00	cm2
Surface ouvertures totales	17 600,00	cm2

PLANS TAIA C

PLAN SOUS SOL

LES CARRES *****

Rue Charles Dreyfus
90300 OFFEMONT

Zone(s)	...	Dessin	Indices
		FS/...	A
Section(s)	..	N°Dossier	B
			C
Parcelle(s)	...	825/90	D
			E

CARRÉ
De l'habitat
le choix du duplex du jardin

CARRE EST
Cité de l'habitat
Route de thann
68460 LUTTERBACH
TEL: 03 89 31 73 28
FAX: 03 89 64 49 32


Ech : 1:75 Date : 09/04/2024 Page n°01


Extrait NF DTU 61.1

Un vide sanitaire est considéré comme ventilé si la section totale libre des ouvertures, exprimée en centimètre carrés est au moins égale à 5 fois la surface au sol du vide sanitaire exprimée en mètres carrés.

Extrait NF DTU 61.1	Valeurs	Unité
Surface au sol	100,00	m2
Surface ouvertures exigée	500,00	cm2

Vide sanitaire Taia	Valeurs	Unité
Surface au sol	155,22	m2
Surface ouvertures exigée	776,09	cm2
Surface ouvertures sur murs extérieurs	19 200,00	cm2
Surface ouvertures sur murs intérieurs	9 600,00	cm2
Surface ouvertures totales	28 800,00	cm2

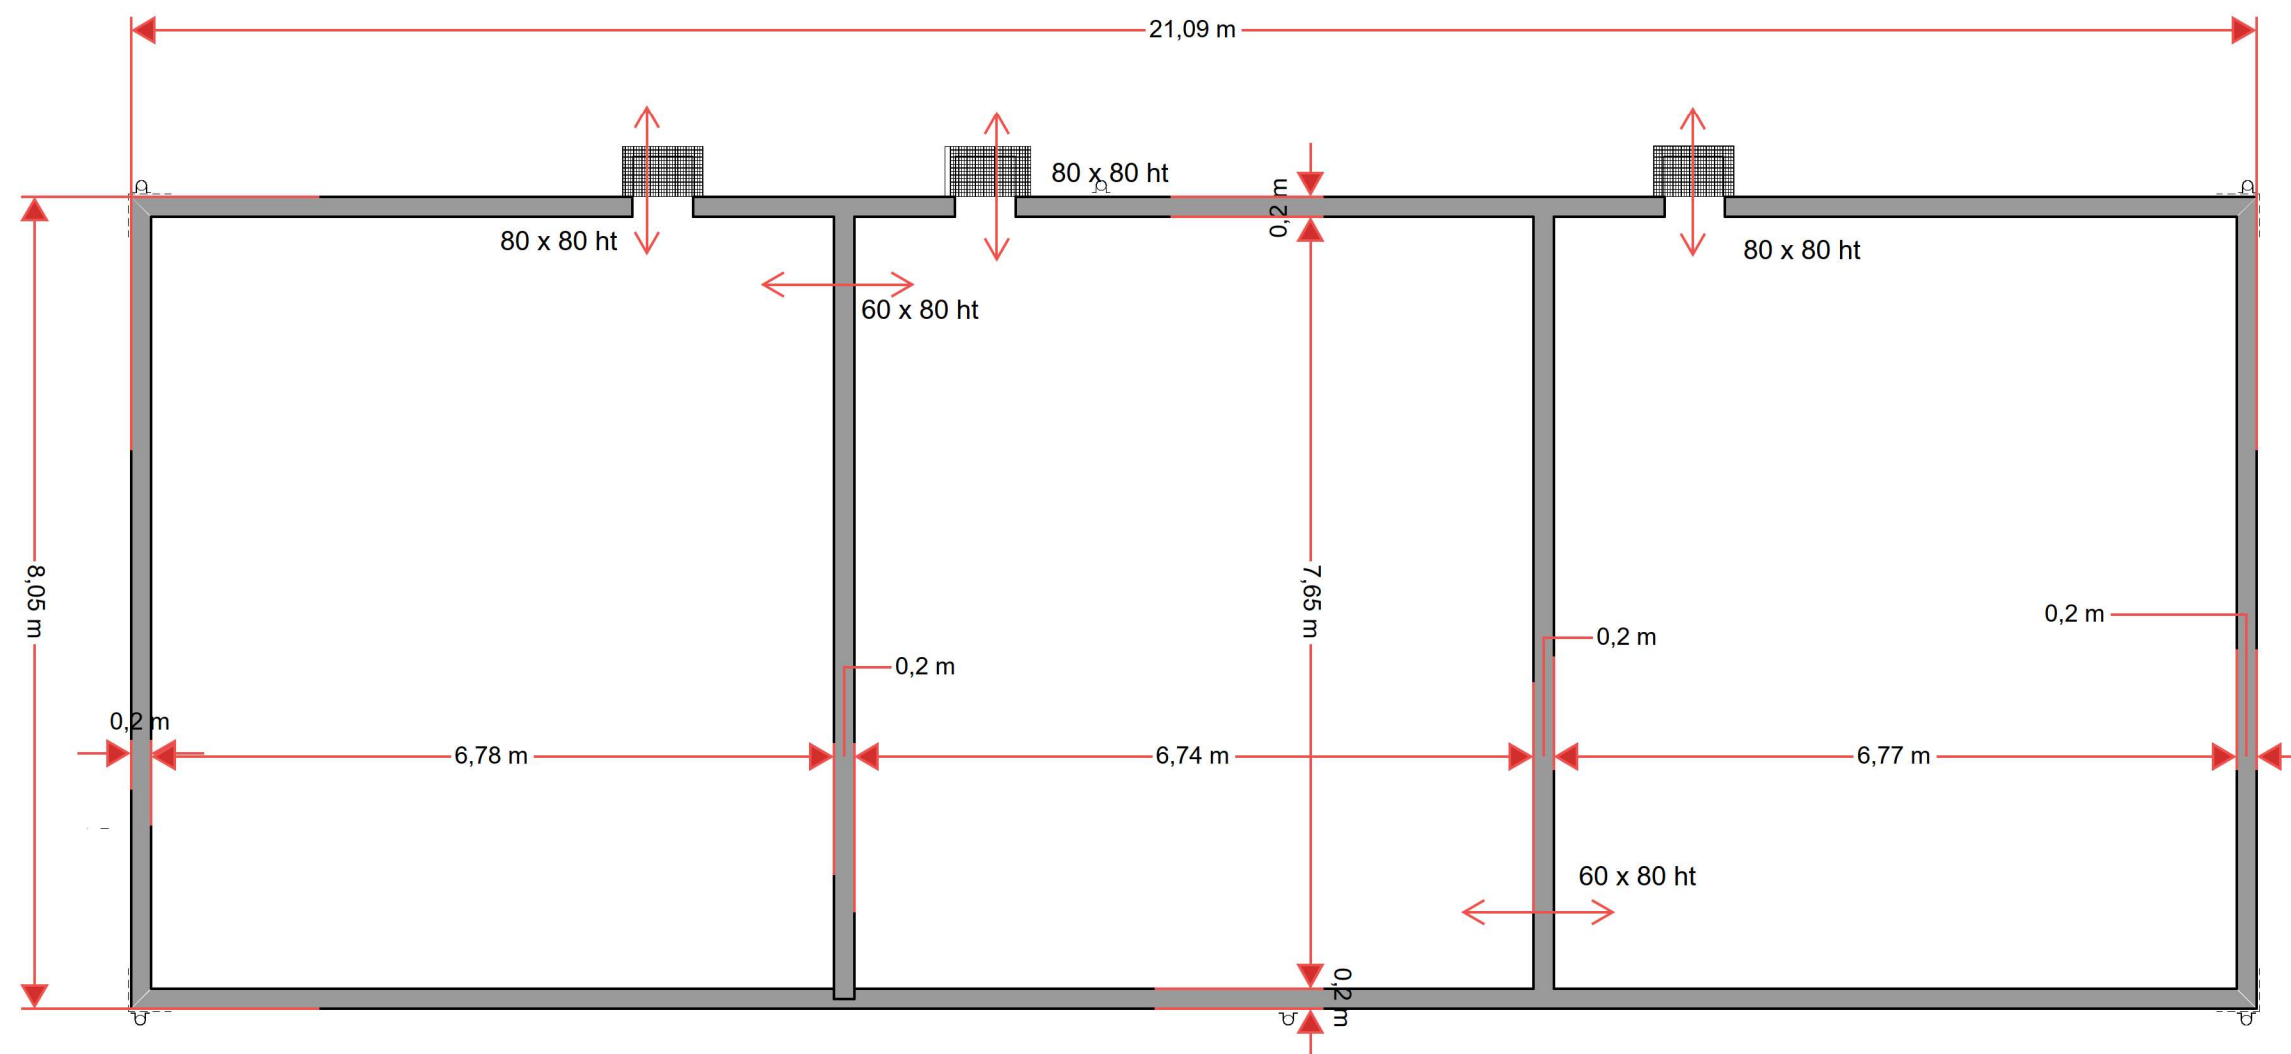

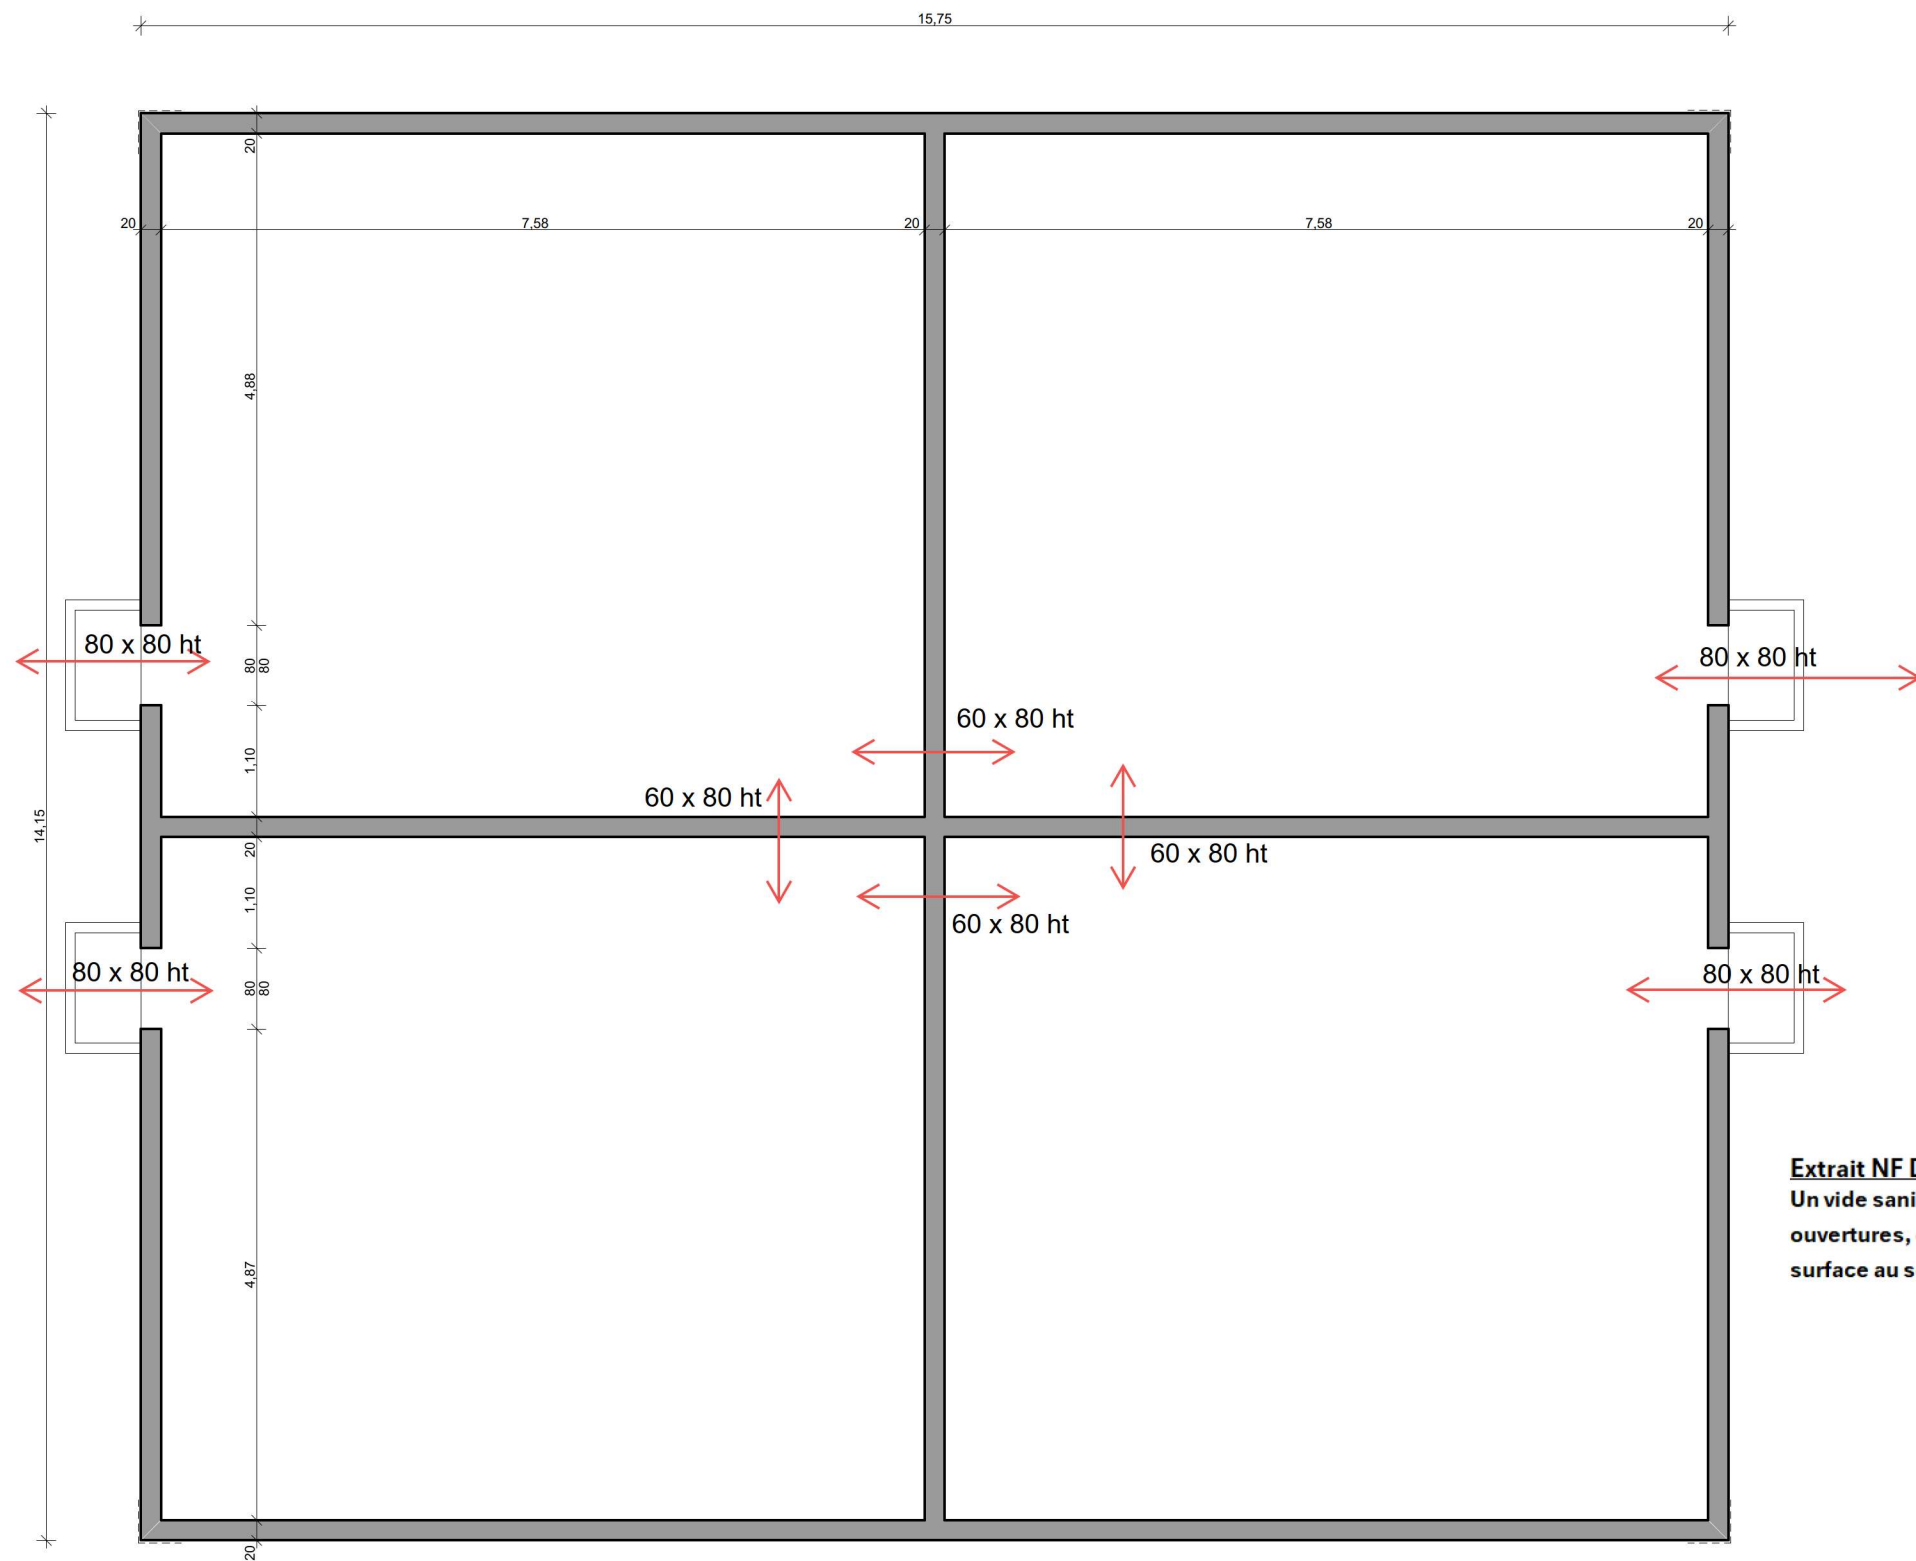

PLANS KAIA D

PLAN SOUS SOL

LES CARRES *****

Rue Charles Dreyfus
90300 OFFEMONT

Zone(s)	...	Dessin	Indices
		FS/...	A
Section(s)	..	N°Dossier	B
		825/90	C
Parcelle(s)	...		D
			E

CARRÉ
De l'habitat
le choix du duplex du jardin

CARRE EST
Cité de l'habitat
Route de thann
68460 LUTTERBACH
TEL: 03 89 31 73 28
FAX: 03 89 64 49 32

Ech : 1:75	Date : 09/04/2024	Page n°01
------------	-------------------	-----------

Extrait NF DTU 61.1
Un vide sanitaire est considéré comme ventilé si la section totale libre des ouvertures, exprimée en centimètre carrés est au moins égale à 5 fois la surface au sol du vide sanitaire exprimée en mètres carrés.

Extrait NF DTU 61.1	Valeurs	Unité
Surface au sol	100,00	m2
Surface ouvertures exigée	500,00	cm2

Vide sanitaire Kaia	Valeurs	Unité
Surface au sol	205,42	m2
Surface ouvertures exigée	1 027,09	cm2
Surface ouvertures sur murs extérieurs	25 600,00	cm2
Surface ouvertures sur murs intérieurs	19 200,00	cm2
Surface ouvertures totales	44 800,00	cm2

PLANS NAIA5E

PLAN SOUS SOL

LES CARRES *****


Rue Charles Dreyfus
90300 OFFEMONT

Zone(s)	...	Dessin	Indices
		FS/...	A
Section(s)	..	N°Dossier	B
		825/90	C
Parcelle(s)	...		D
			E

CARRÉ
De l'habitat
le choix du duplex du jardin

CARRÉ EST
Cité de l'habitat
Route de thann
68460 LUTTERBACH
TEL: 03 89 31 73 28
FAX: 03 89 64 49 32

Ech : 1:75 Date : 09/04/2024 Page n°01

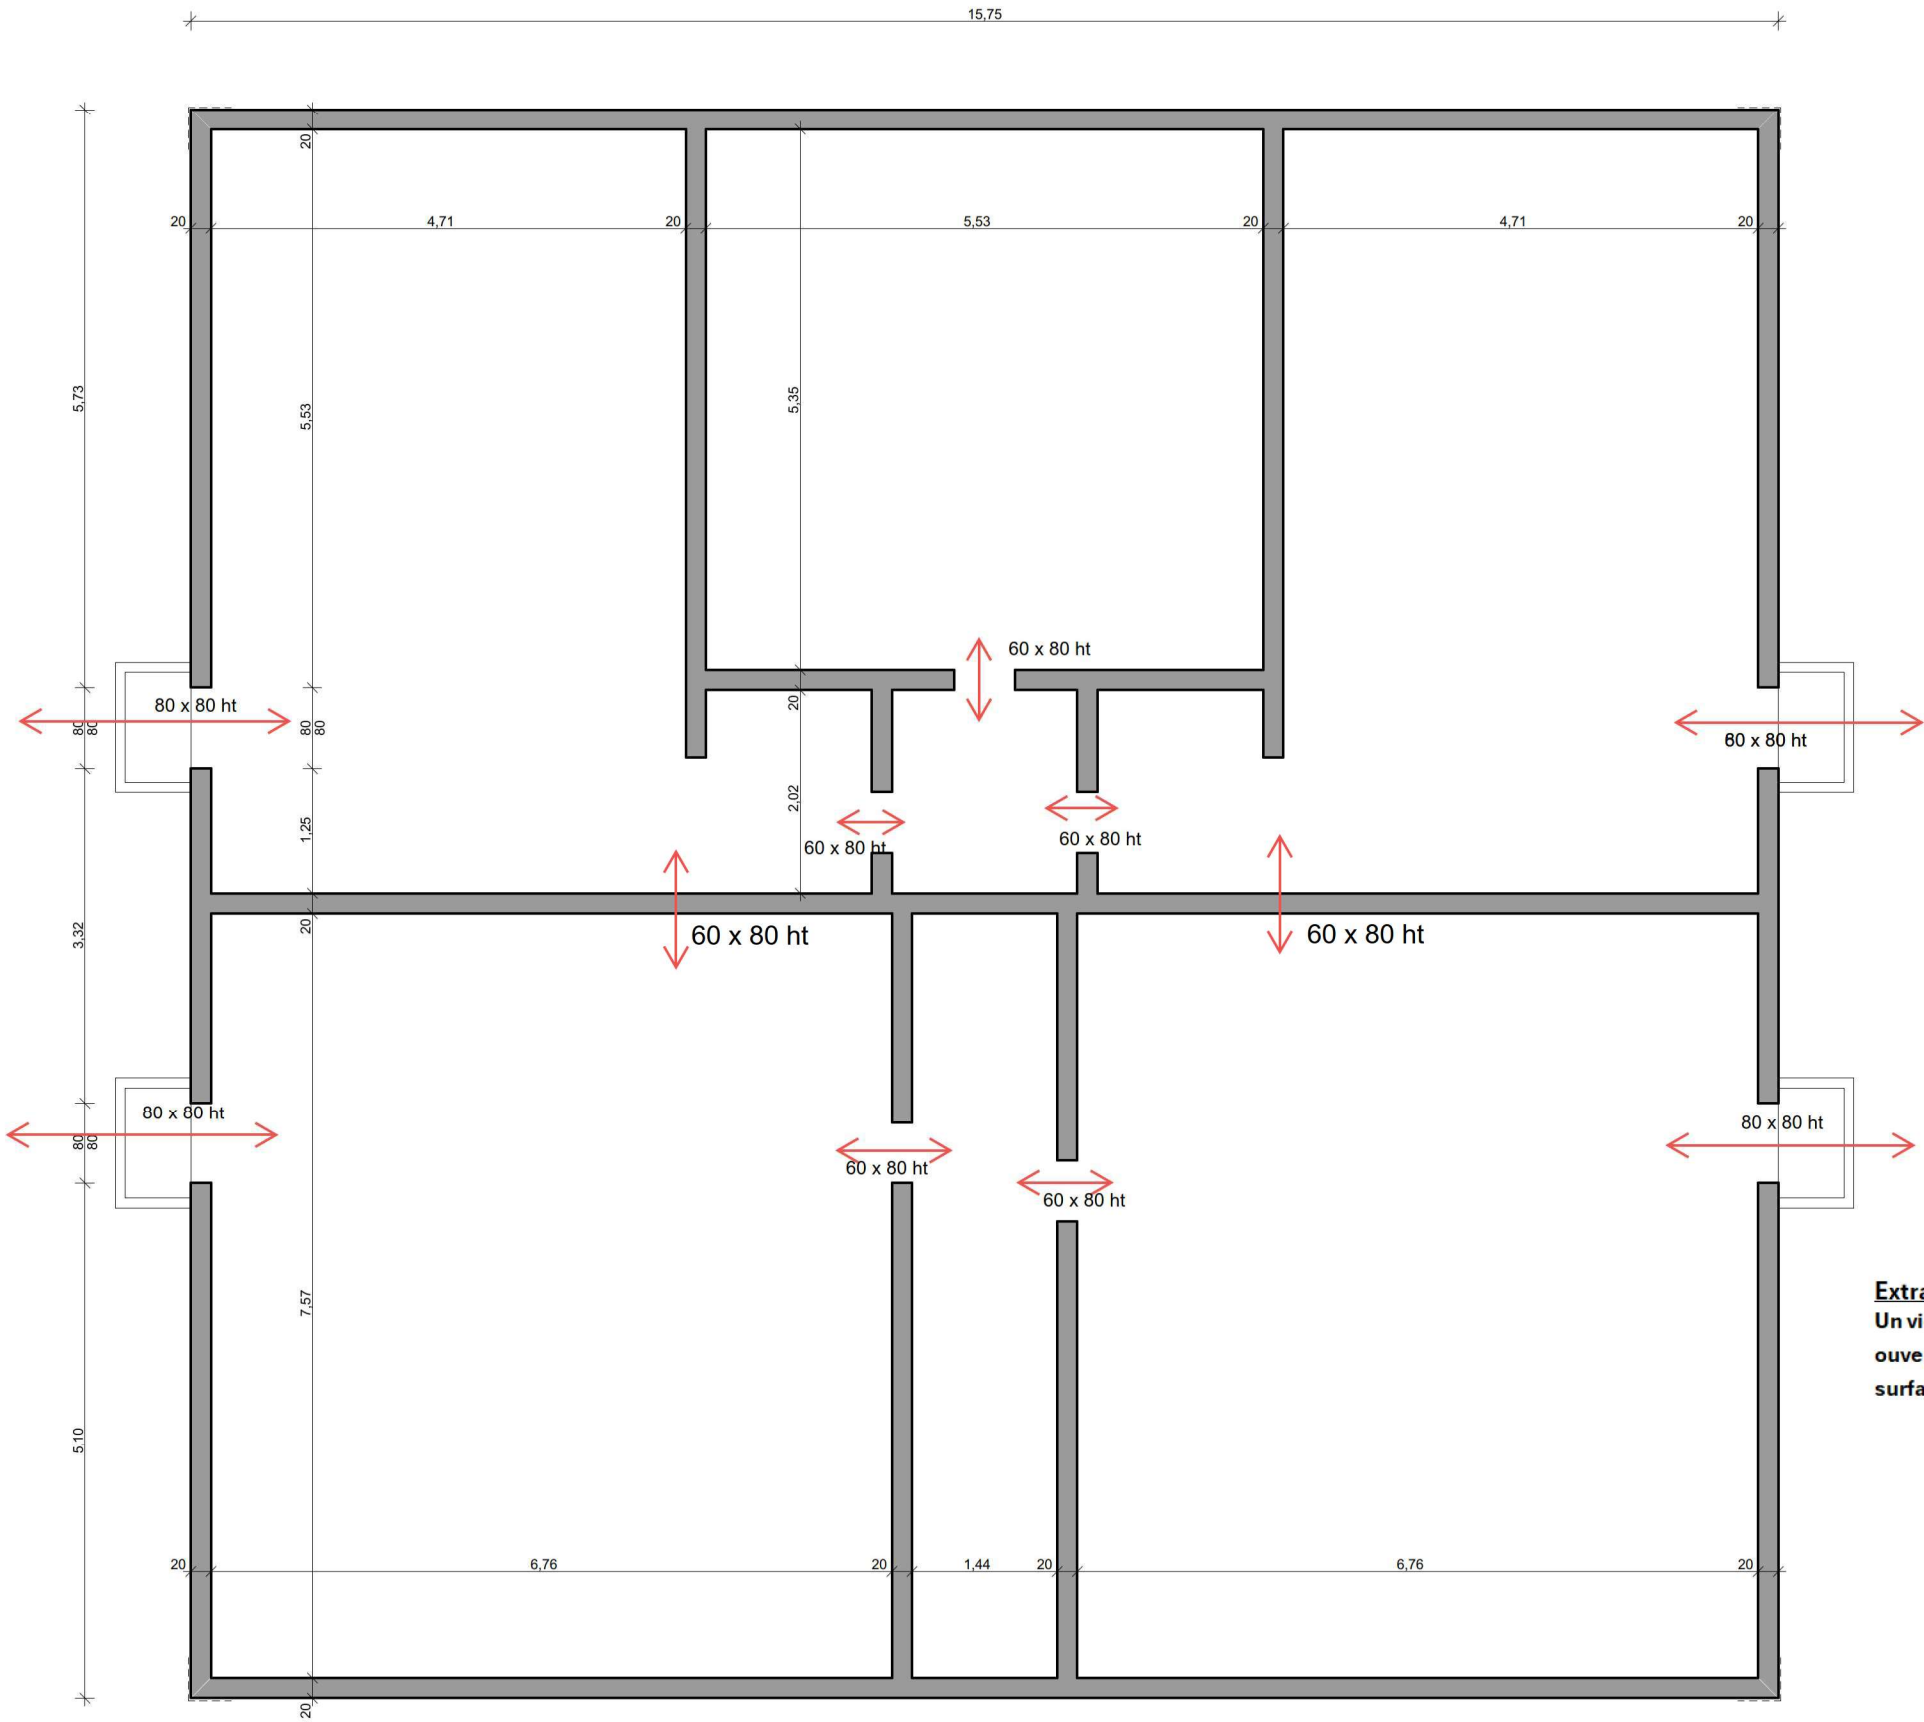

Extrait NF DTU 61.1
Un vide sanitaire est considéré comme ventilé si la section totale libre des ouvertures, exprimée en centimètre carrés est au moins égale à 5 fois la surface au sol du vide sanitaire exprimée en mètres carrés.

Extrait NF DTU 61.1	Valeurs	Unité
Surface au sol	100,00	m2
Surface ouvertures exigée	500,00	cm2

Vide sanitaire Naia 5	Valeurs	Unité
Surface au sol	232,48	m2
Surface ouvertures exigée	1 162,42	cm2
Surface ouvertures sur murs extérieurs	25 600,00	cm2
Surface ouvertures sur murs intérieurs	24 000,00	cm2
Surface ouvertures totales	49 600,00	cm2