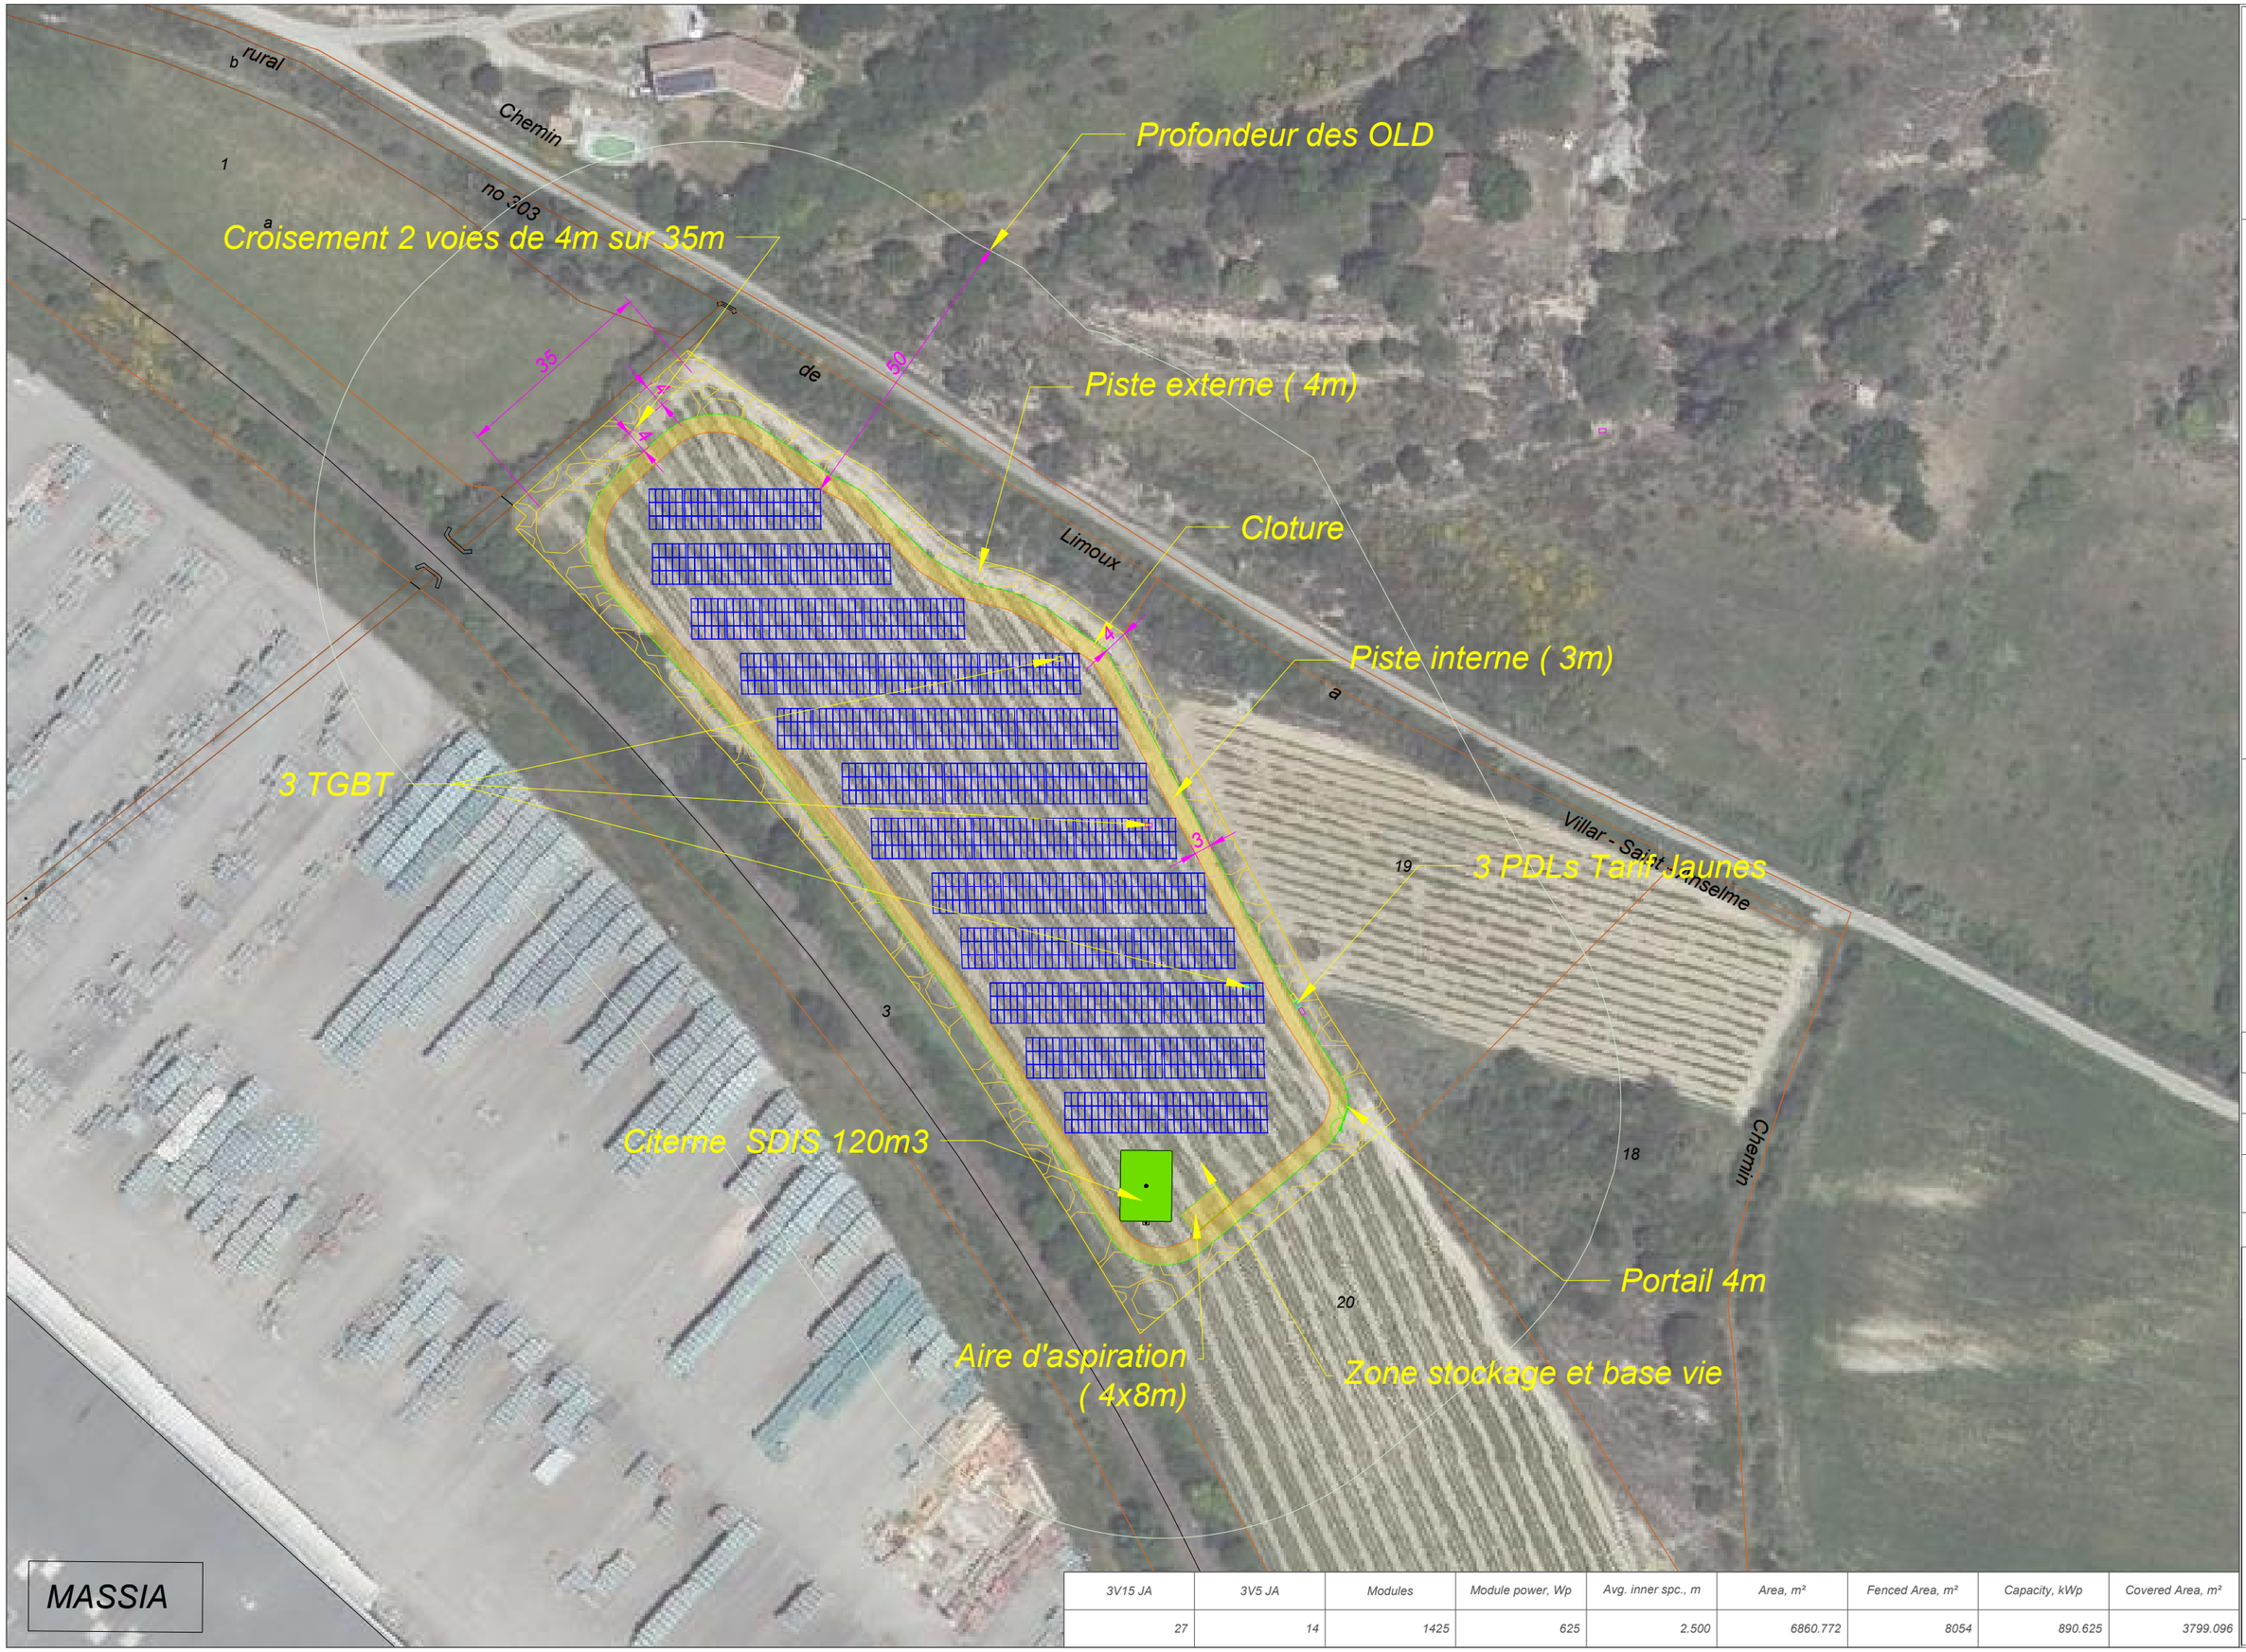

3V15 JA	3V5 JA	Modules	Module power, Wp	Avg. inner spc., m	Area, m²	Fenced Area, m²	Capacity, kWp	Covered Area, m²
27	14	1425	625	2.500	6860.772	8054	890.625	3799.096

Echelle : 1/1000
Date : 11/09/2025
Plan : APS

11_Limoux
Massia
Plan d'implantation

Ind	Date	Dess.	Vérif.	Appro.	Nature des modifications
D	-	-	-	-	-
C	-	-	-	-	-
B	-	-	-	-	-
A	11/09/25	TCE	MGR	-	Création

incidences
l'énergie au sens propre