


DOSSIER CAS-PAR-CAS VEDETTES DE LA SEINE
PROJET D'IMPLANTATION DE PIEUX, ESTACADES, DUCS D'ALBE, PONTONS
Quai de Javel haut 75015 Paris

Annexe n°6 du dossier cas-par-cas : « Sauf pour les travaux, ouvrages ou aménagements visés aux 5° a), 6°a), b) et c), 7° a), 9°a), 10°, 11°a), b), 12°, 13°, 22°, 32°, 33°, 34°, 35°, 36, 37°, 38°, 43° a) et b) de l'annexe à l'article R. 122-2 du code de l'environnement : plan des abords du projet (100 mètres au minimum) pouvant prendre la forme de photos aériennes datées et complétées si nécessaire selon les évolutions récentes, à une échelle comprise entre 1/2 000 et 1/5 000. Ce plan devra préciser l'affectation des constructions et terrains avoisinants ainsi que les canaux, plans d'eau et cours d'eau ».

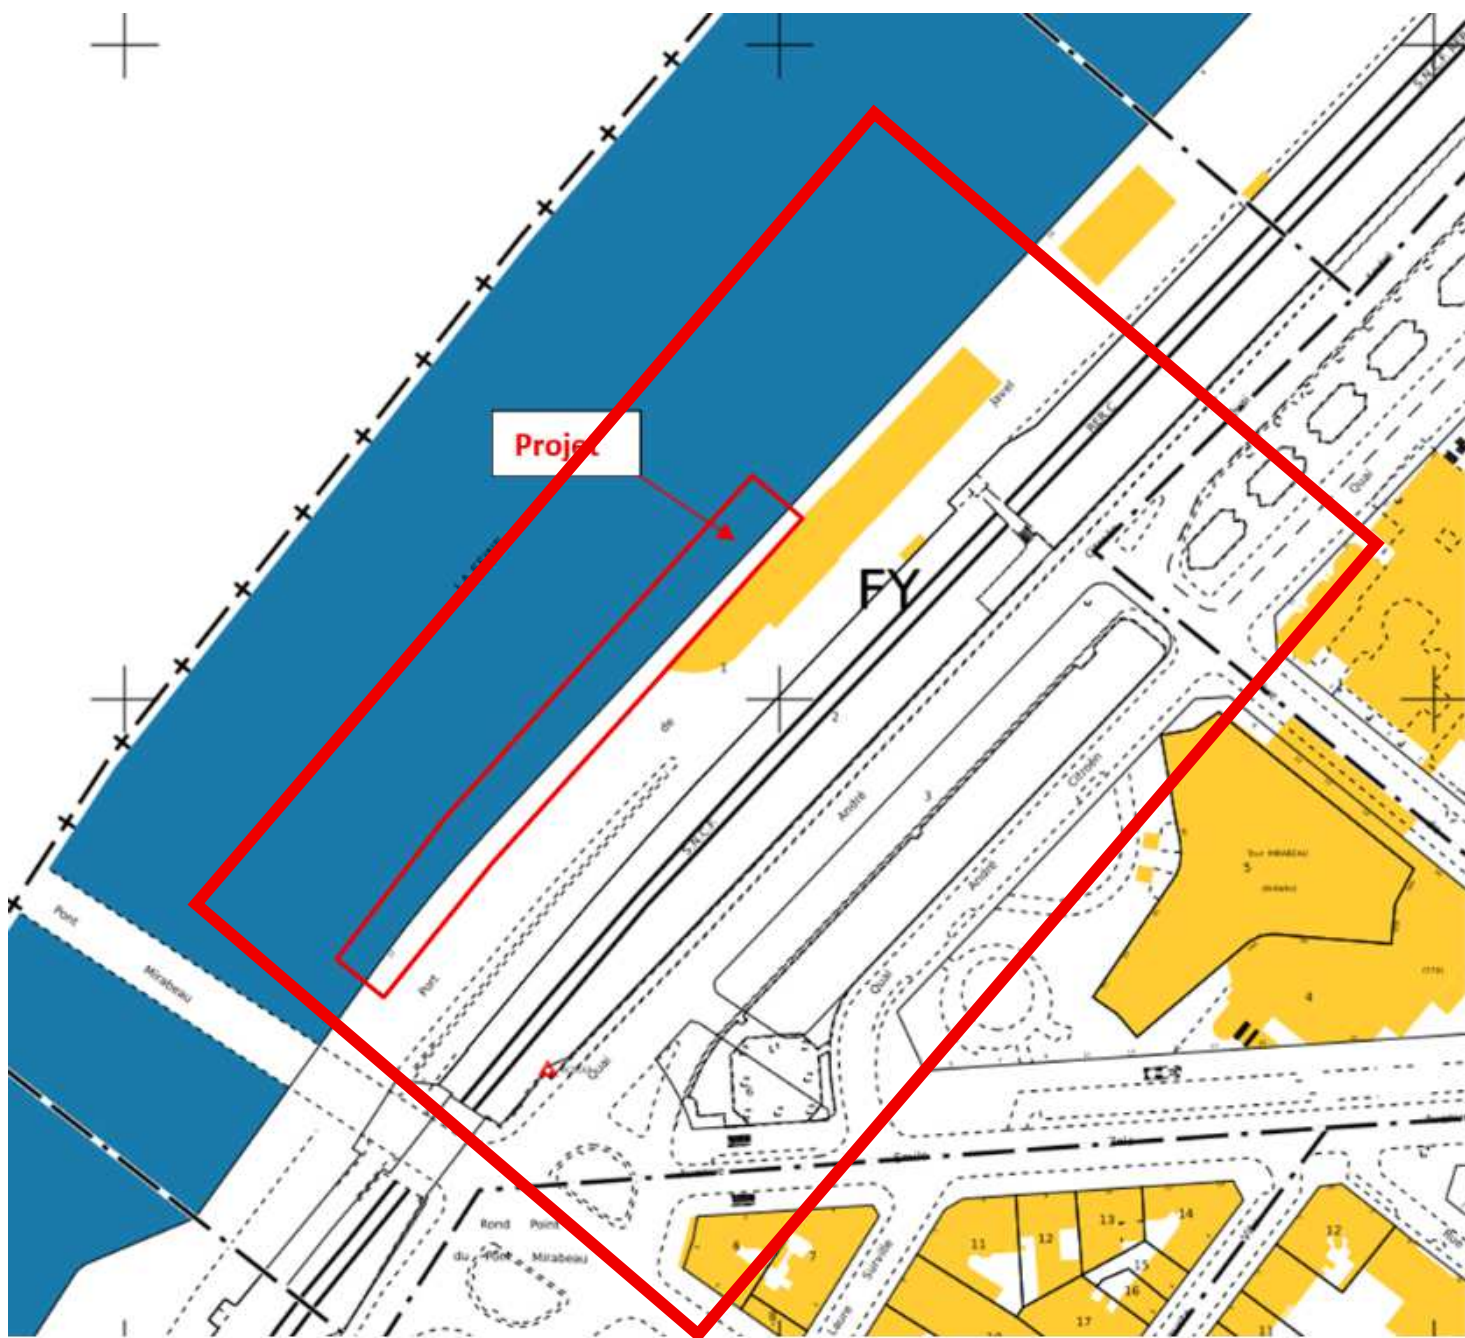

Plan de localisation du projet et de la bande des 100 mètres (Source : Cadastre.gouv)



Photographie aérienne et implantation du projet de pontons et de ducs d'Albe
(Source : Google maps, 2026)



Photographie aérienne et implantation du projet de pontons et de ducs d'Albe
(Source : Google maps, 2026)

