



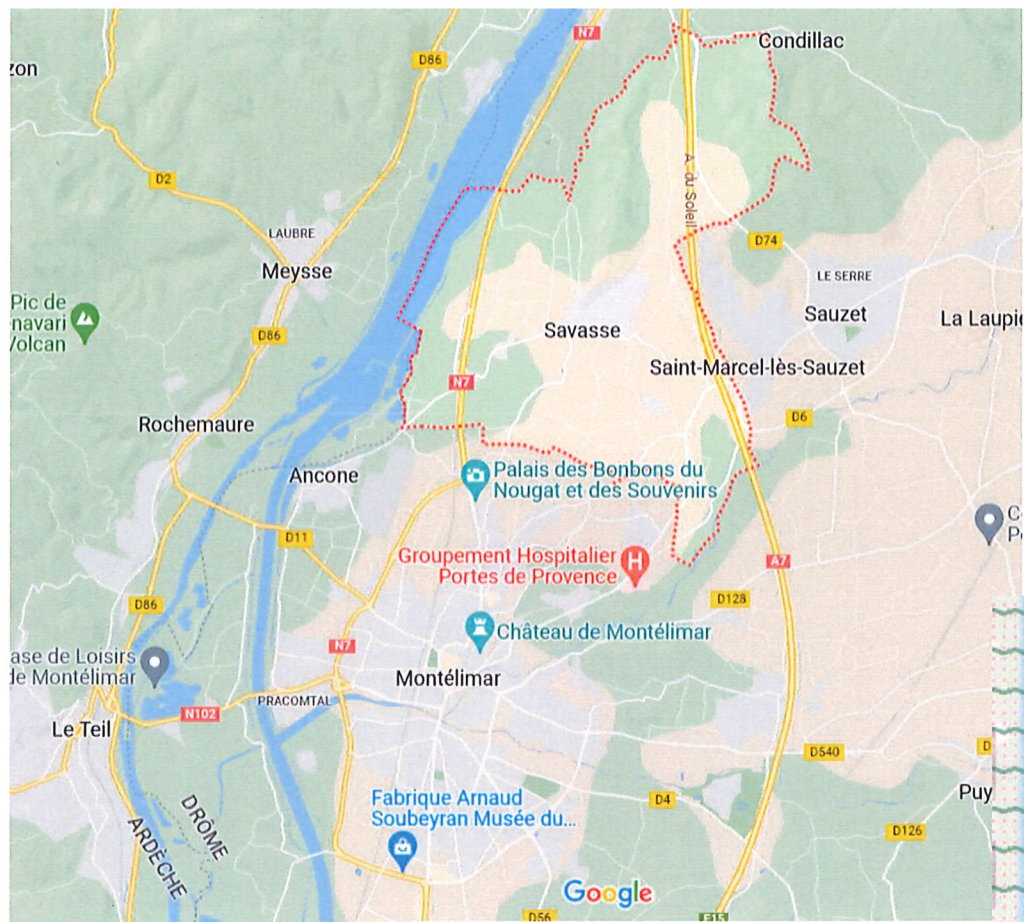


ARCHITECTE
Diplômée d'Etat

SARA ARCHITECTURE - ECO
21 rue Frederic Mistral - 26200 MONTELMAR
0679674983 - sara.architecture@hotmail.fr
Atelier d'Architecte Inscrit à l'ordre
SARA PEREZ Rho n°03230


SCI SAVASSE 2025
ROSATI Rodolphe Georges
8 Rue Guy Moquet 95100 Argenteuil
SIRET EN COURS

DEMANDE DE PERMIS DE CONSTRUIRE VALANT DEMOLITION AVEC AT ERP CREATION DE BATIMENTS COMMERCIAUX DIVISÉ EN TROIS PLATERFORMES LOCATIVES

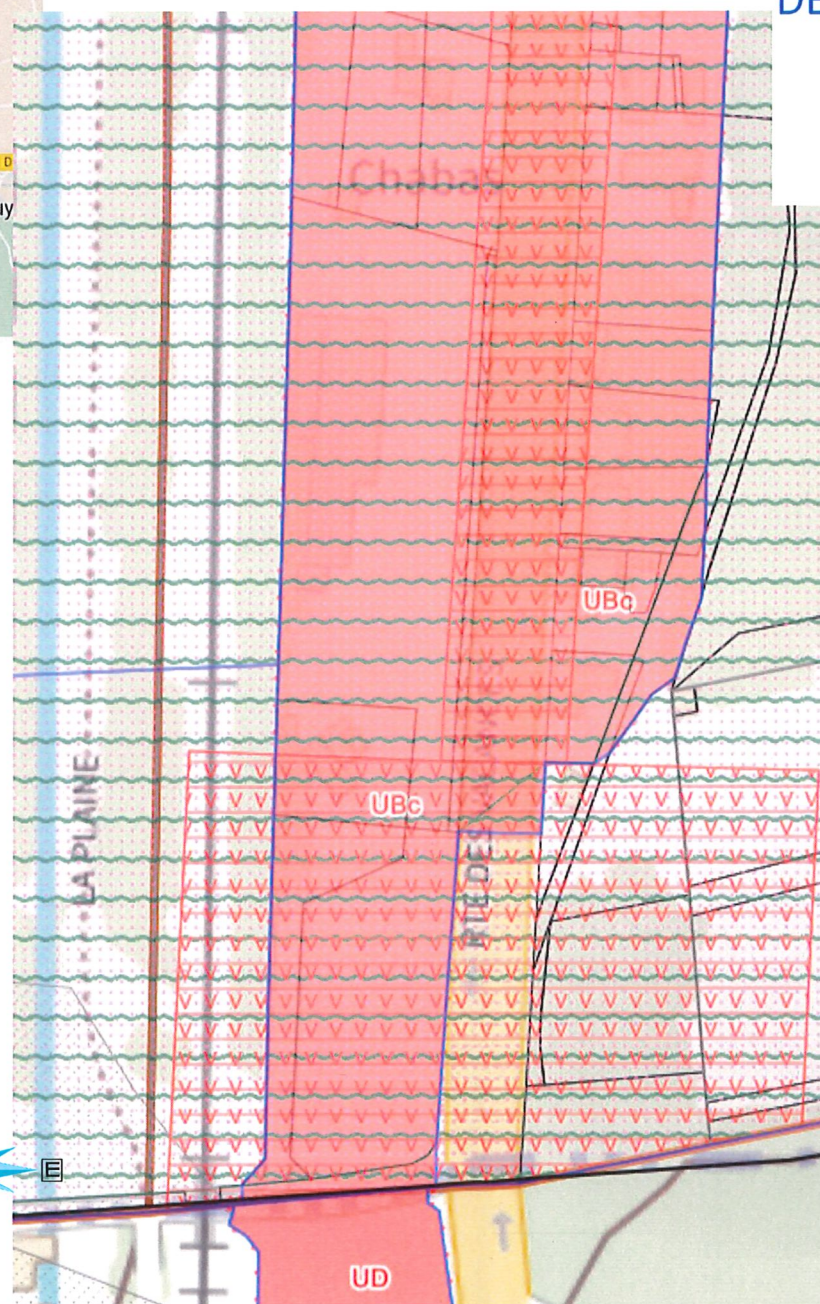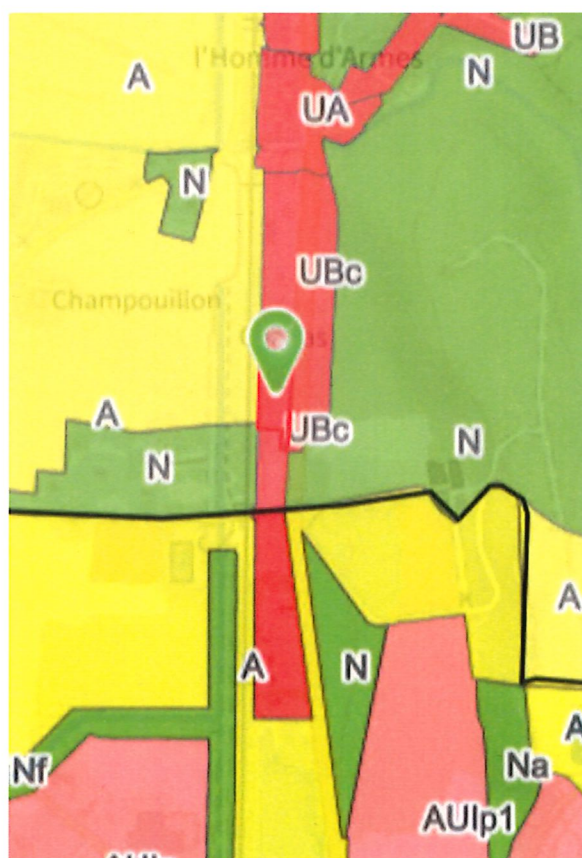

ZONEC UBc, Section AK 318 à 320 + 539

ARCHITECTE
Diplômée d'Etat

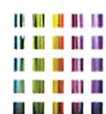


SARA ARCHITECTURE - ECO
21 rue Frederic Mistral - 26200 MONTELMAR
0679674983 - sara.architecture@hotmail.fr
Atelier d'Architecte Inscrit à l'ordre
SARA PEREZ Rho n°03230

PAGE DE GARDE - SITU


07/11/2025

1/100e
1/200e

PC 1
AT 2

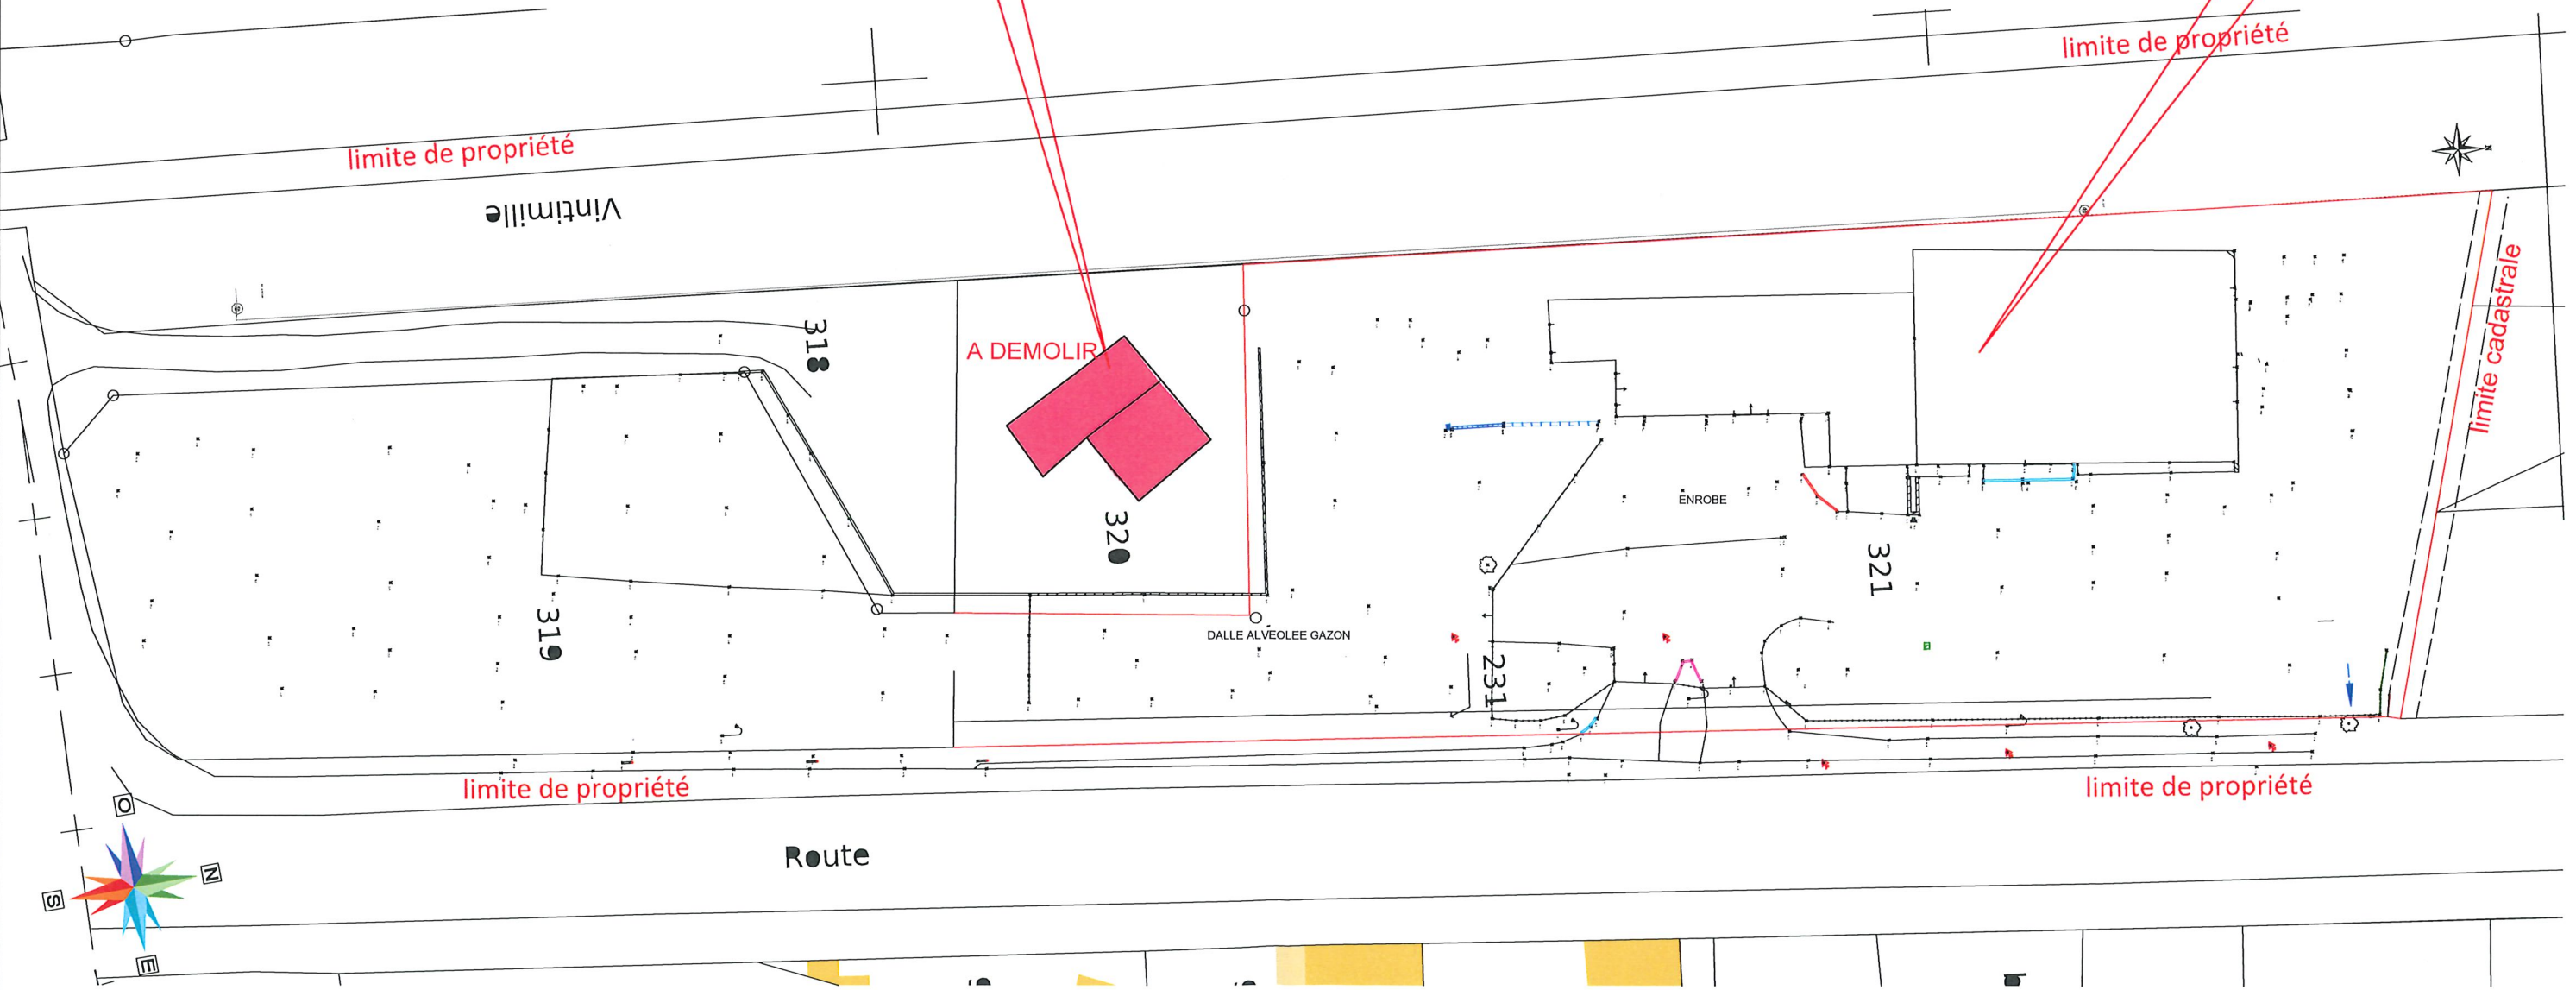

ARCHITECTE
Diplômée d'Etat

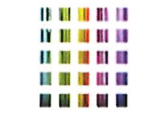

SARA ARCHITECTURE - ECO
32 Rue Louis Pergaud - 26200 MONTELMAR
0679674983 - sara.architecture@hotmail.fr
Atelier d'Architecte Inscrit à l'ordre
SARA PEREZ Rho n°03230


MASSE TOITURES - EXISTANT - DEMOLITION

07/11/2025


1/300e

A1 - A2

- 35 arbres plantés à canopée large
- Espace vert engazonné
- Voiries en enrobées
- Places de parking en pavés engazonnés
- Cheminements piétons - PMR désactivé
Bande podotactile au sol
- Haie:
Essences identique aux projet mitoyen.

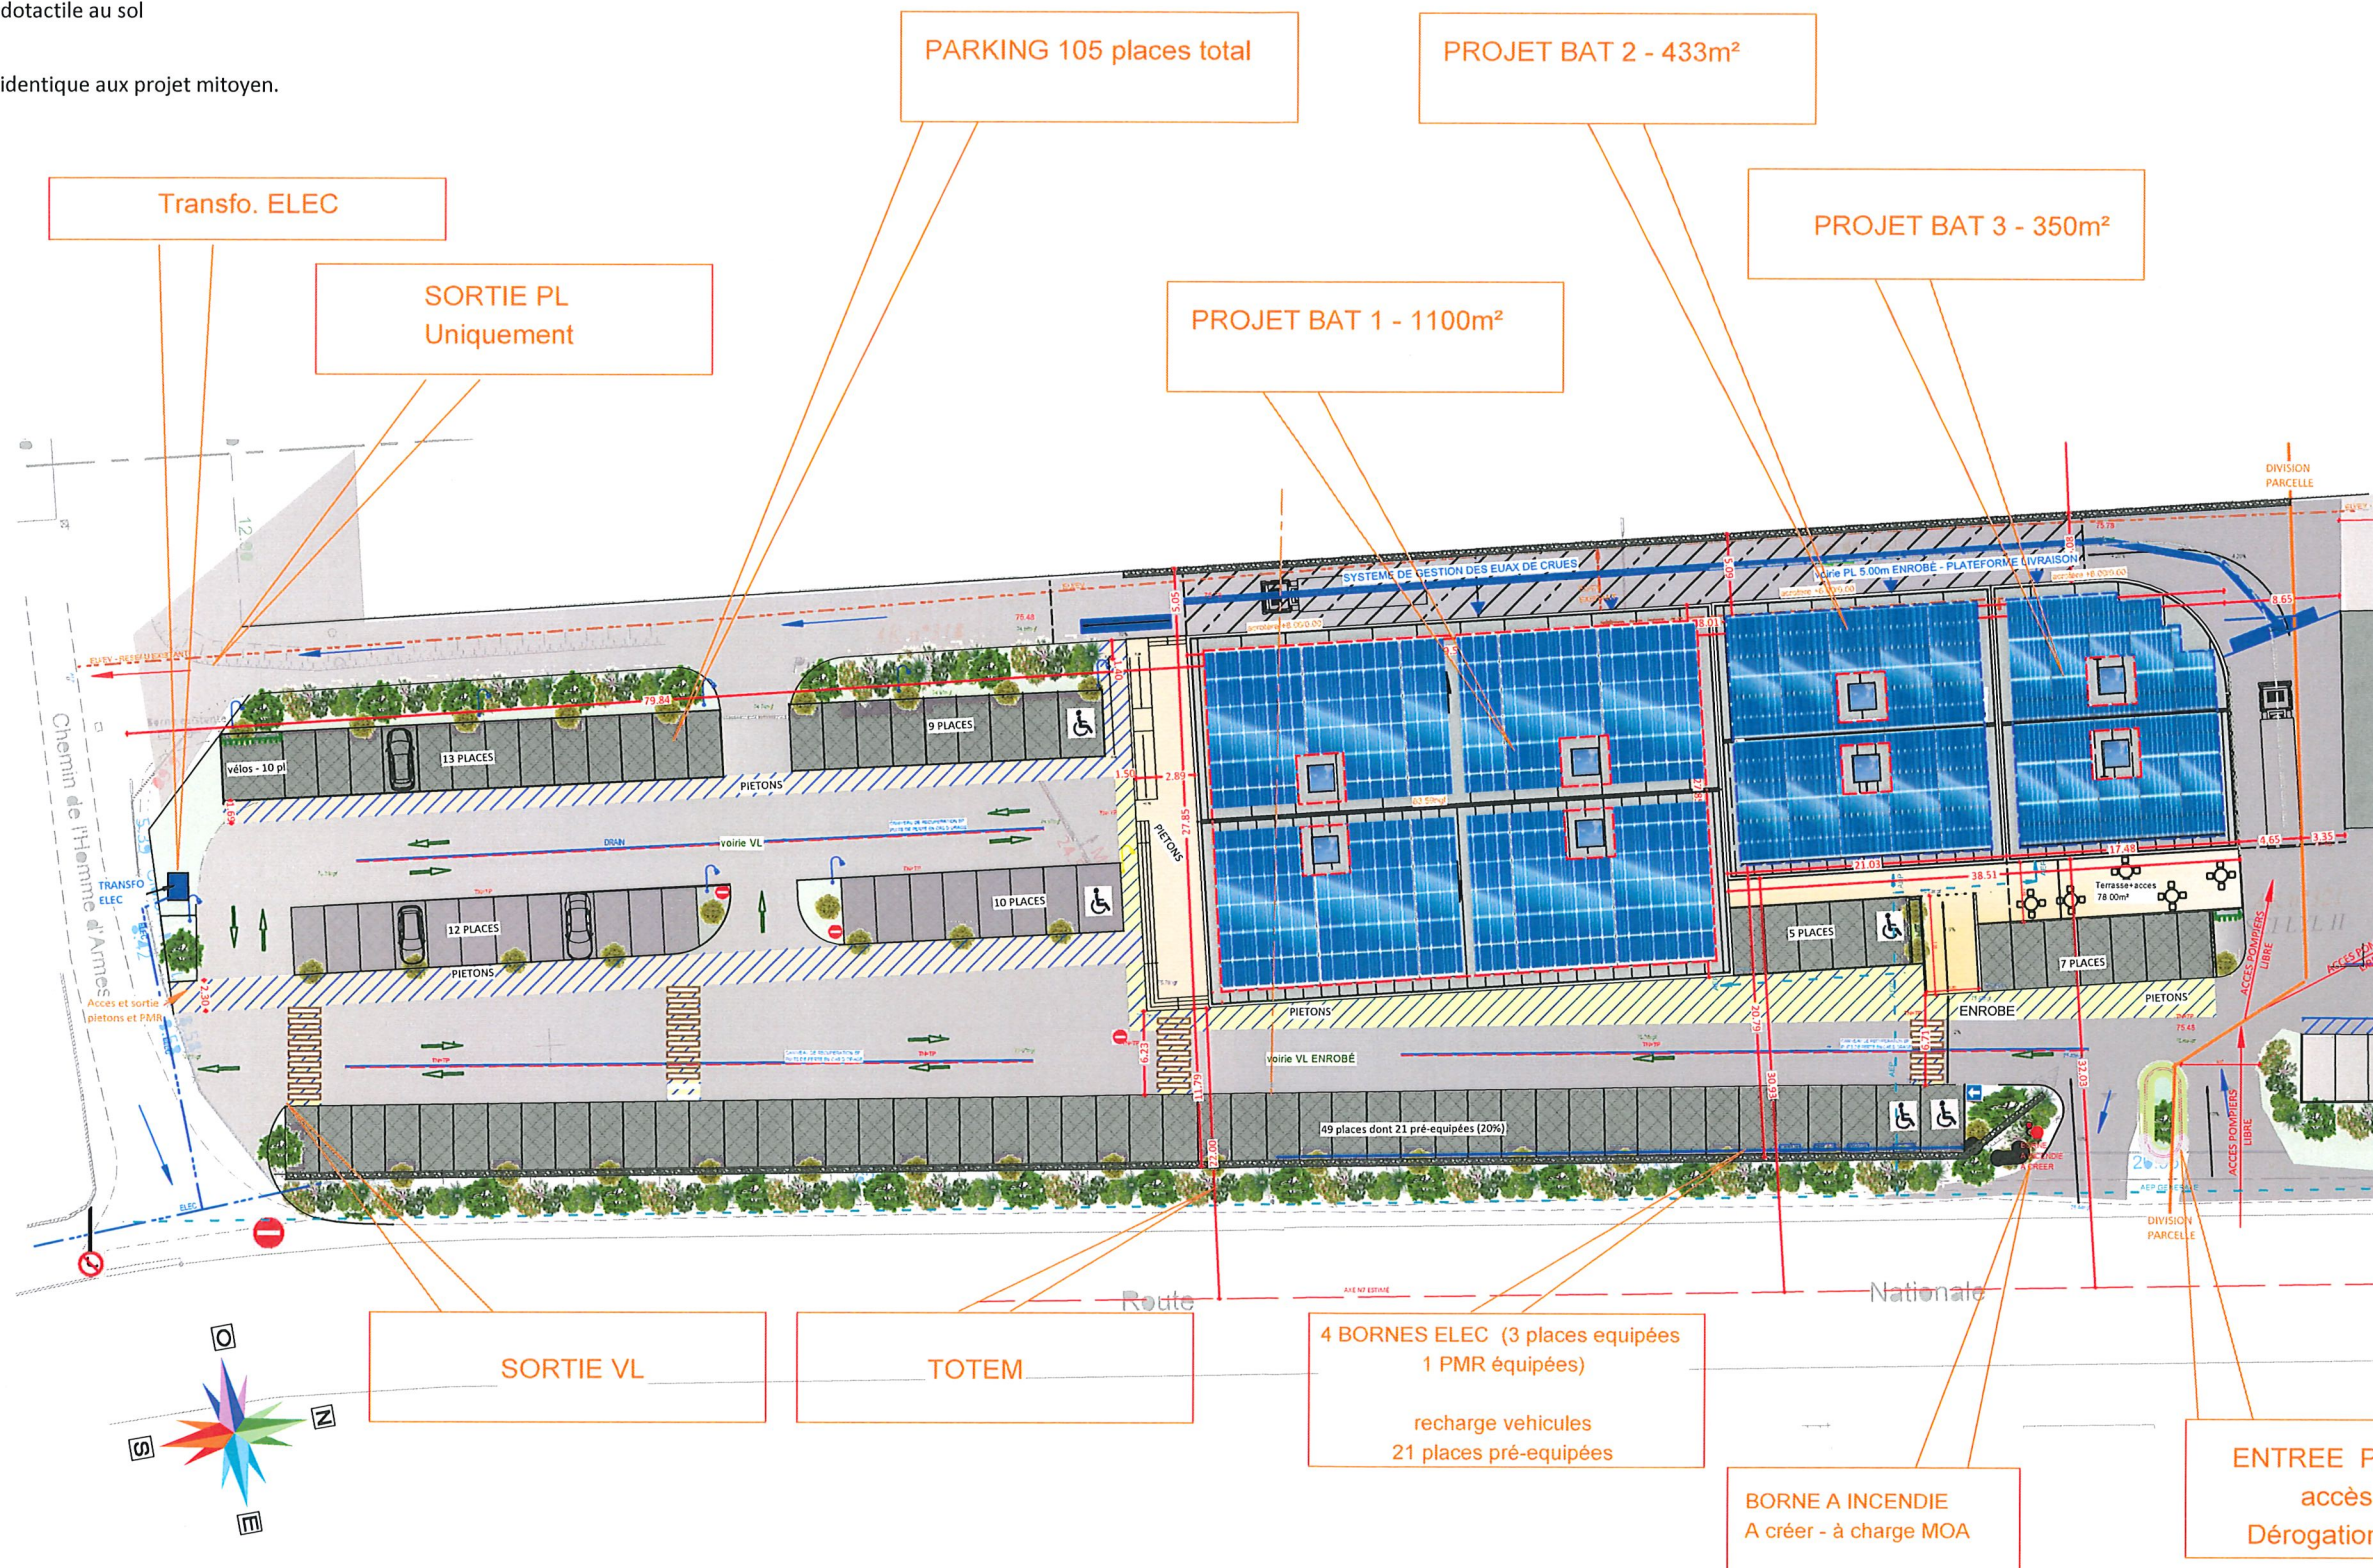

ARCHITECTE
Diplômée d'Etat

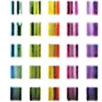


SARA ARCHITECTURE - ECO
32 Rue Louis Pergaud - 26200 MONTEILMAR
0679674983 - sara.architecture@hotmail.fr
Atelier d'Architecte Inscrit à l'ordre
SARA PEREZ Rho n°03230

MASSE TOITURES

07/11/2025

1/550e

PC2

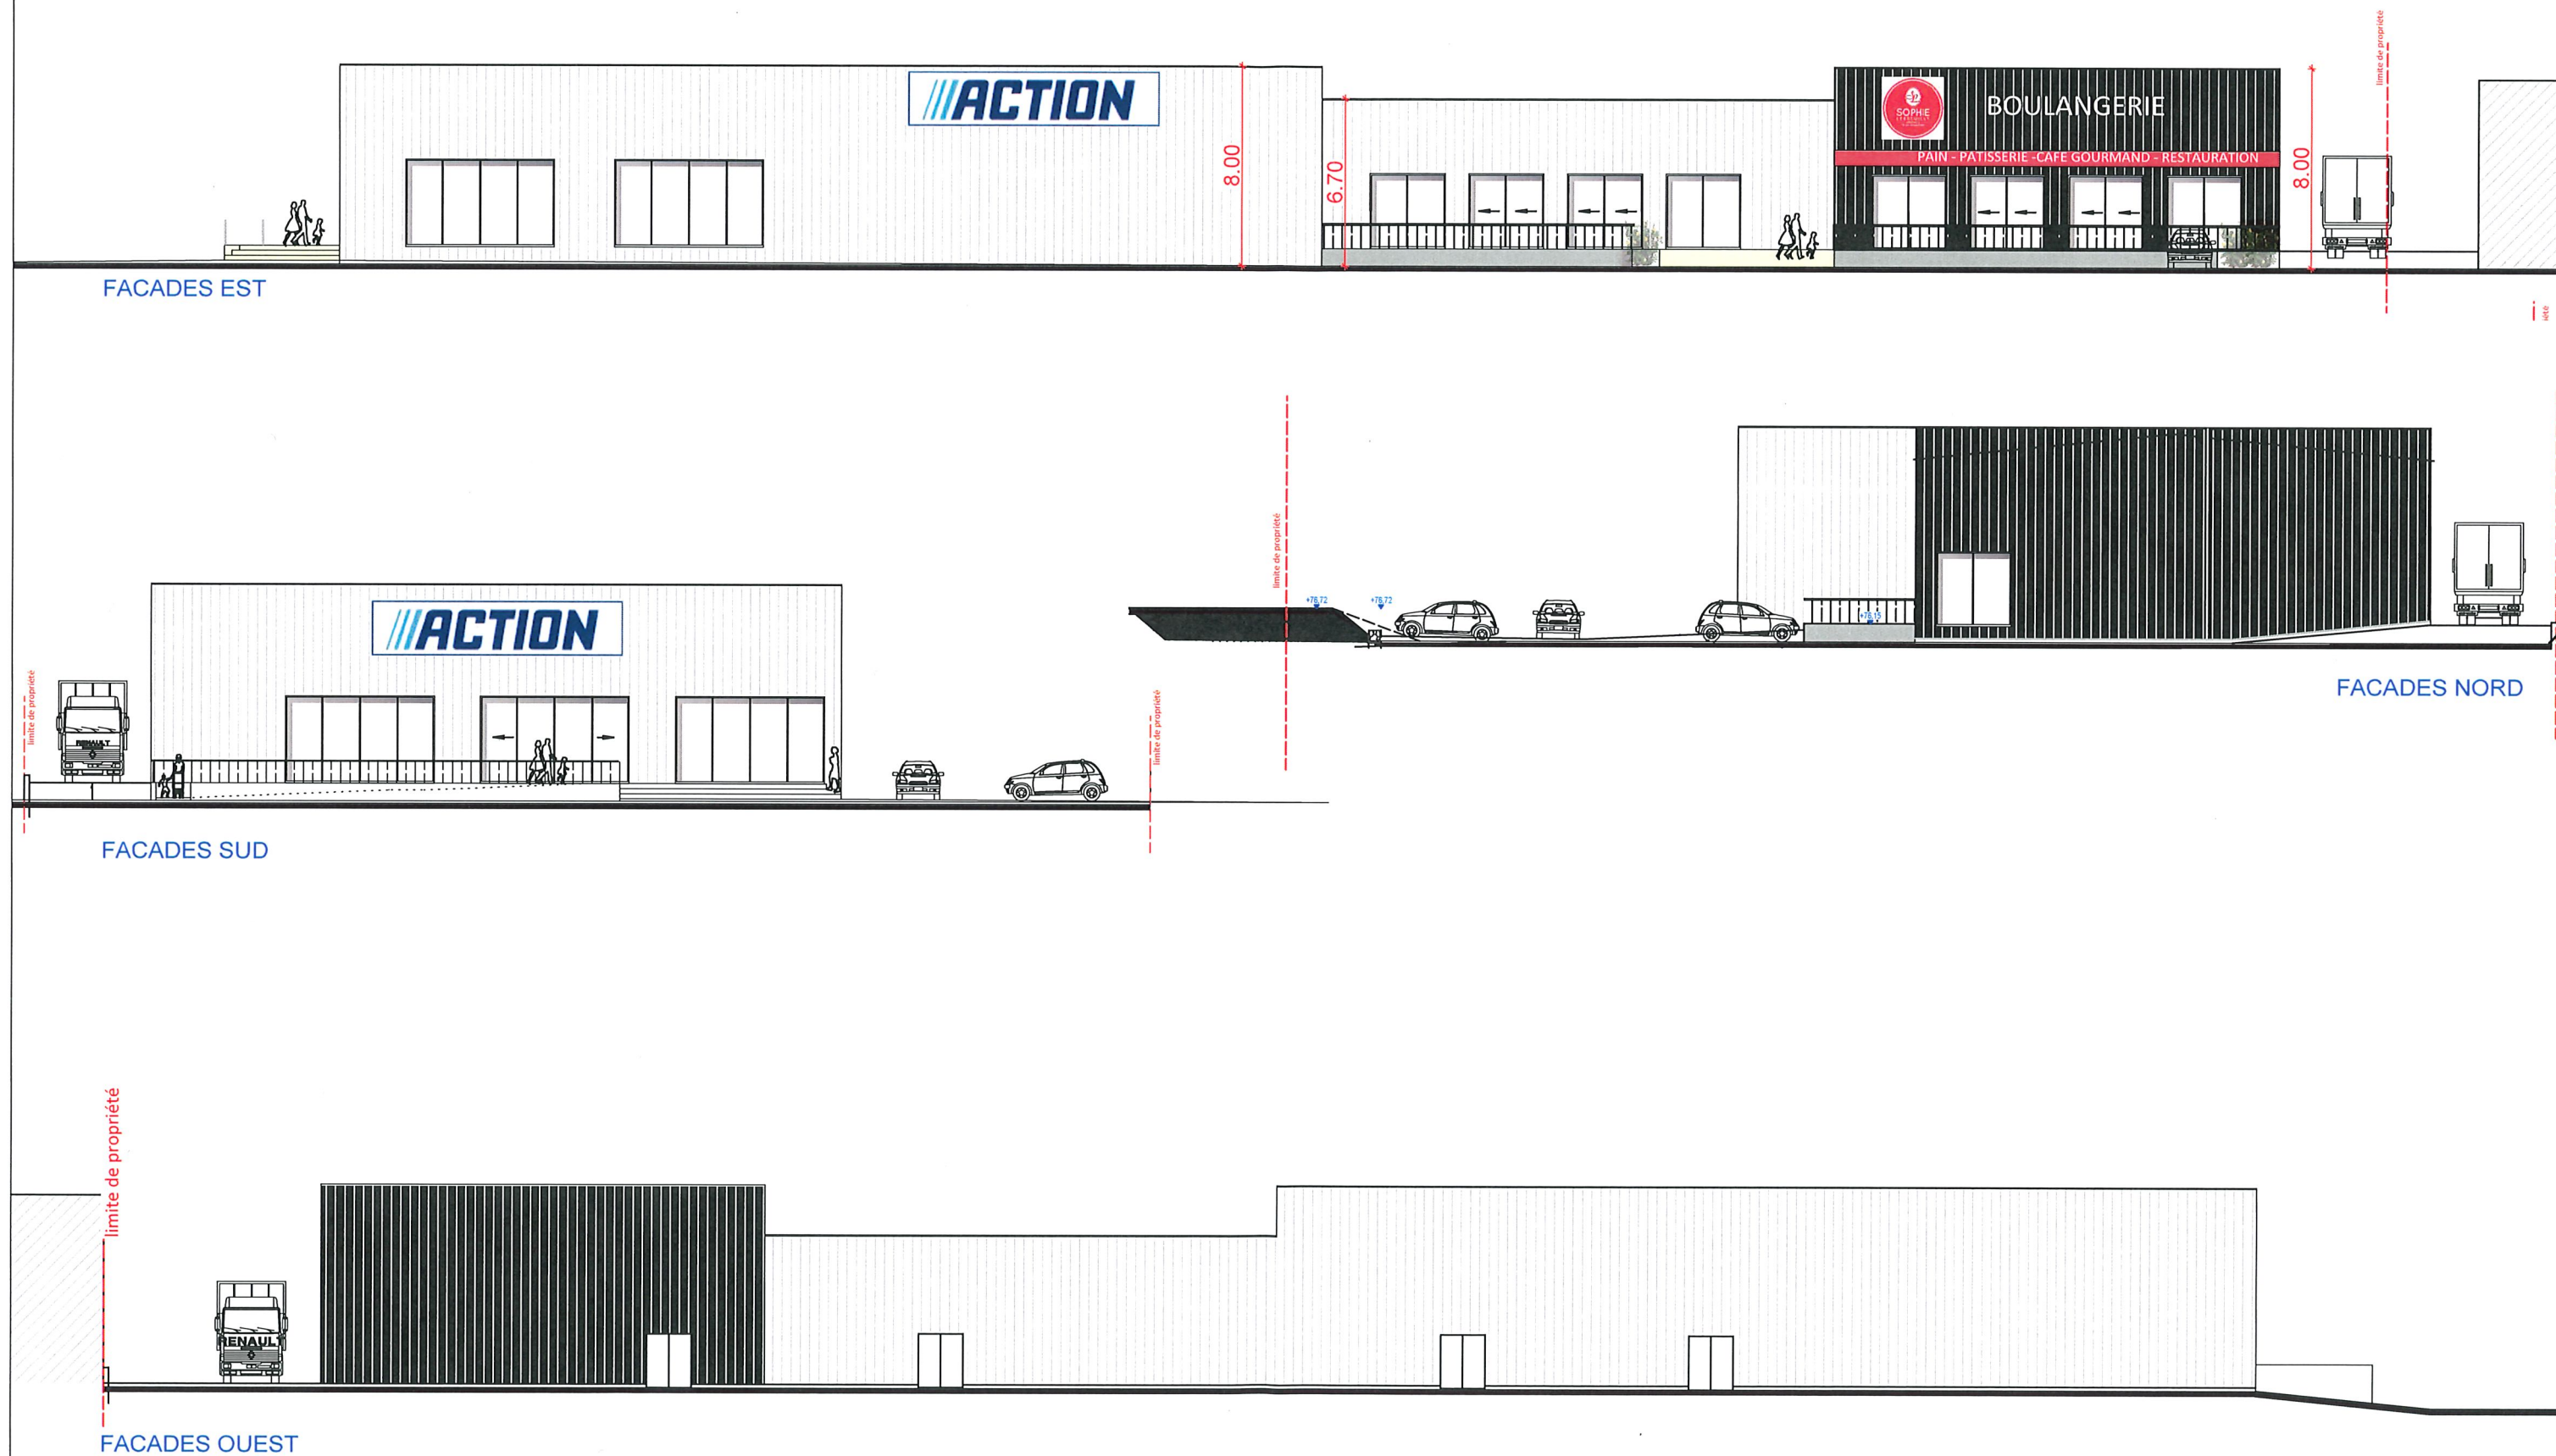

ARCHITECTE
Diplômée d'Etat





SARA ARCHITECTURE - ECO
32 Rue Louis Pergaud - 26200 MONTEILIMAR
0679674983 - sara.architecture@hotmail.fr
Atelier d'Architecte Inscrit à l'ordre
SARA PEREZ Rho n°03230

FACADES

07/11/2025

1/250e

PC 5

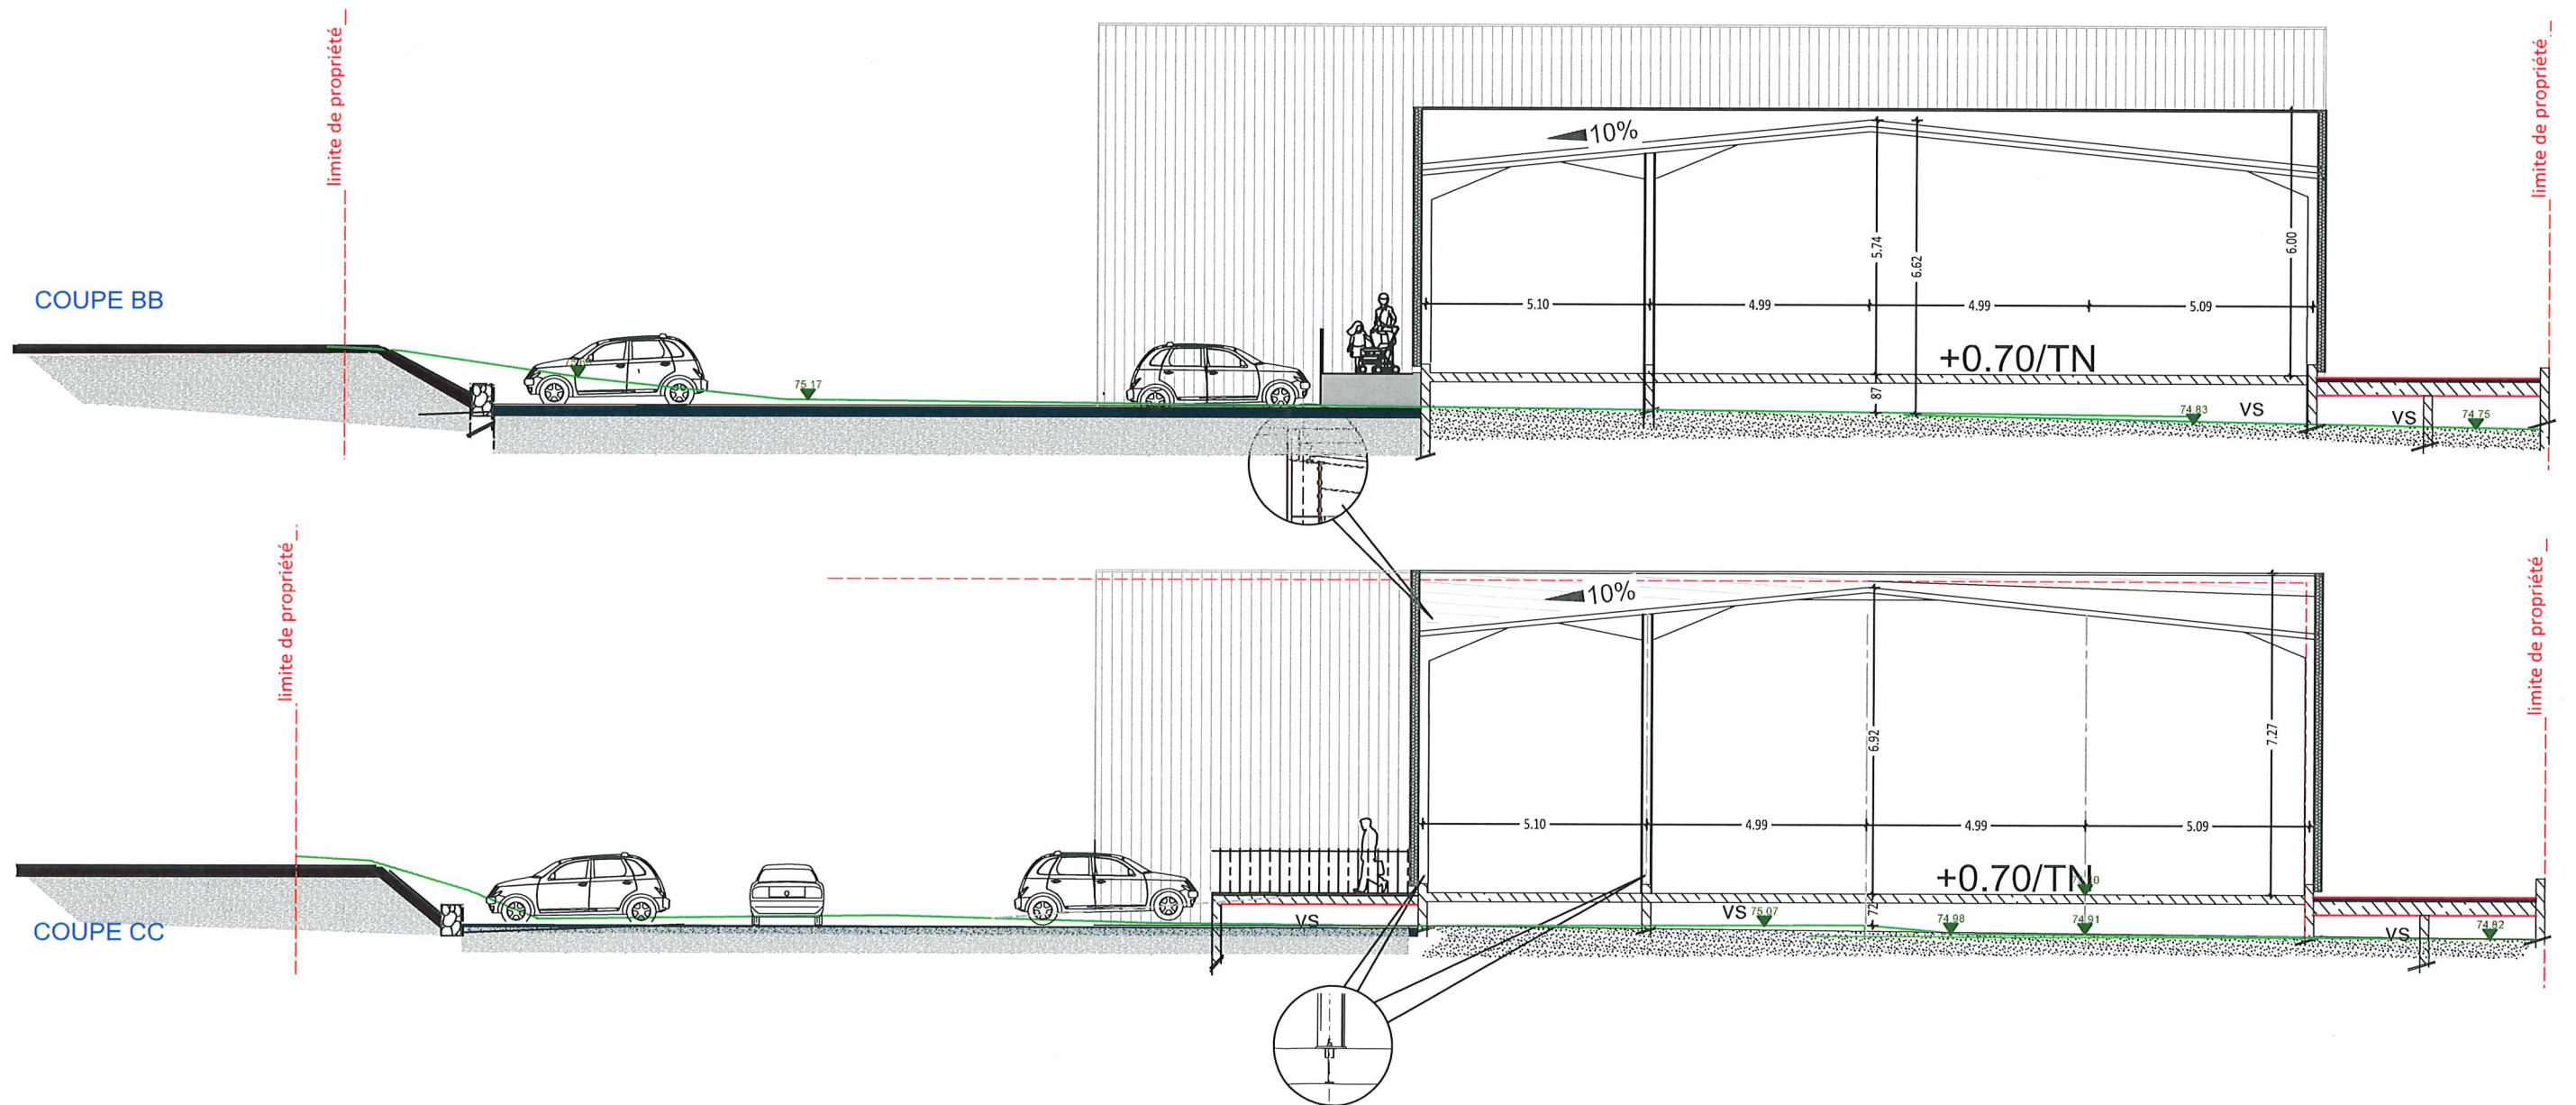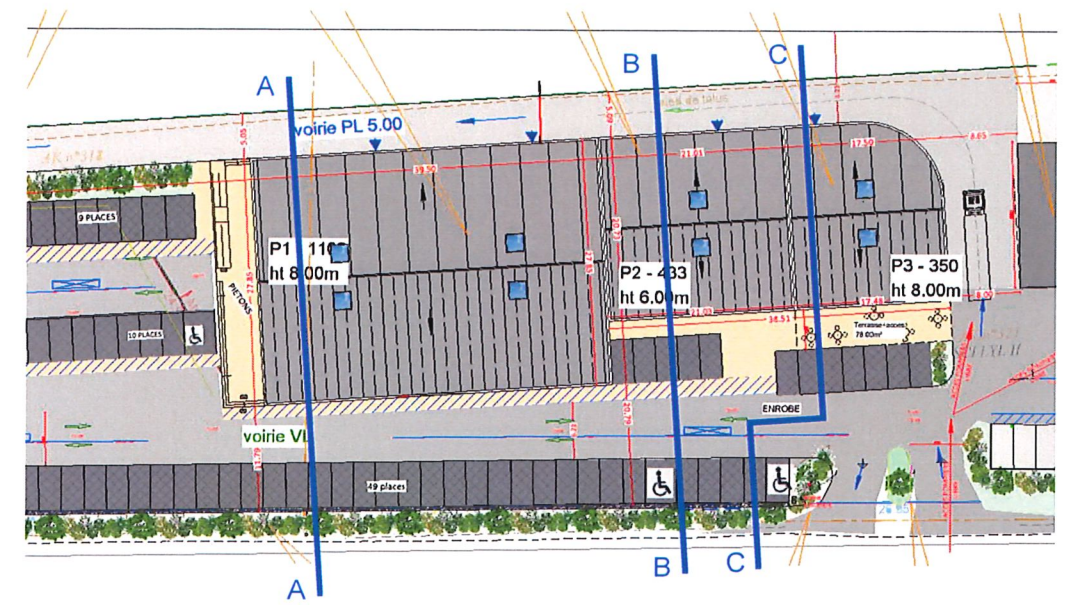

ARCHITECTE
Diplômée d'Etat



SARA ARCHITECTURE - ECO
32 Rue Louis Pergaud - 26200 MONTELIMAR
0679674983 - sara.architecture@hotmail.fr
Atelier d'Architecte Inscrit à l'ordre
SARA PEREZ Rho n°03230

COUPE SUR TERRAIN NATUREL

07/11/2025

1/150e

PC 3

Les présents plans sont exclusivement destinés à la demande de permis de construire. Ils ne sont pas des plans d'exécution et ne peuvent donc en aucun cas être directement utilisés pour réaliser la construction



VUE DEPUIS RN7 SORTIE SUD



SARA ARCHITECTURE - ECO
32 Rue Louis Pergaud - 26200 MONTEILMAR
0679674983 - sara.architecture@hotmail.fr
Atelier d'Architecte Inscrit à l'ordre
SARA PEREZ Rho n°03230

PHOTOS DU SITE

28/11/2025

PC 7 - 8