


COMMUNAUTÉ DE COMMUNES DE L'ILE D'OLÉRON
Demande d'examen au cas par cas
Opération de renforcement d'un cordon dunaire par
rechargement en sable sur le secteur de la Pointe de Manson -
Commune de Saint-Trojan-les-Bains

Annexe : plan du projet – plan de tracé

Plan de situation au 1/10 000 de la Pointe de Manson

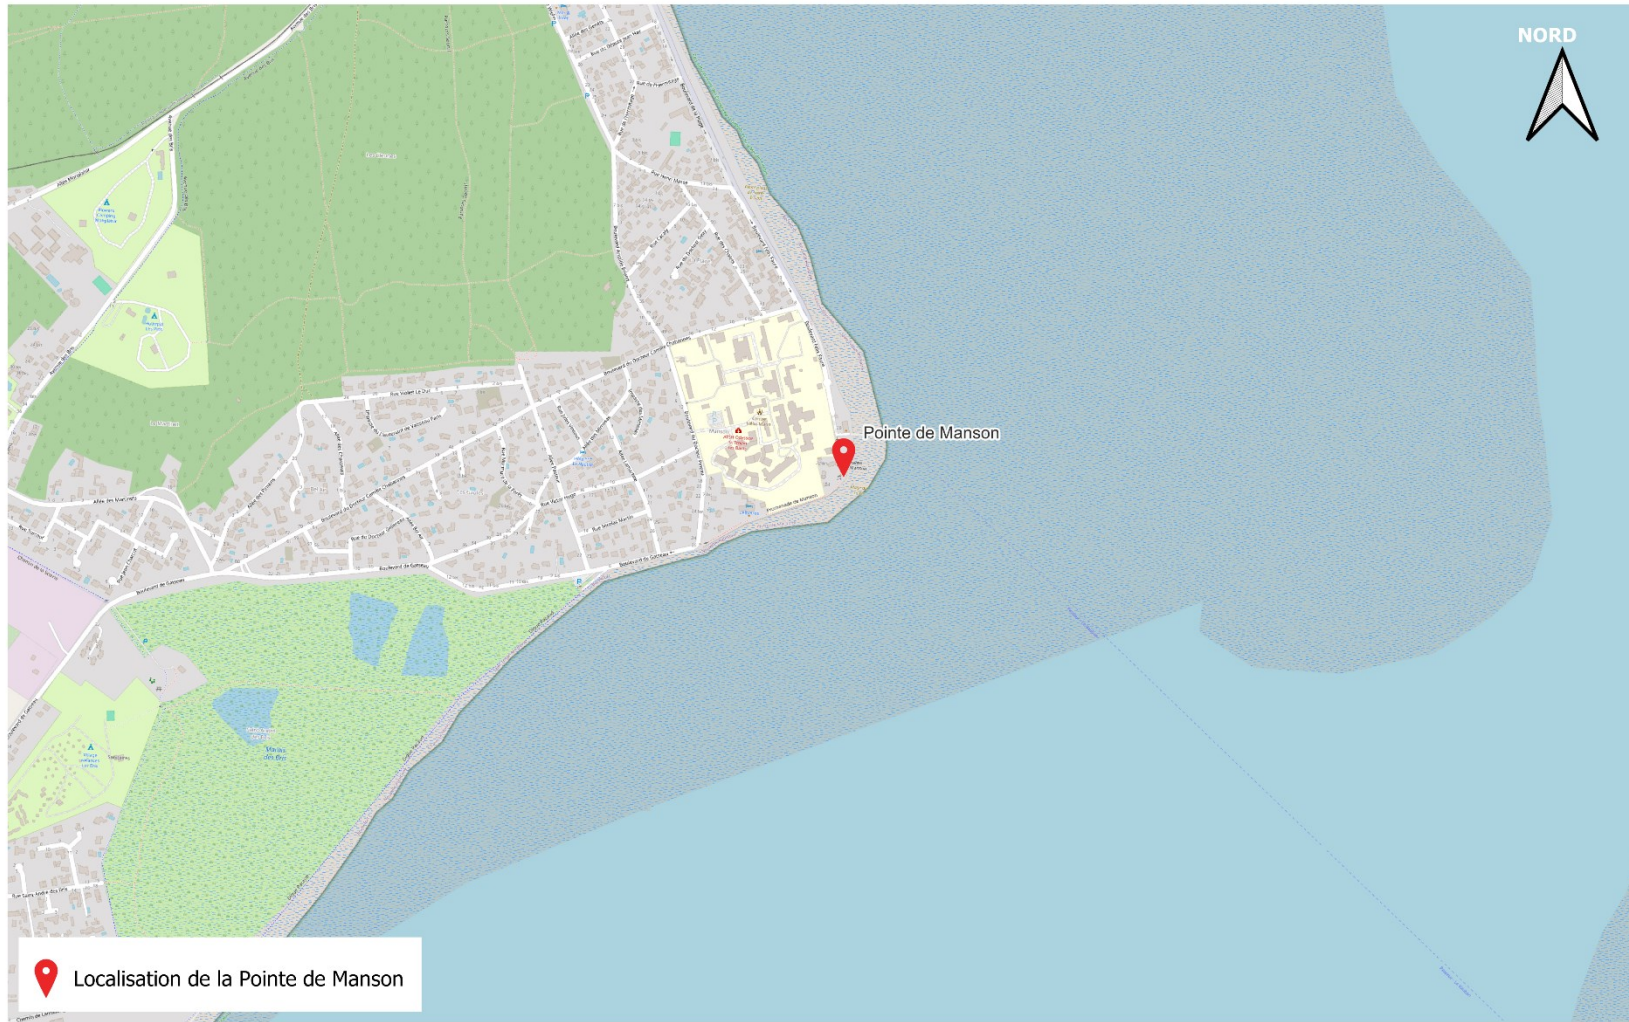

Conception/Réalisation : CdC Ile d'Oléron - Service Littoral (Janvier 2026) -- Sources : OSM, CdC Ile d'Oléron


0 250 500 m

Zone de travaux - emprises de prélèvement et rechargement






Emplacement du transect illustré en page suivante

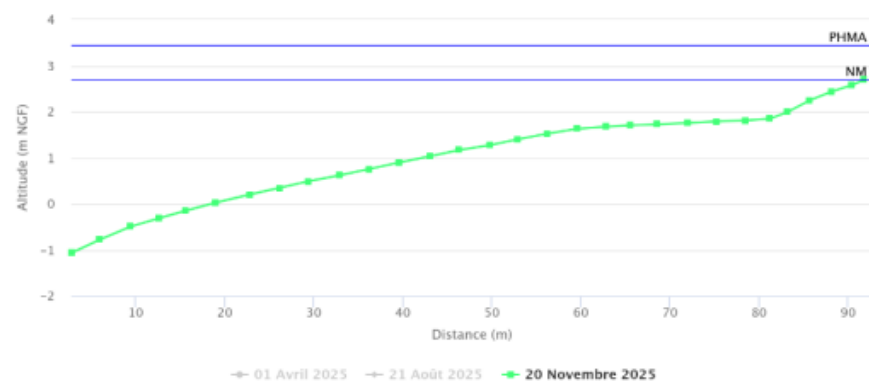

Relevés DGPS effectués sur site en novembre 2025, à partir du pied des gabions.

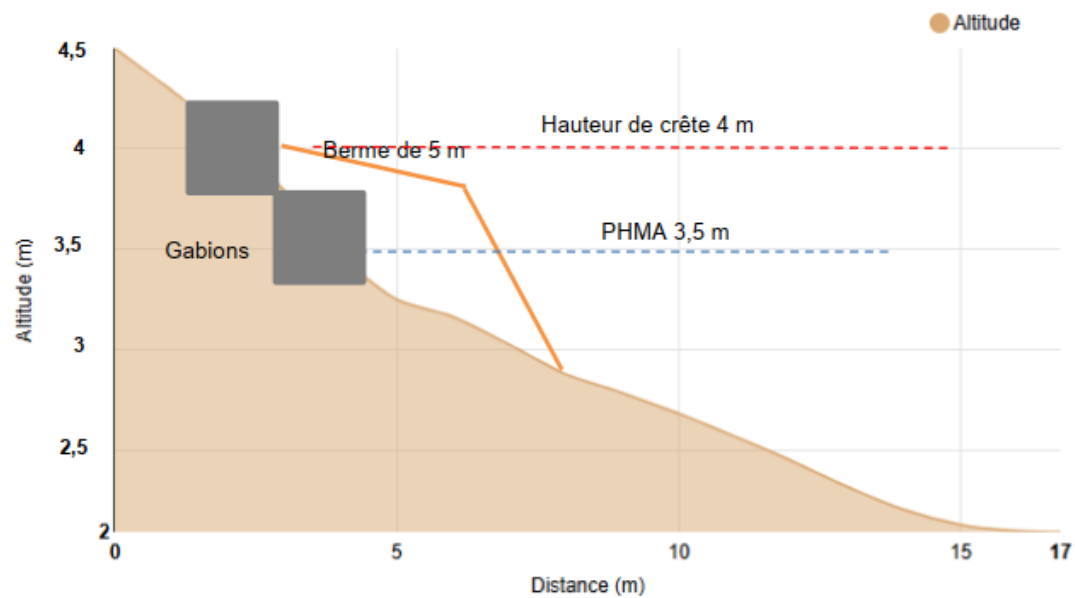

Coupe projetée du réensablement