


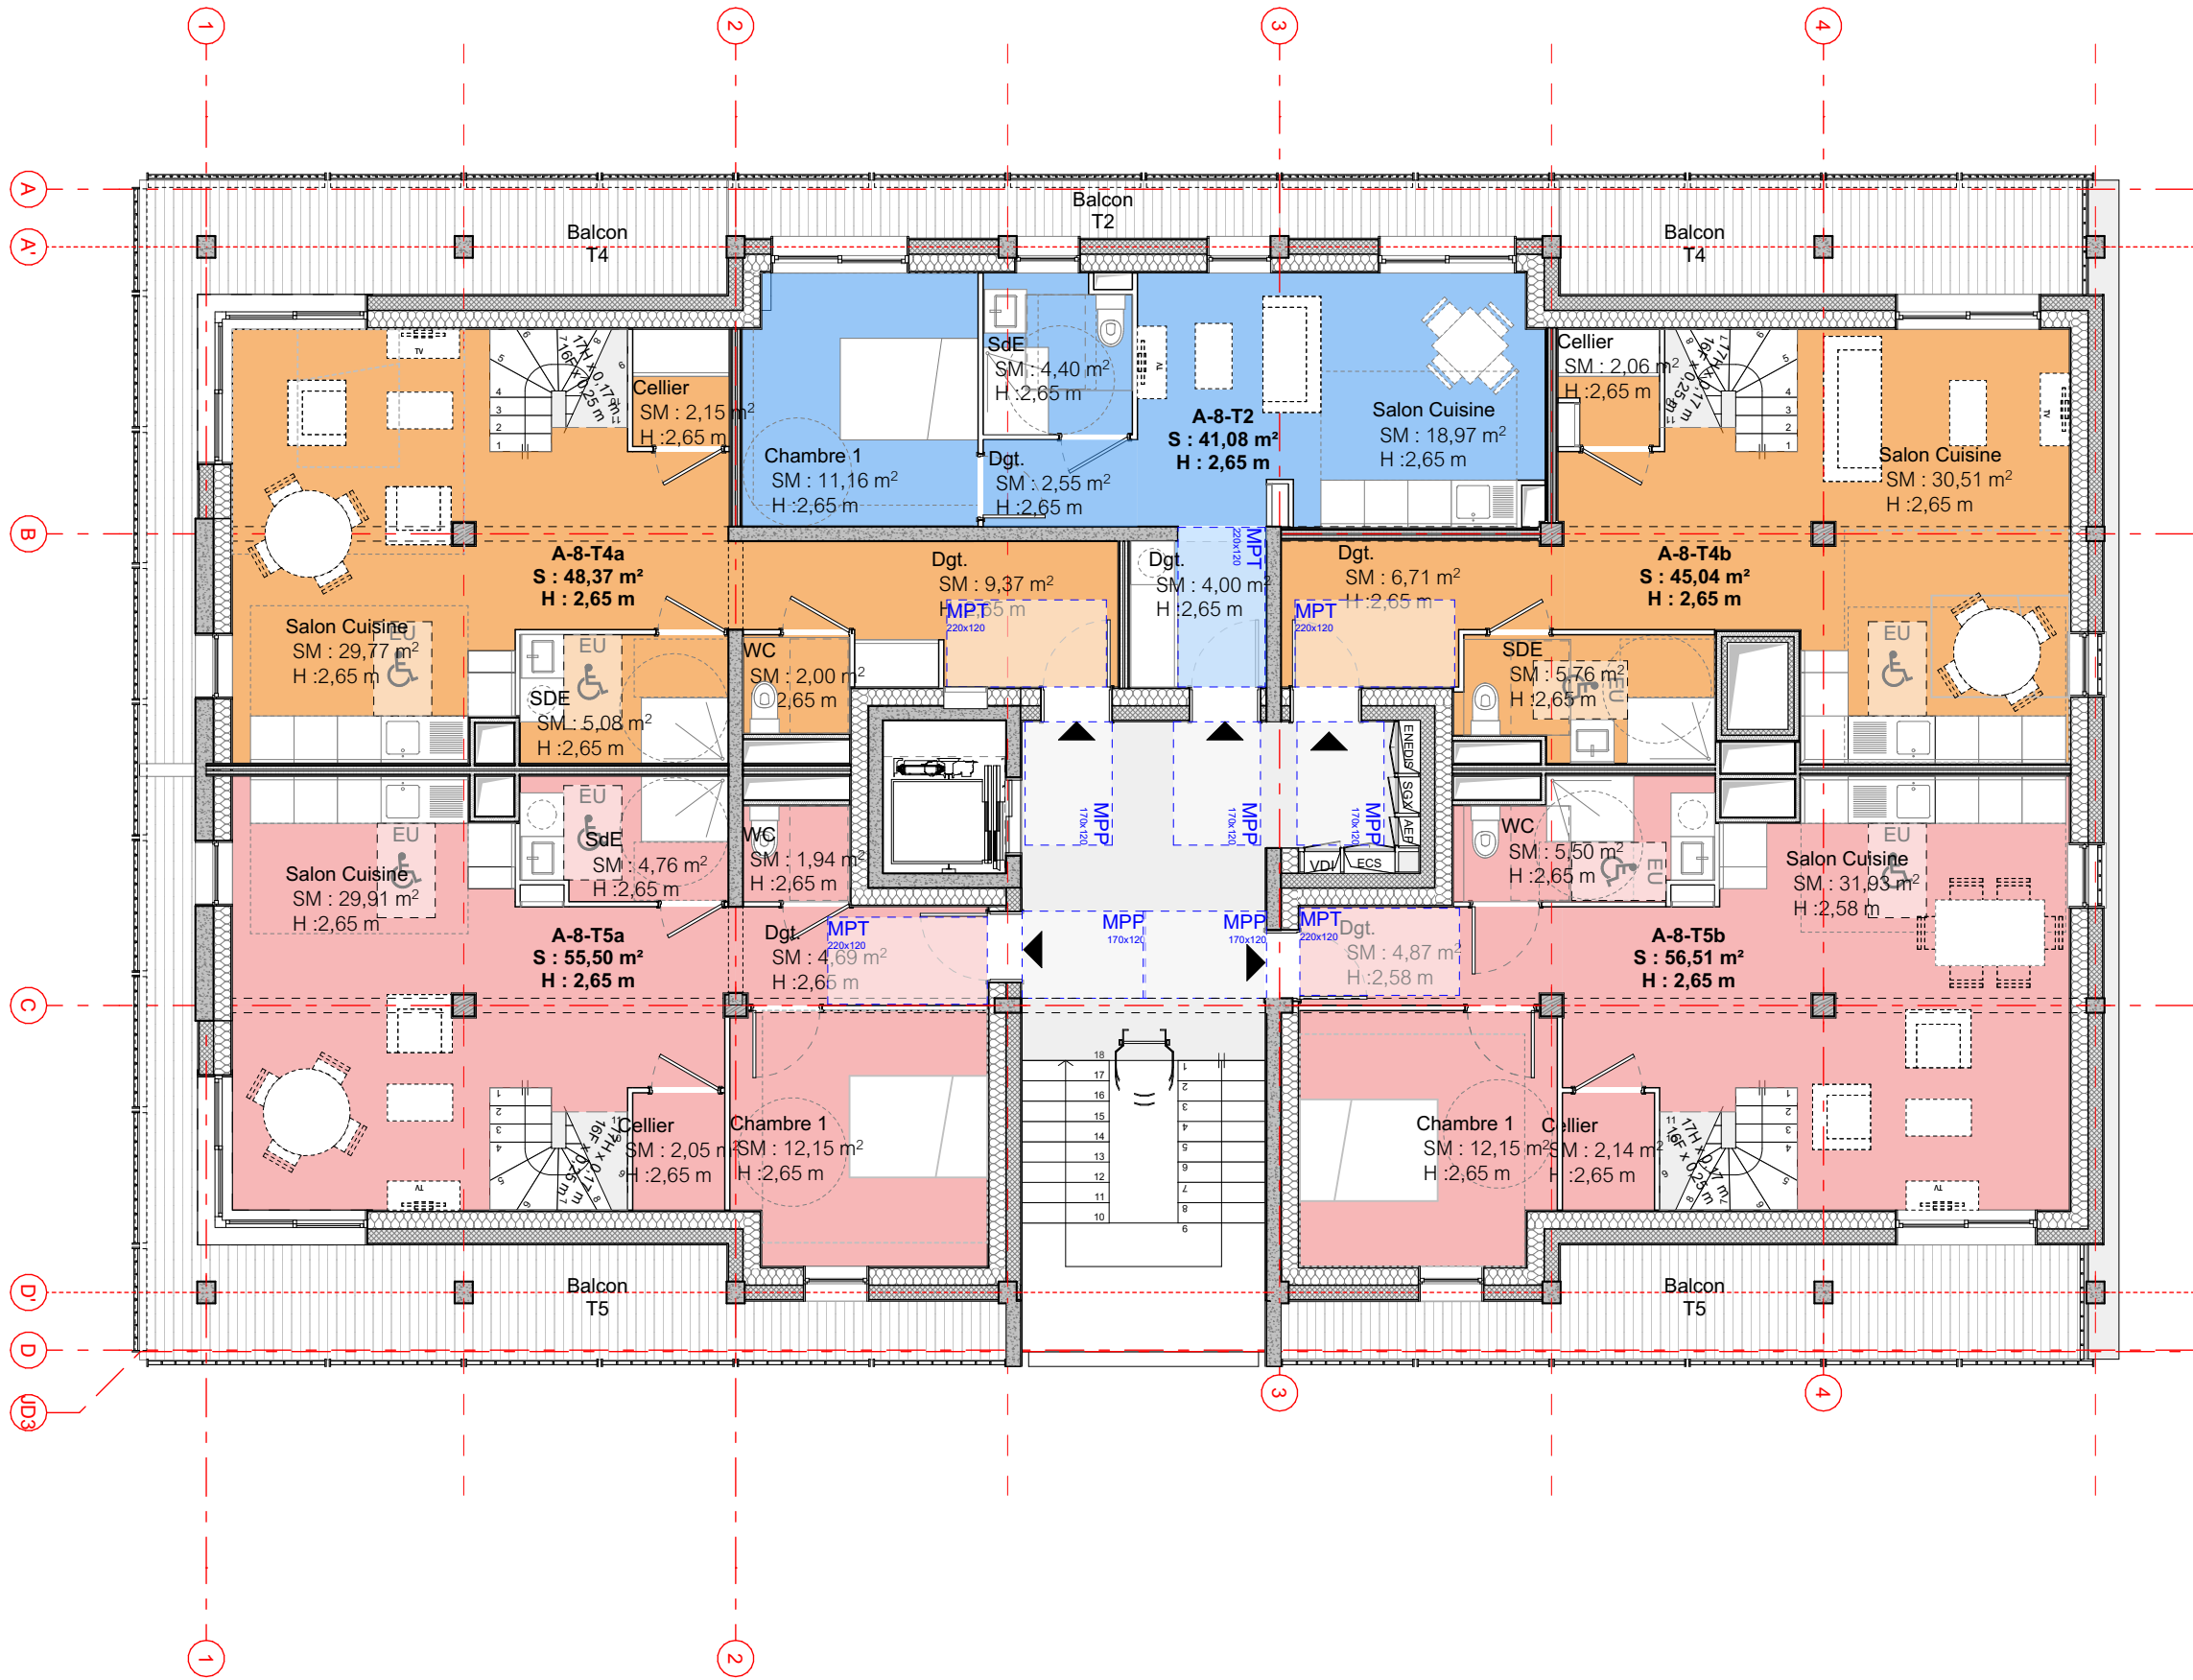

Adresse : L'ATLAS - SACLAY ZAC du quartier de Moulon, 91400 ORSAY				N° de plan: A-01.10	
Maître d'ouvrage : SCCV URBAN ORSAY				Format : A3 - Paysage 100 ème	
Maître d'œuvre : Marc BARANI Architectes		Phase de projet: Permis de Construire		Email : gso-orsay@marcbarani.com	
Nom du plan: Plan - 8ème étage		Echelle(s) : 1:100		Nord : 	
		Date : Octobre 2025		N° de tél contact : 01.42.46.08.02	