


Secteur métro - lot MD11 - Orsay 91 400
PC - Octobre 2025

PC 1

Plan de situation

Marc Barani architectes C&E INEX VPEAS JR acoustique MRP paysage



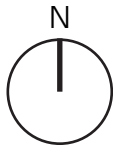

Lot MD 11


Viaduc ligne 18

Lumen learning center

Gare ligne 18

Faculté de pharmacie de l'université Paris-Saclay

CentraleSupélec

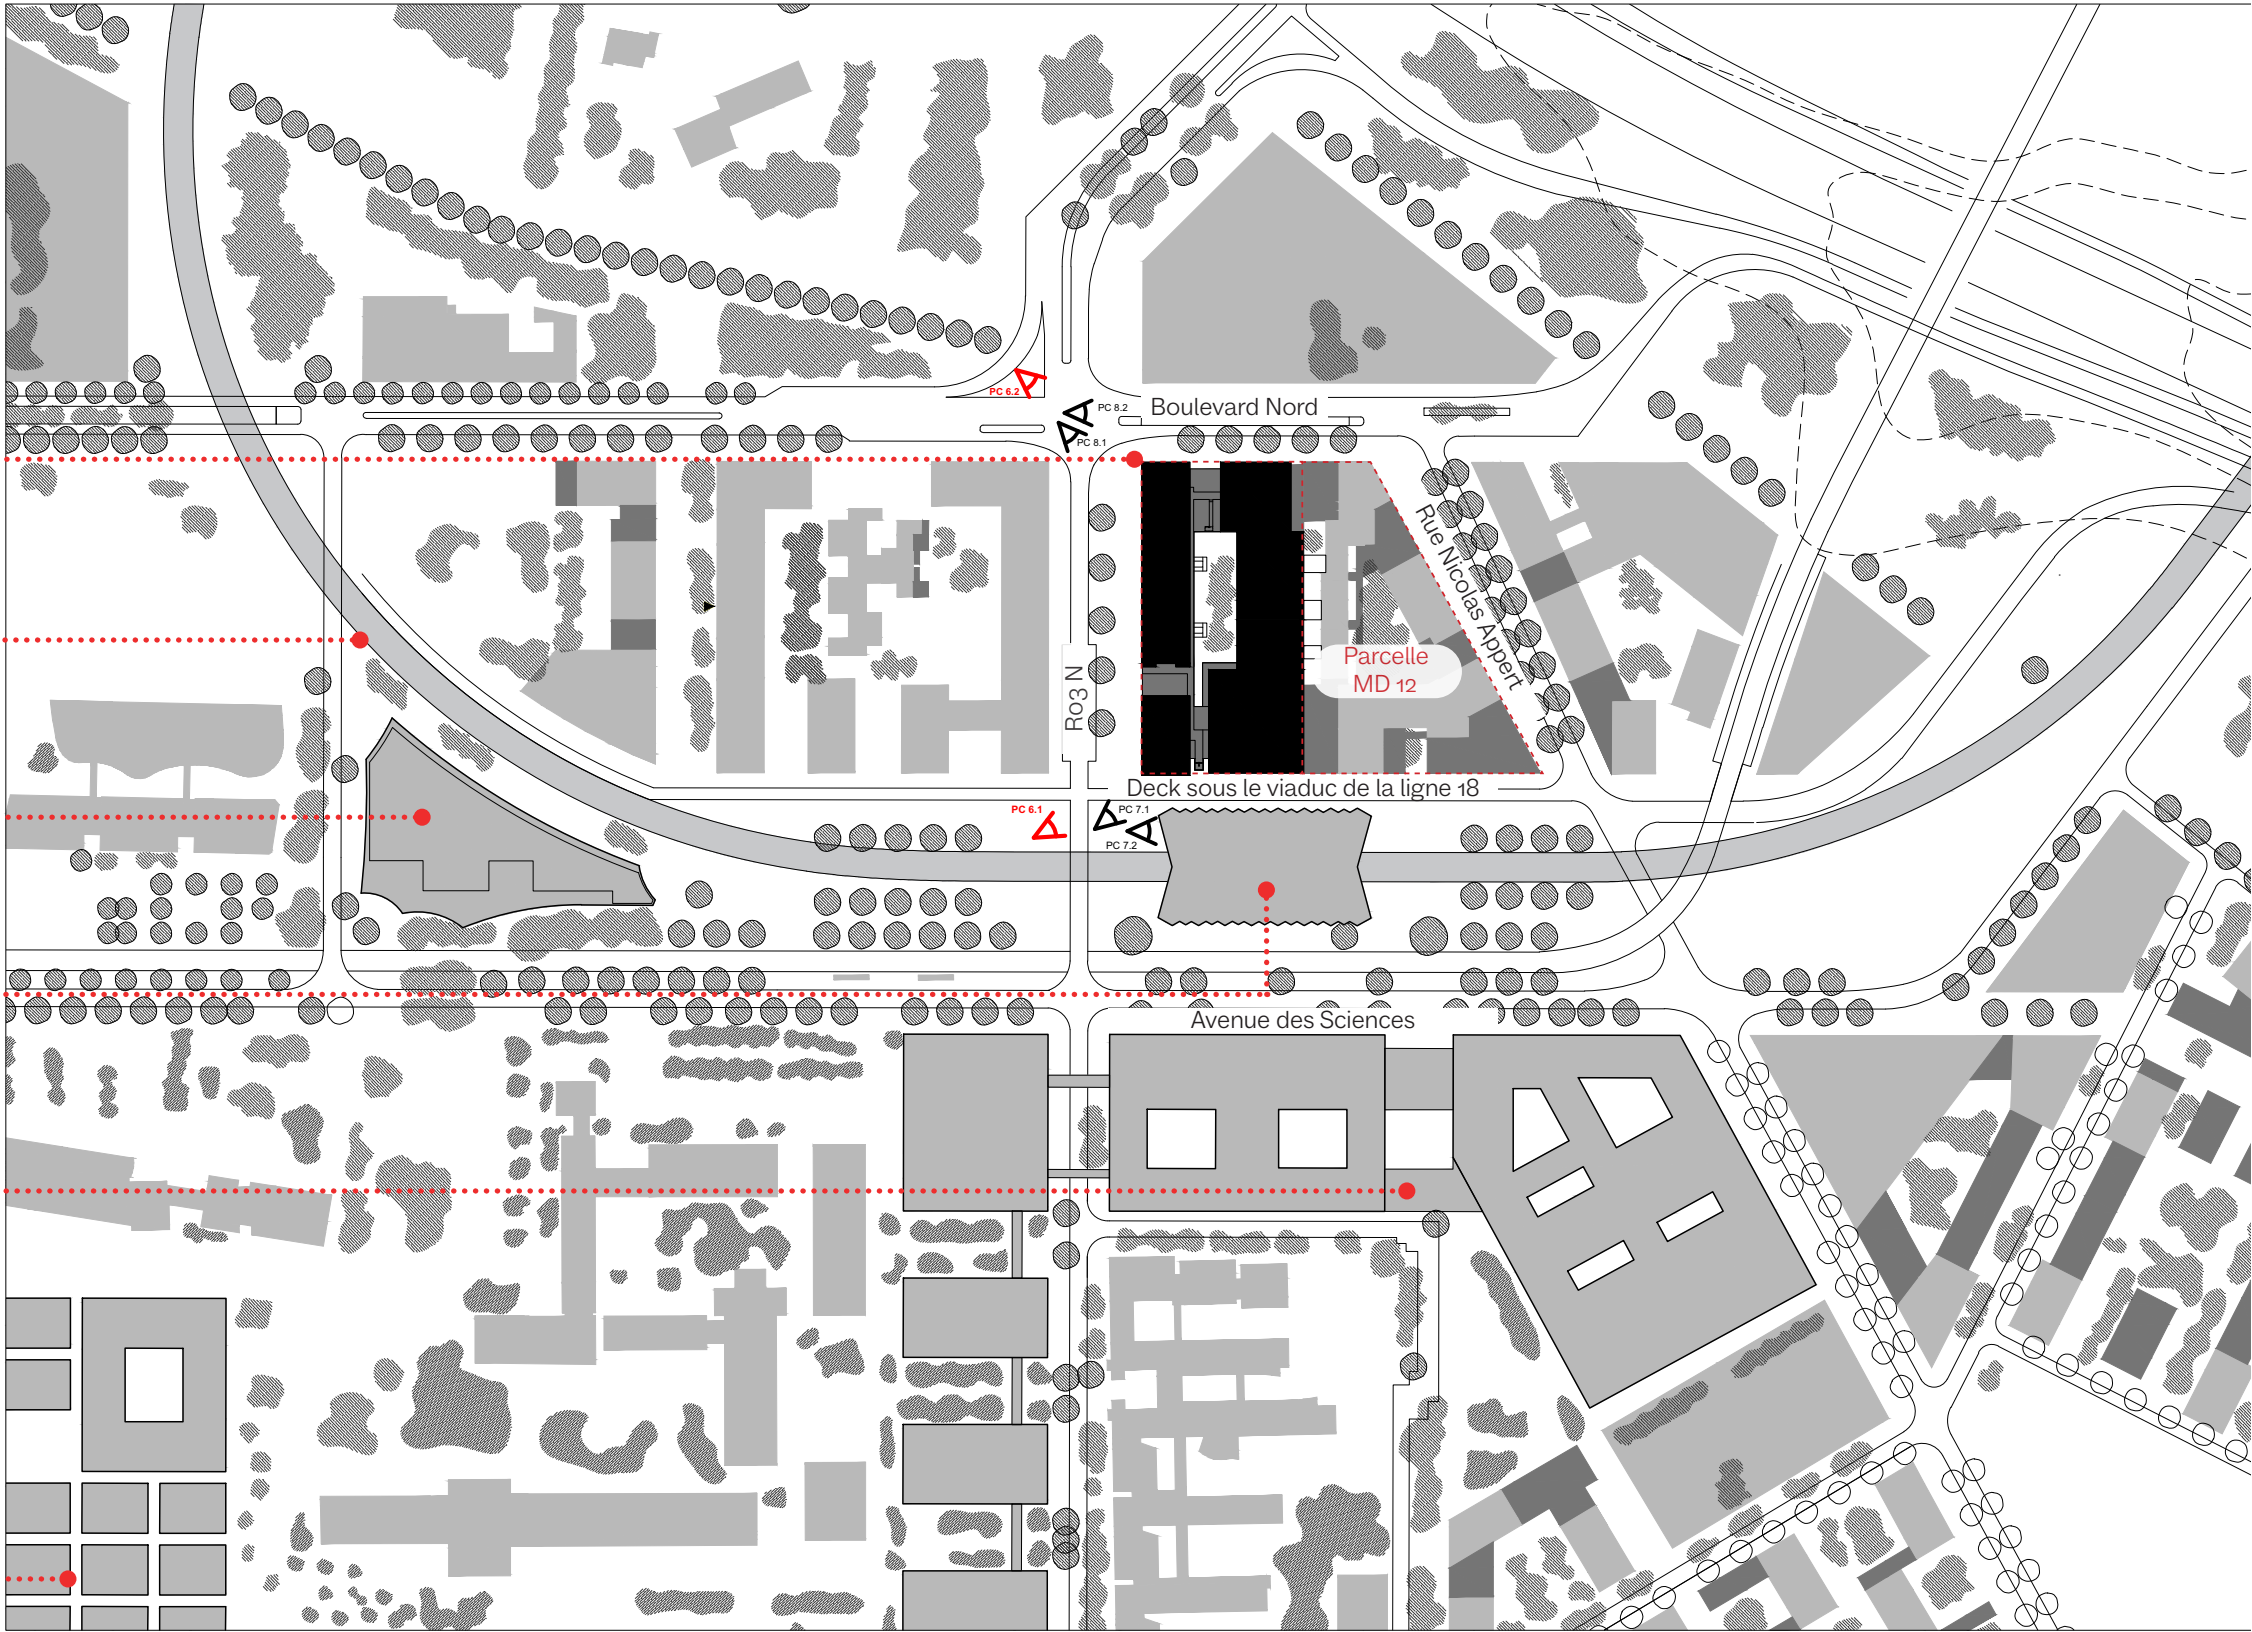

Adresse : L'ATLAS - SACLAY ZAC du quartier de Moulon, 91400 ORSAY				N° de plan: PC 1	
				Format : A3 - Paysage sans échelle	
Maître d'ouvrage : SCCV URBAN ORSAY	Maître d'œuvre : Marc BARANI Architectes	Phase de projet: Permis de Construire	Nom du plan: GSO ORSAY - Plan de situation	Echelle(s) : 1:2000	Nord : 
				Date : Octobre 2025	N° de tél contact : 01.42.46.08.02
				Email : gso-orsay@marcbarani.com	