


DEPARTEMENT DE LA CORREZE  
COMMUNE de CONDAT S/GANAVEIX  
Propriété LESPINAS/ROL - ANNEXE 4-2  
Othophotographie IGN (2021-2023)

CADASTRE : SECTIONS AC/AE

ECHELLE : 1/ 15000

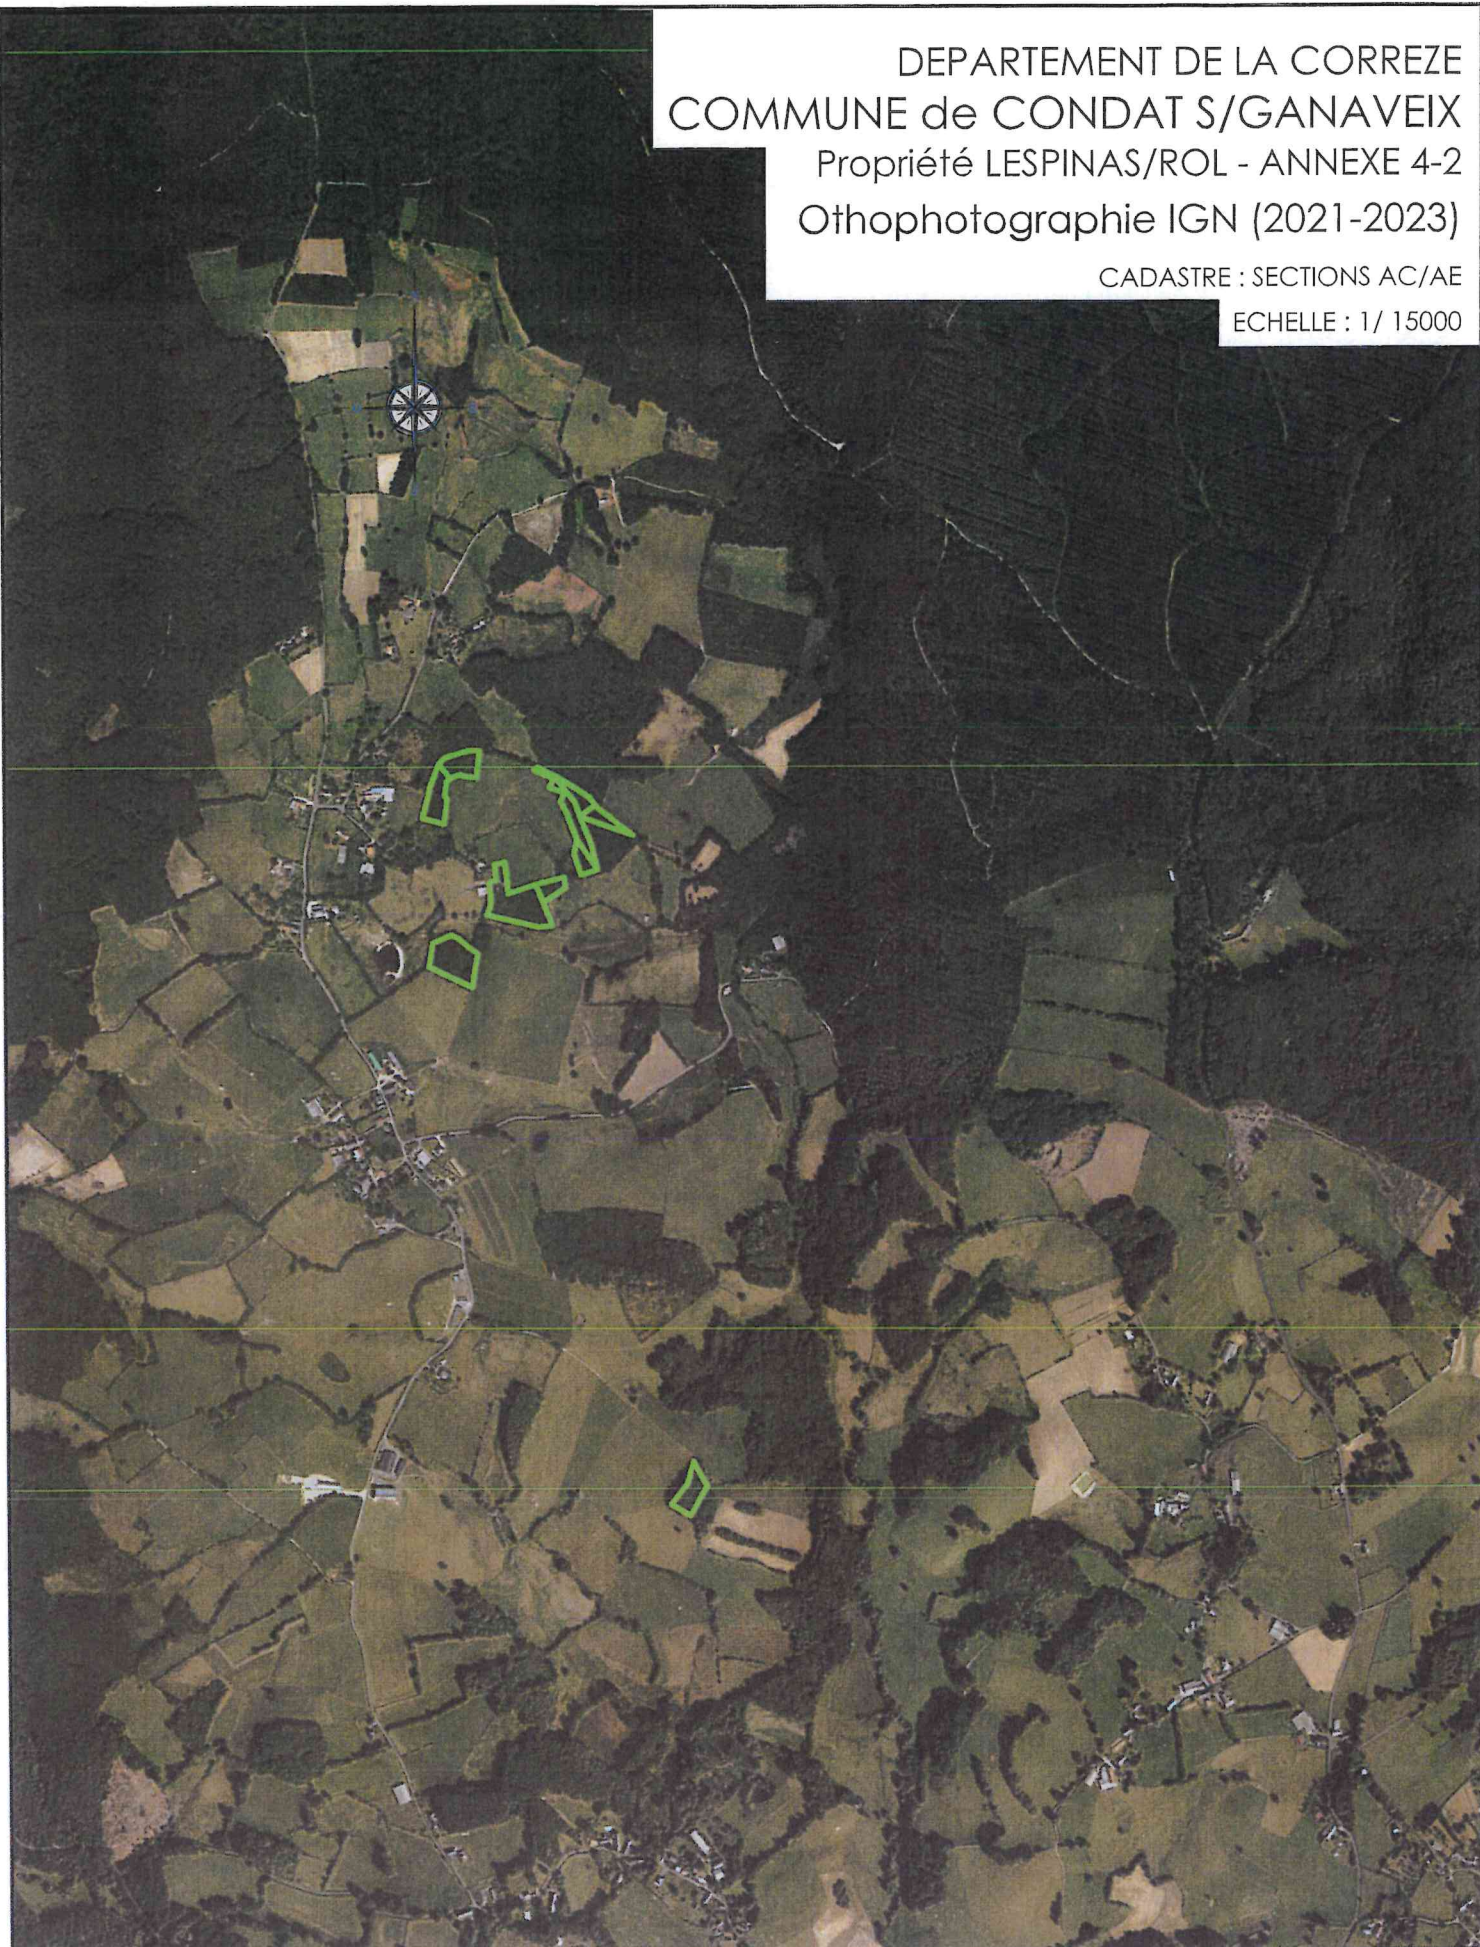

Siège social : 57, avenue du Stade  
Résidence Henri Queuille  
19140 UZERCHE  
TEL. 05 55 73 20 02

Bureau secondaire : 22, rue Atlantis  
Immeuble Antares  
Ester Technopole  
87000 LIMOGES  
Tel. 05 55 32 44 15

contact@dubroca-letrange.fr  
www.dubroca-letrange.fr

**LEGENDE :**

- Borne OGE nouvelle
- Borne Existante
- Piquet-clou
- Clôture
- Haie
- Limite
- Application cadastrale
- Limite de fait
- Limite certaine existante préalablement

Signature du géomètre responsable:



Système de coordonnées :

Planimétrie : CC45  
Altimétrie : IGN69

Dessiné par  
E. LETRANGE


Date : 16-01-2026

Dossier n° : 260016

DEPARTEMENT DE LA CORREZE  
COMMUNE de CONDAT S/GANAVEIX  
Propriété LESPINAS/ROL - ANNEXE 3  
Plan de situation

CADASTRE : SECTIONS AC/AE

ECHELLE : 1/25000

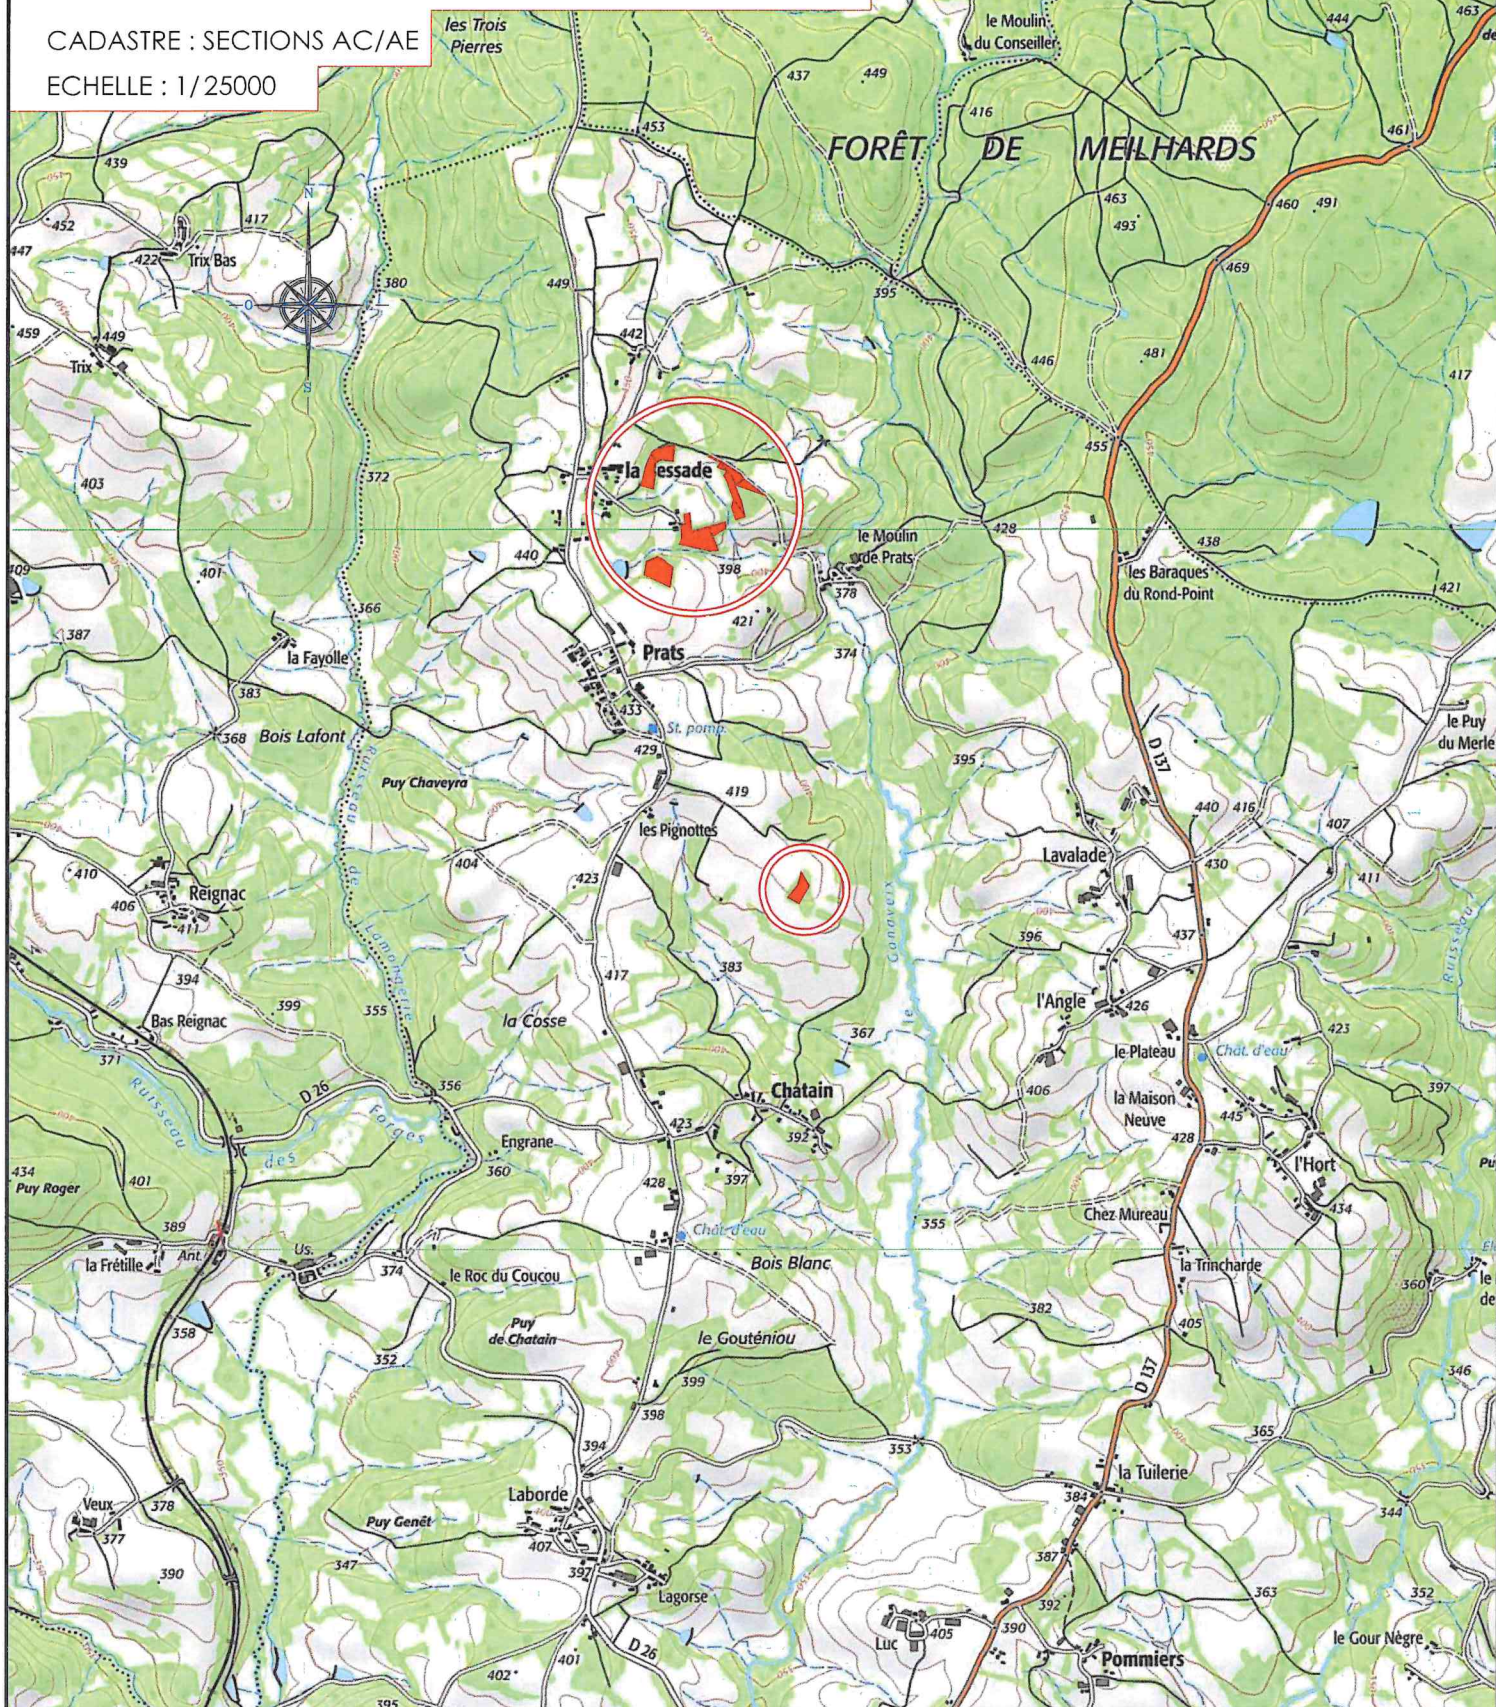

Siège social : 57, avenue du Stade  
Résidence Henri Queuille  
19140 UZERCHE  
TEL. 05 55 73 20 02

Bureau secondaire : 22, rue Atlantis  
Immeuble Antares  
Ester Technopole  
87000 LIMOGES  
Tel. 05 55 32 44 15

contact@dubroca-letrange.fr  
www.dubroca-letrange.fr

**LEGENDE :**

- Borne OGE nouvelle
- Borne Existante
- Piquet-clou
- Clôture
- Haie
- Délimitation
- Application cadastrale
- Limite de fait
- Limite certaine existante préalablement

Signature du géomètre responsable:



Système de coordonnées :

Planimétrie : CC45

Altimétrie : IGN69

Dessiné par  
E. LETRANGE

Date : 16-01-2026

Dossier n° : 260016