








W:\LE PERREUX SUR MARNE_204 av Brossolette Ormes\PRXorm 03_PG\PLN\PRXorm DCE 2025\PRXorm DCE 03.pln

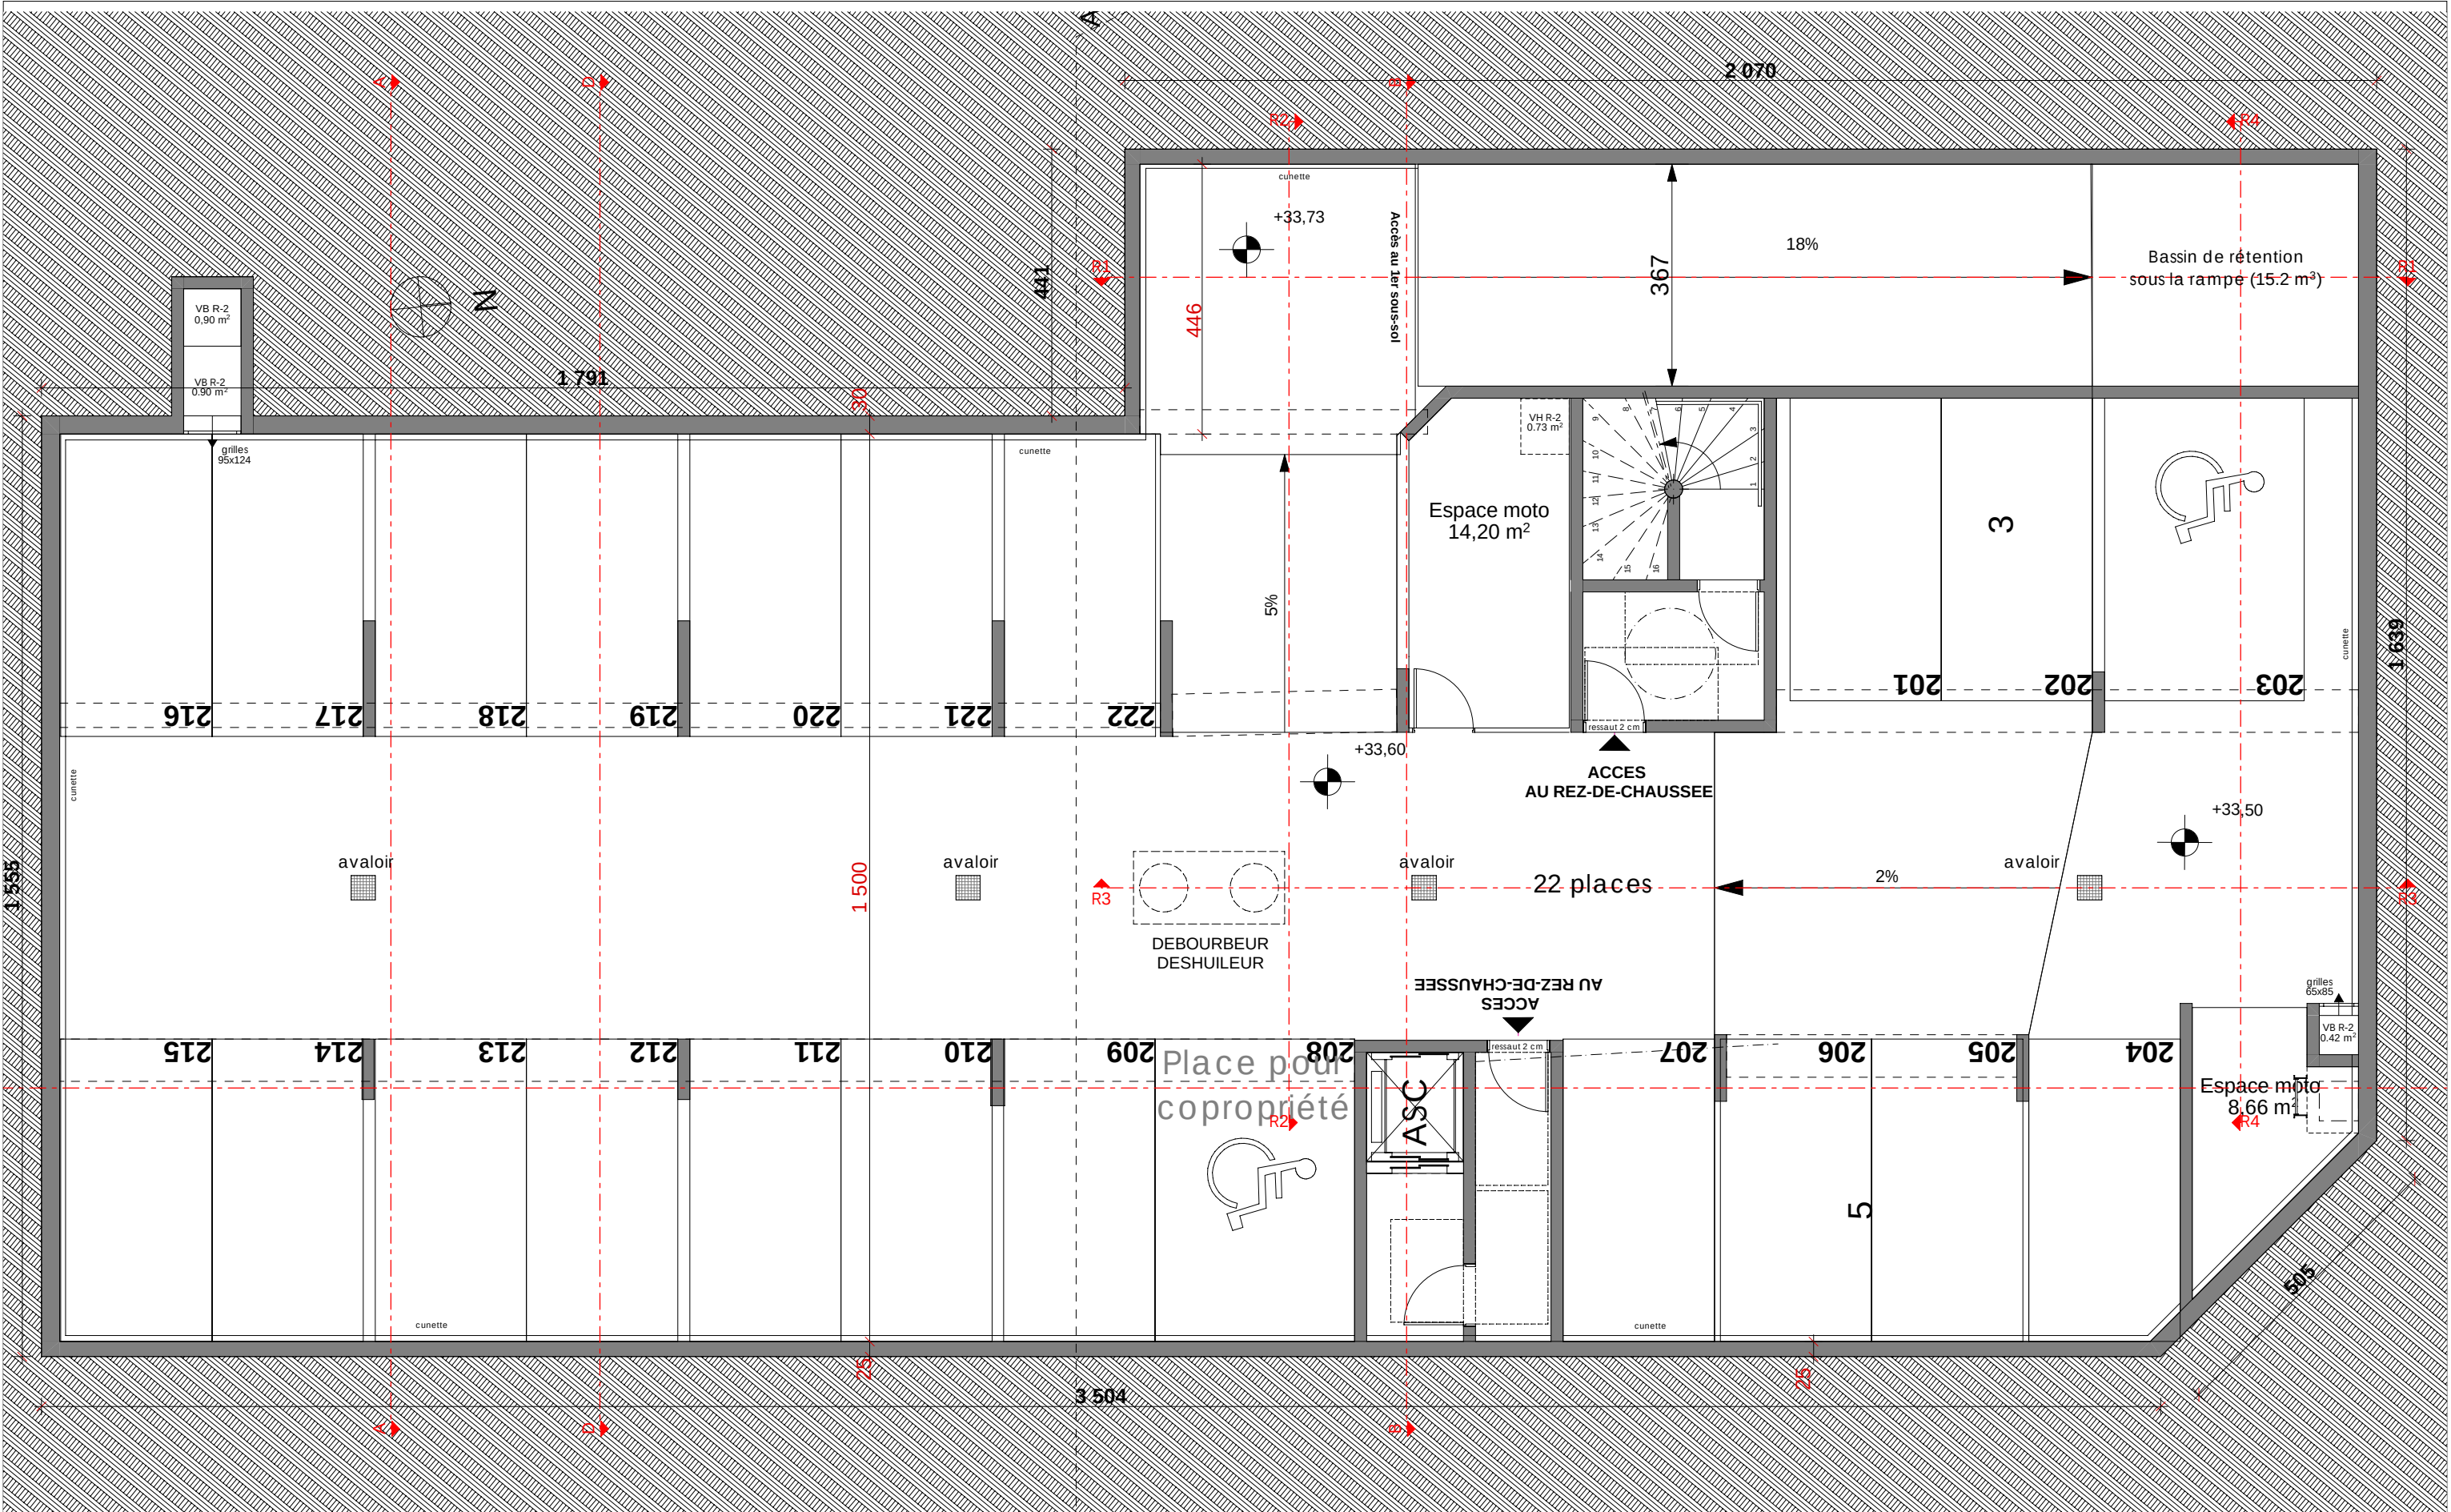


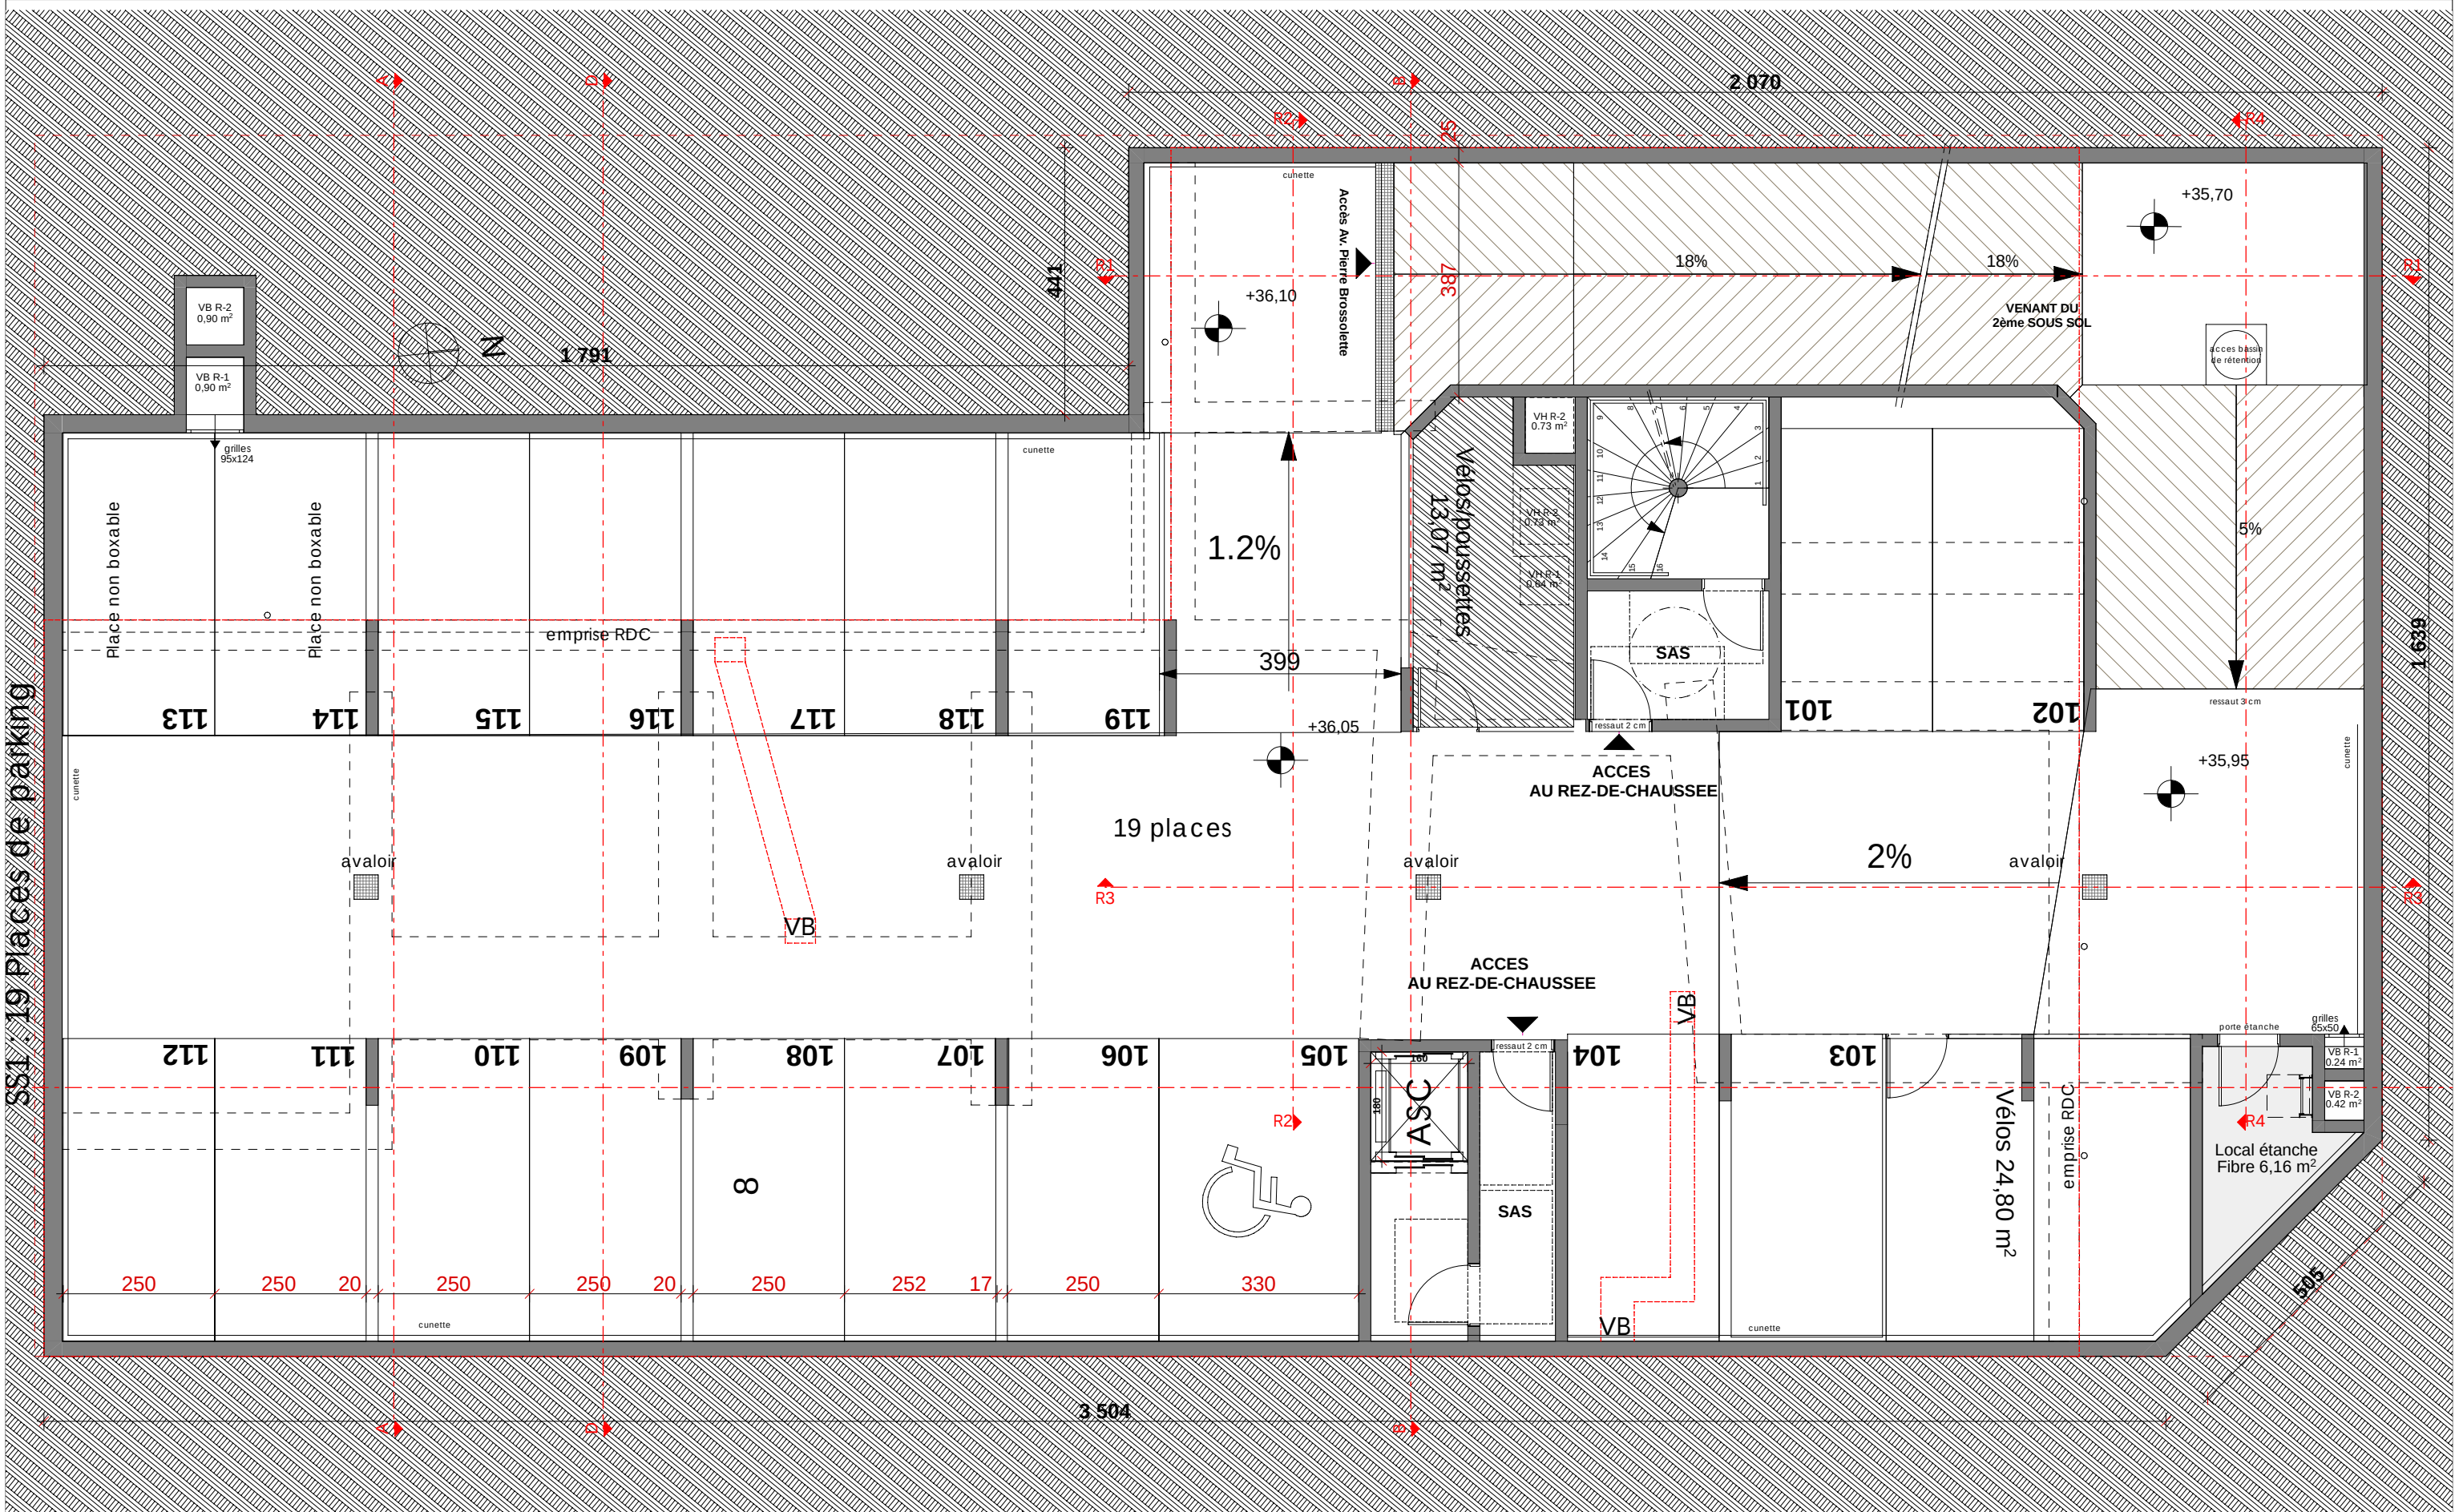


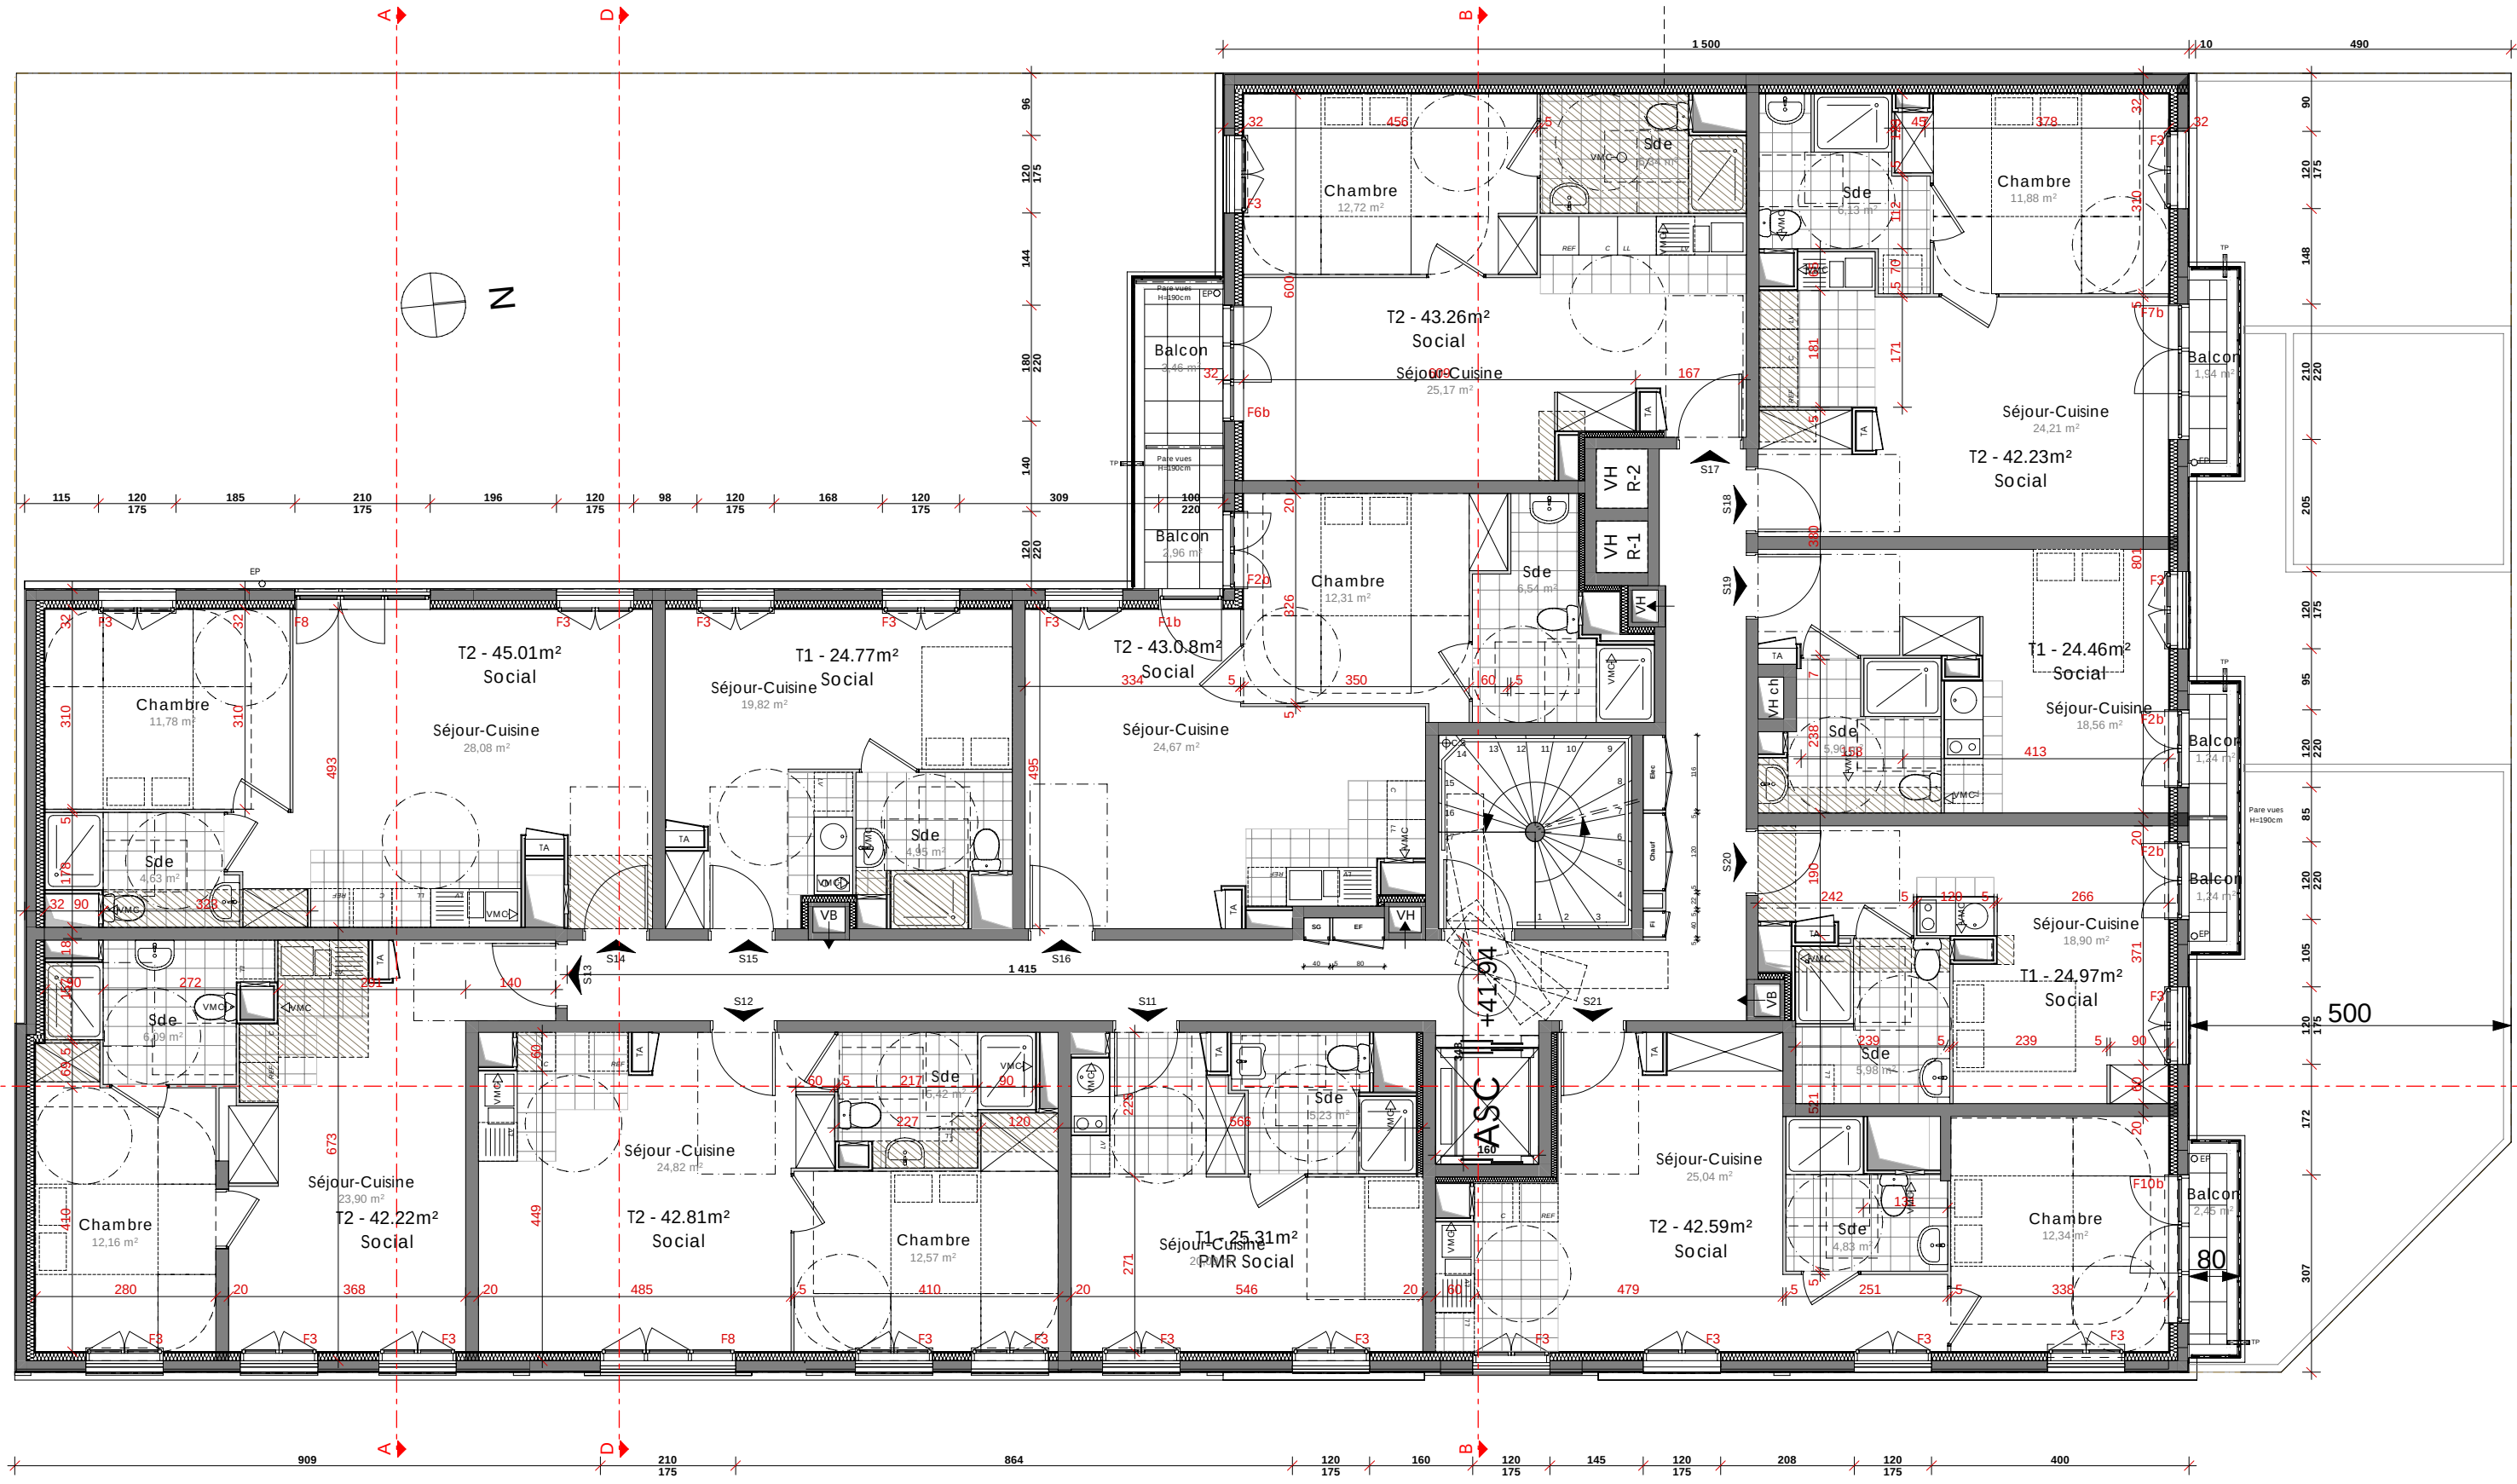


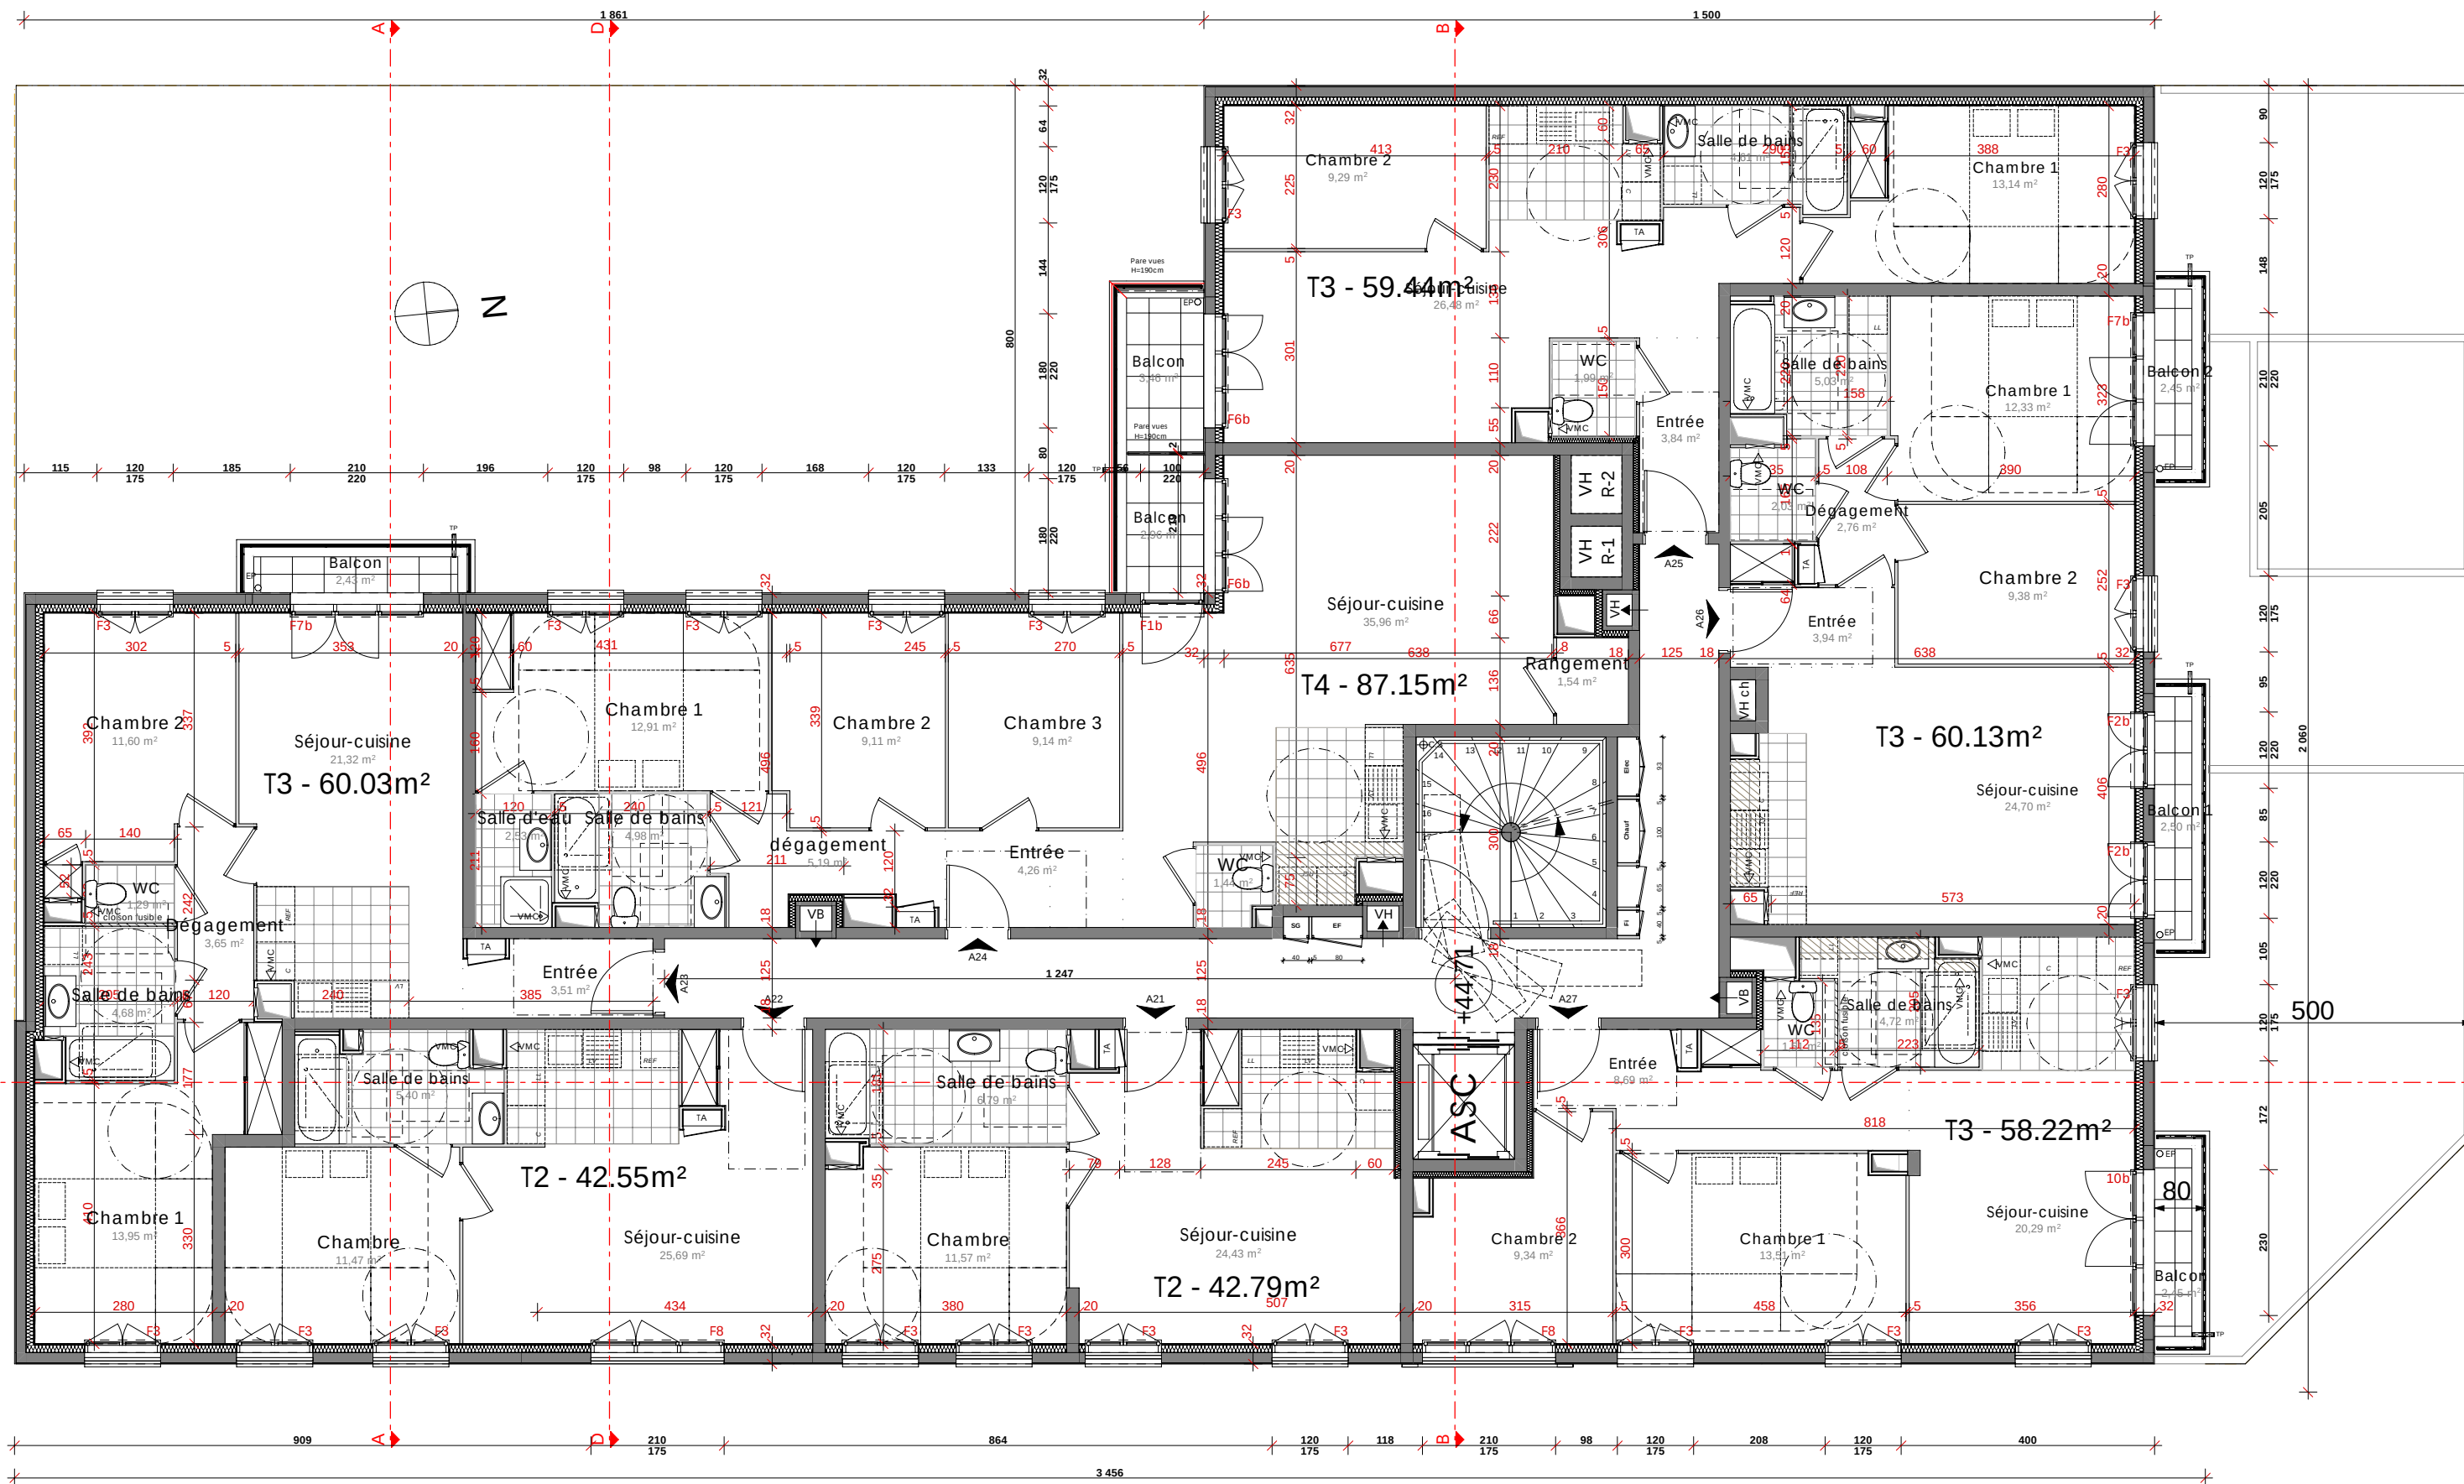

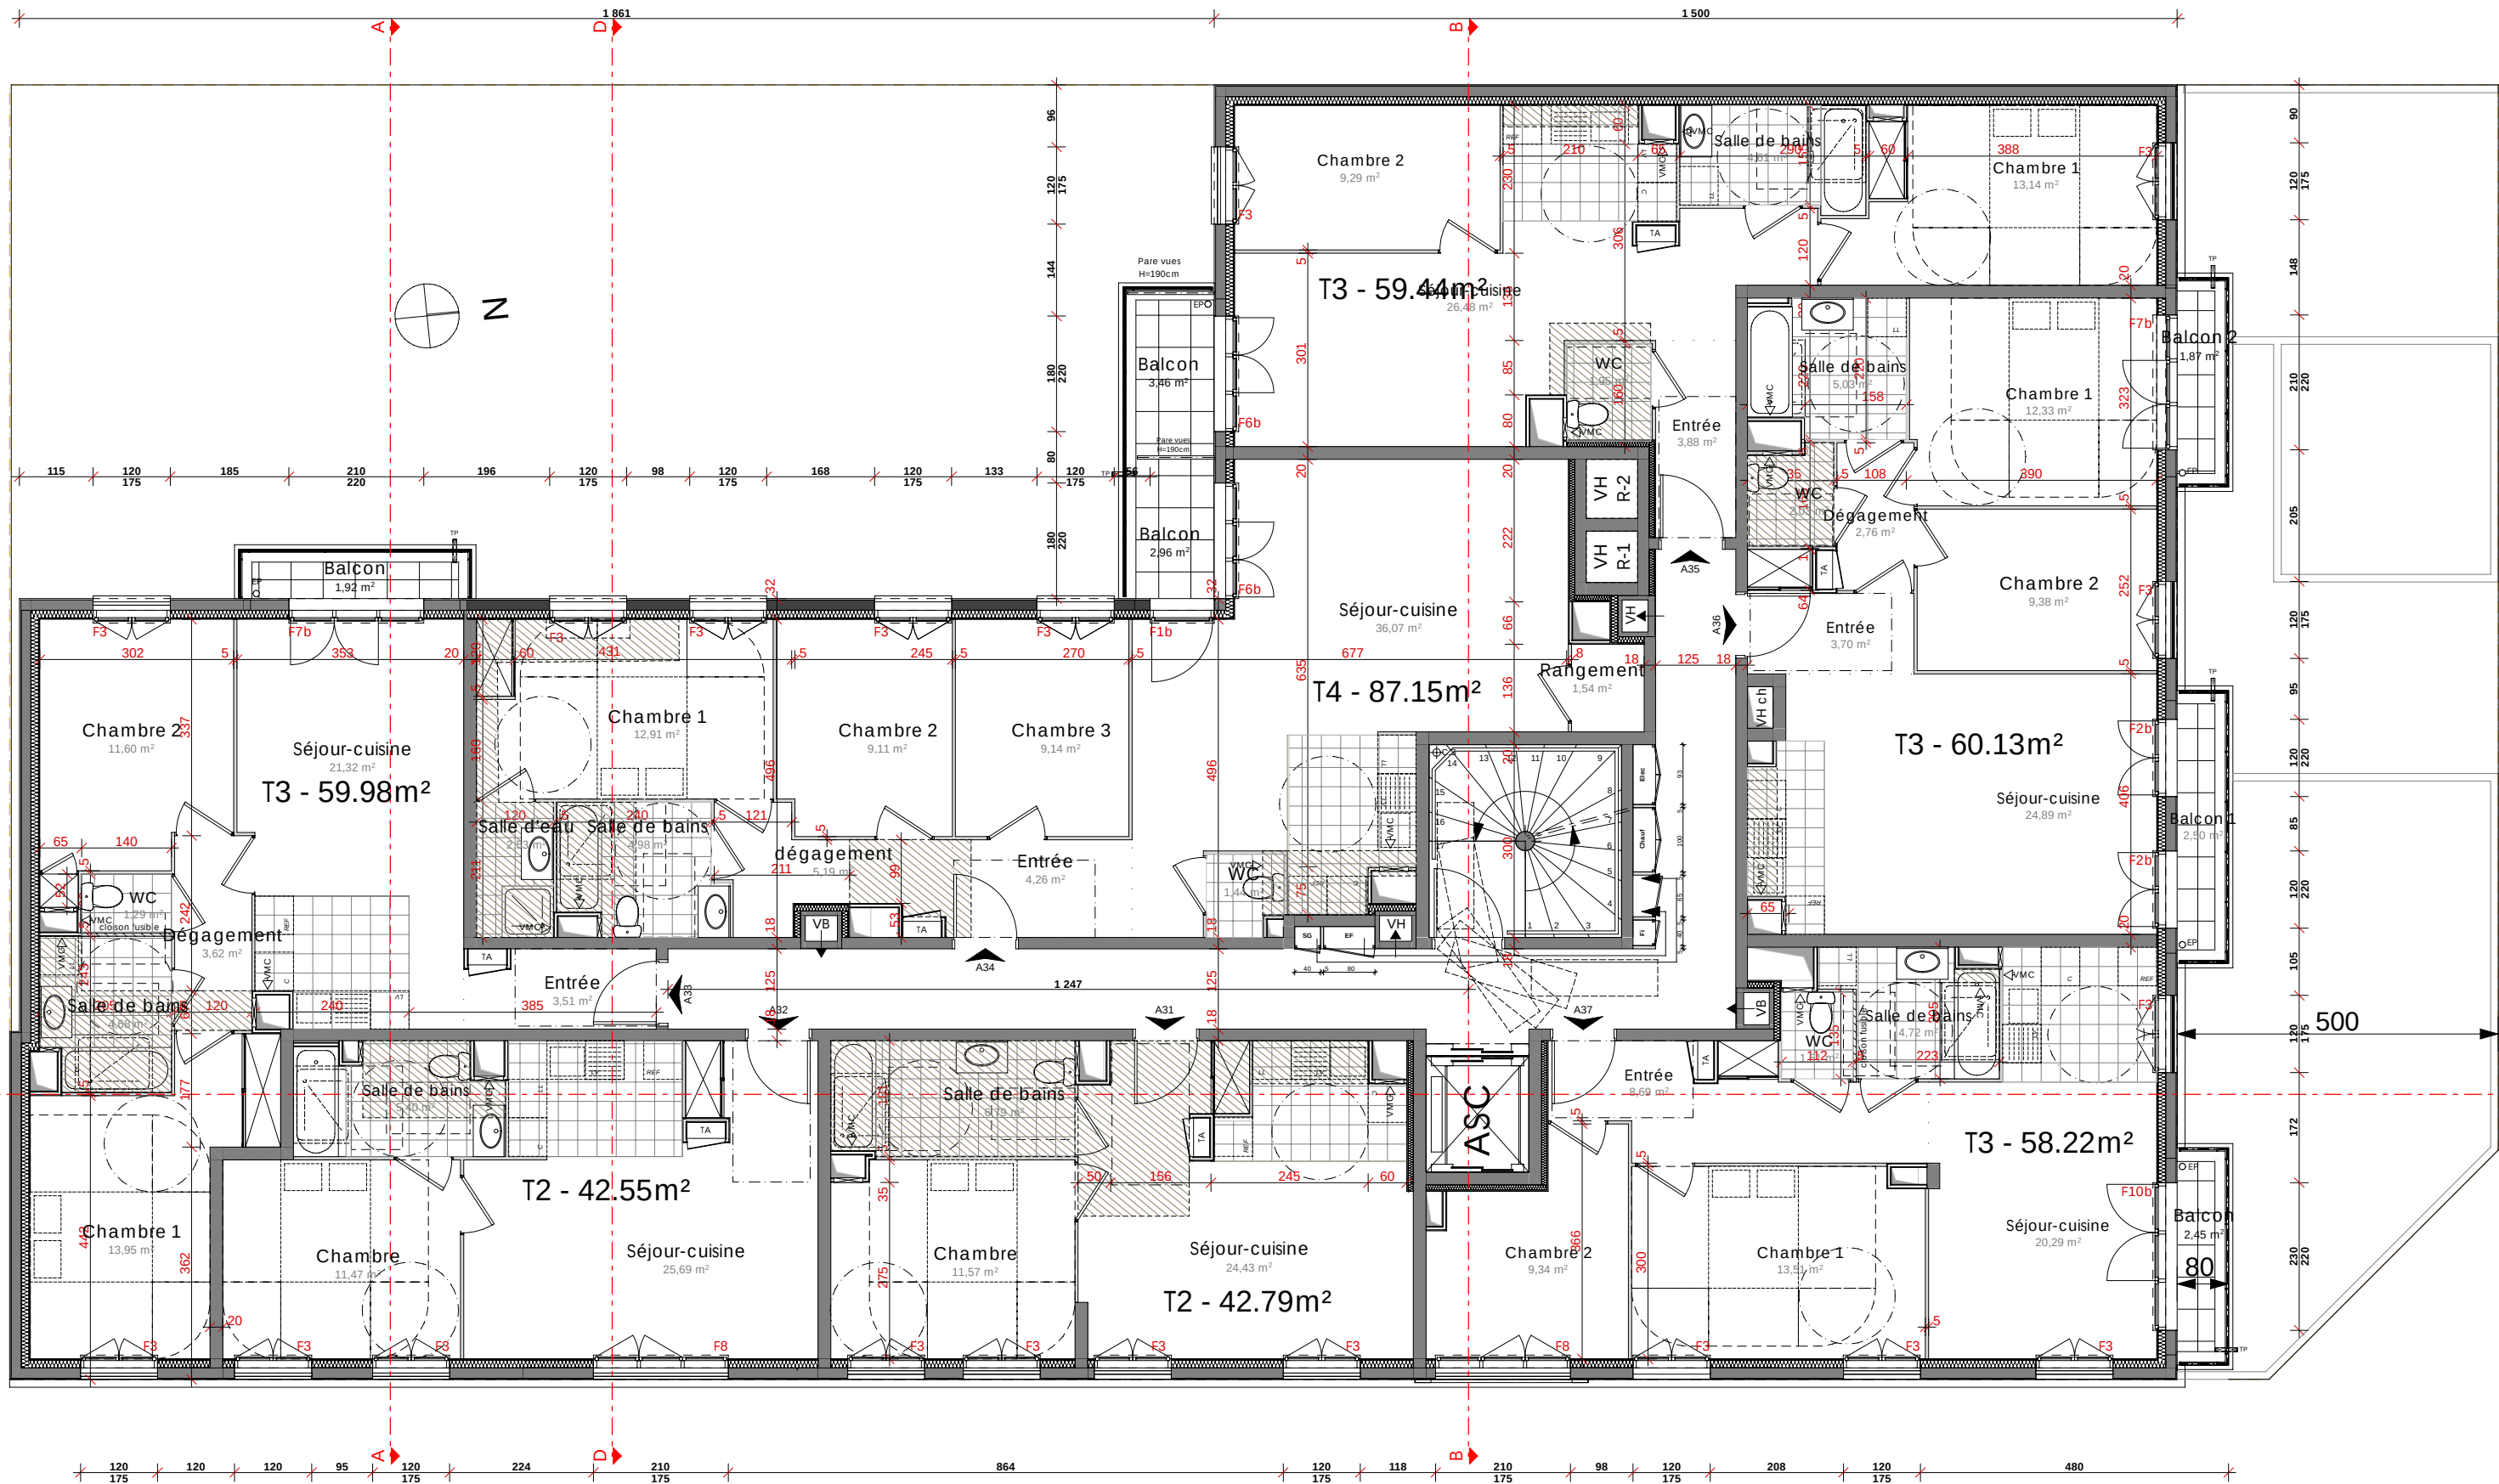

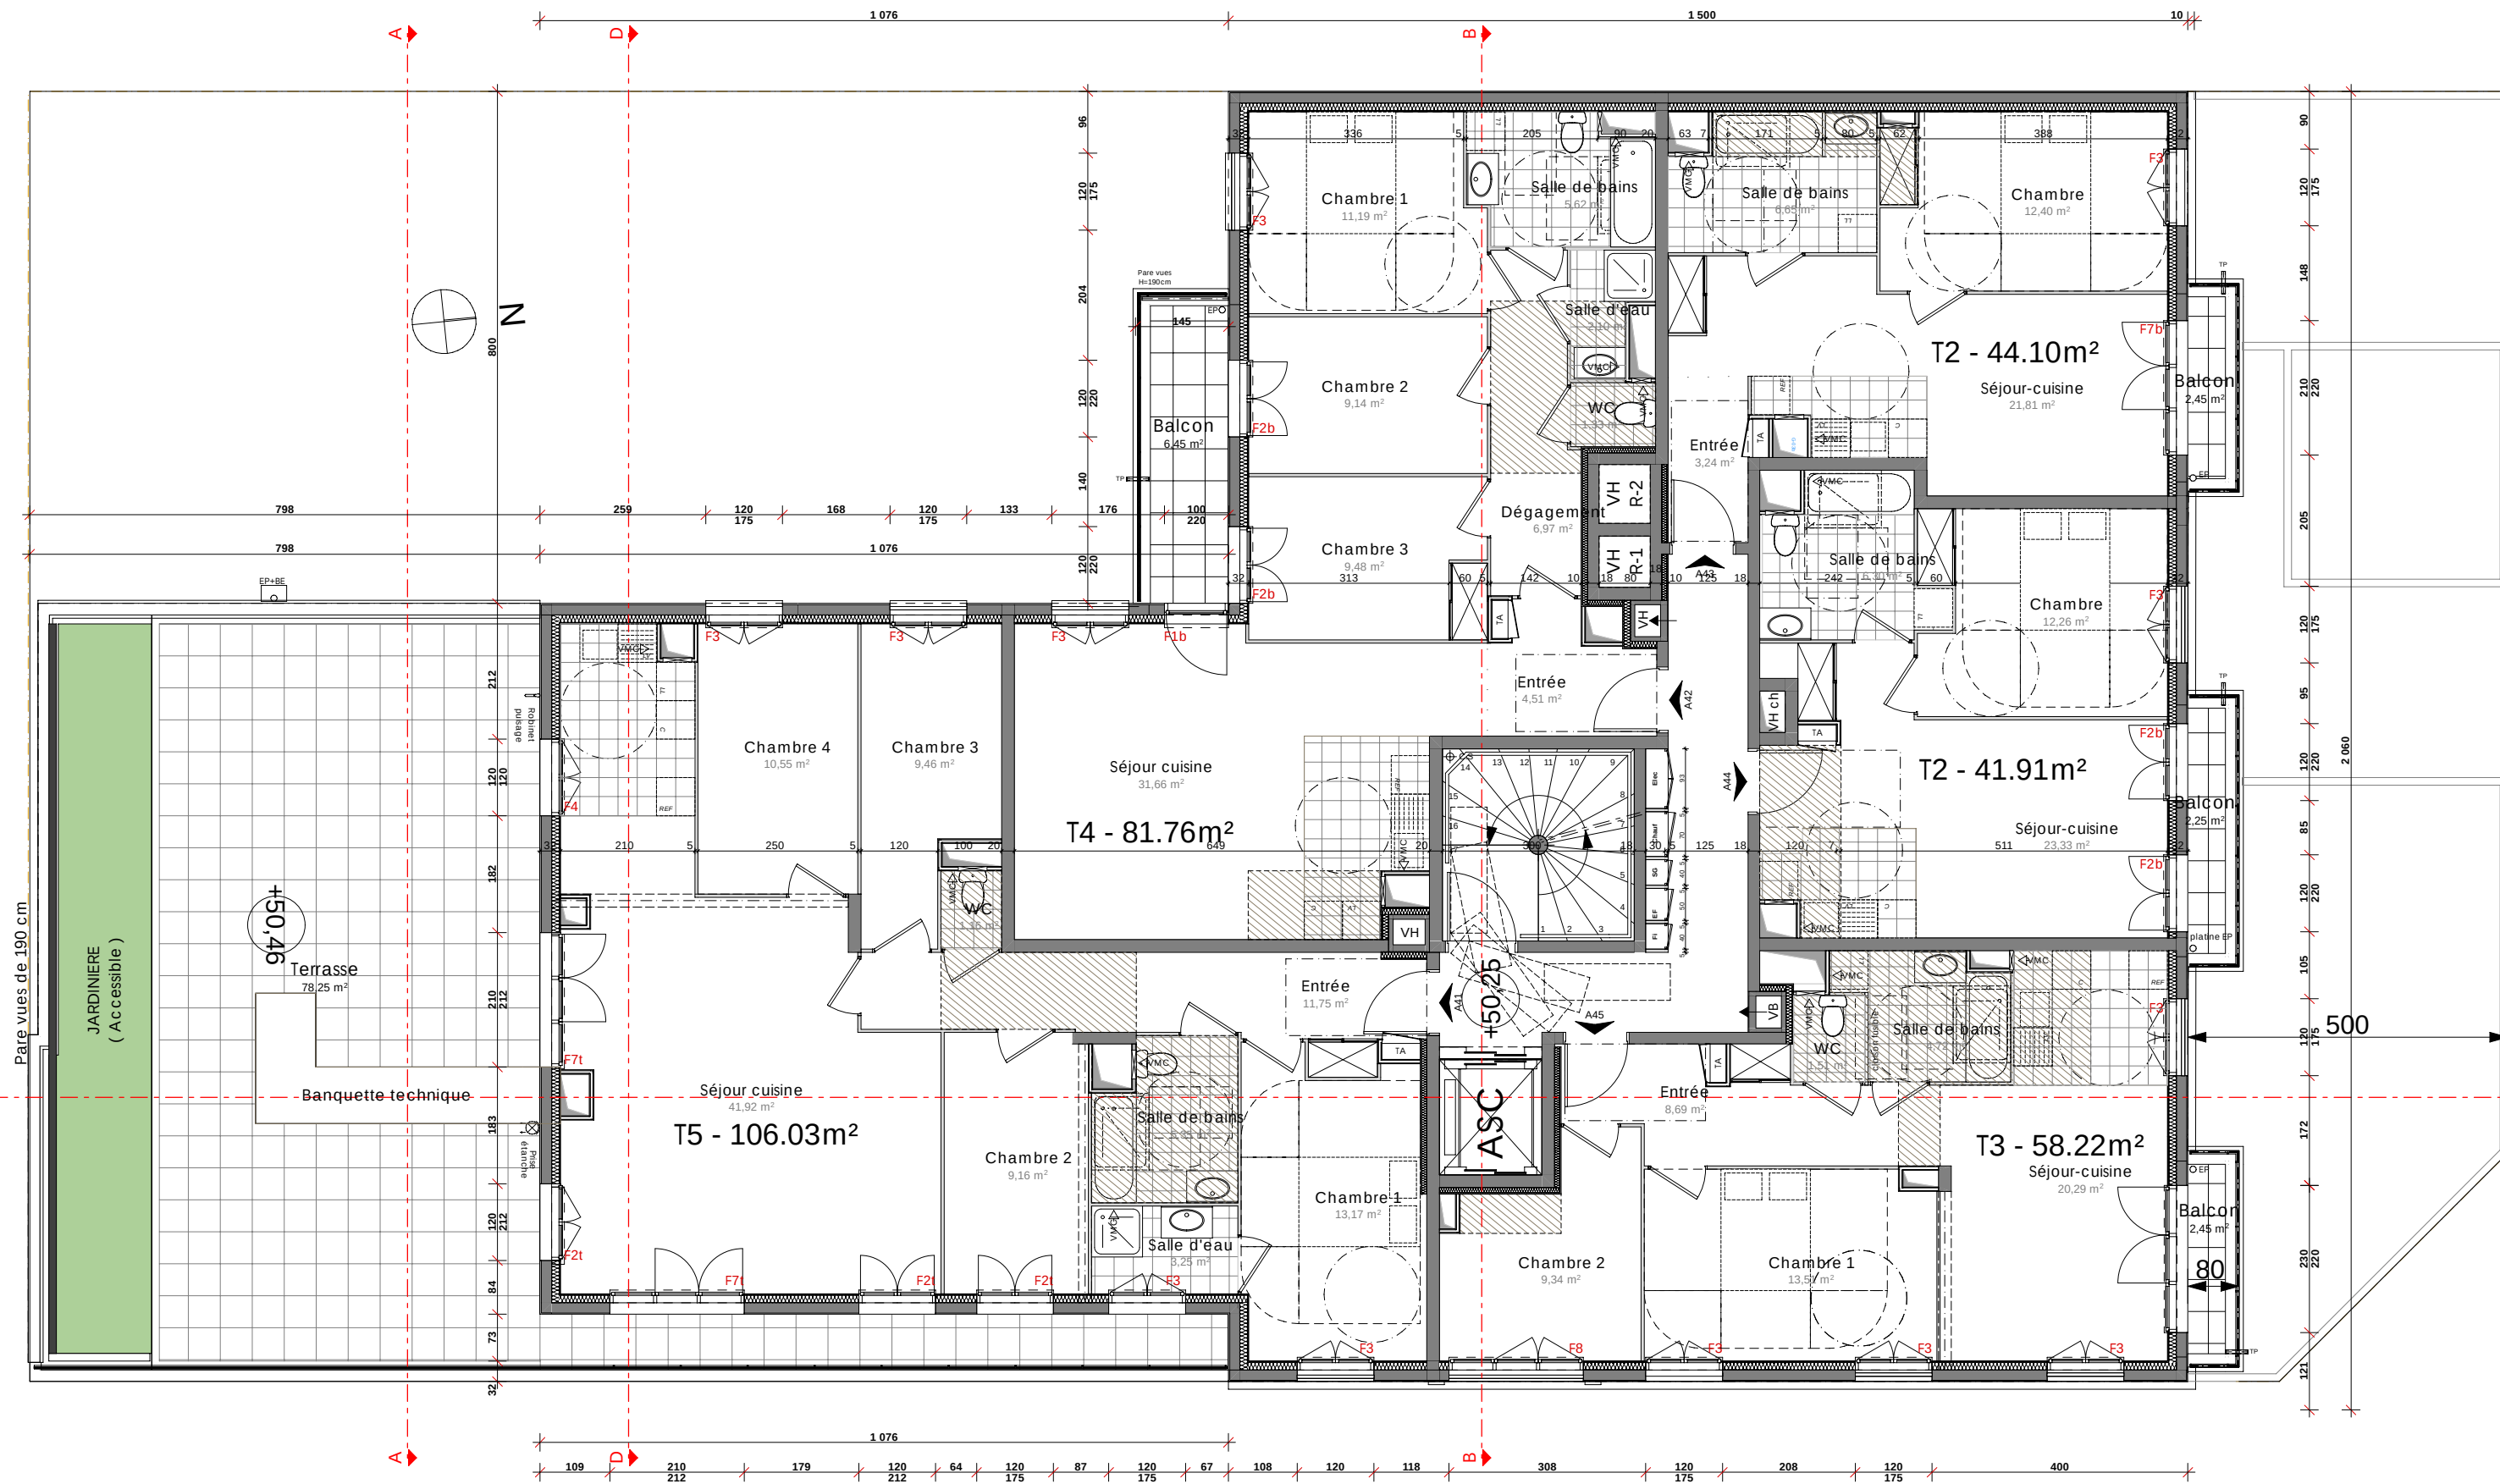

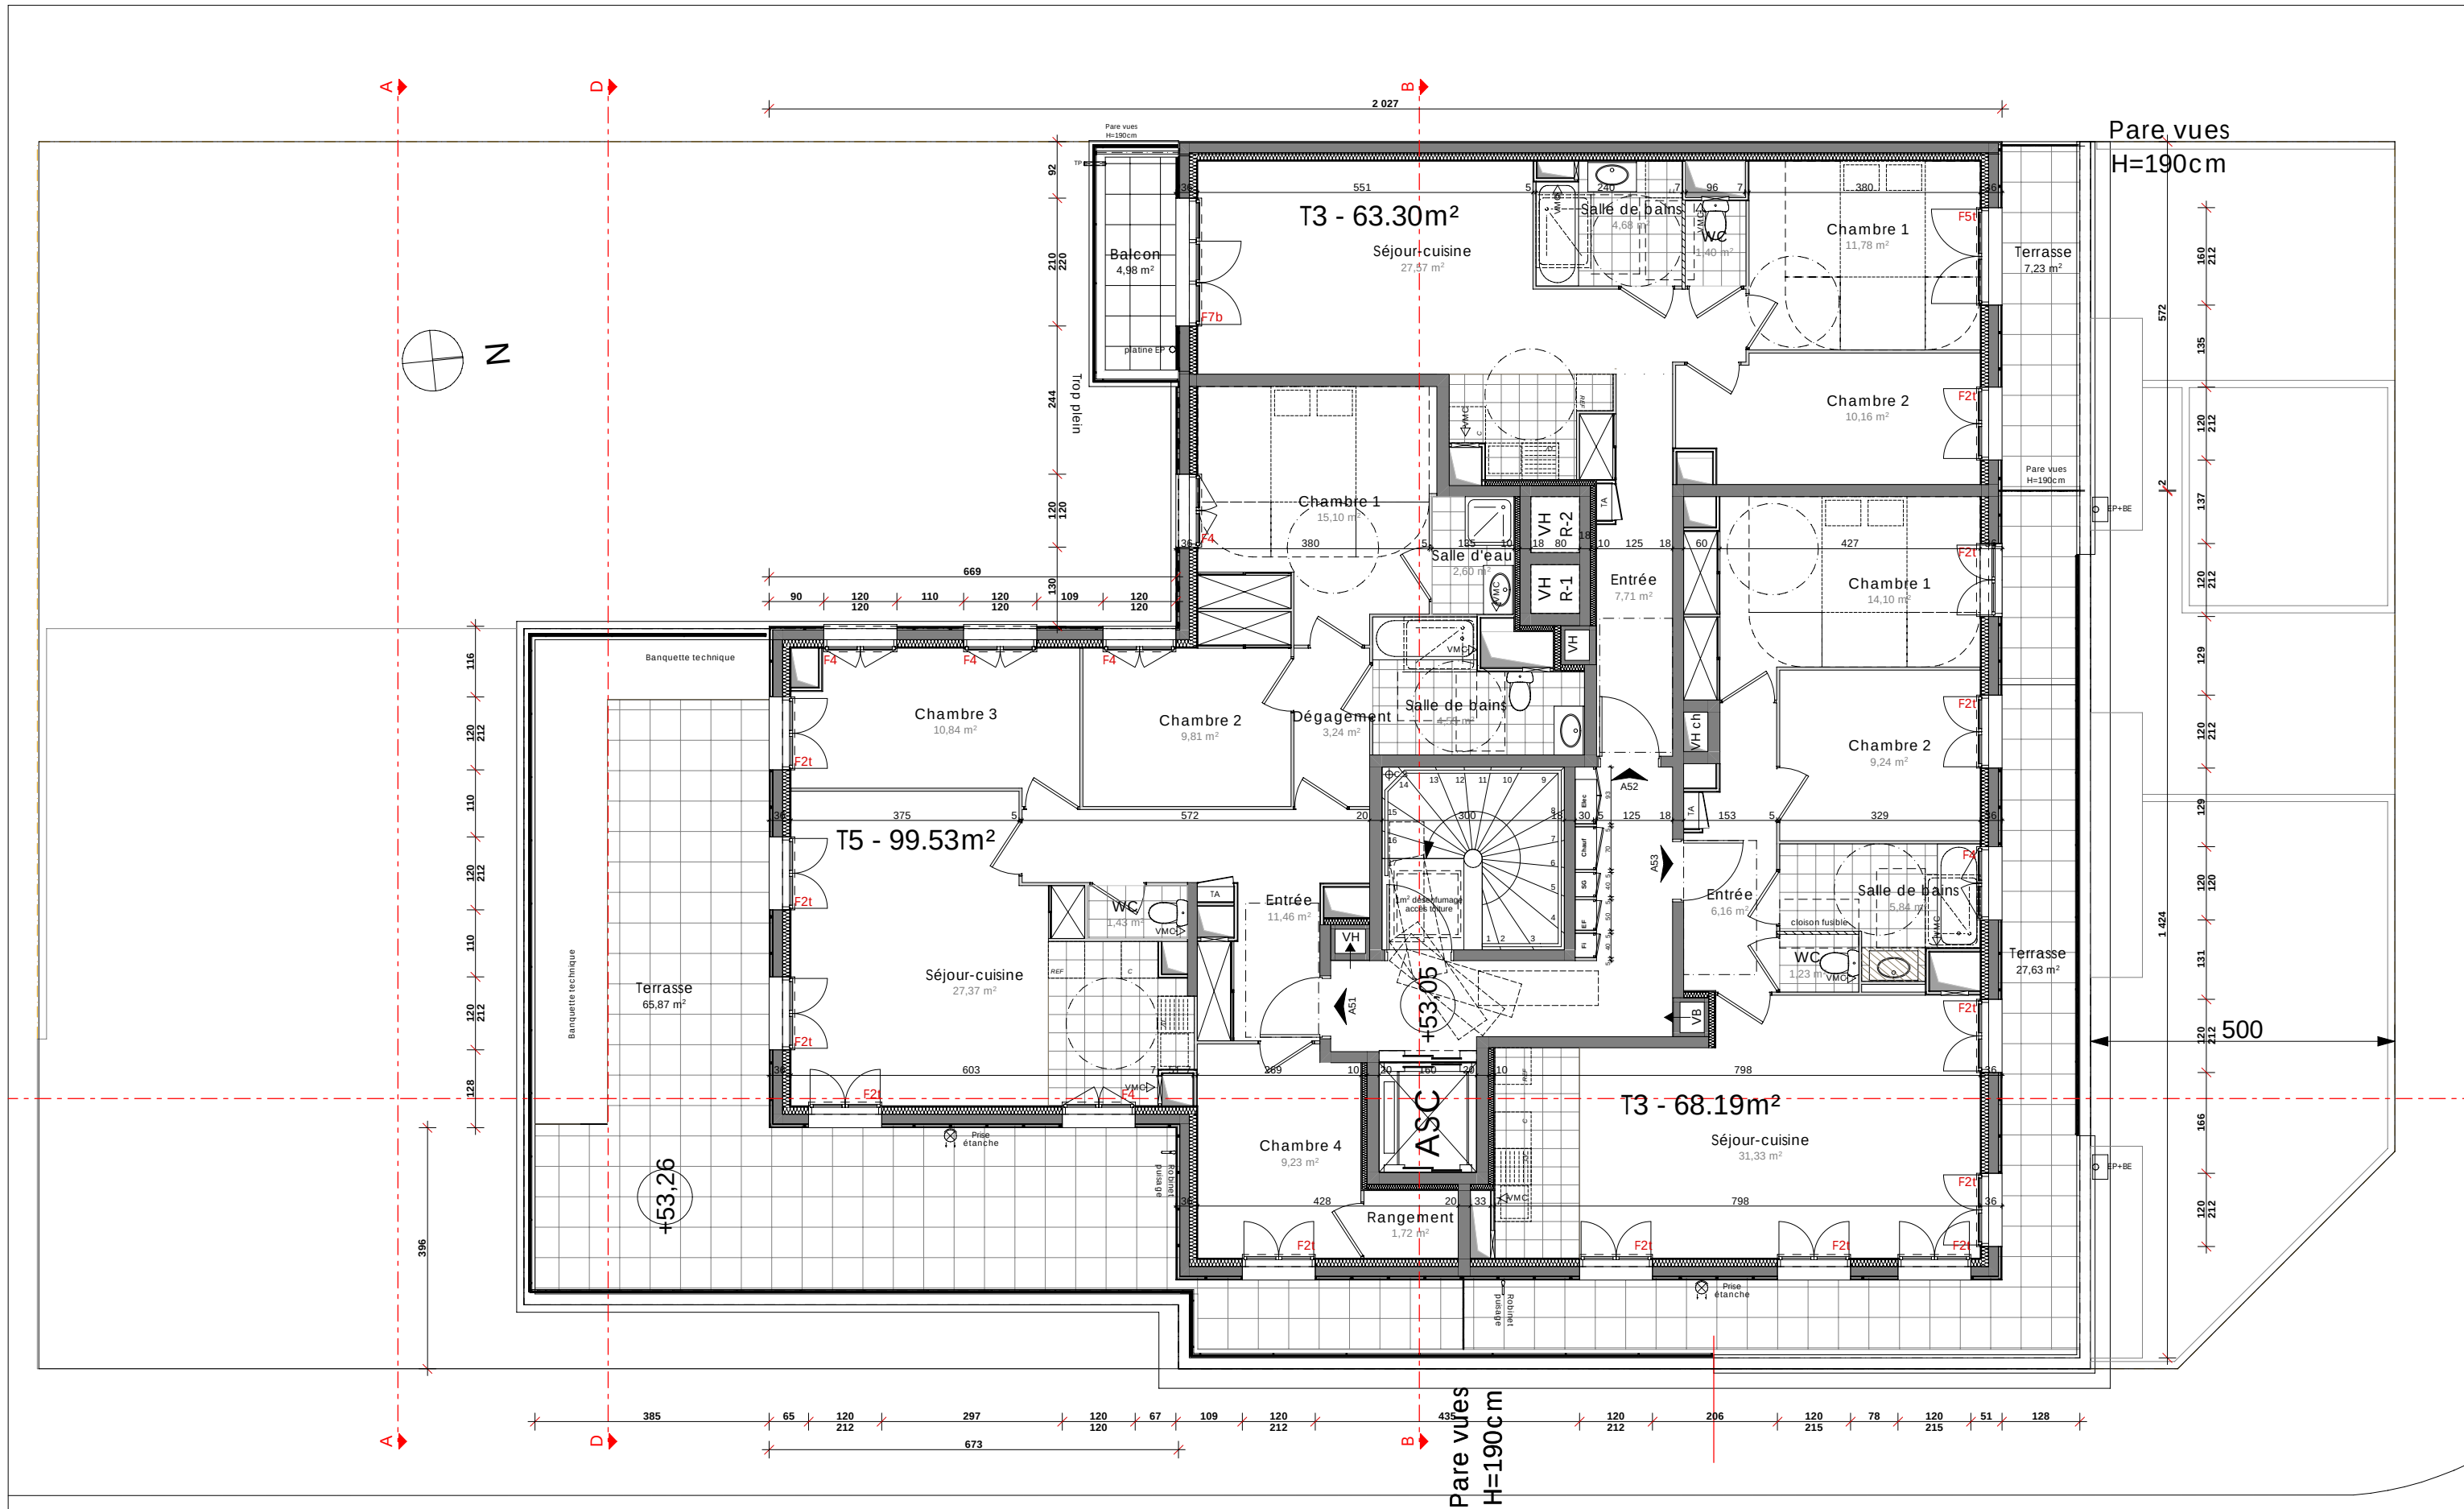

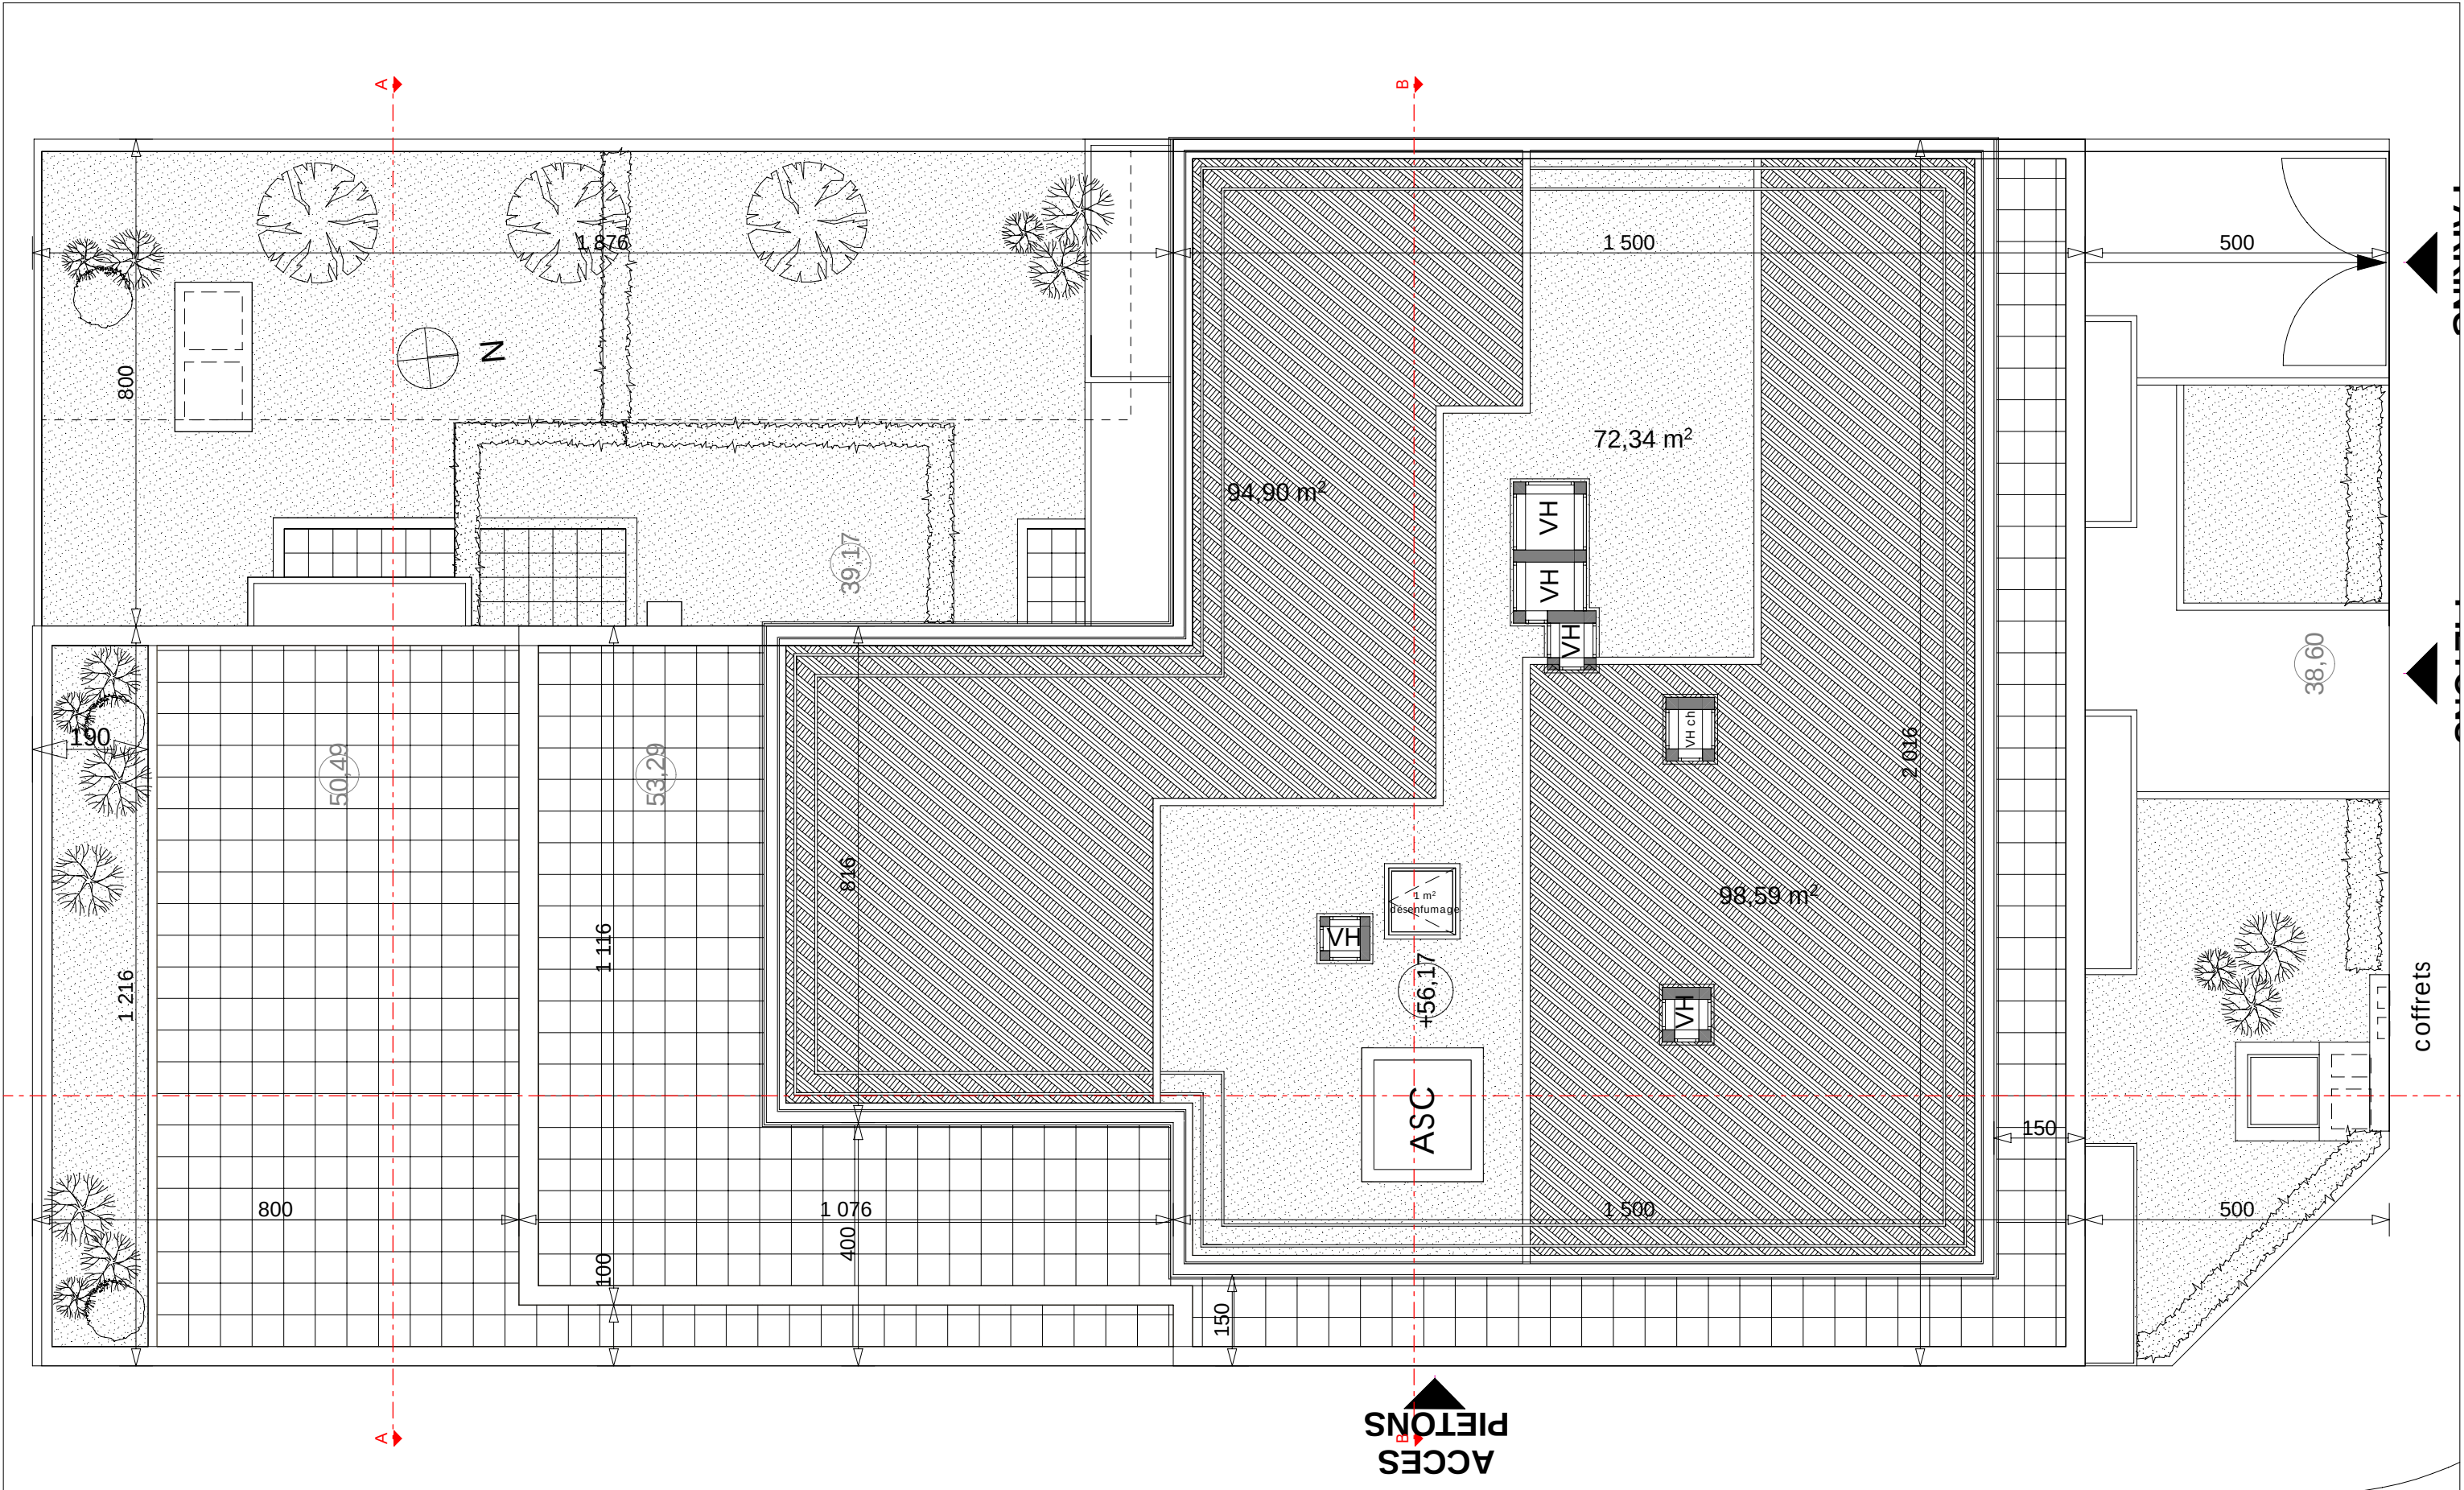

Matériaux de façades

- 1- Enduit gratté « blanc »
- 2- Enduit taloché « blanc » (ep 2cm)
- 3- Enduit gratté « ton pierre »
- 4- Pierre collée calcaire plat - Rocamat Anstrude
- 5- Pierre collée calcaire avec bossage - Rocamat Anstrude
- 6- Tôle découpée METAL POURPRE ref SOME LAMENTA DPM10137 - RAL 7016
- 7- Zinc à joints debout - VMZ Anthra-zinc
- 8- Grille métallique à claire voie - Ral 7016
- 9- Porte de garage métallique - Ral 7016
- 10-Menuiseries PVC plaxées - Ral 7016
- 11-Pare vue cadre métallique Ral 7016 vitrage opalin blanc
- 12-Corniche béton peinture blanche avec couvertine alu - Ral 7037
- 13-Descente EP et boîte à eau zinc prépatiné
- 14-Soubassement pierre dure
- 15-Porte métallique pleine ou vitrée - Ral 7016



- Matériaux de façades
- 1- Enduit gratté « blanc »
 - 2- Enduit taloché « blanc » (ep 2cm)
 - 3- Enduit gratté « ton pierre »
 - 4- Pierre collée calcaire plat - Rocamat Anstrude
 - 5- Pierre collée calcaire avec bossage - Rocamat Anstrude
 - 6- Tôle découpée METAL POURPRE ref SOME LAMENTA DPM10137 - RAL 7016
 - 7- Zinc à joints debout - VMZ Anthra-zinc
 - 8- Grille métallique à claire voie - Ral 7016
 - 9- Porte de garage métallique - Ral 7016
 - 10- Menuiseries PVC plaxées - Ral 7016
 - 11- Pare vue cadre métallique Ral 7016 vitrage opalin blanc
 - 12- Corniche béton peinture blanche avec couvertine alu - Ral 7037
 - 13- Descente EP et boîte à eau zinc prépatiné
 - 14- Soubassement pierre dure
 - 15- Porte métallique pleine ou vitrée - Ral 7016



Avenue Pierre Brossolette





- Matériaux de façades
- 1- Enduit gratté « blanc »
 - 2- Enduit taloché « blanc » (ep 2cm)
 - 3- Enduit gratté « ton pierre »
 - 4- Pierre collée calcaire plat - Rocamat Anstrude
 - 5- Pierre collée calcaire avec bossage - Rocamat Anstrude
 - 6- Tôle découpée METAL POURPRE ref SOME LAMENTA DPM10137 - RAL 7016
 - 7- Zinc à joints debout - VMZ Anthra-zinc
 - 8- Grille métallique à claire voie - Ral 7016
 - 9- Porte de garage métallique - Ral 7016
 - 10- Menuiseries PVC plaxées - Ral 7016
 - 11- Pare vue cadre métallique Ral 7016 vitrage opalin blanc
 - 12- Corniche béton peinture blanche avec couvertine alu - Ral 7037
 - 13- Descente EP et boîte à eau zinc prépatiné
 - 14- Soubassement pierre dure
 - 15- Porte métallique pleine ou vitrée - Ral 7016




Allée des Ormes




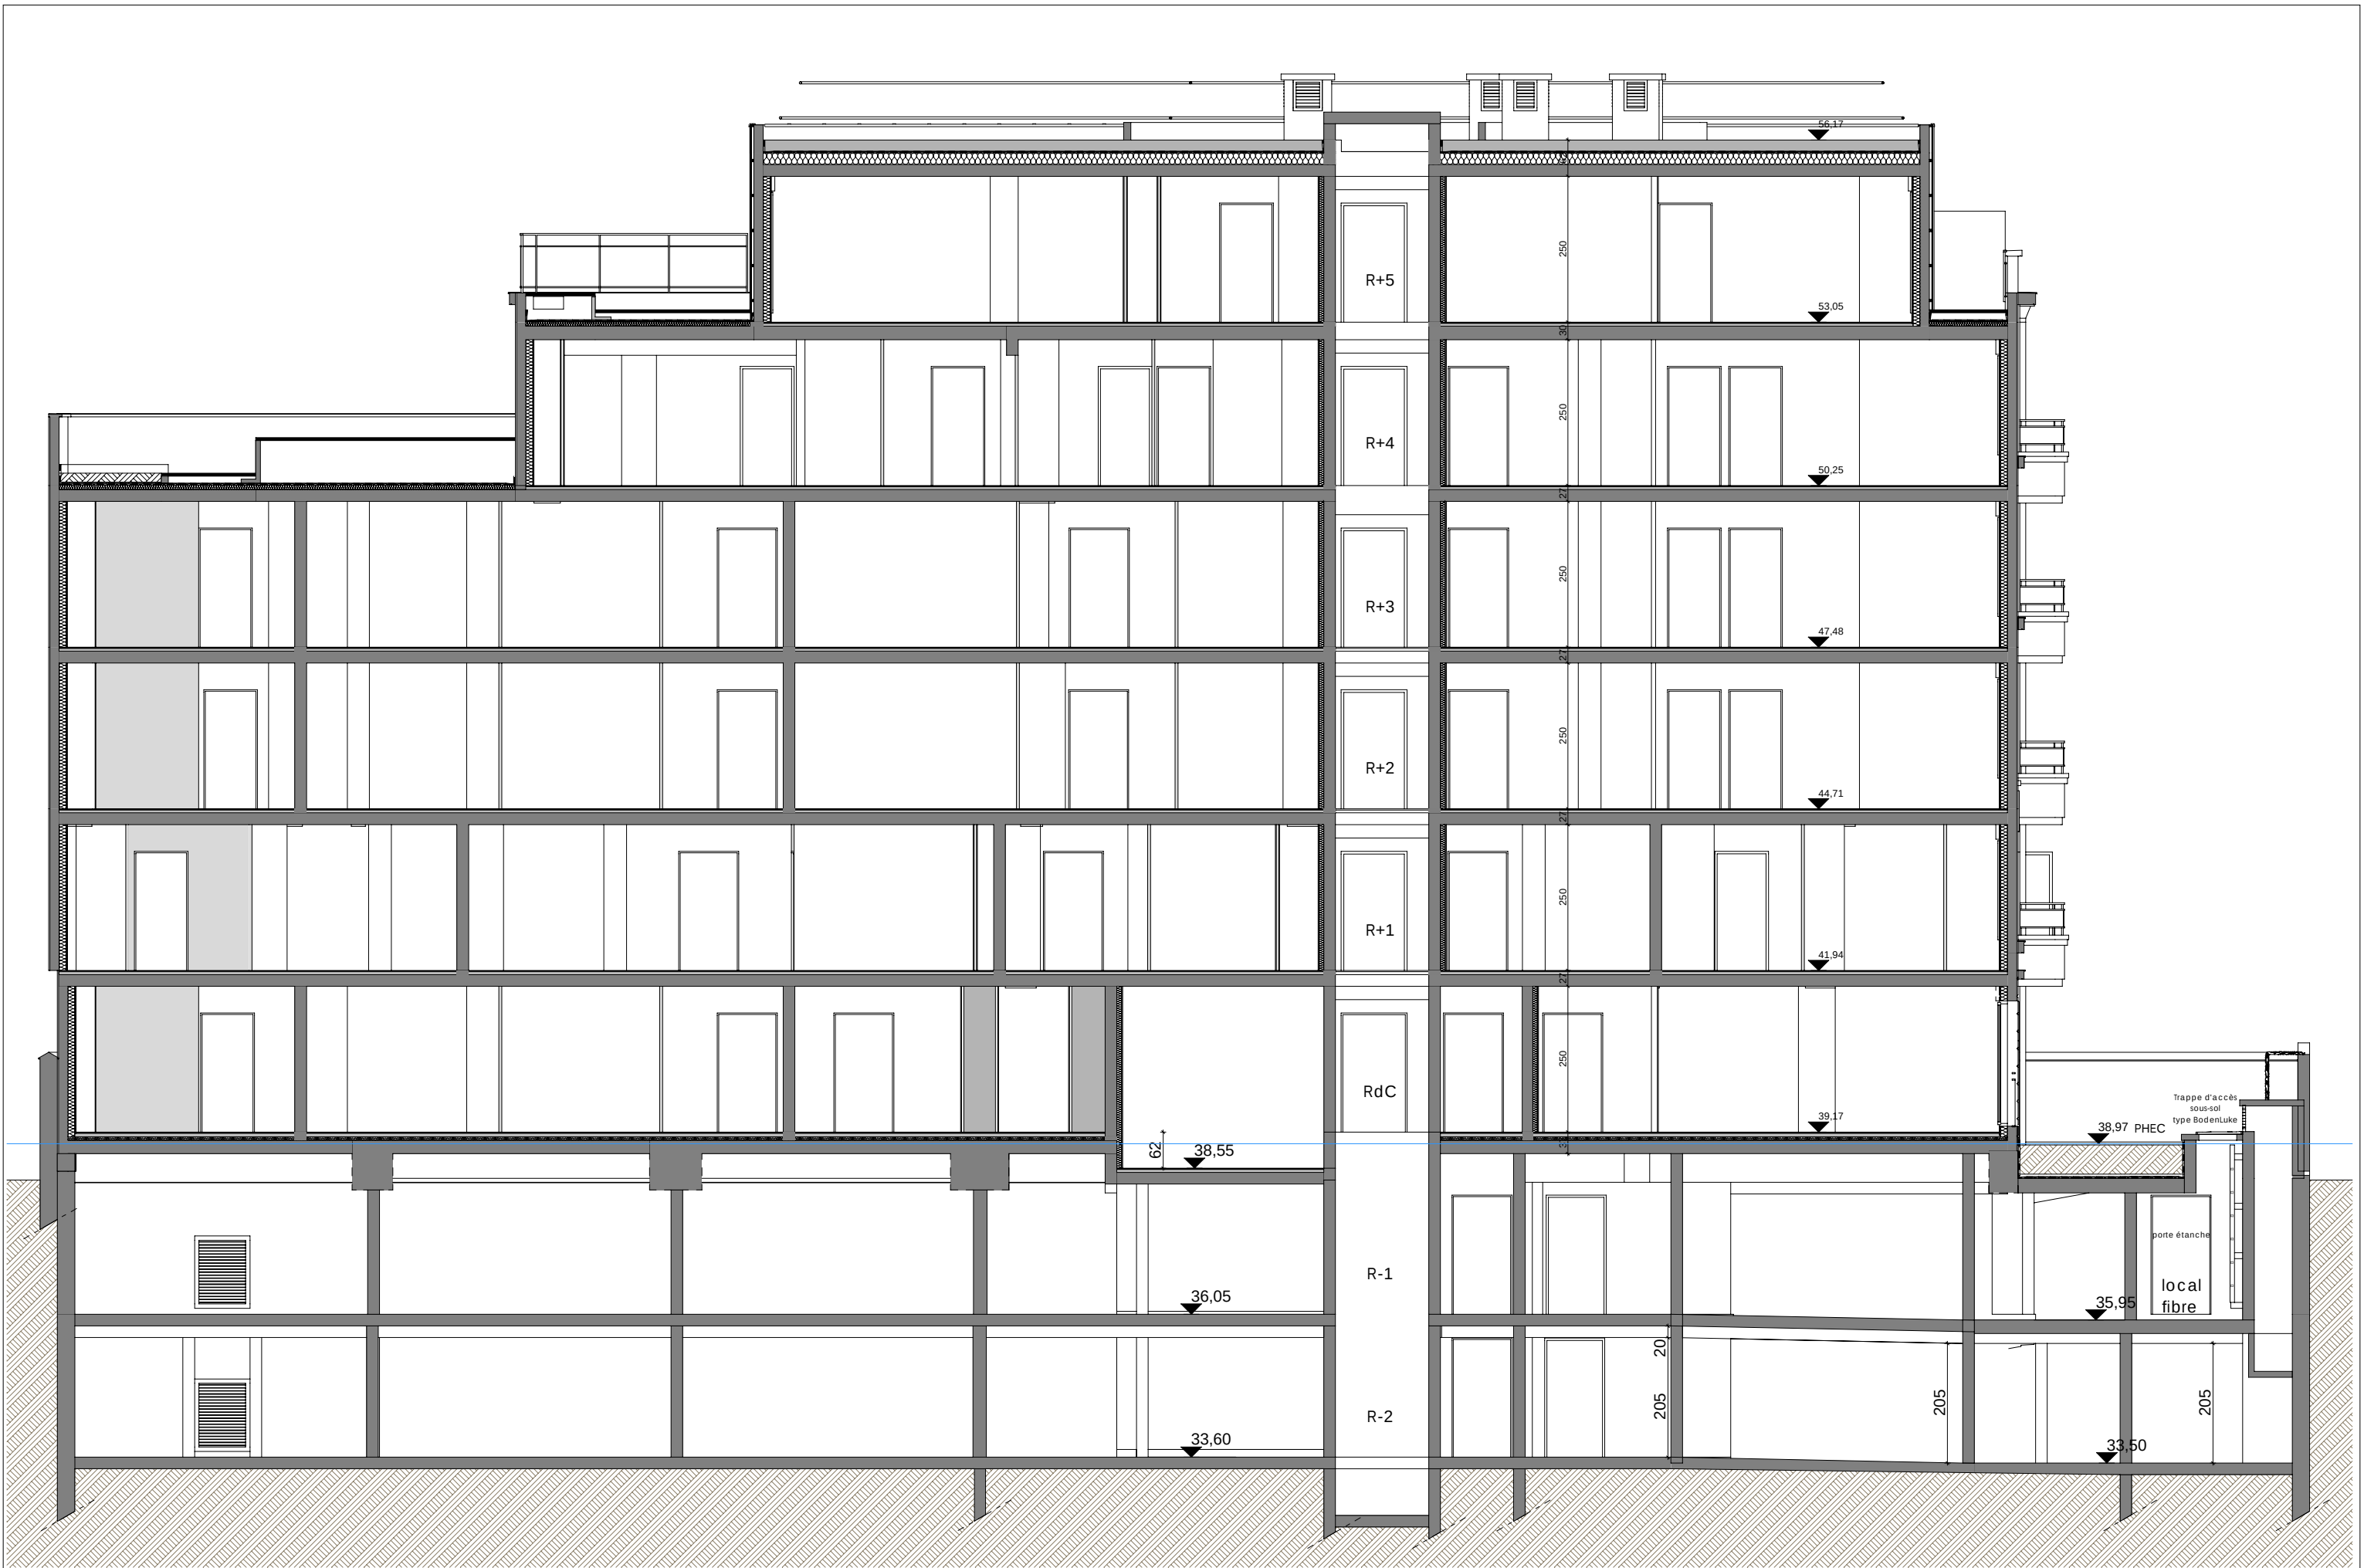

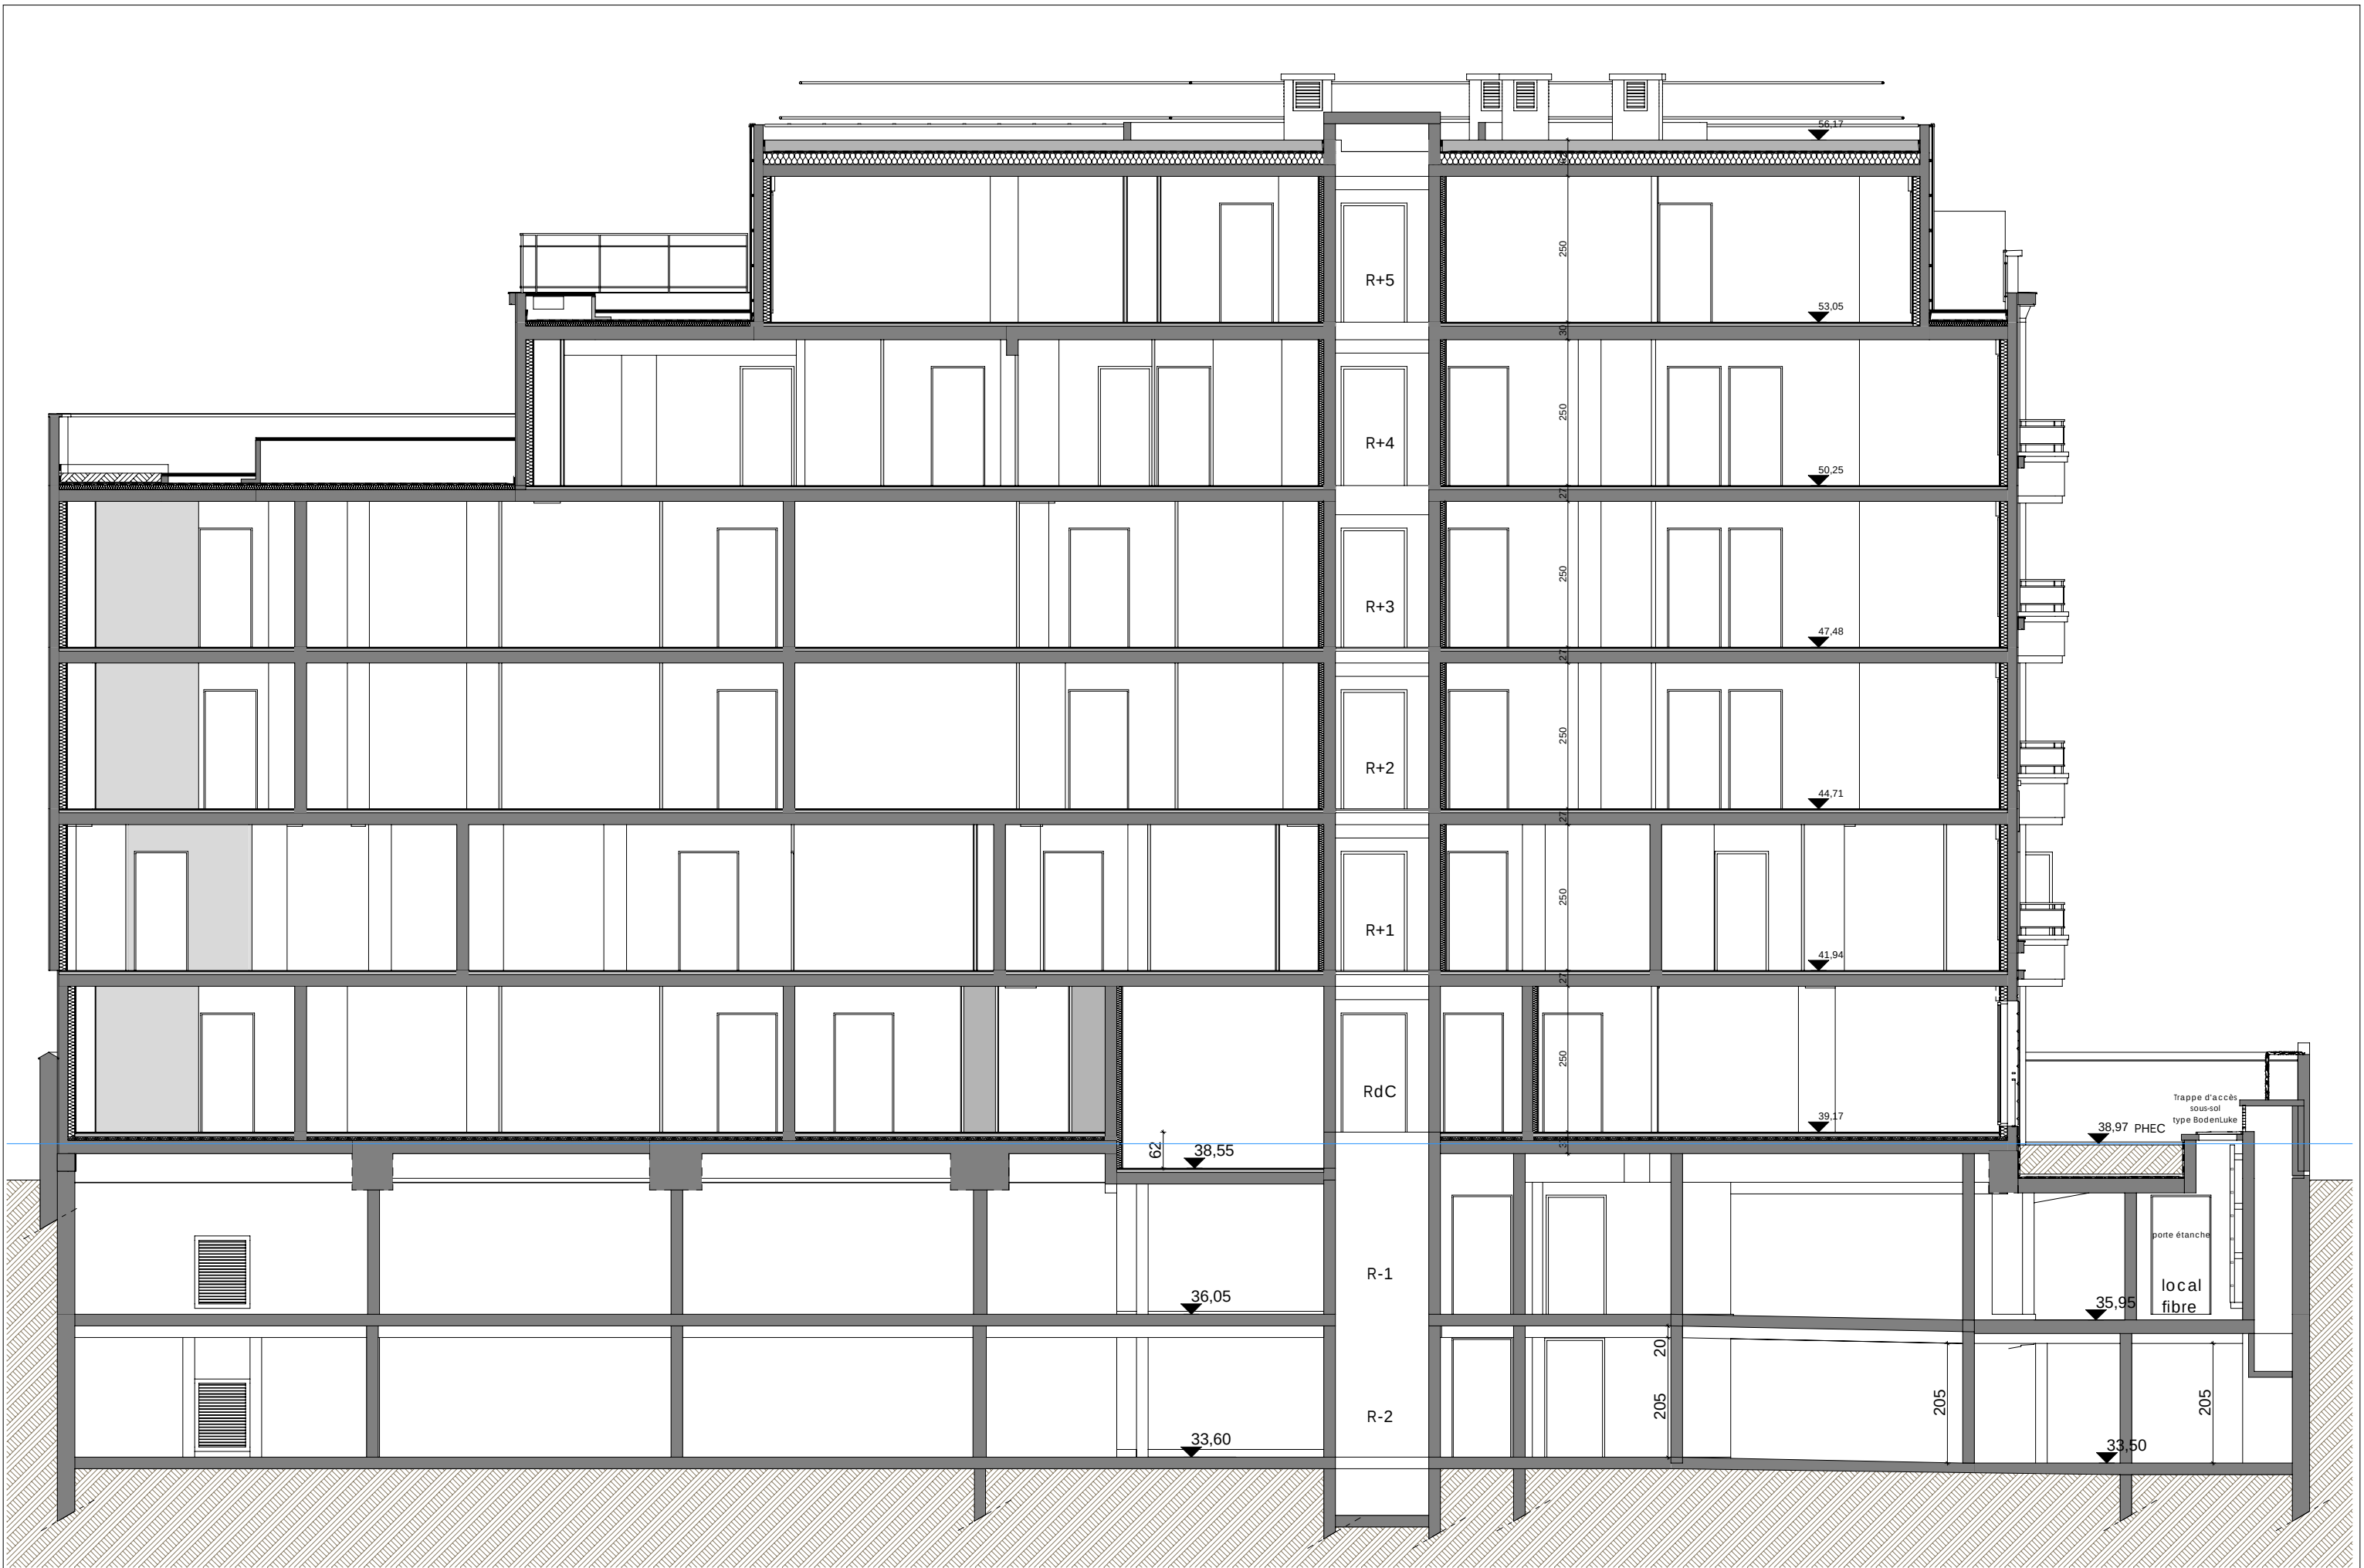


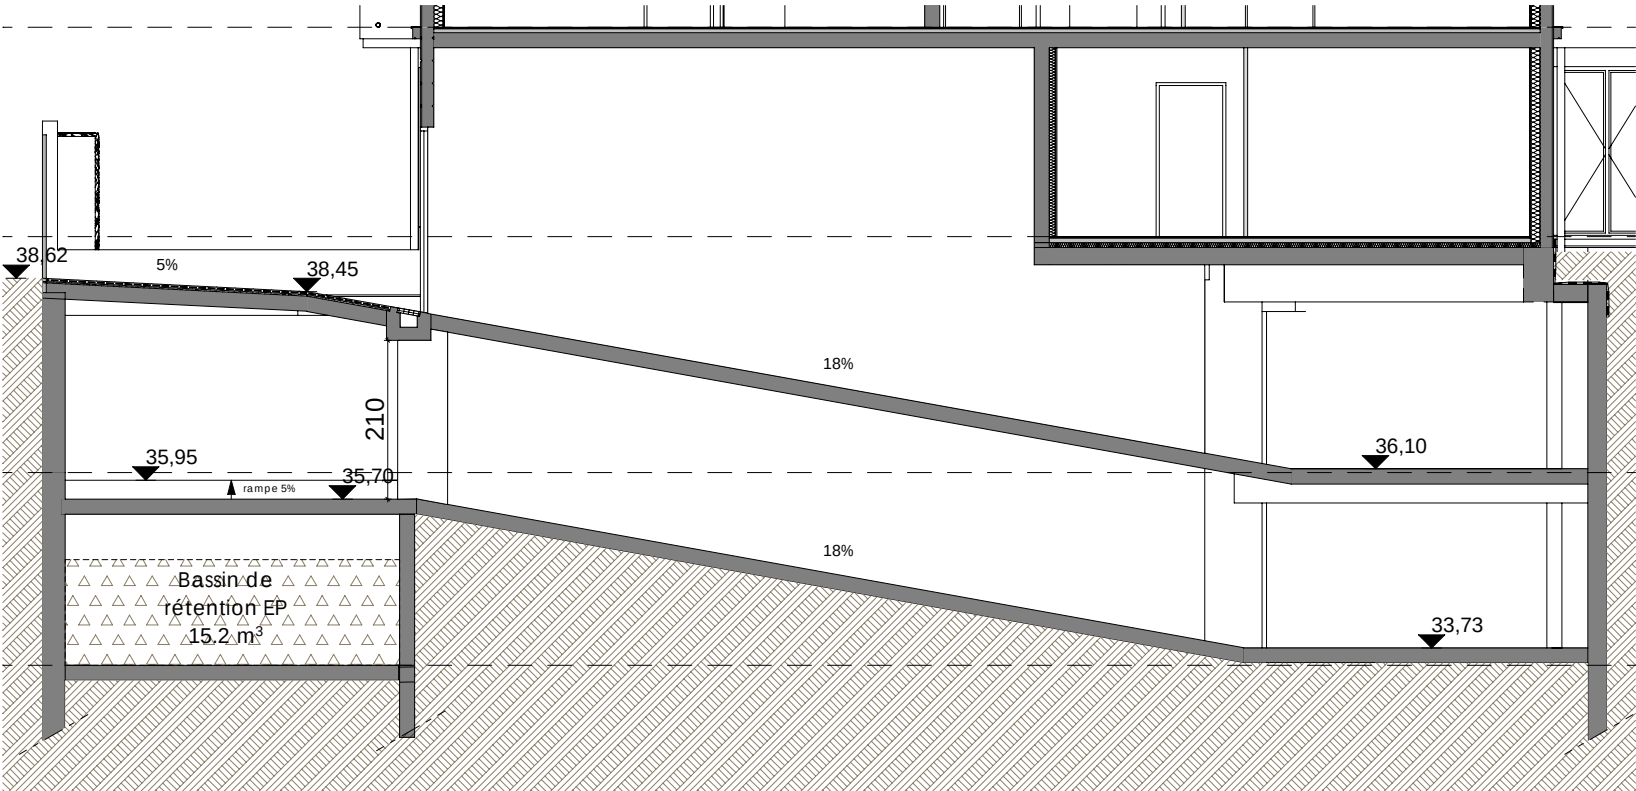


Coupe R1

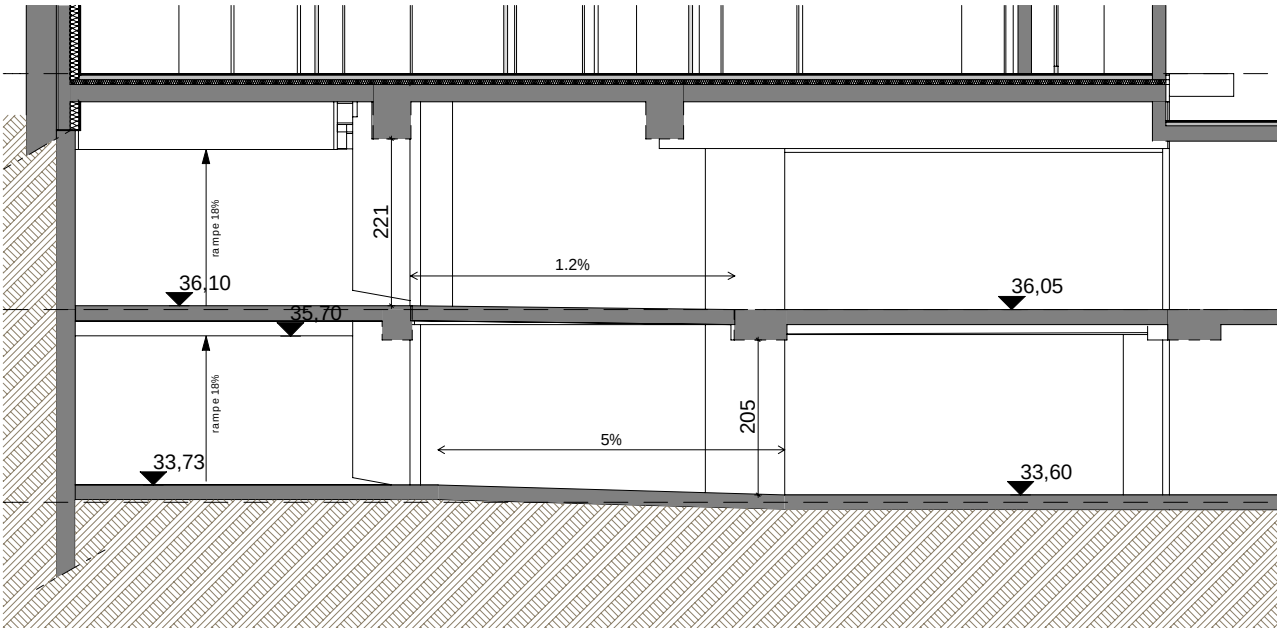

Coupe R2

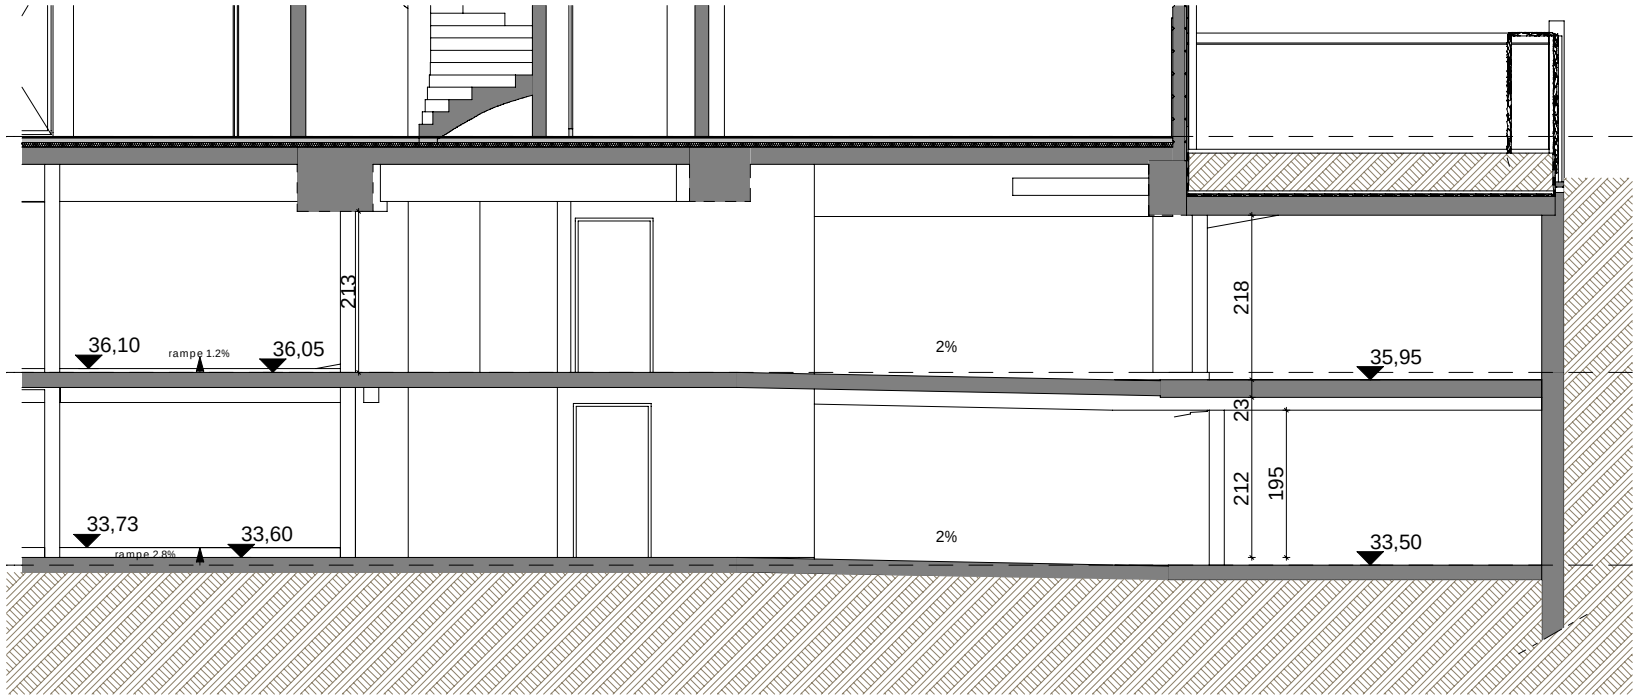

Coupe R3

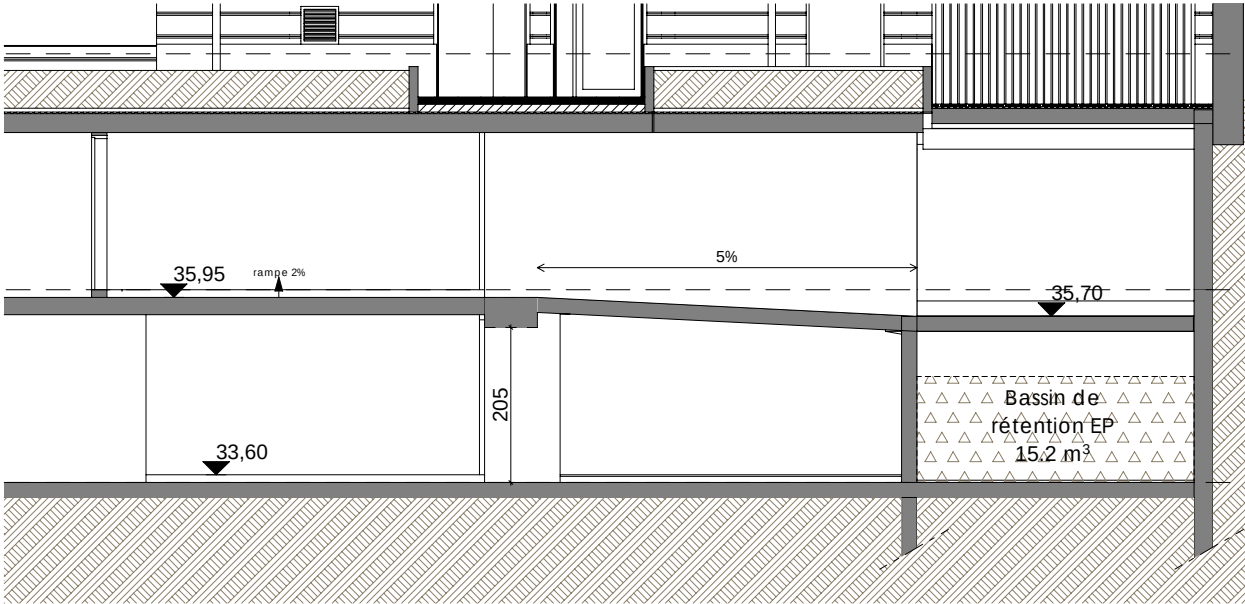

Coupe R4

