


PLATEFORME DE TRAITEMENT DE FLASSANS-SUR-ISSOLE (83)

PLAN DES ABORDS AU 1/2 000



Date	Echelle	Format	Système de coordonnées
14/01/2026	1/2000	A3	RGF93 v1 / Lambert-93

SVBE

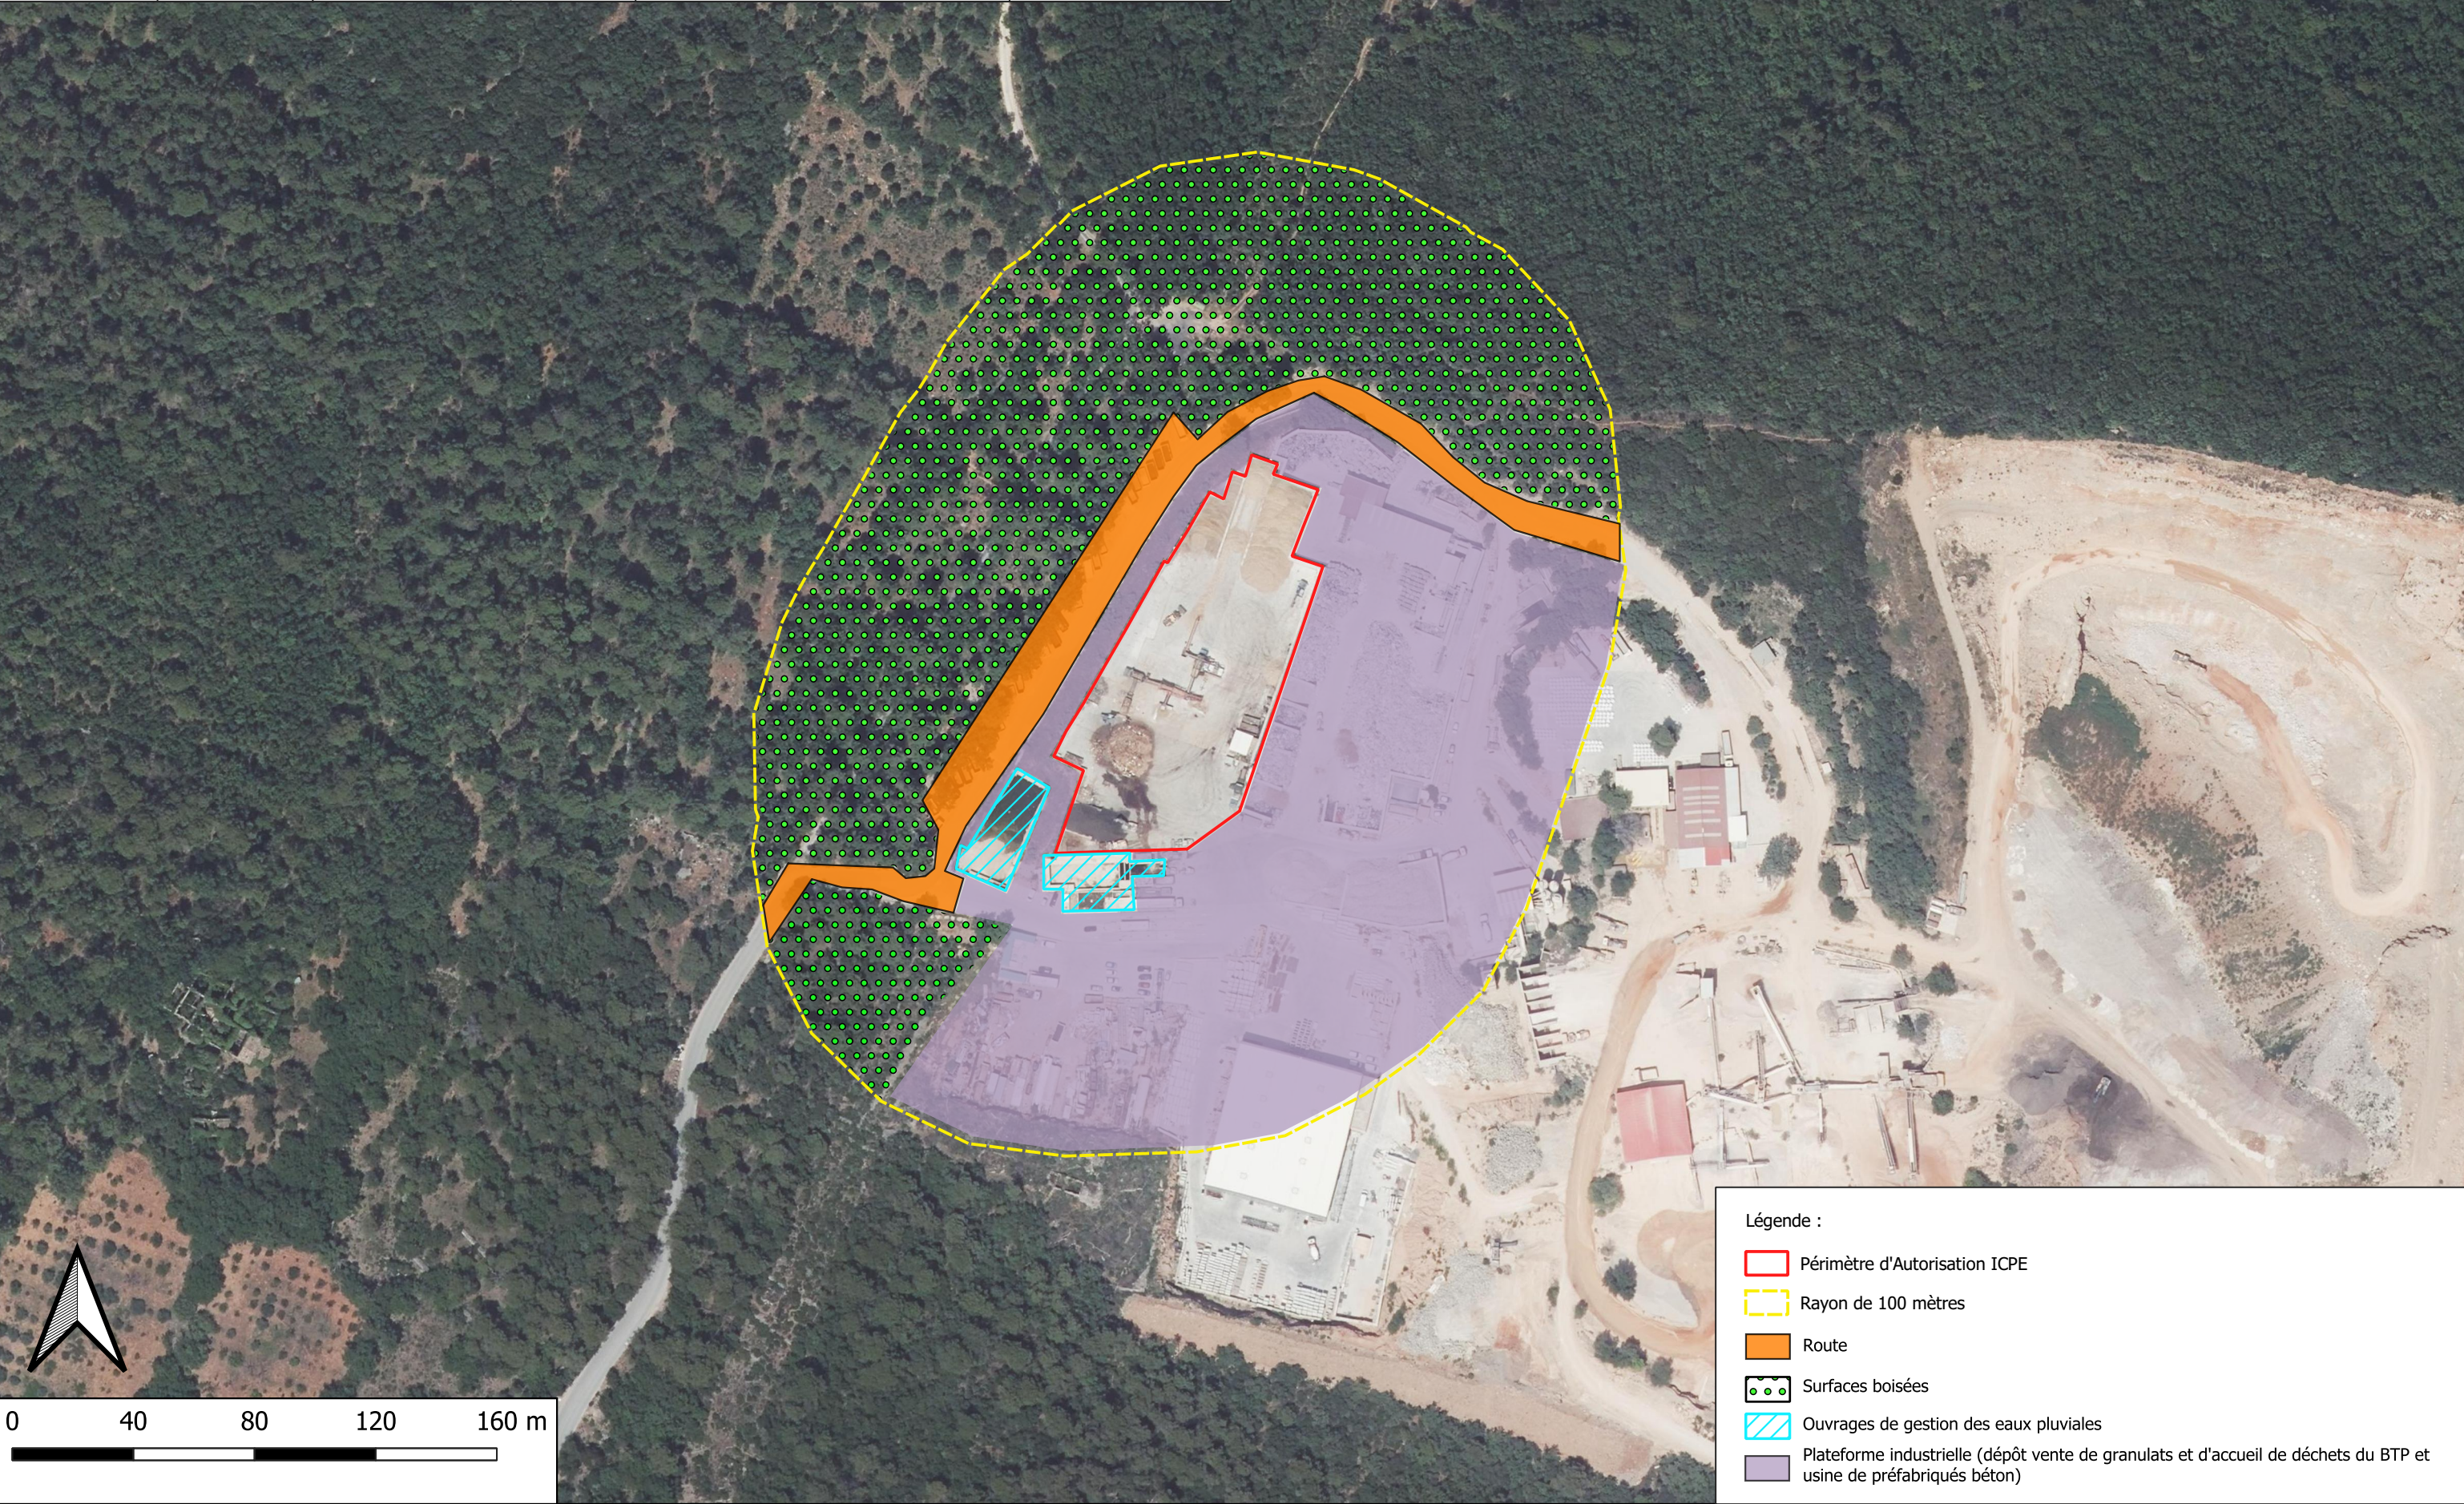

- Légende :
- Périmètre d'Autorisation ICPE
 - Rayon de 100 mètres
 - Route
 - Surfaces boisées
 - Ouvrages de gestion des eaux pluviales
 - Plateforme industrielle (dépôt vente de granulats et d'accueil de déchets du BTP et usine de préfabriqués béton)