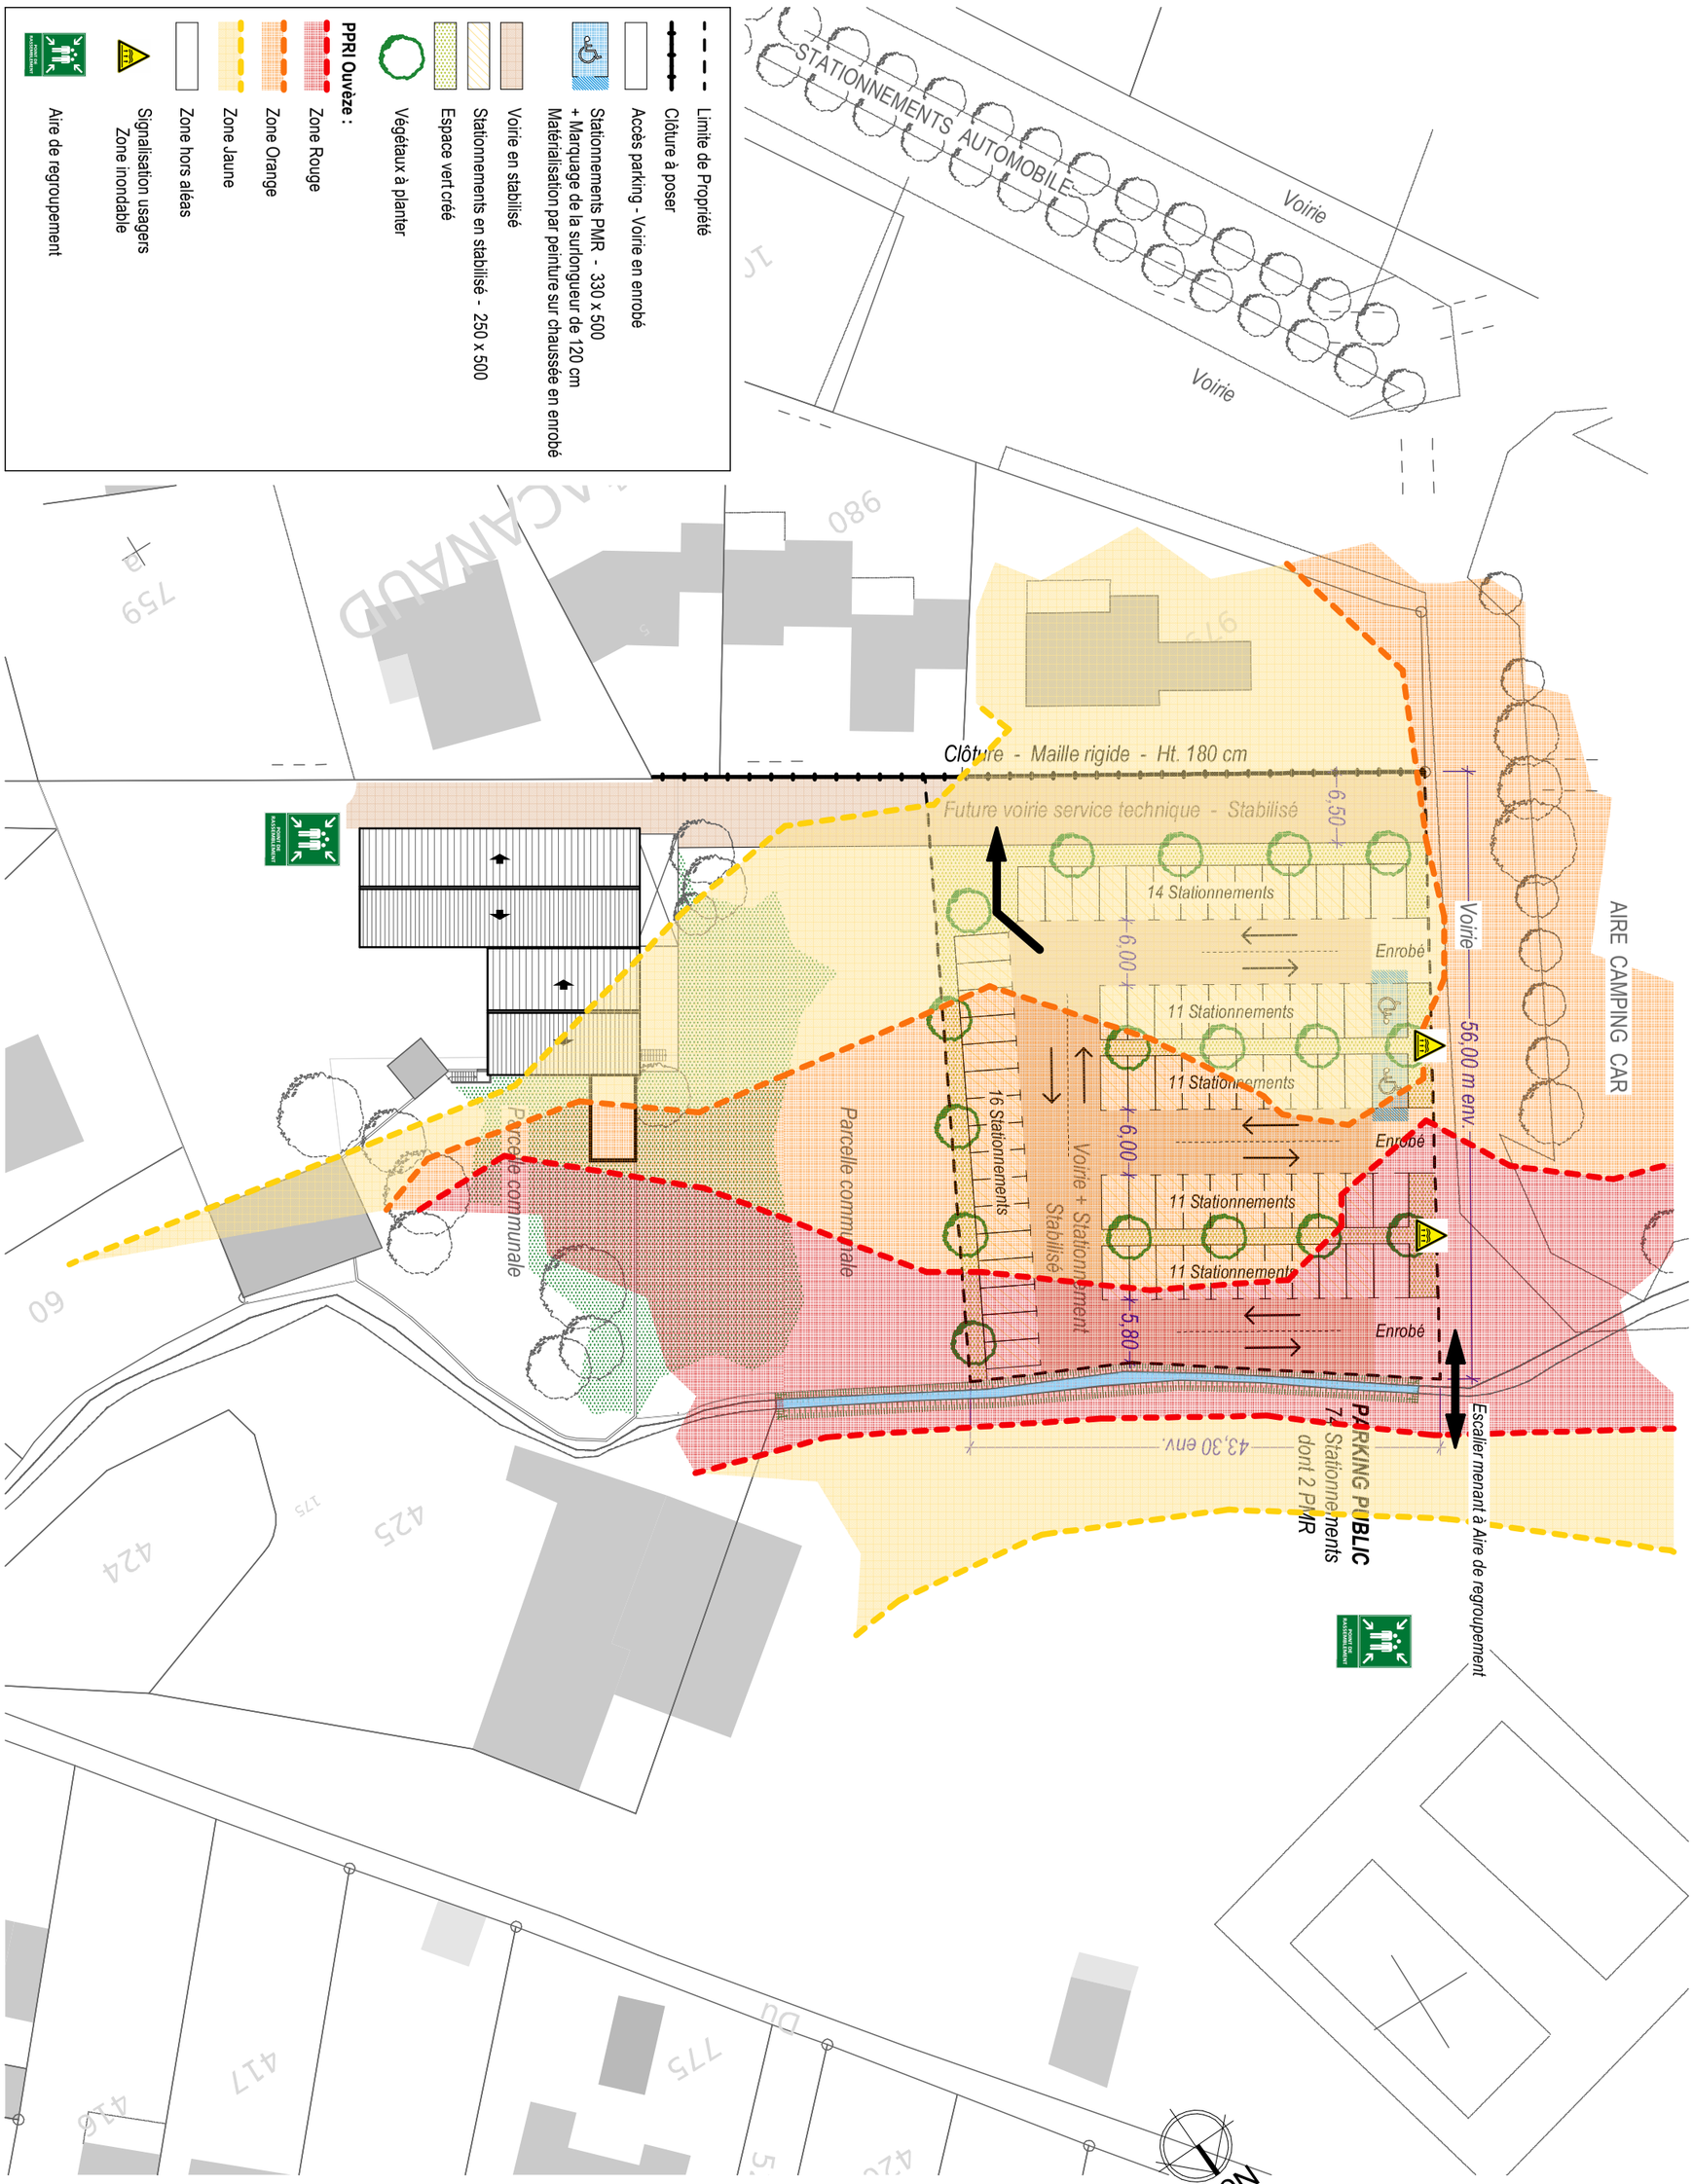

Annexe - Complément à la demande d'Examen au Cas par Cas - Réf. 011404/KKP

Ces documents sont uniquements destinés à la demande d'Autorisation Administrative et en aucun cas à l'exécution des travaux

Atelier d' Architecture
AVINAIN
56 rue LIMAS - 84 000 AVIGNON
Tél. : 06 18 38 26 51
e-mail : contact@avinain-architecte.fr

PROJET - PLAN DE MASSE	Format : A3	18/02/2026 Date
AMENAGEMENT d'un PARKING PUBLIC 84 340 MALAUCENE	Affaire n°25.012	**1:550** Echelle

MALAUCÈNE
Cours des Isnards
84 340 MALAUCENE

Phase

Page