



COUPE TRANSVERSALE

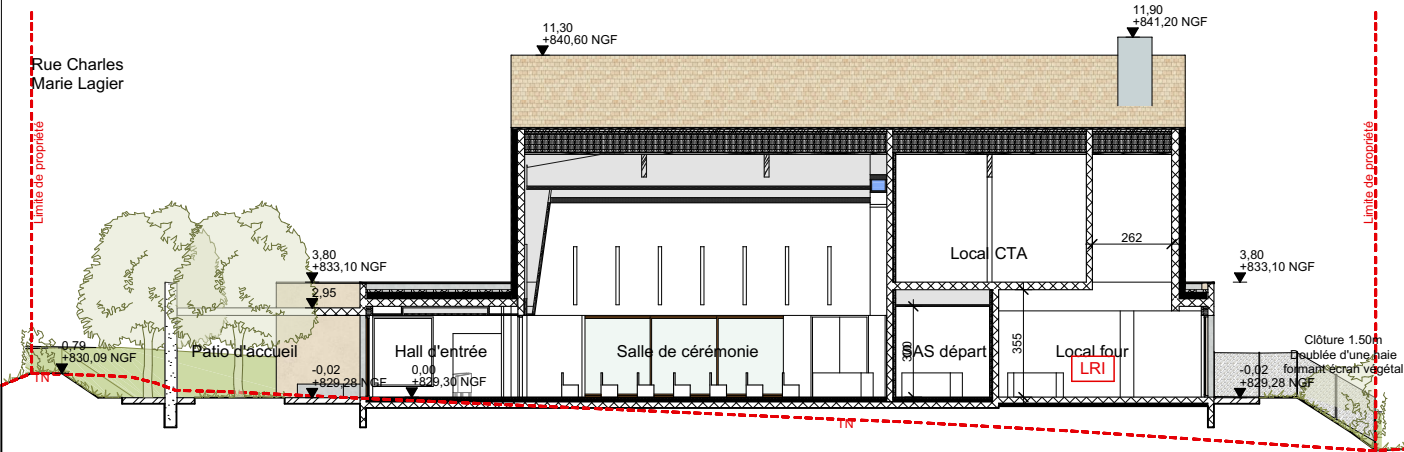

COUPE LONGITUDINALE

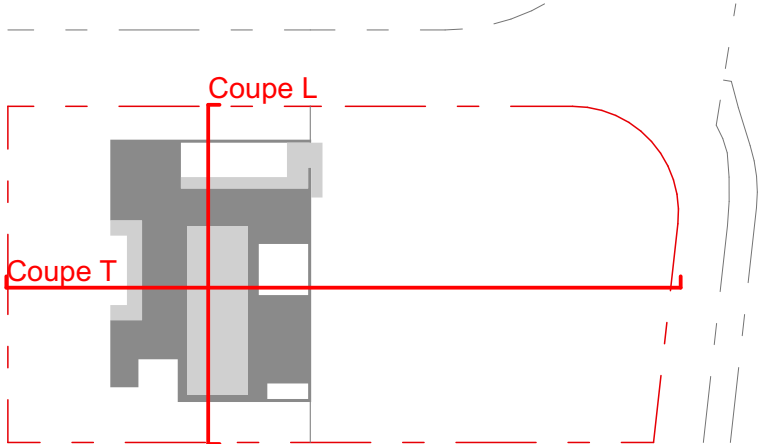

Crématorium du Grand Pontarlier Parc d'activités Les Gravilliers 3, 25300 Pontarlier	Maître d'ouvrage : Pompes Funèbres Intercommunales du Grand Pontarlier	Phase : PC	Altitude (NGF) : ±0,00 = +829,30	Date : 06/12/2024	Nom du plan : Coupes	N° de plan : PC3
	Architectes associés : Sandrine LESTRADE et Raphaël FROMION		Echelle(s) : 1:250	Format : A3 PC		