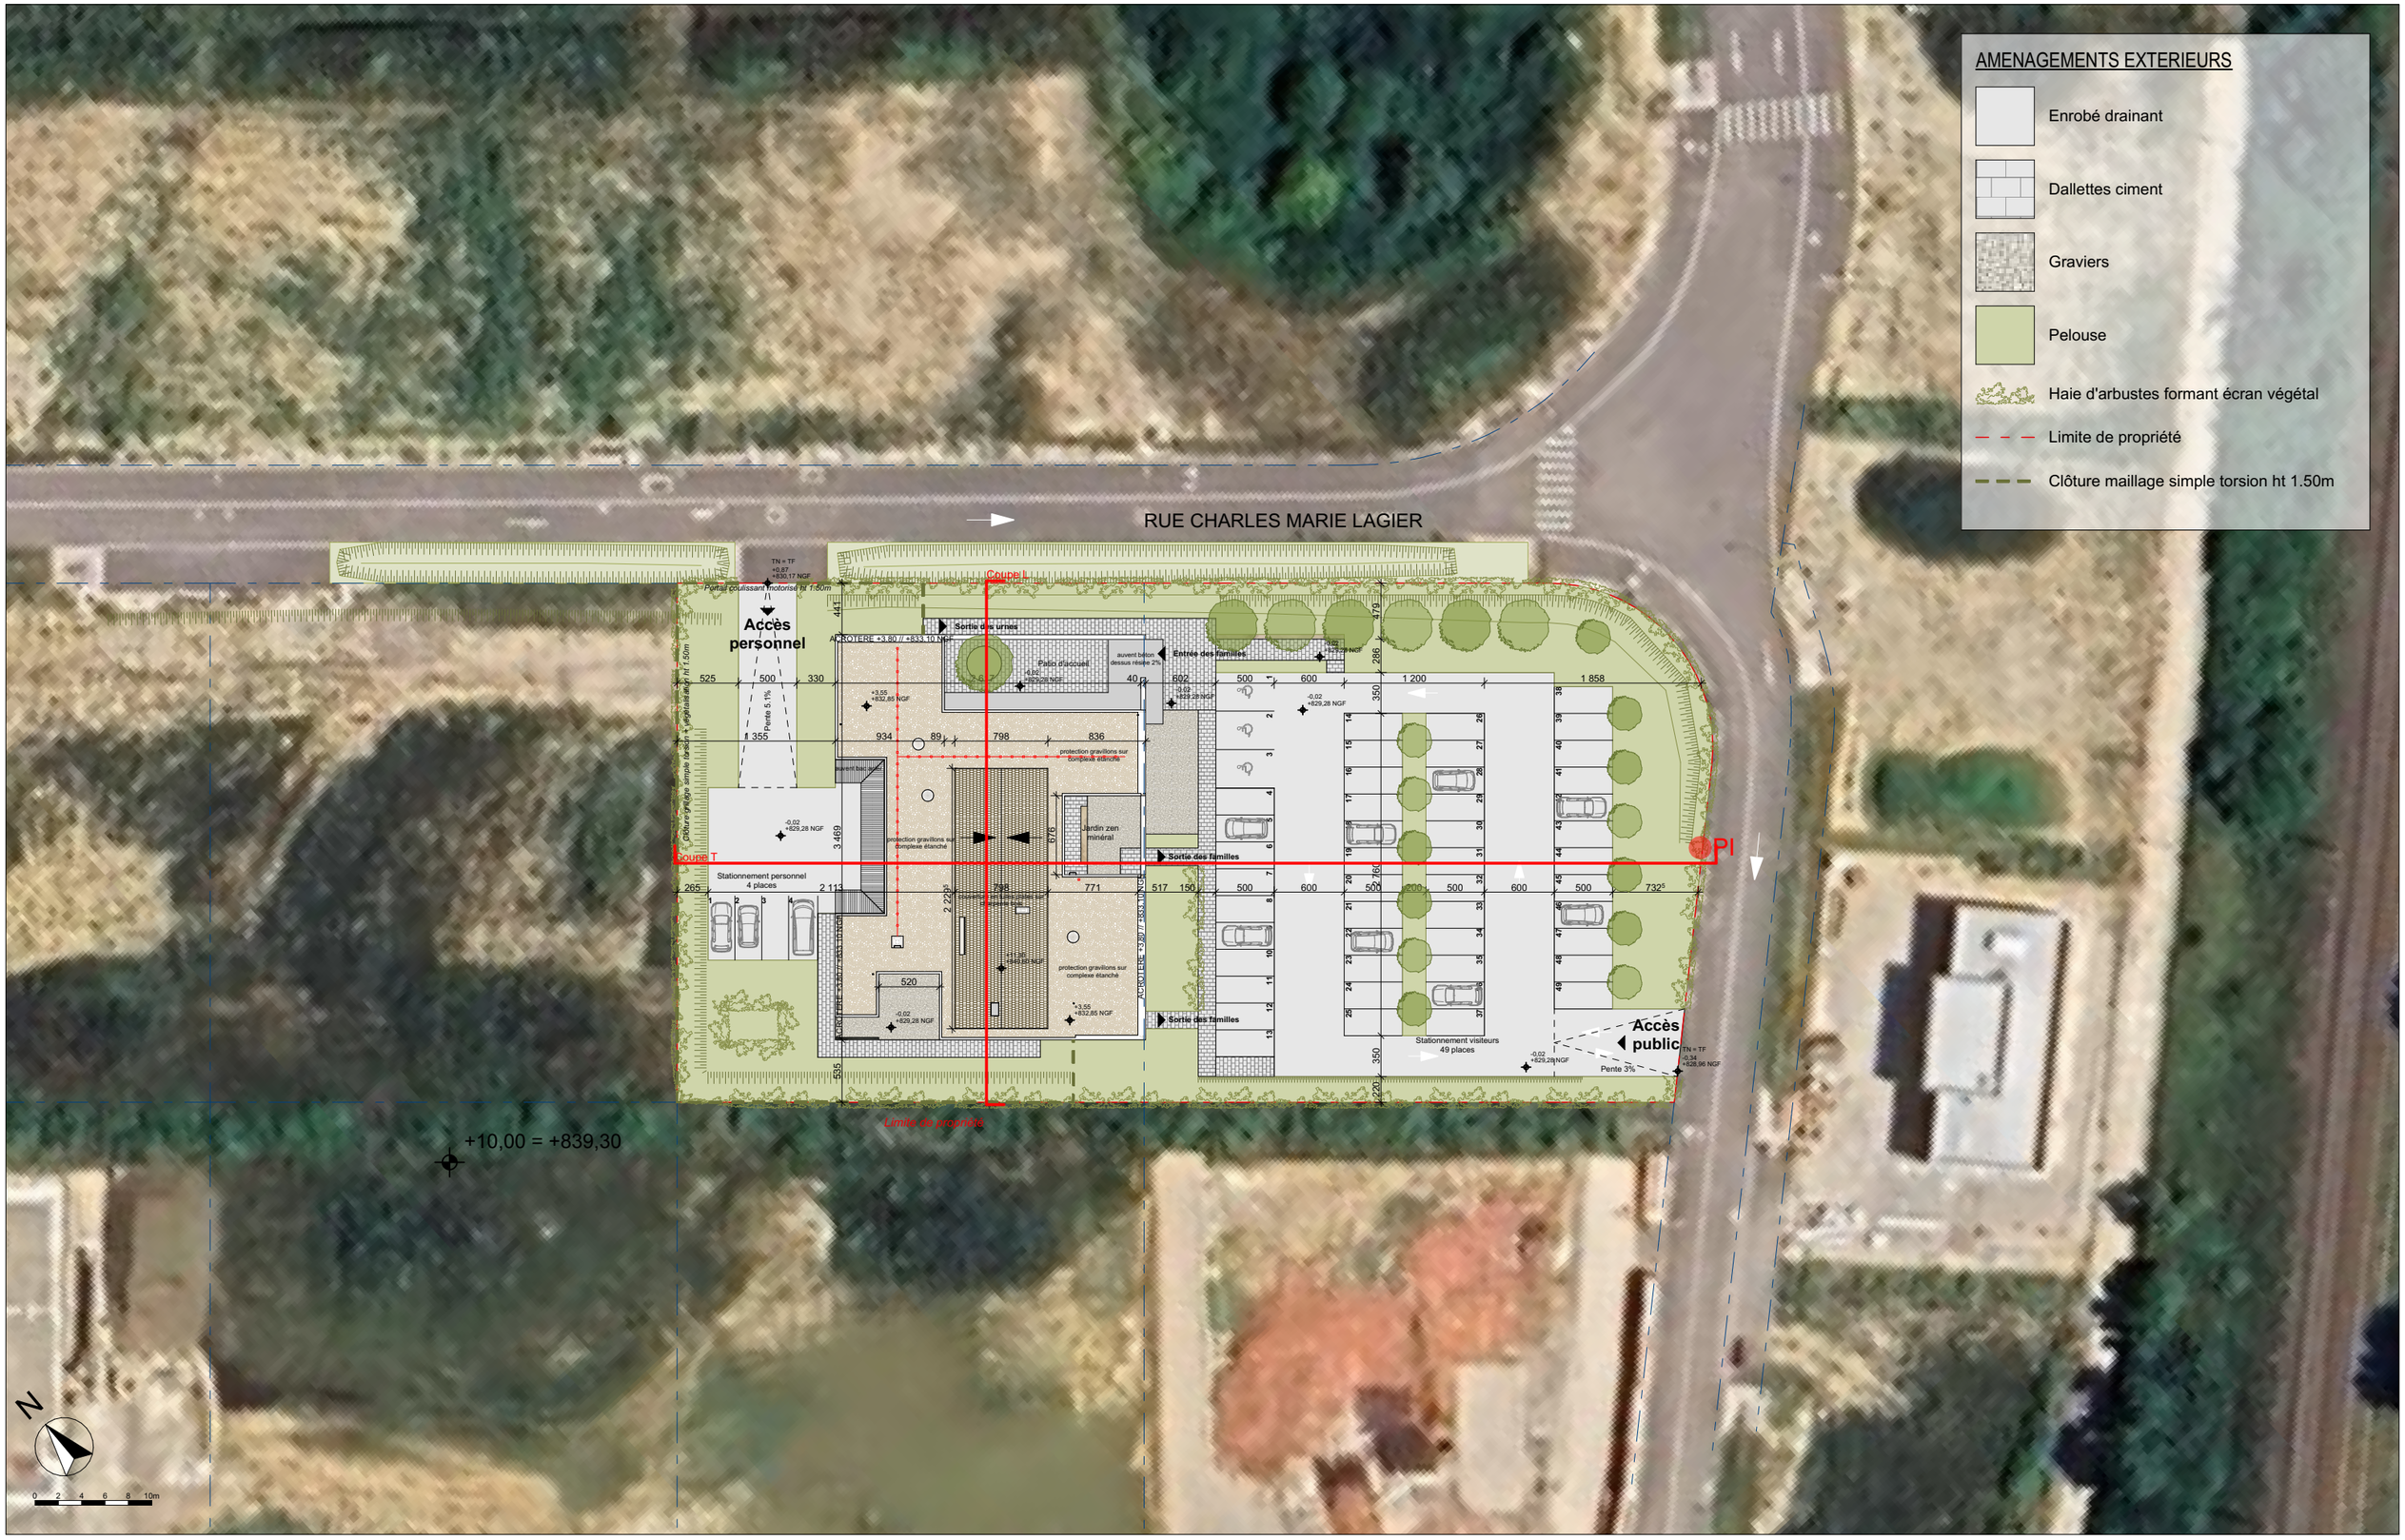

Crématorium du Grand Pontarlier Parc d'activités Les Gravilliers 3, 25300 Pontarlier	Maître d'ouvrage : Pompes Funèbres Intercommunales du Grand Pontarlier Architectes associés : Sandrine LESTRADE et Raphaël FROMION	Phase : **PC**	Altitude (NGF) : ±0,00 = +829,30 Echelle(s) : 1:500	Date : 06/12/2024 Format : A3 PC	Nom du plan : Plan masse	N° de plan : **PC2**