




FACADE NORD-EST

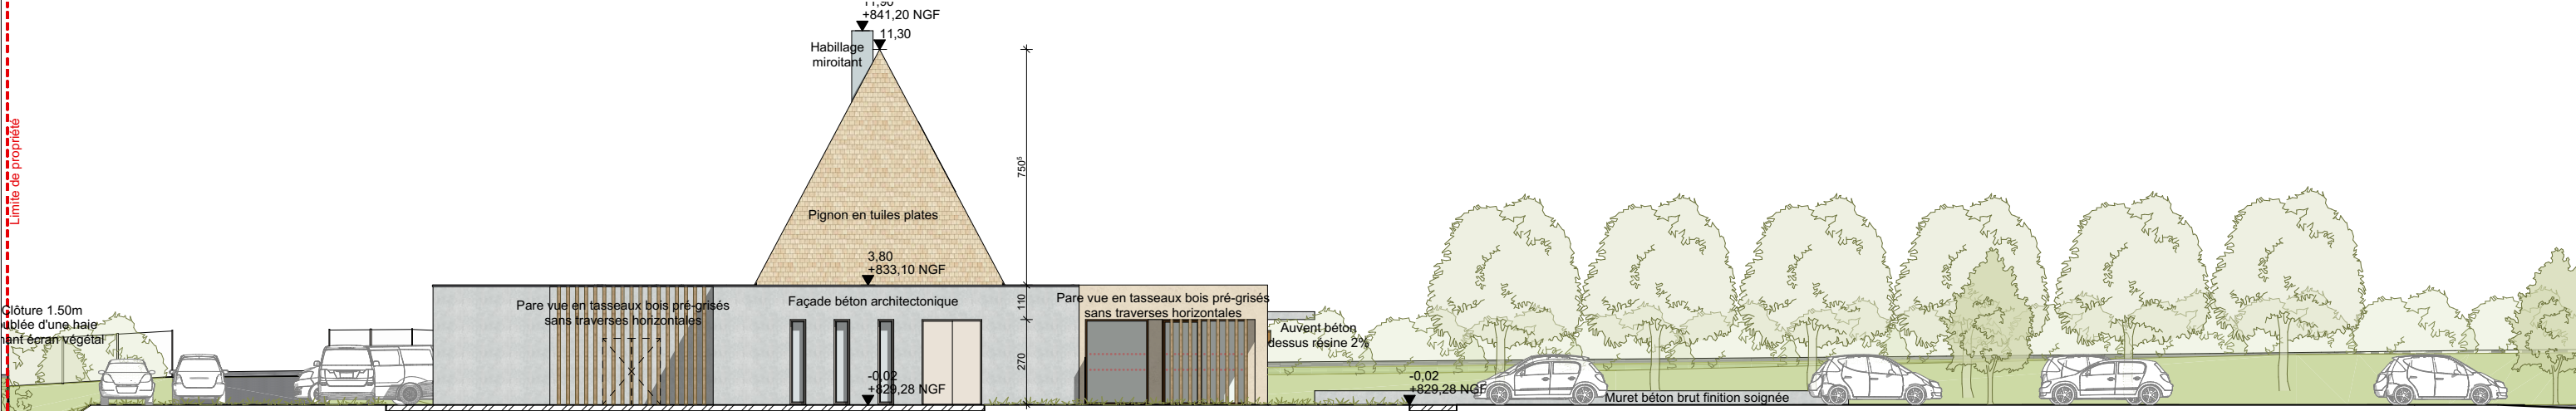

FACADE SUD-OUEST

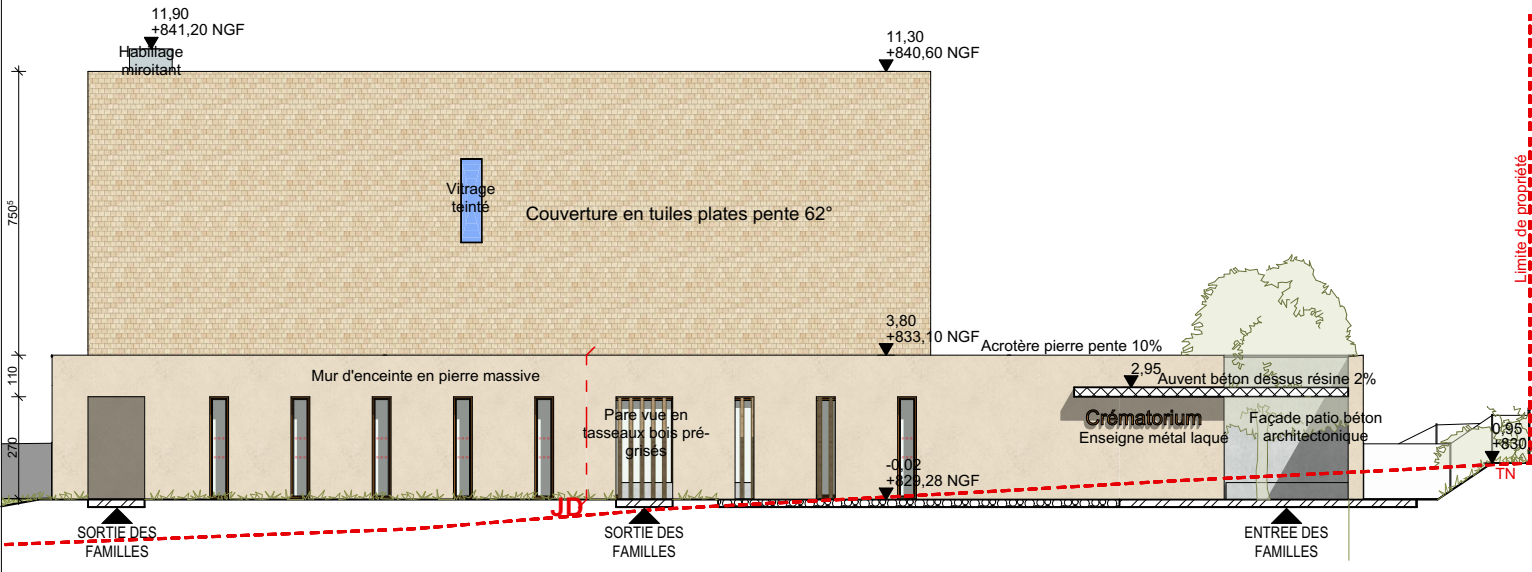

FACADE SUD-EST

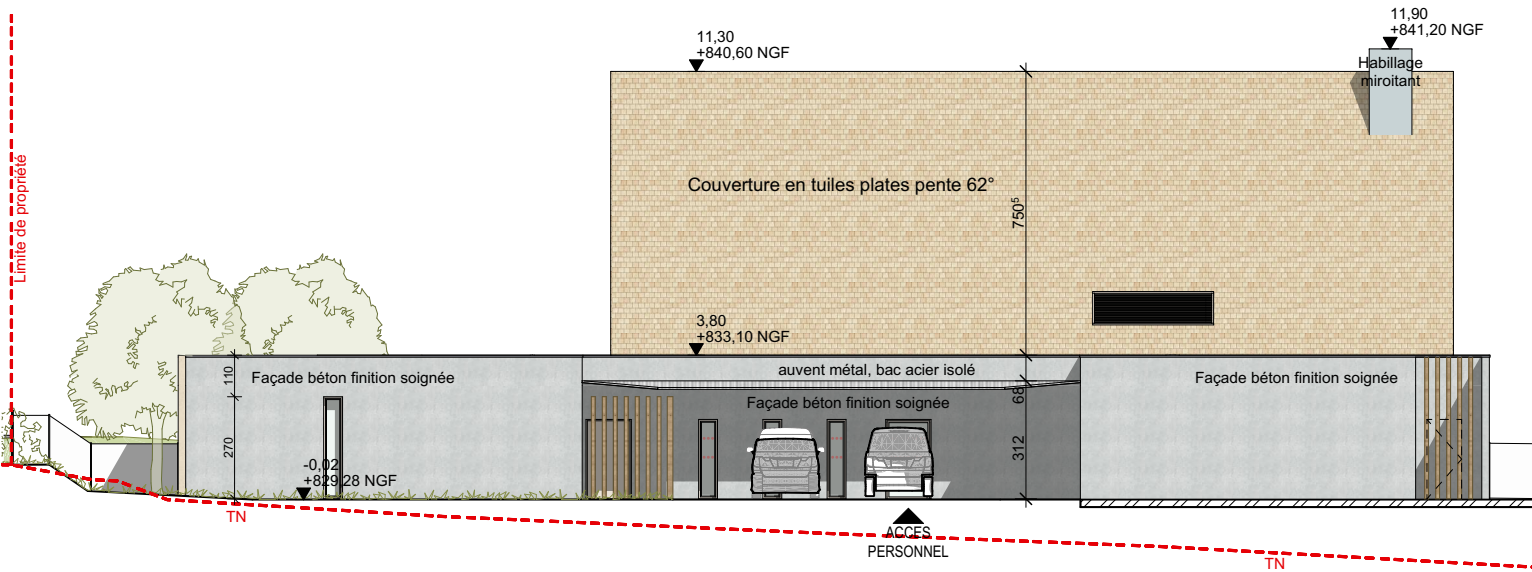

FACADE NORD-OUEST

Crématorium du Grand Pontarlier Parc d'activités Les Gravilliers 3, 25300 Pontarlier	Maître d'ouvrage : Pompes Funèbres Intercommunales du Grand Pontarlier Architectes associés : Sandrine LESTRADE et Raphaël FROMION	Phase : PC	Altitude (NGF) : ±0,00 = +829,30	Date : 06/12/2024	Nom du plan : Façades	N° de plan : PC5
			Echelle(s) : 1:200	Format : A3 PC		