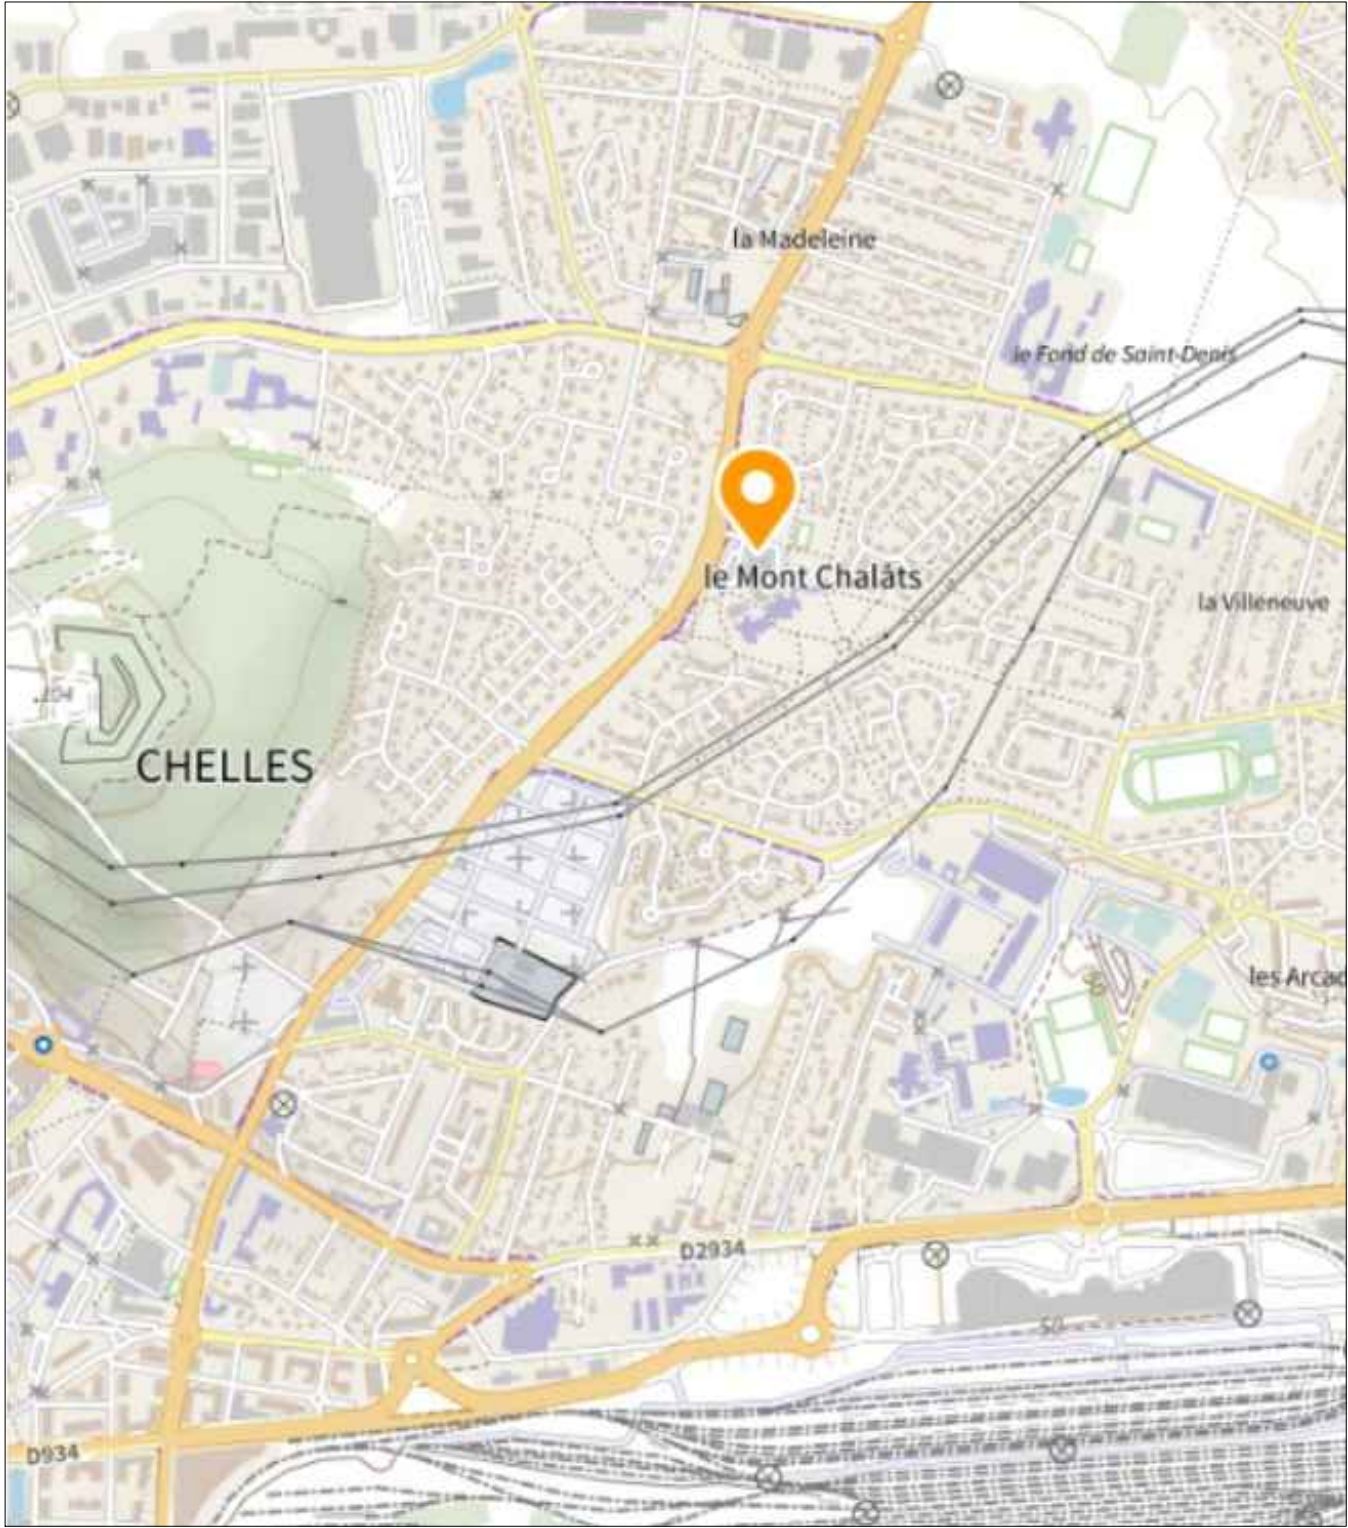
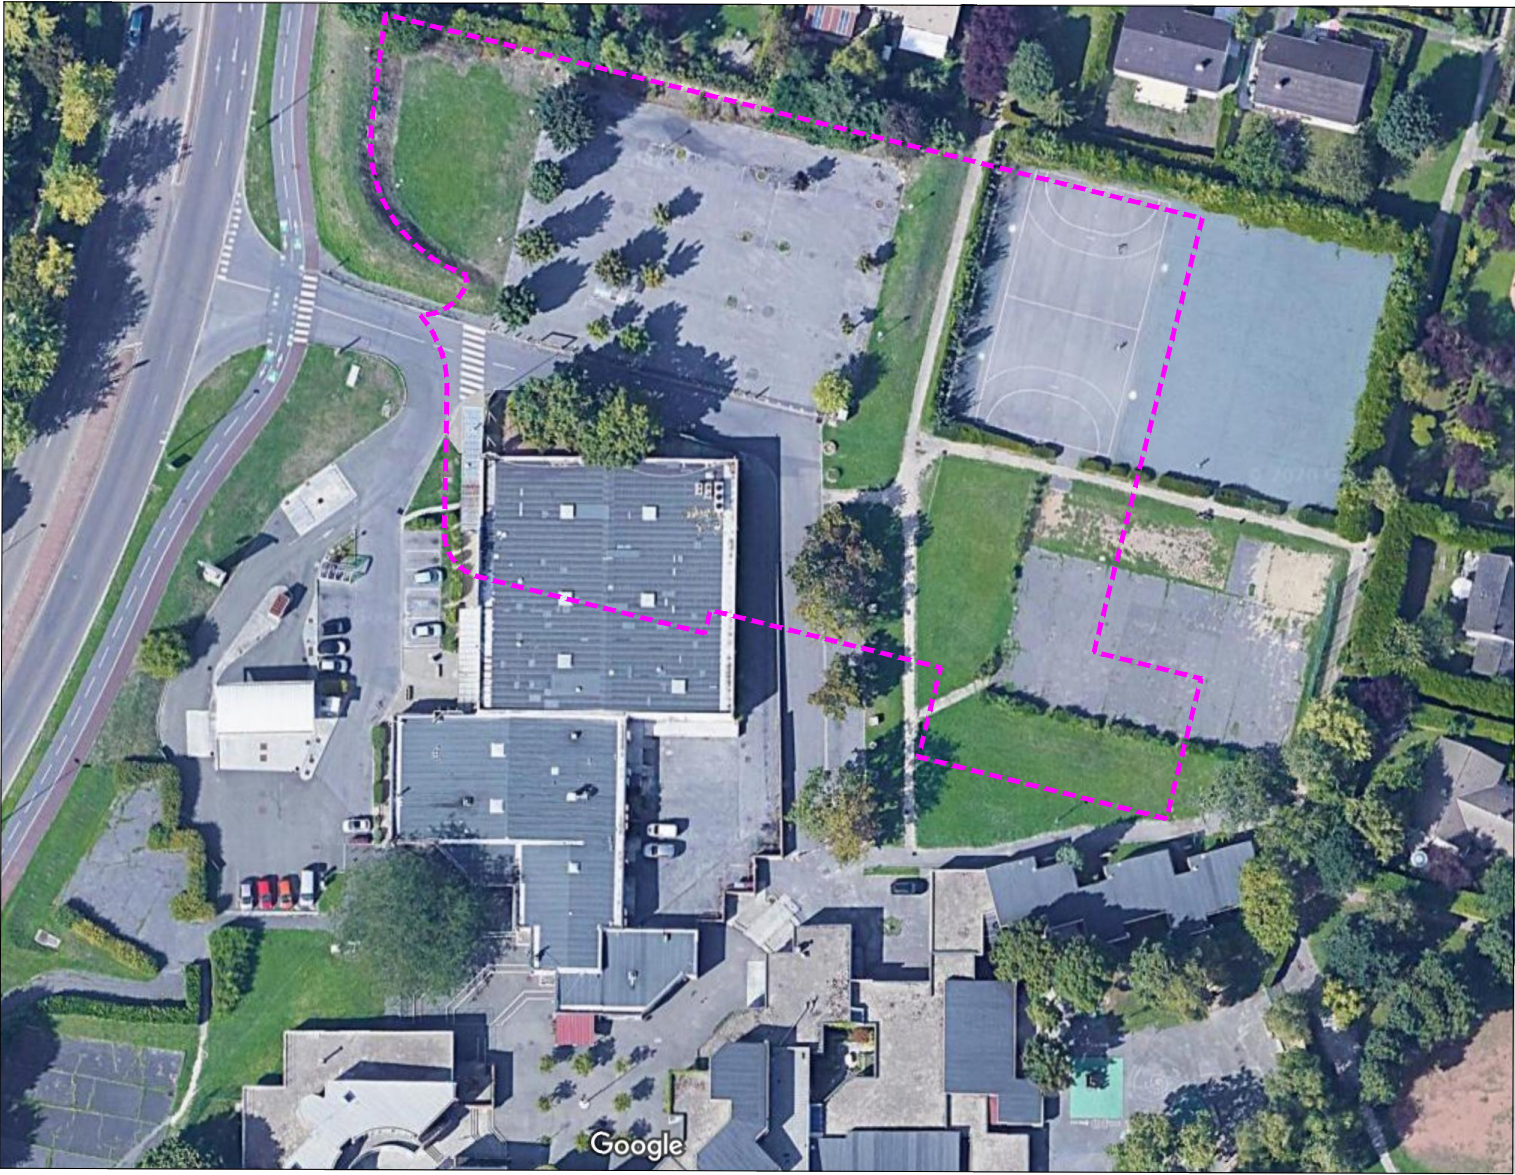


 LOT SUPERMARCHÉ (Futur Intermarché)

OPÉRATION

Intermarché

INTERMARCHÉ SUPER

CHELLES

Avenue de Claye - 77500 - CHELLES

MAÎTRE D'OUVRAGE



SDIM 31

Parc de Tréville - 11 allée des Mousquetaires
91810 - VERT-LE-GRAND

MAÎTRE D'OEUVRE




architectes associés

sarl d'architecture | O.A. IdF 501409

ARCHITECTES ASSOCIES SARL

33 rue Benoît Malon - 92150 - SURESNES
01 41 38 82 00 | aa@architectes-associes.fr

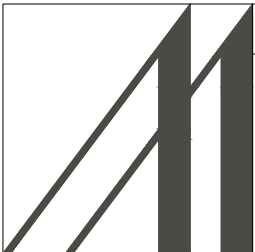

AFFAIRE
1333

ECHELLE
-

FORMAT
A3

AUTEUR
AA

DATE
12/01/2026

PHASE | INDICE
PC | A

PC1

PLAN DE SITUATION

-