


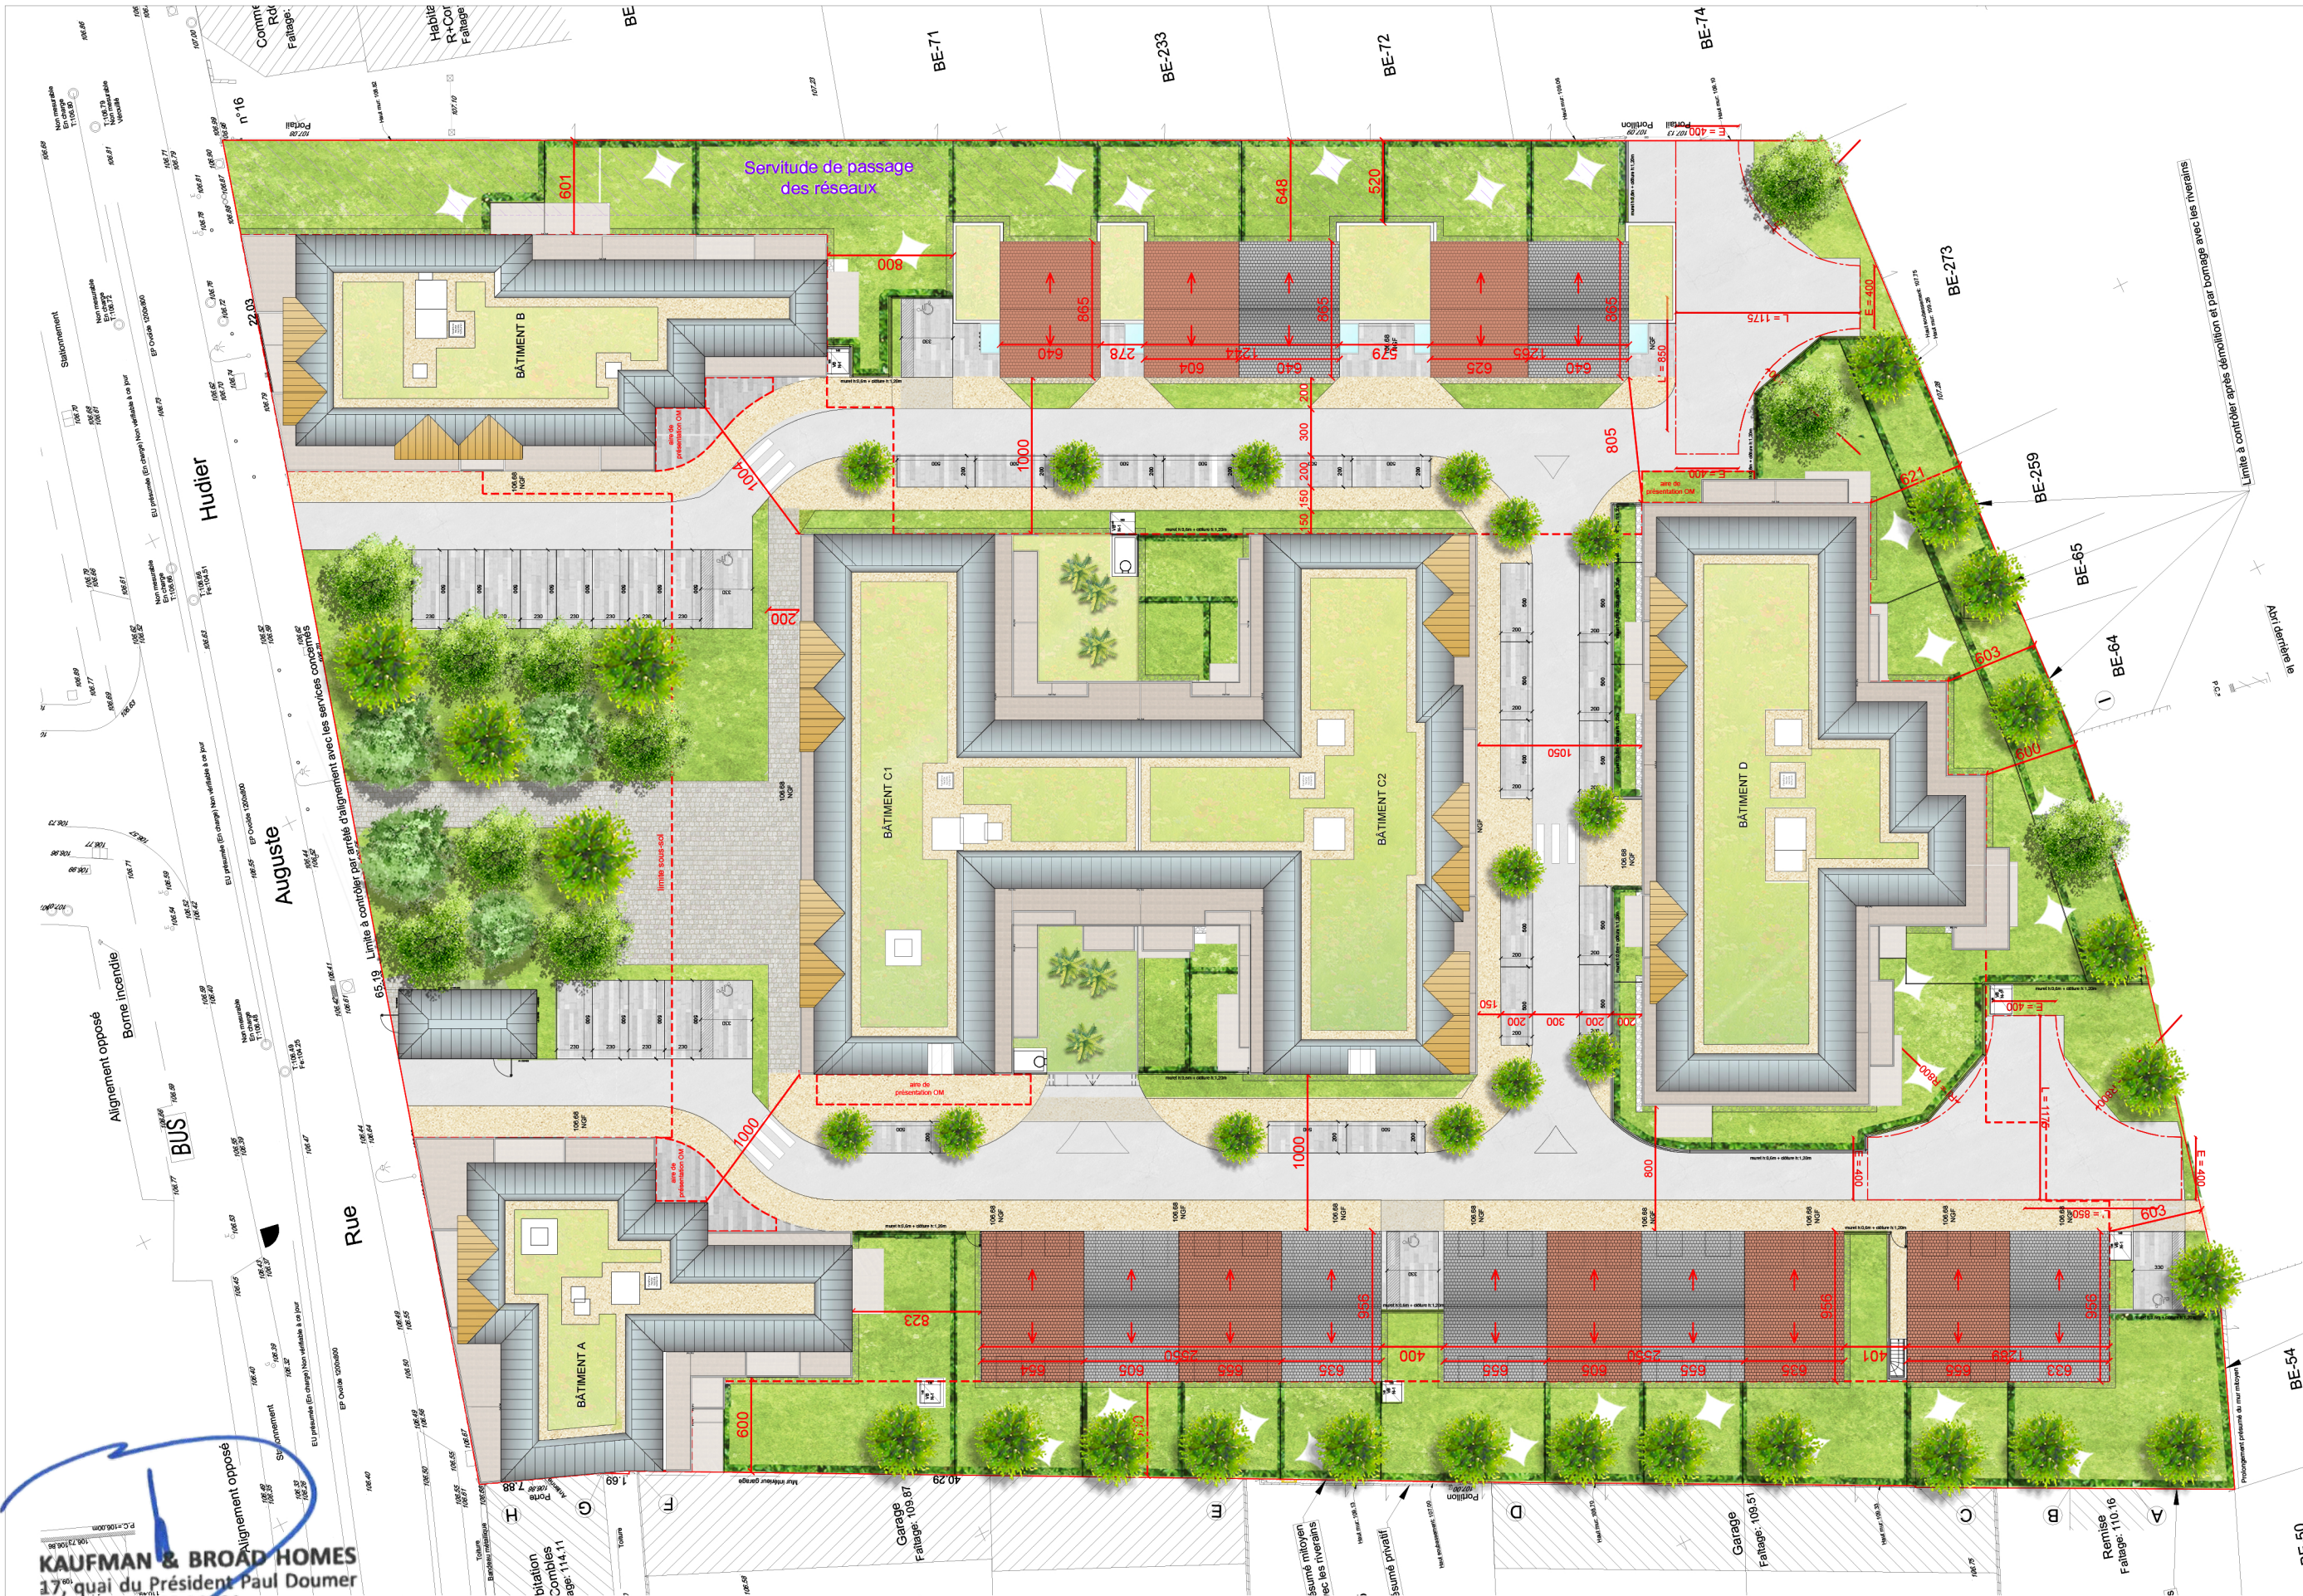

|   |   |   |                                                          |               |    |
|---|---|---|----------------------------------------------------------|---------------|----|
| <div>KAUFMAN &amp; BROAD HOMES</div> <div>17, quai du Président Paul Doumer</div> <div>CS 90001</div> <div>MAÎTRE D'OUVRAGE</div> <div>Tél. : 01 41 43 43 43</div> <div>01 41 43 43 43</div> <div>KAUFMAN &amp; BROAD</div> <div>17, quai du Président Paul Doumer</div> <div>92672 COURBEVOIE</div> | <div>MAÎTRE D'OEUVRE</div> <div><div>Agence Laurent Fournet</div><div>architectes</div></div> <div>26-30, rue du Pont Hardy - 77400 LAGNY-SUR-MARNE</div> <div>tél : 01 64 02 13 69 fax : 01 64 30 50 56</div> | <div>PROJET</div> <div>Construction de logements et commerces</div> <div>77 330 OZOIR-LA-FERRIERE</div> <div>10-14 RUE AUGUSTE HUDIER</div> | <div>PERMIS DE CONSTRUIRE</div> <div>PLAN DE MASSE</div> | Décembre 2025 | 06 |
|   |   |   |                                                          | ECH : 1/400   |    |
|   |   |   |                                                          | PC2           |    |