


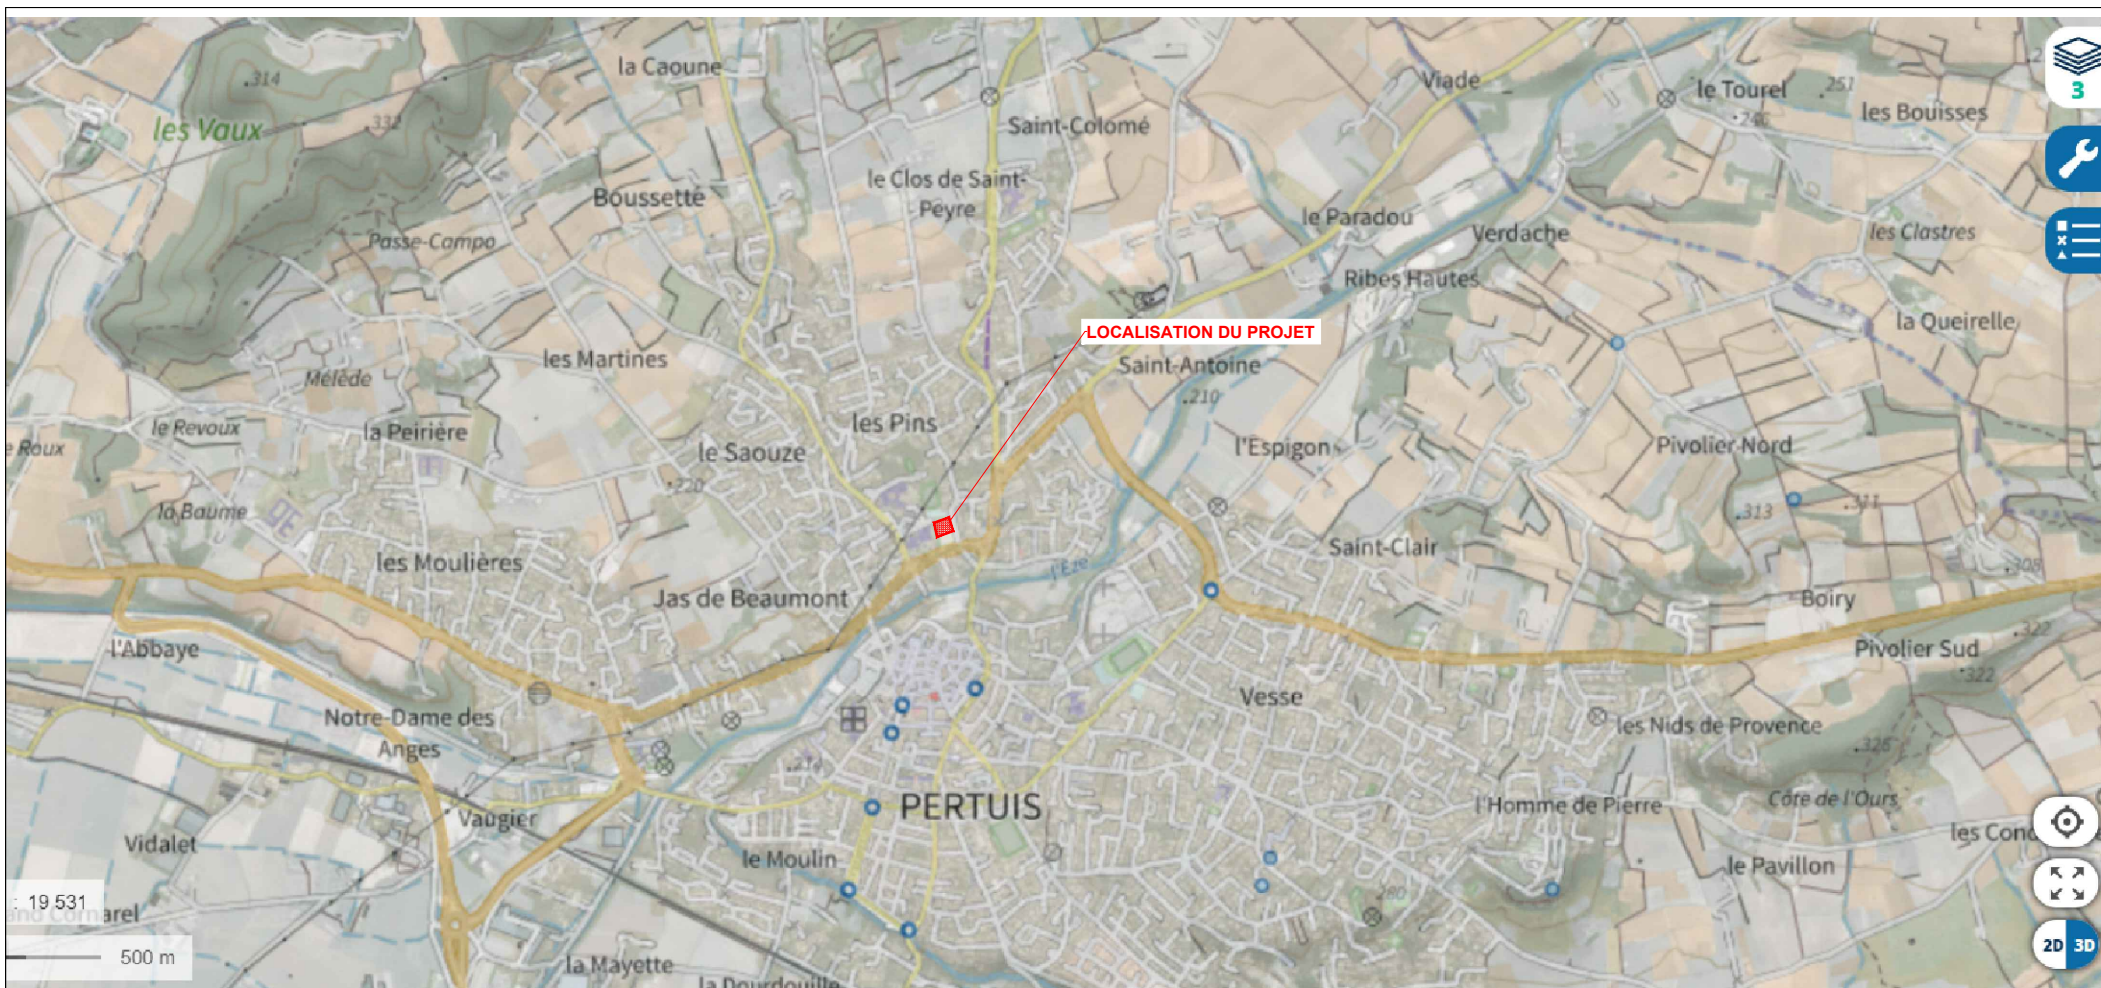



Ingénierie

Environnement, Eau et Infrastructures


9 3 1 Boulevard de Lavaux
13600 - La Ciotat
(+ 3 3) 0 4 4 2 9 8 8 1 1 0
www.envéo.fr

MAITRE D'OUVRAGE

VILLE DE PERTUIS

LEGENDE

Echelle : 1/25 000

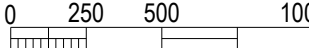

N° du Plan 1	AMENAGEMENT DE 6 TERRAINS DE PADEL	Date 18/12/2024
N° Affaire EA 24 20	PLAN DE SITUATION	Phase AVP

Fond de plan : [géoportail.gouv.fr](https://geoportail.gouv.fr)