






BERNARD Sylvain et Hélène
AU CHOY 32300 SAINT-OST
Parcelle: 000 C 362 et 371

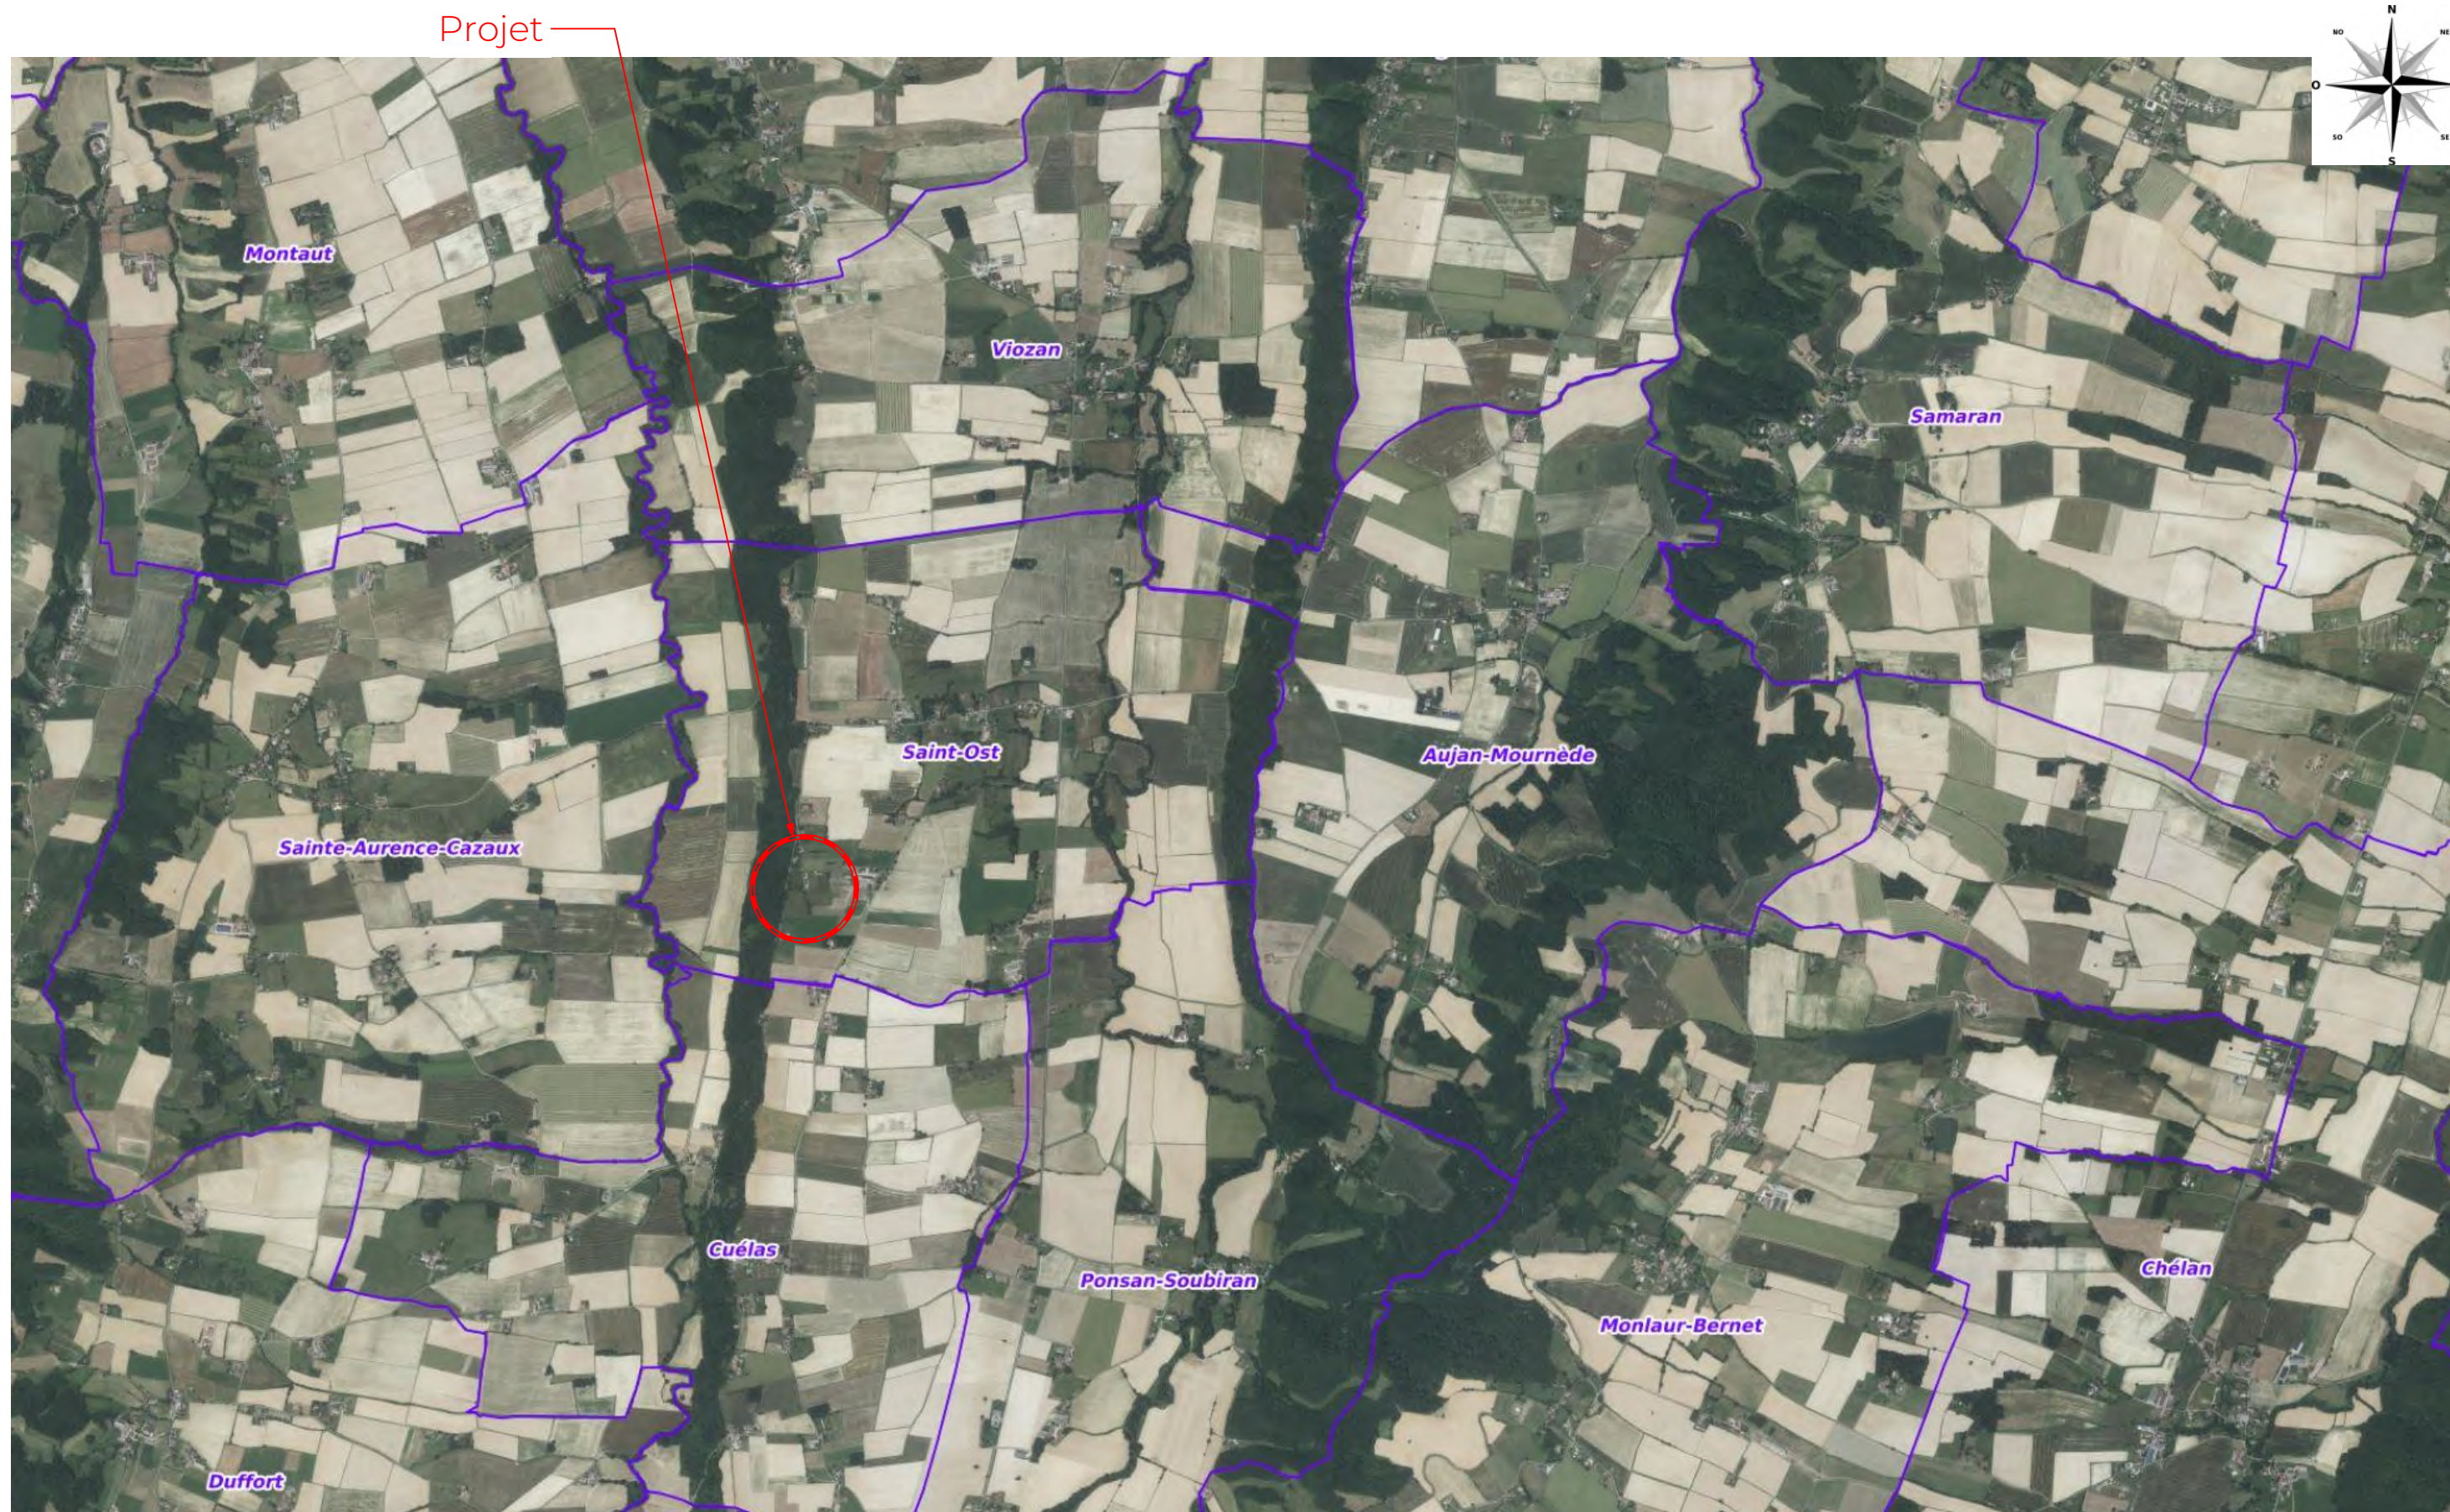

DP Annexe 7 - Plan situation / ZNIEFF Type 2

Note: ces documents ne sont pas des plans d'exécution, ils ne peuvent être utilisés comme tels pour la construction.