



© IGN 2023 - www.geoportail.gouv.fr/mentions-legales

Longitude : 0° 27' 19" E
Latitude : 43° 22' 08" N

 


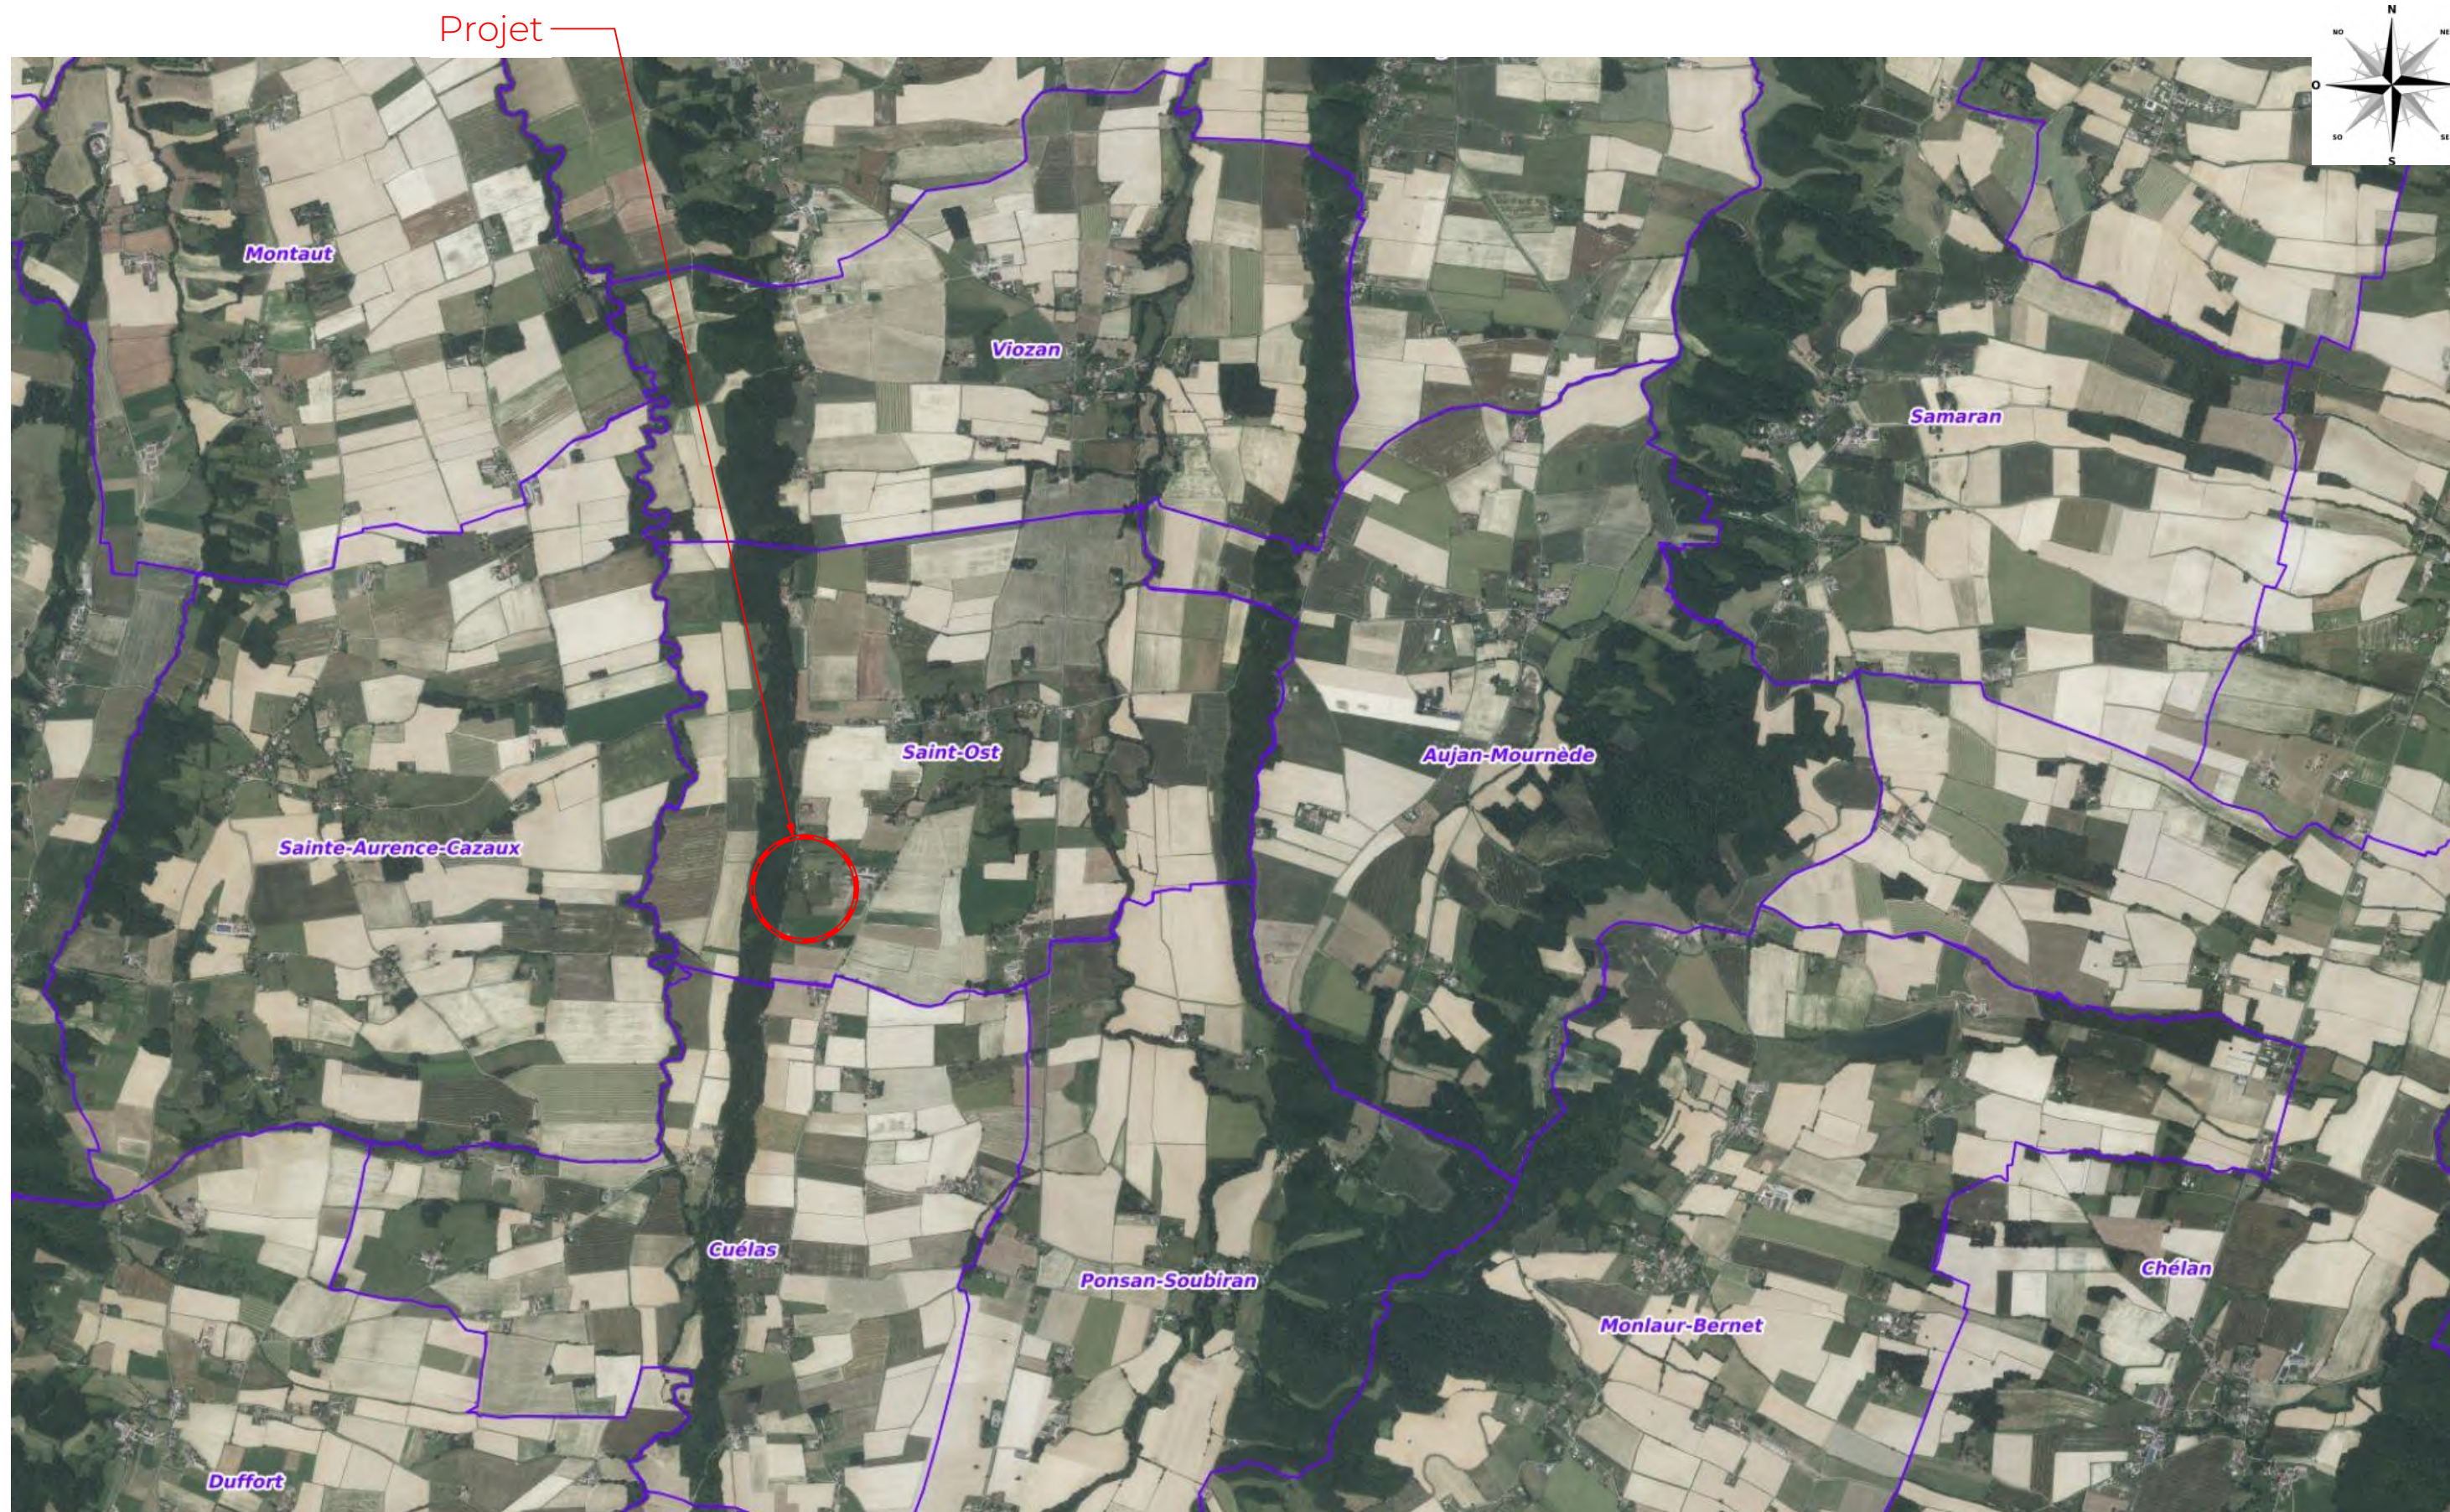


BERNARD Sylvain et Hélène
AU CHOY 32300 SAINT-OST
Parcelle: 000 C 362 et 371




Annexe 3 - Plan de situation

Note: ces documents ne sont pas des plans d'exécution, ils ne peuvent être utilisés comme tels pour la construction.

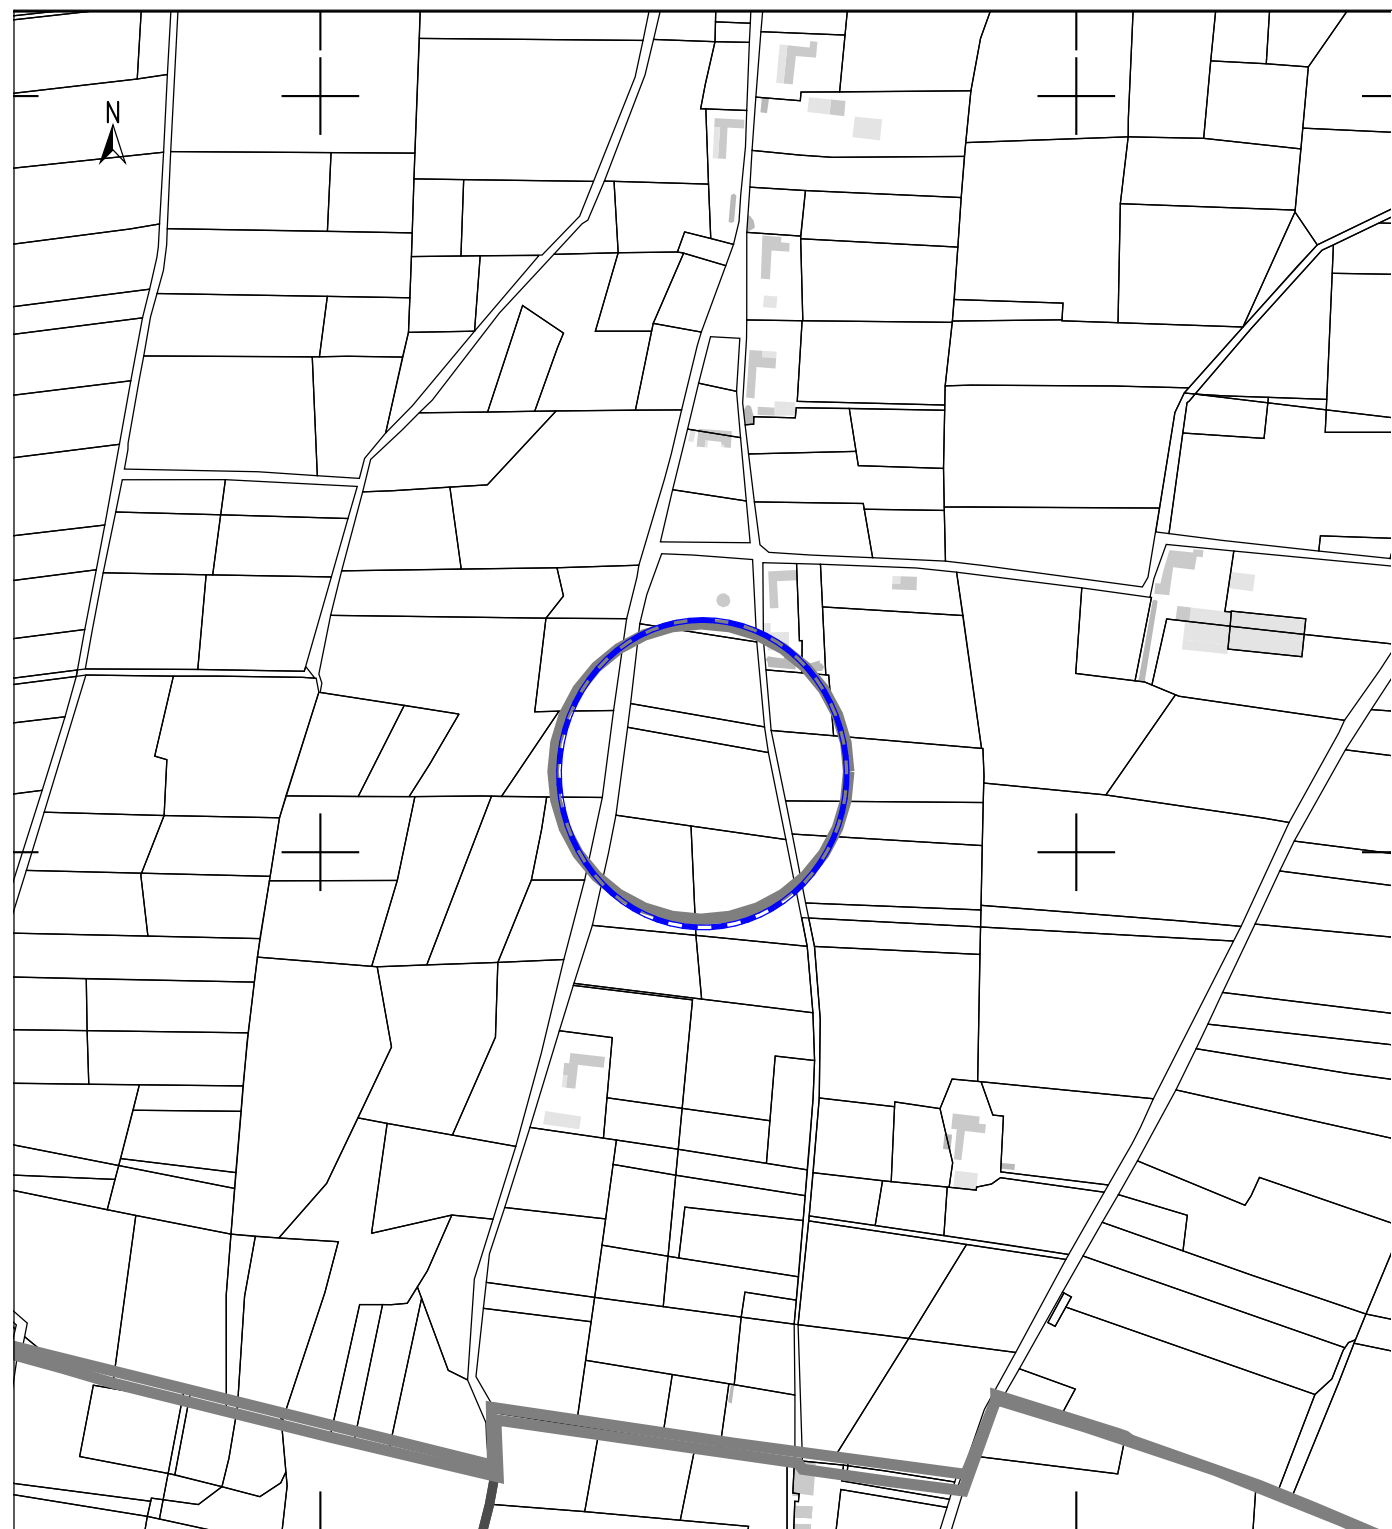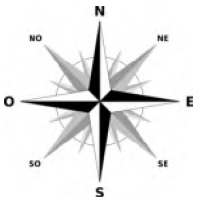

Echelle 1:5000

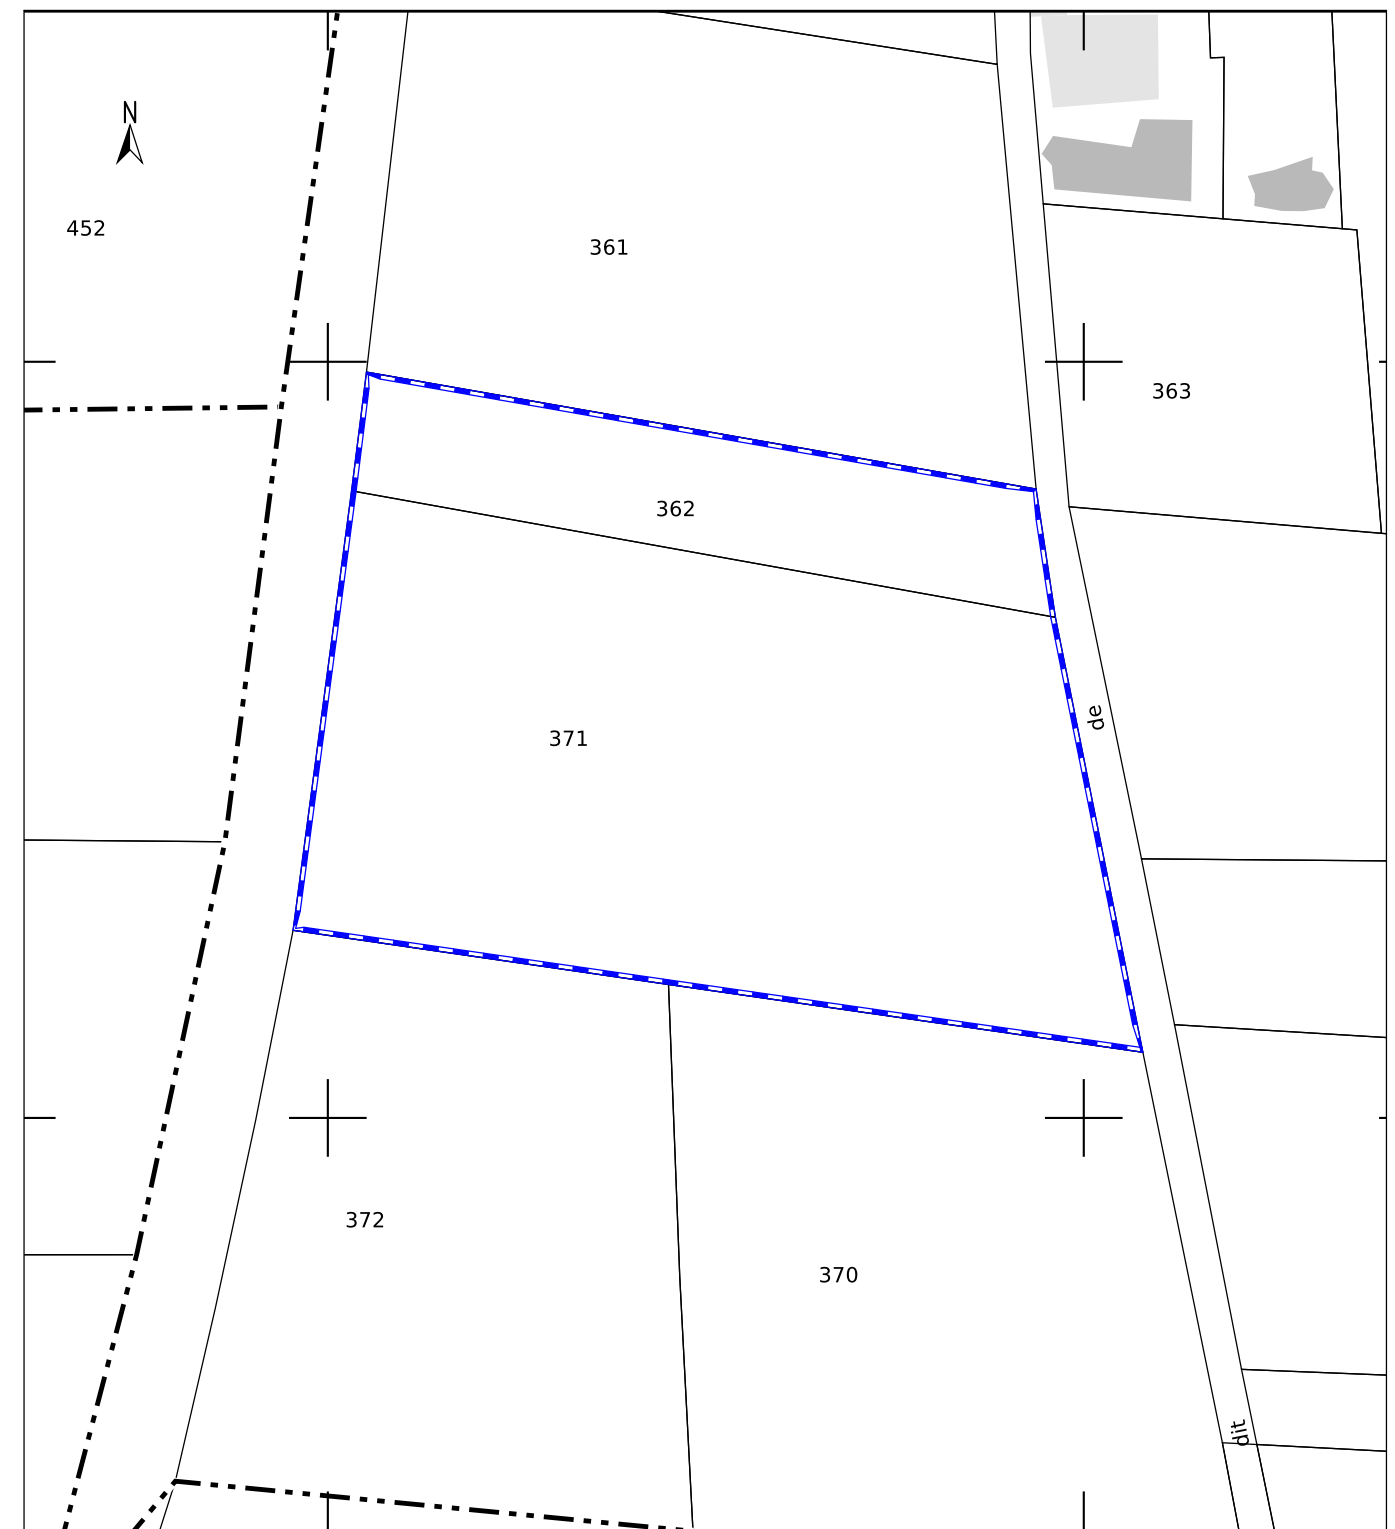

Echelle 1:1000

BERNARD Sylvain et Hélène
AU CHOY 32300 SAINT-OST
Parcelle: 000 C 362 et 371



DP Annexe 3 - Plan de situation

Note: ces documents ne sont pas des plans d'exécution, ils ne peuvent être utilisés comme tels pour la construction.