



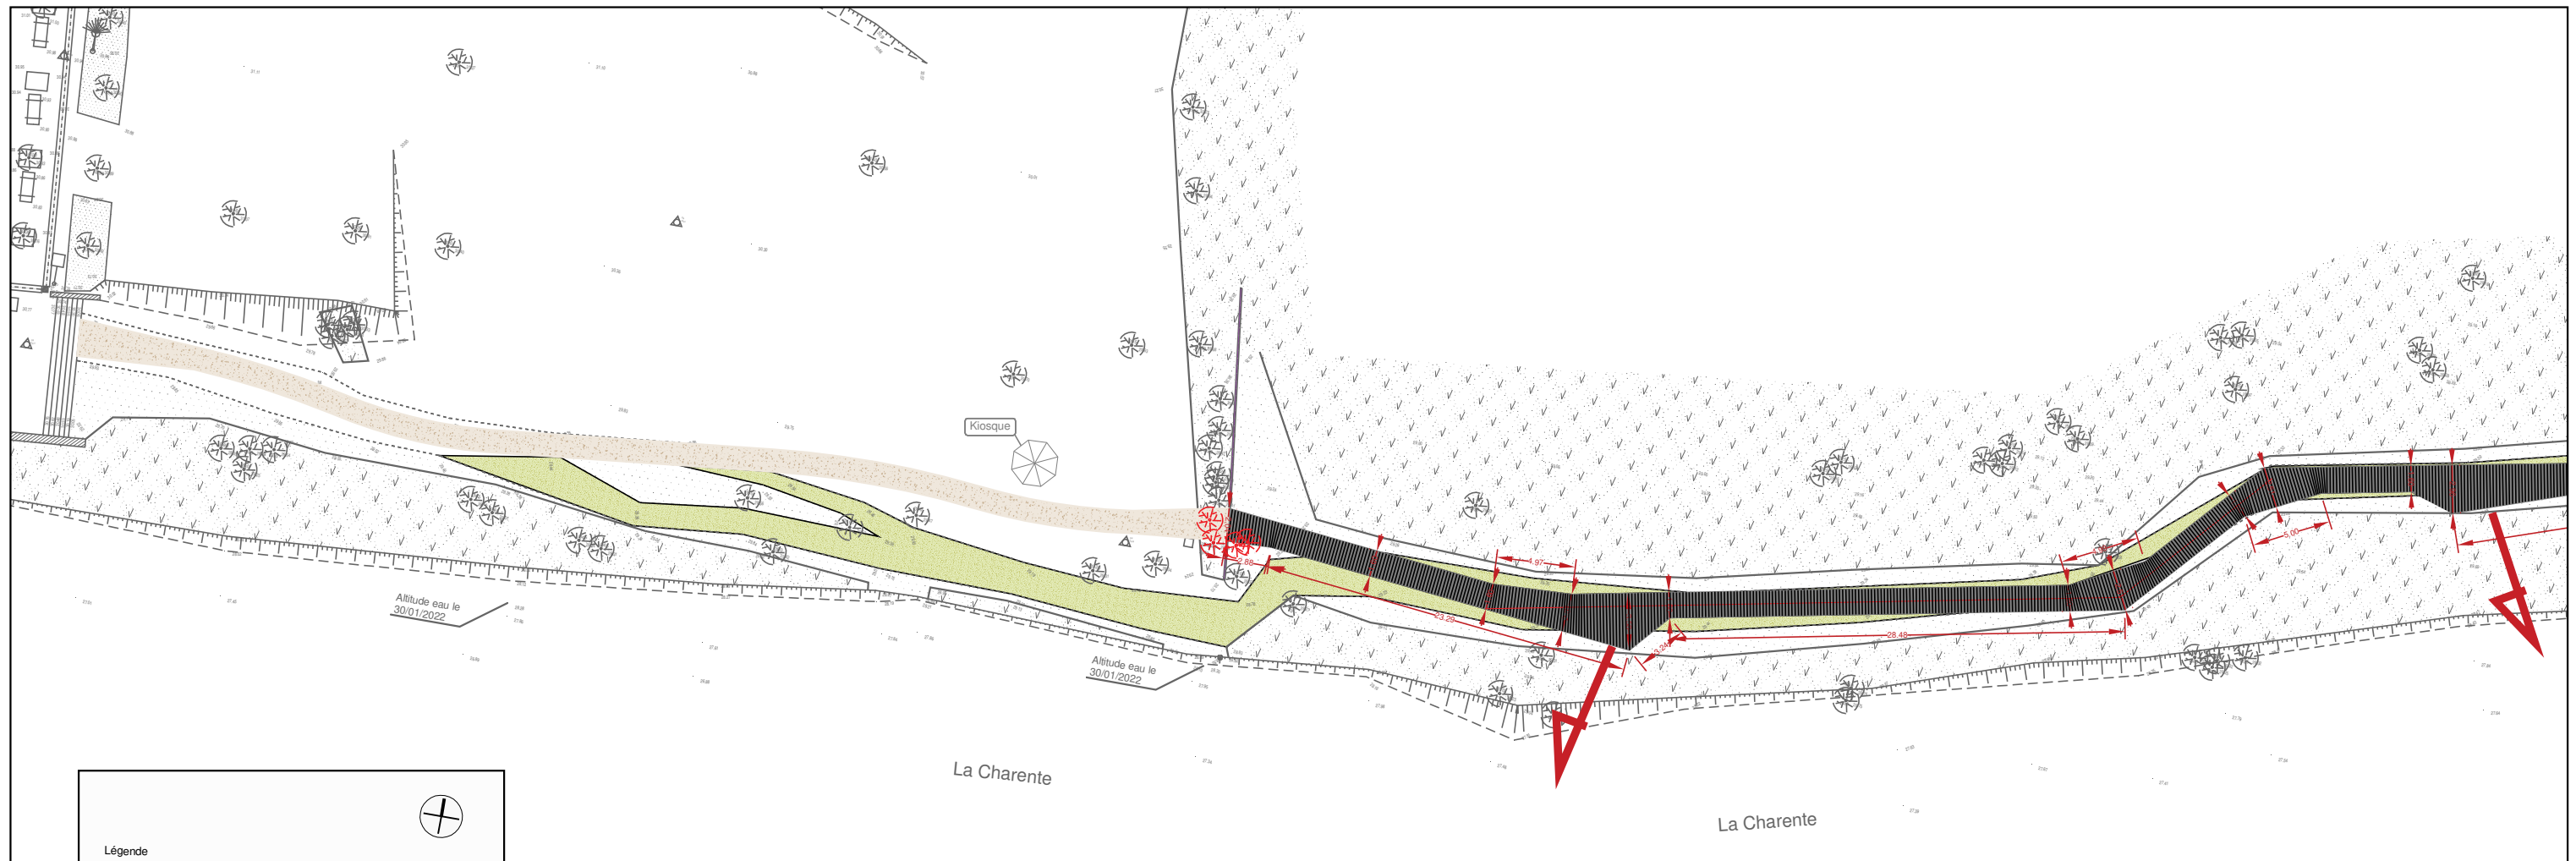

Légende

- Cheminement bois sur pilotis
- Décompactage du sol et mélange terre végétale si nécessaire
- Réfection chemin en calcaire (sablage)
- Vue sur le fleuve préservée
- Arbre ou souche à supprimer
- Soubassement de clôture à démolir

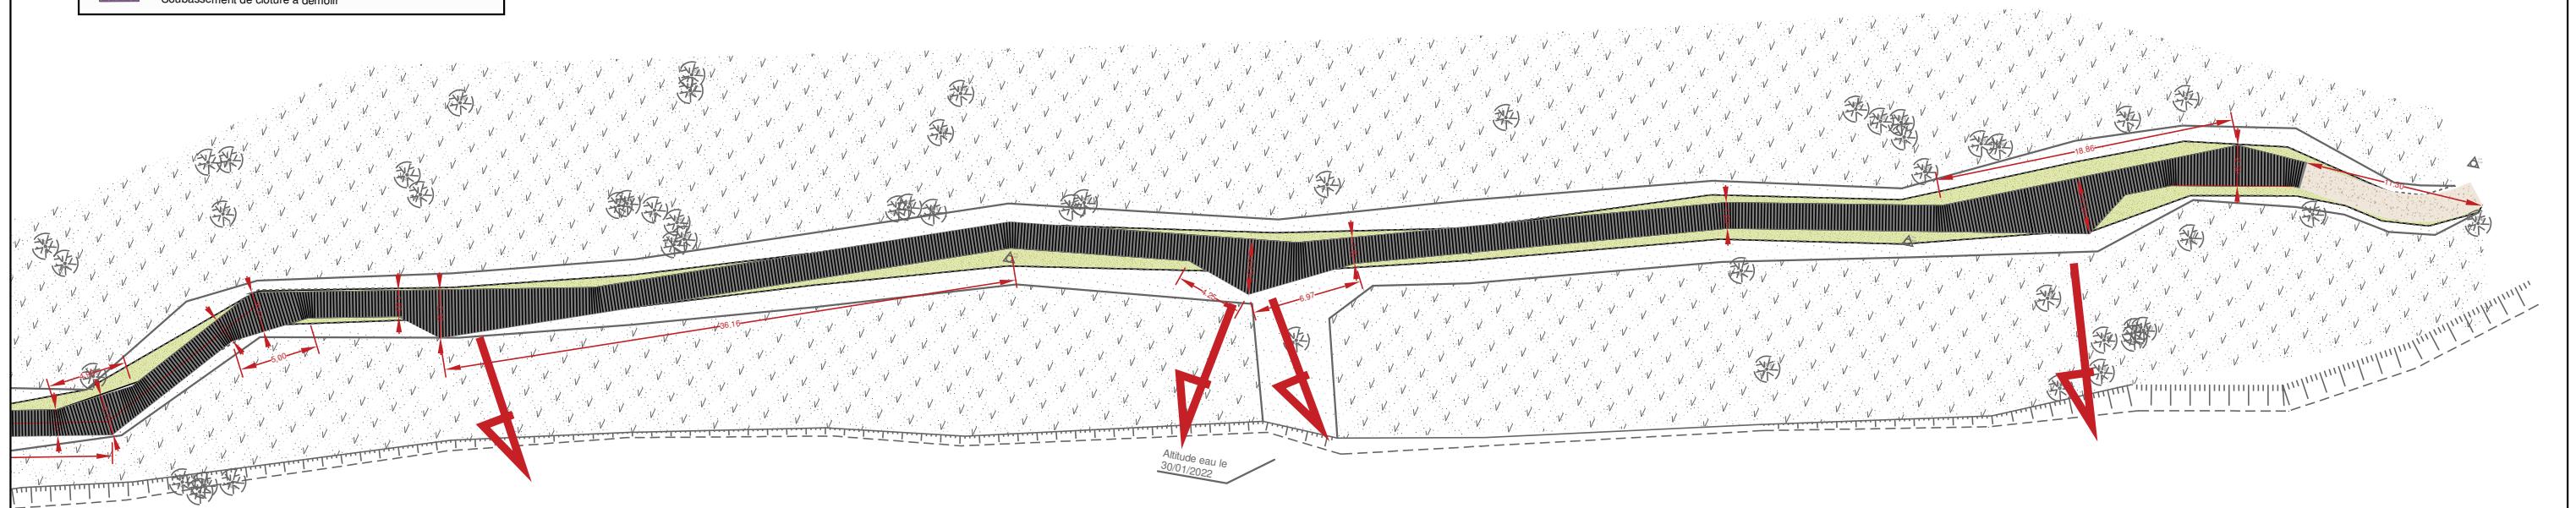

CREATION D'UN CHEMINEMENT PIETON AU LIEU DIT DE L'ILE CHAMP BRECHAUD

Adresse du projet : Parvis Magéllis _ 16 000 Angoulême

MAITRE D'OUVRAGE

GRAND ANGOULÊME
25 Boulevard Besson Bey
16 023 Angoulême CEDEX

Tel. : 05.45.38 60 85

MAITRE D'OEUVRE :

SPL GAMA
3 Bd Artigalas
16 000 - Angoulême

Tel. : 09.71.00.32.01

Annexe 5 - Plan des travaux

Echelle 1:400



Date :
19/12/2025

Numéro :
A5

Indice :
A

