


Annexe 5 Plan du projet

Un plan du projet ou, pour les travaux, ouvrages ou aménagements visés aux catégories 5° a), 6°a), b) et c), 7°a), 9°a), 10°, 11°a), b), 12°, 13°, 22°, 32°, 33°, 34°, 35°, 36, 37°, 38°, 43° a) et b) de l'annexe à l'article R. 122-2 du code de l'environnement un projet de tracé ou une enveloppe de tracé.

Sont présentés ci-après :

- Le plan masse du projet ;
- Une coupe de principe de l'existant ;
- Une coupe de principe du projet ;
- Une perspective du projet.

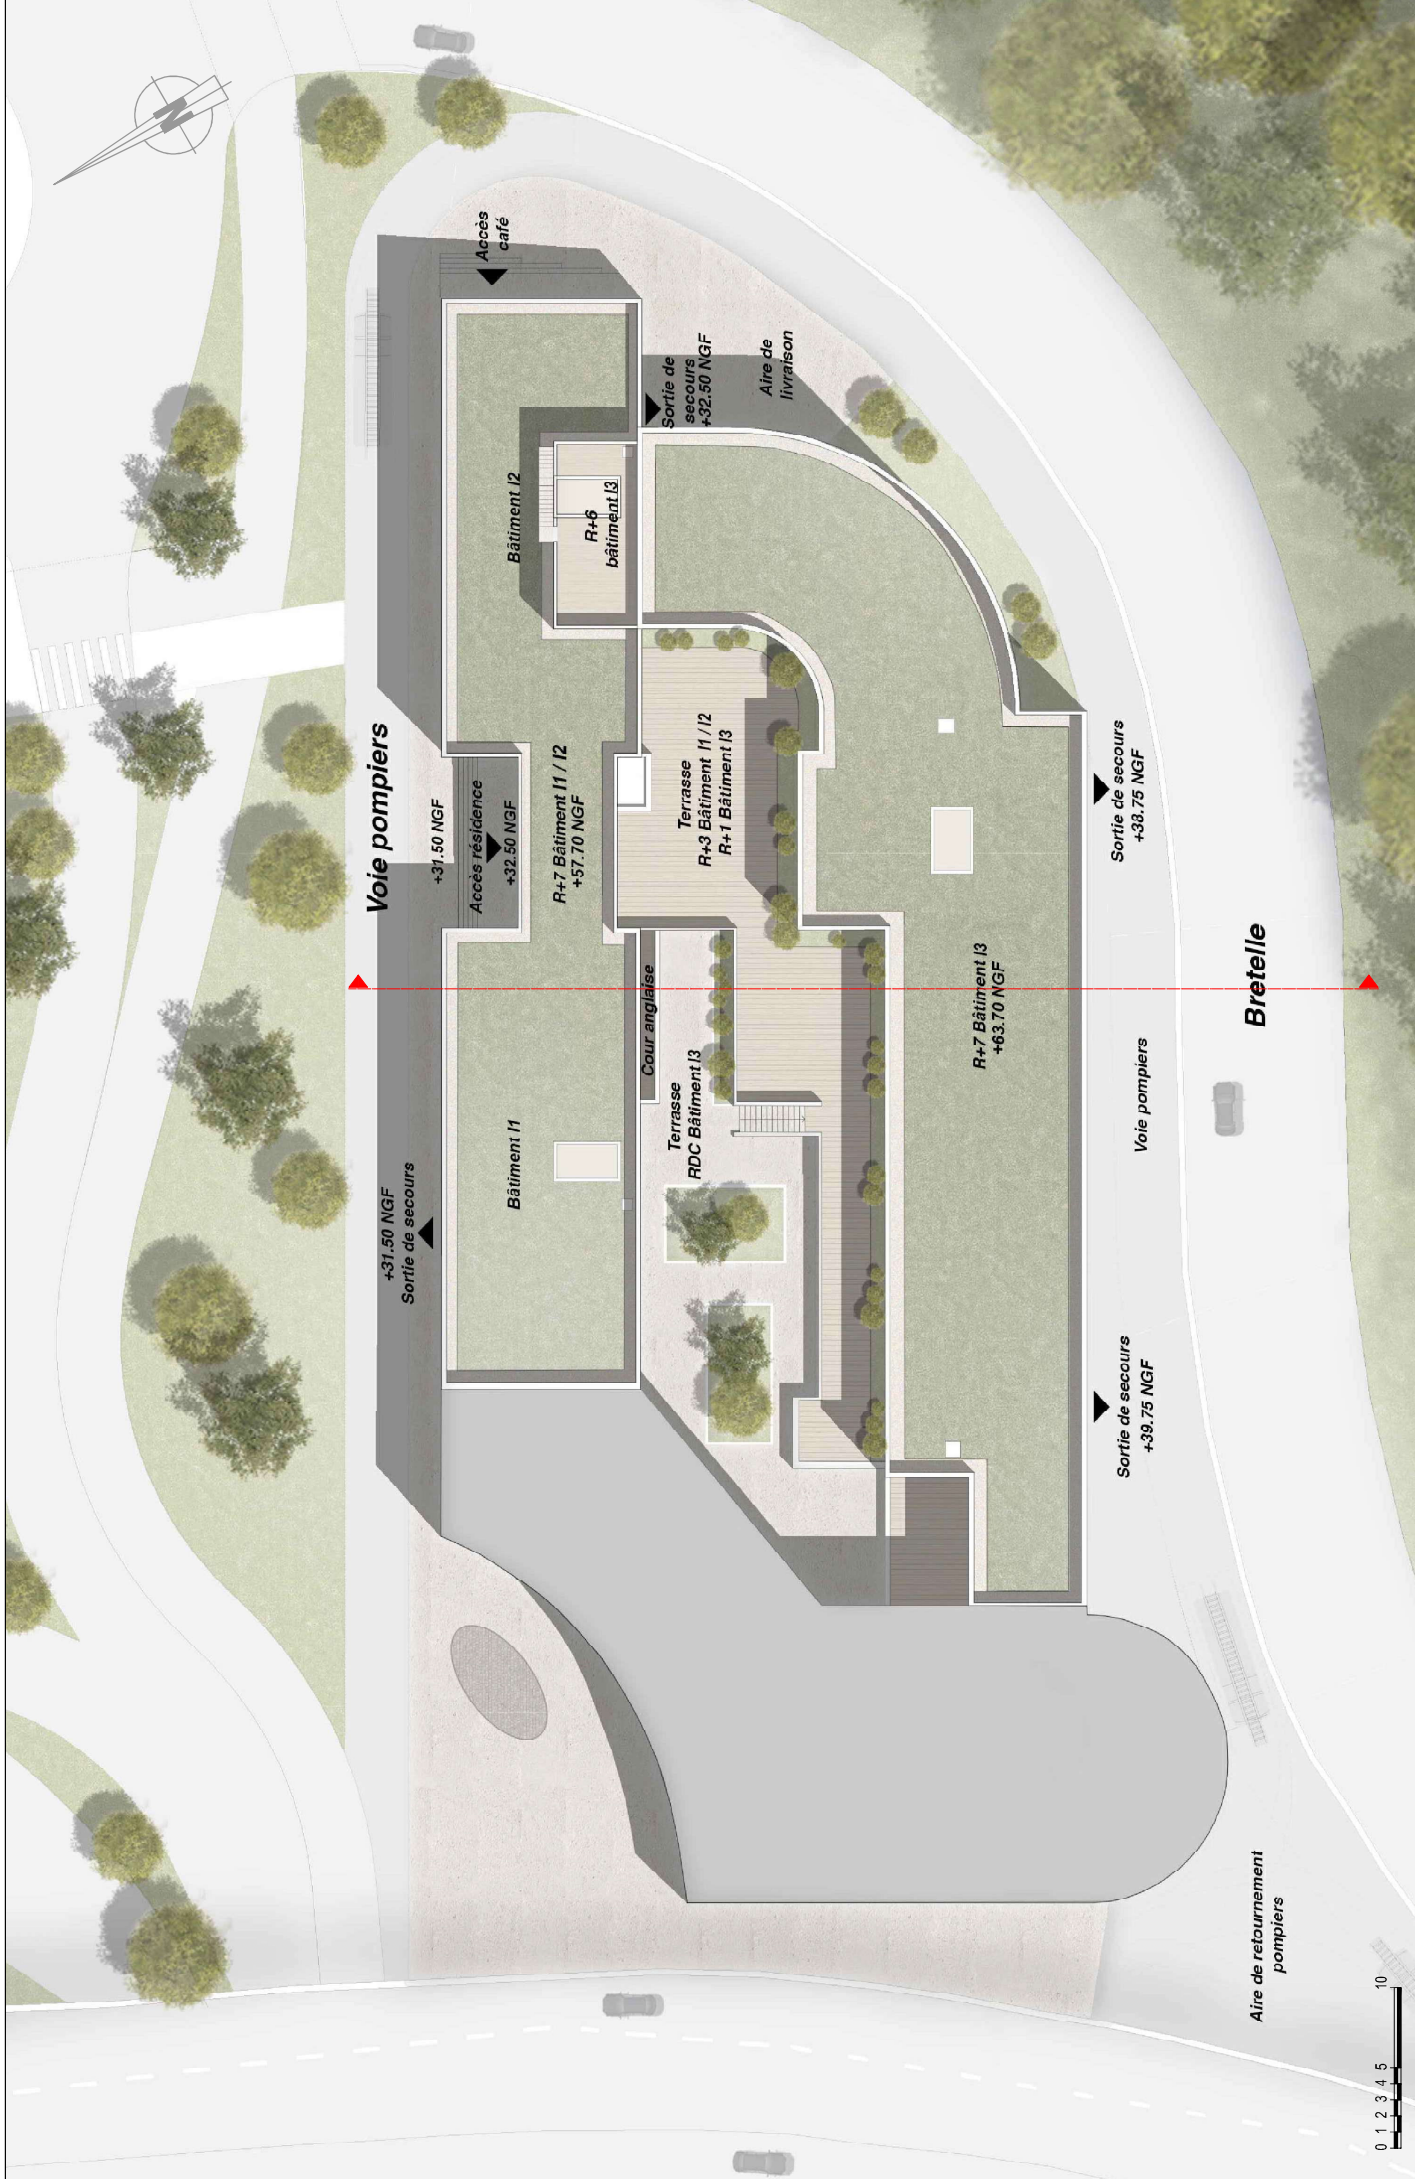

MAITRE D'OUVRAGE	ARCHITECTES	PHASE	ETUDE DE FAISABILITE SEVRES - Rue de Troyon Plan Masse		
			DATE: 10-02-2026	ECHELLE 1/333	INDICE
ICAIDE Tour Hygie 1 avenue du Général de Gaulle CS 89472 92015 Nanterre Cedex T: 01 47 57 00 00	ORY architecture 14 rue Maubline 75015 Paris T: 01 44 30 88 86	FAI			
	ATELIER M3 ARCHITECTES 83 boulevard du Montparnasse 75006 Paris T: 01 45 05 10 18				

Perspective du projet :



Photo équivalente de l'état existant :

